
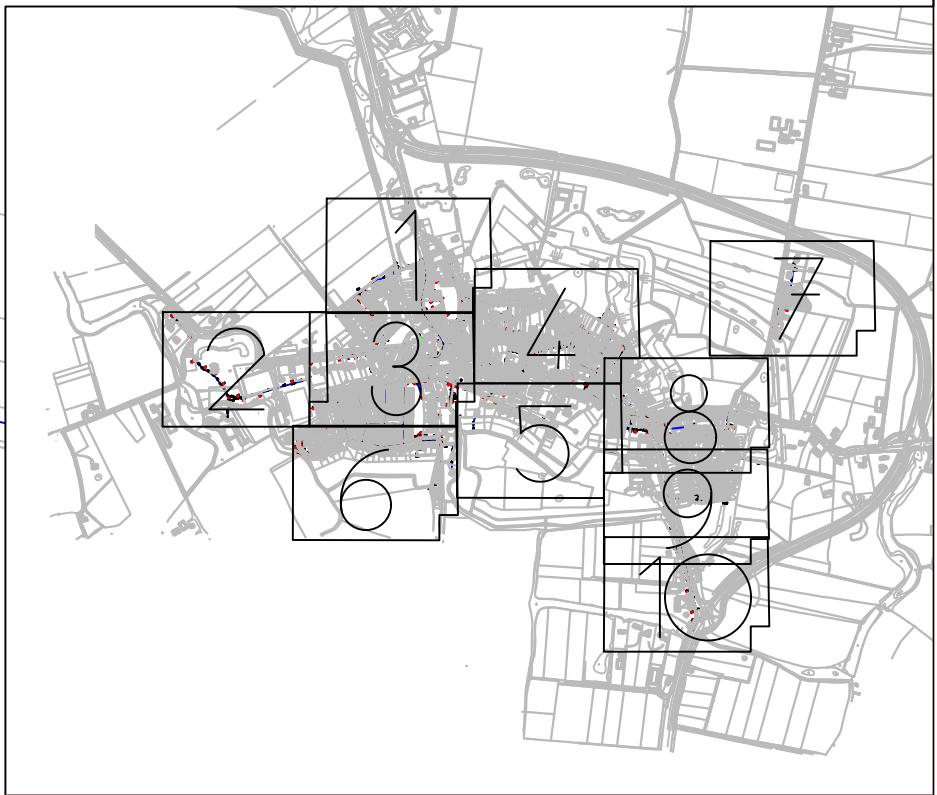


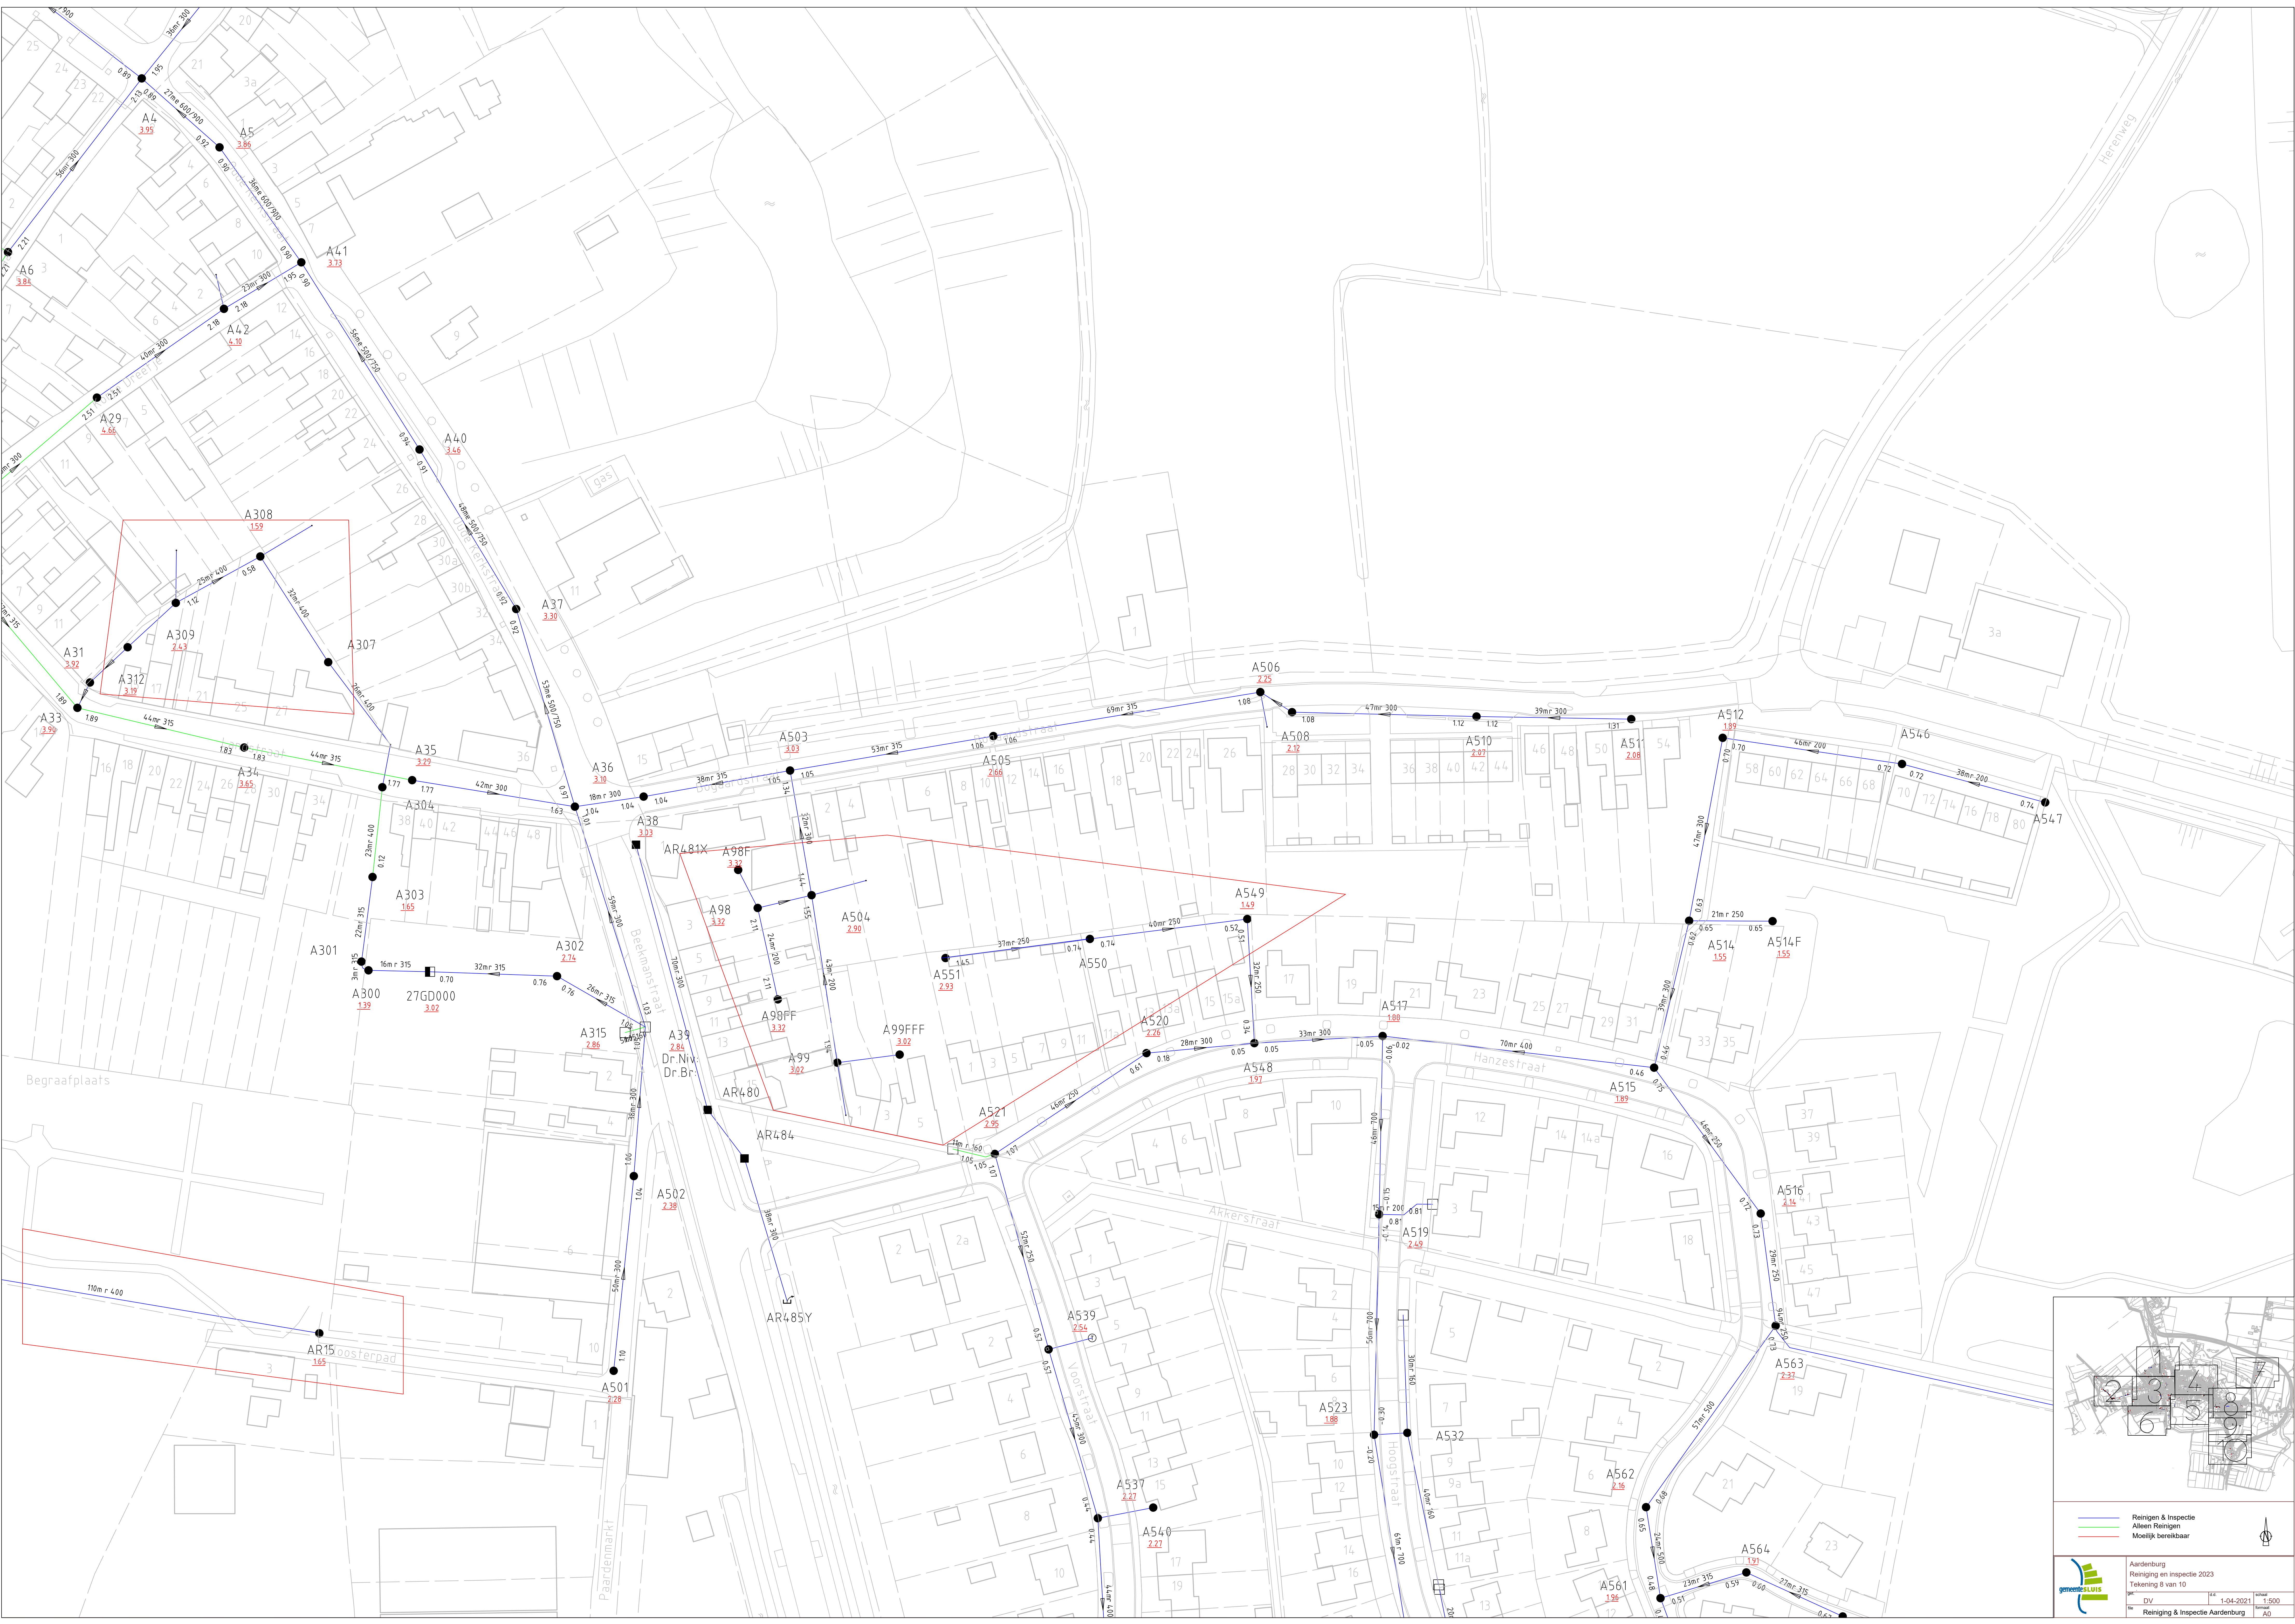

Reinigen & Inspectie

Alleen Reinigen

Moelijk bereikbaar

Aardenburg

Reinigen en Inspectie 2023

Tekening 8 van 10

1:500

1-04-2021

DA

Reiniging & Inspectie Aardenburg

AO

