


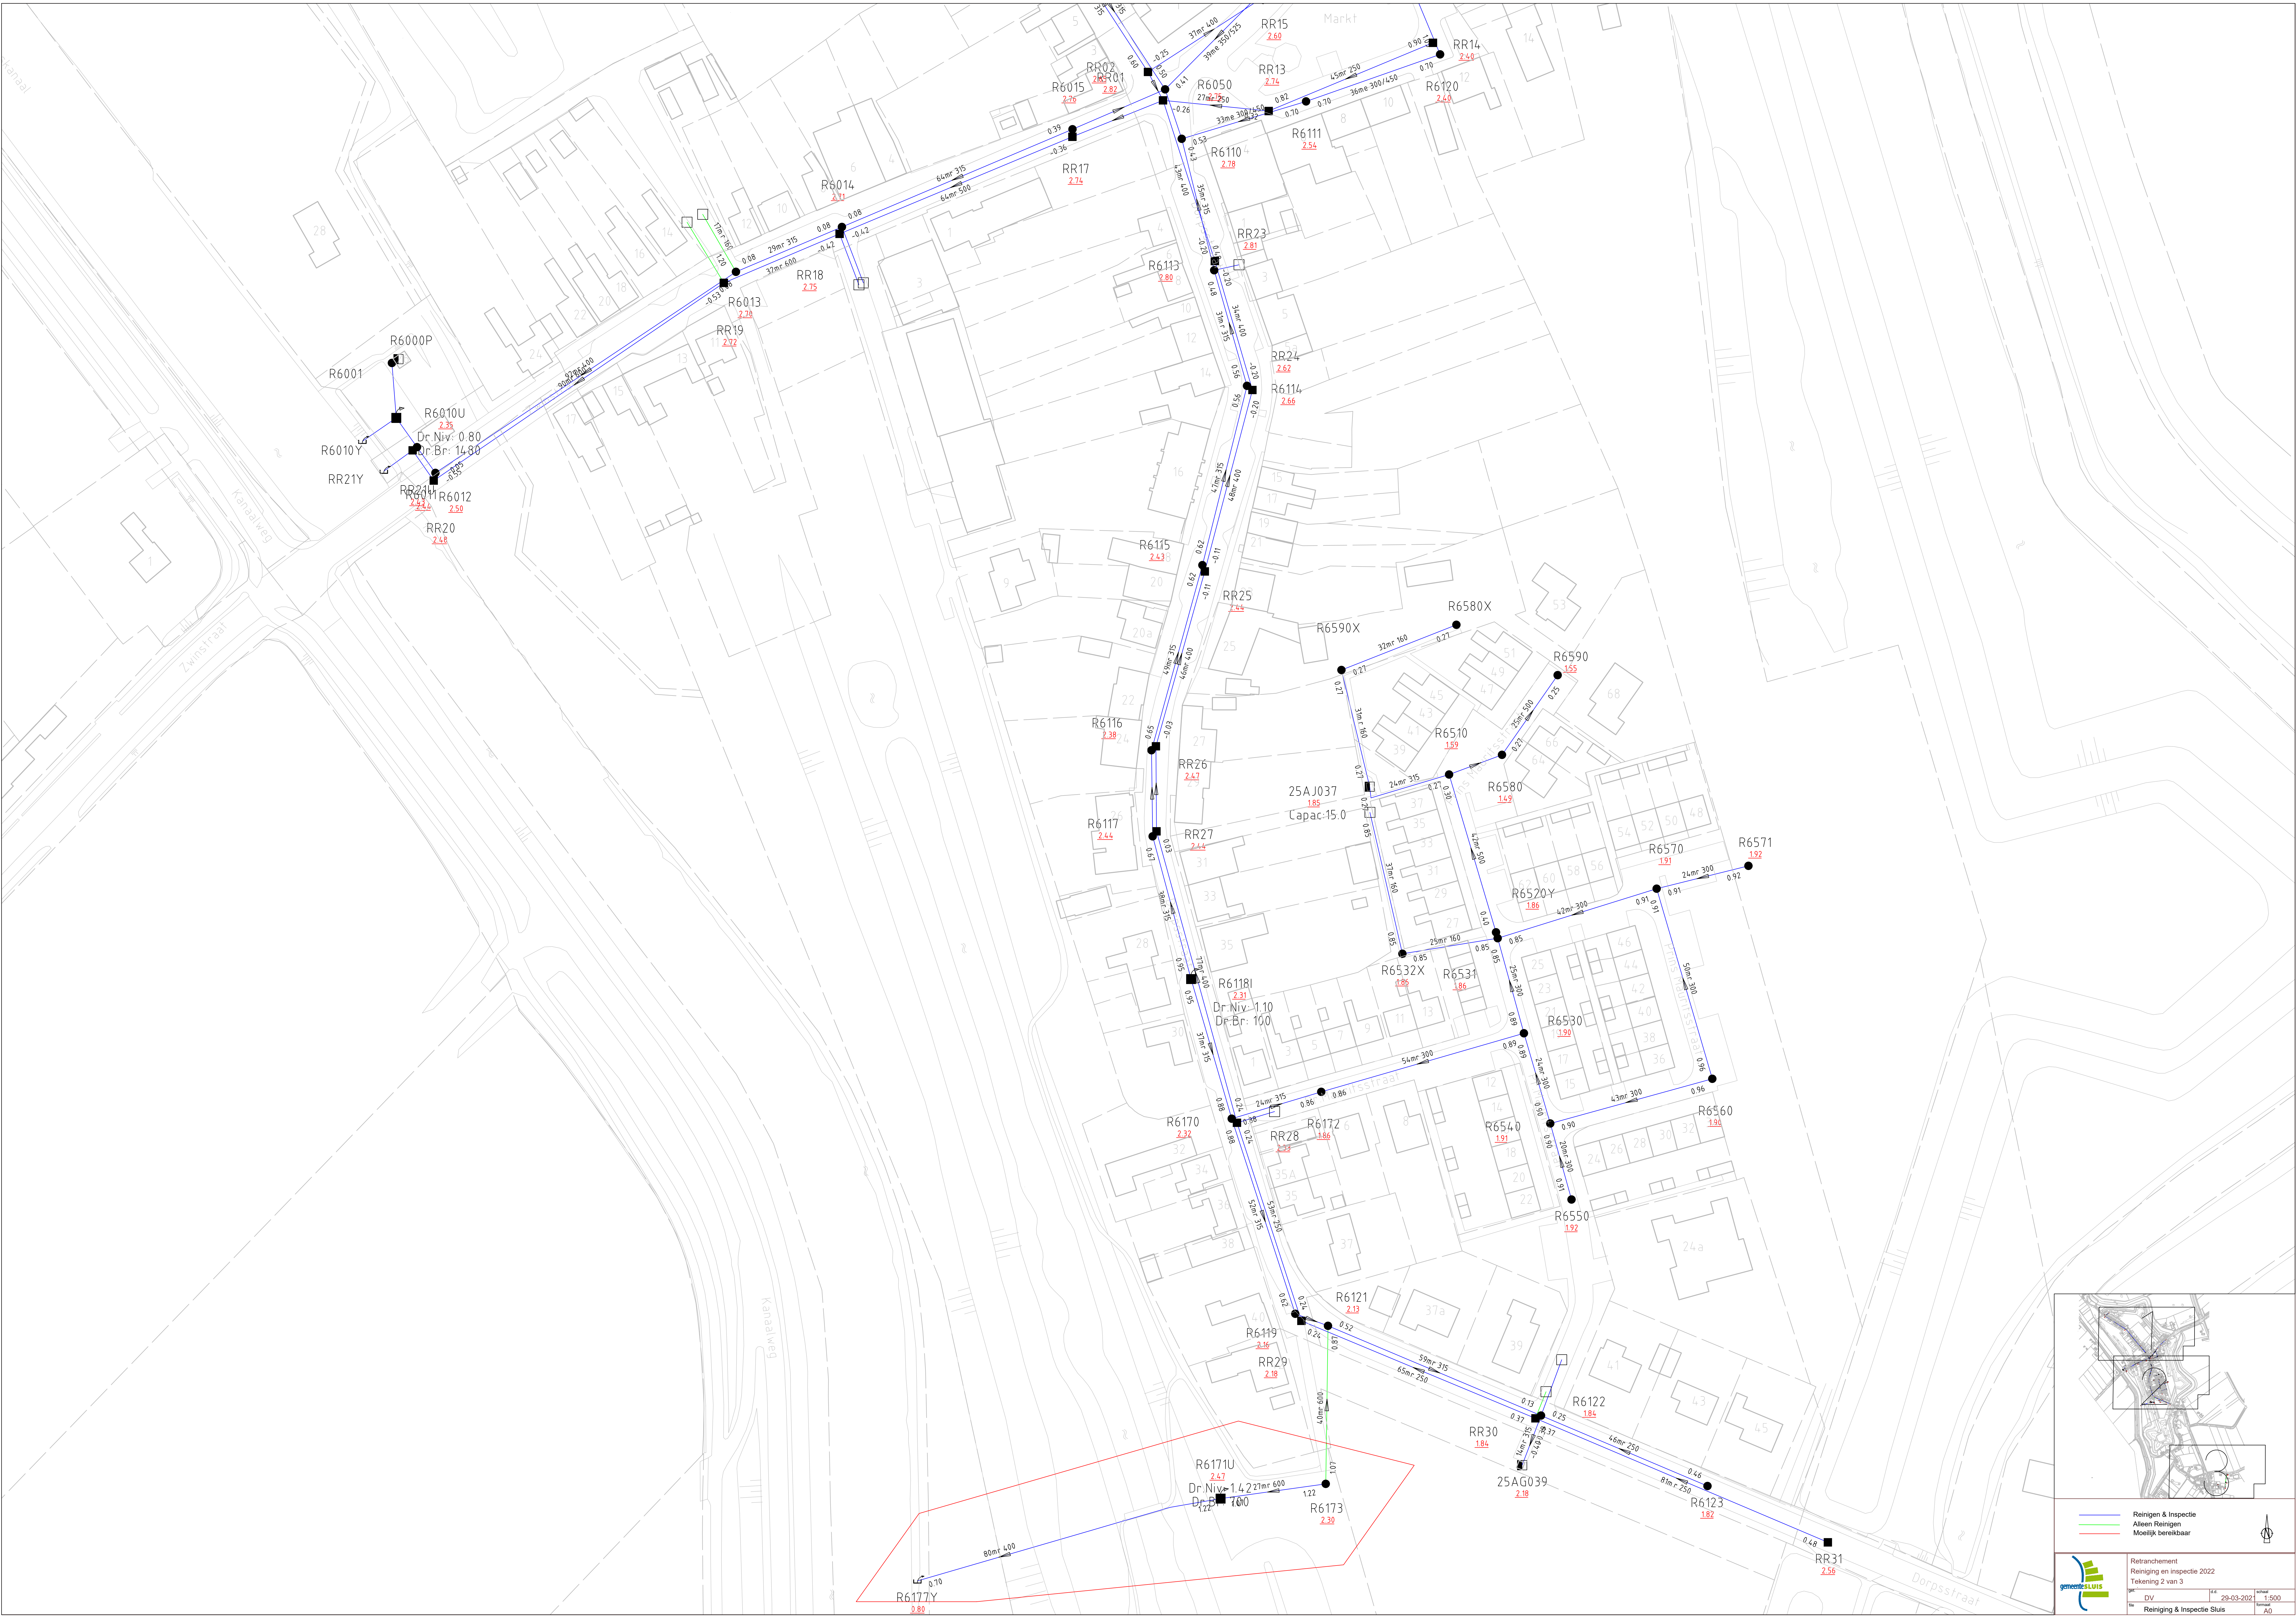

- Reinigen & Inspectie
- Aleen Reinigen
- Moeilijk bereikbaar

Retranchement
Reiniging en inspectie 2022
Tekening 2 van 3

op	DA	29-03-2022	schal
Reiniging & Inspectie Sluis			1:500
			A0