
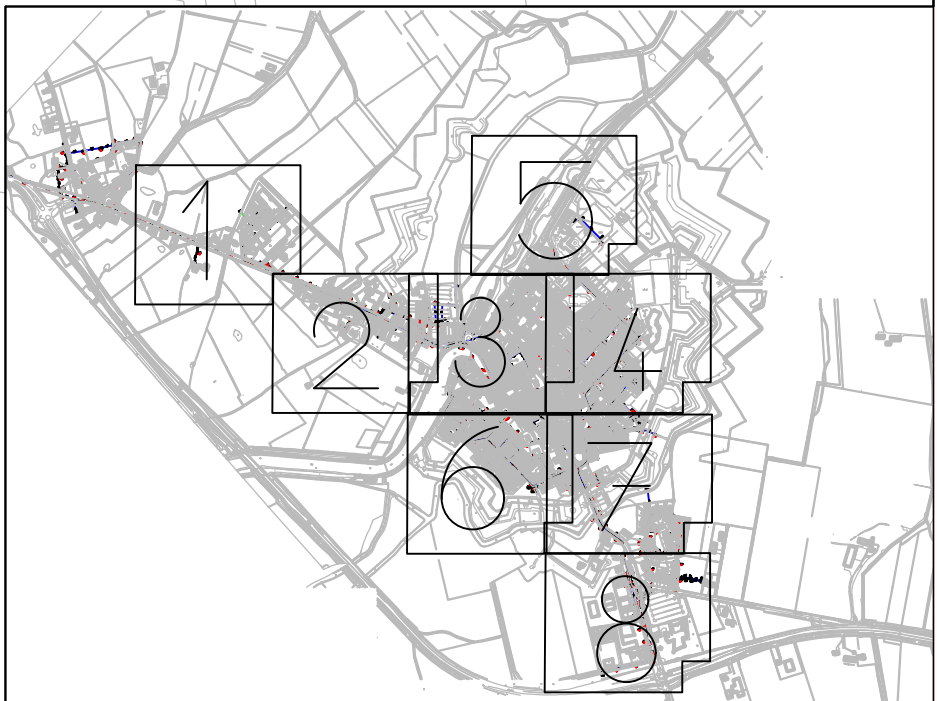


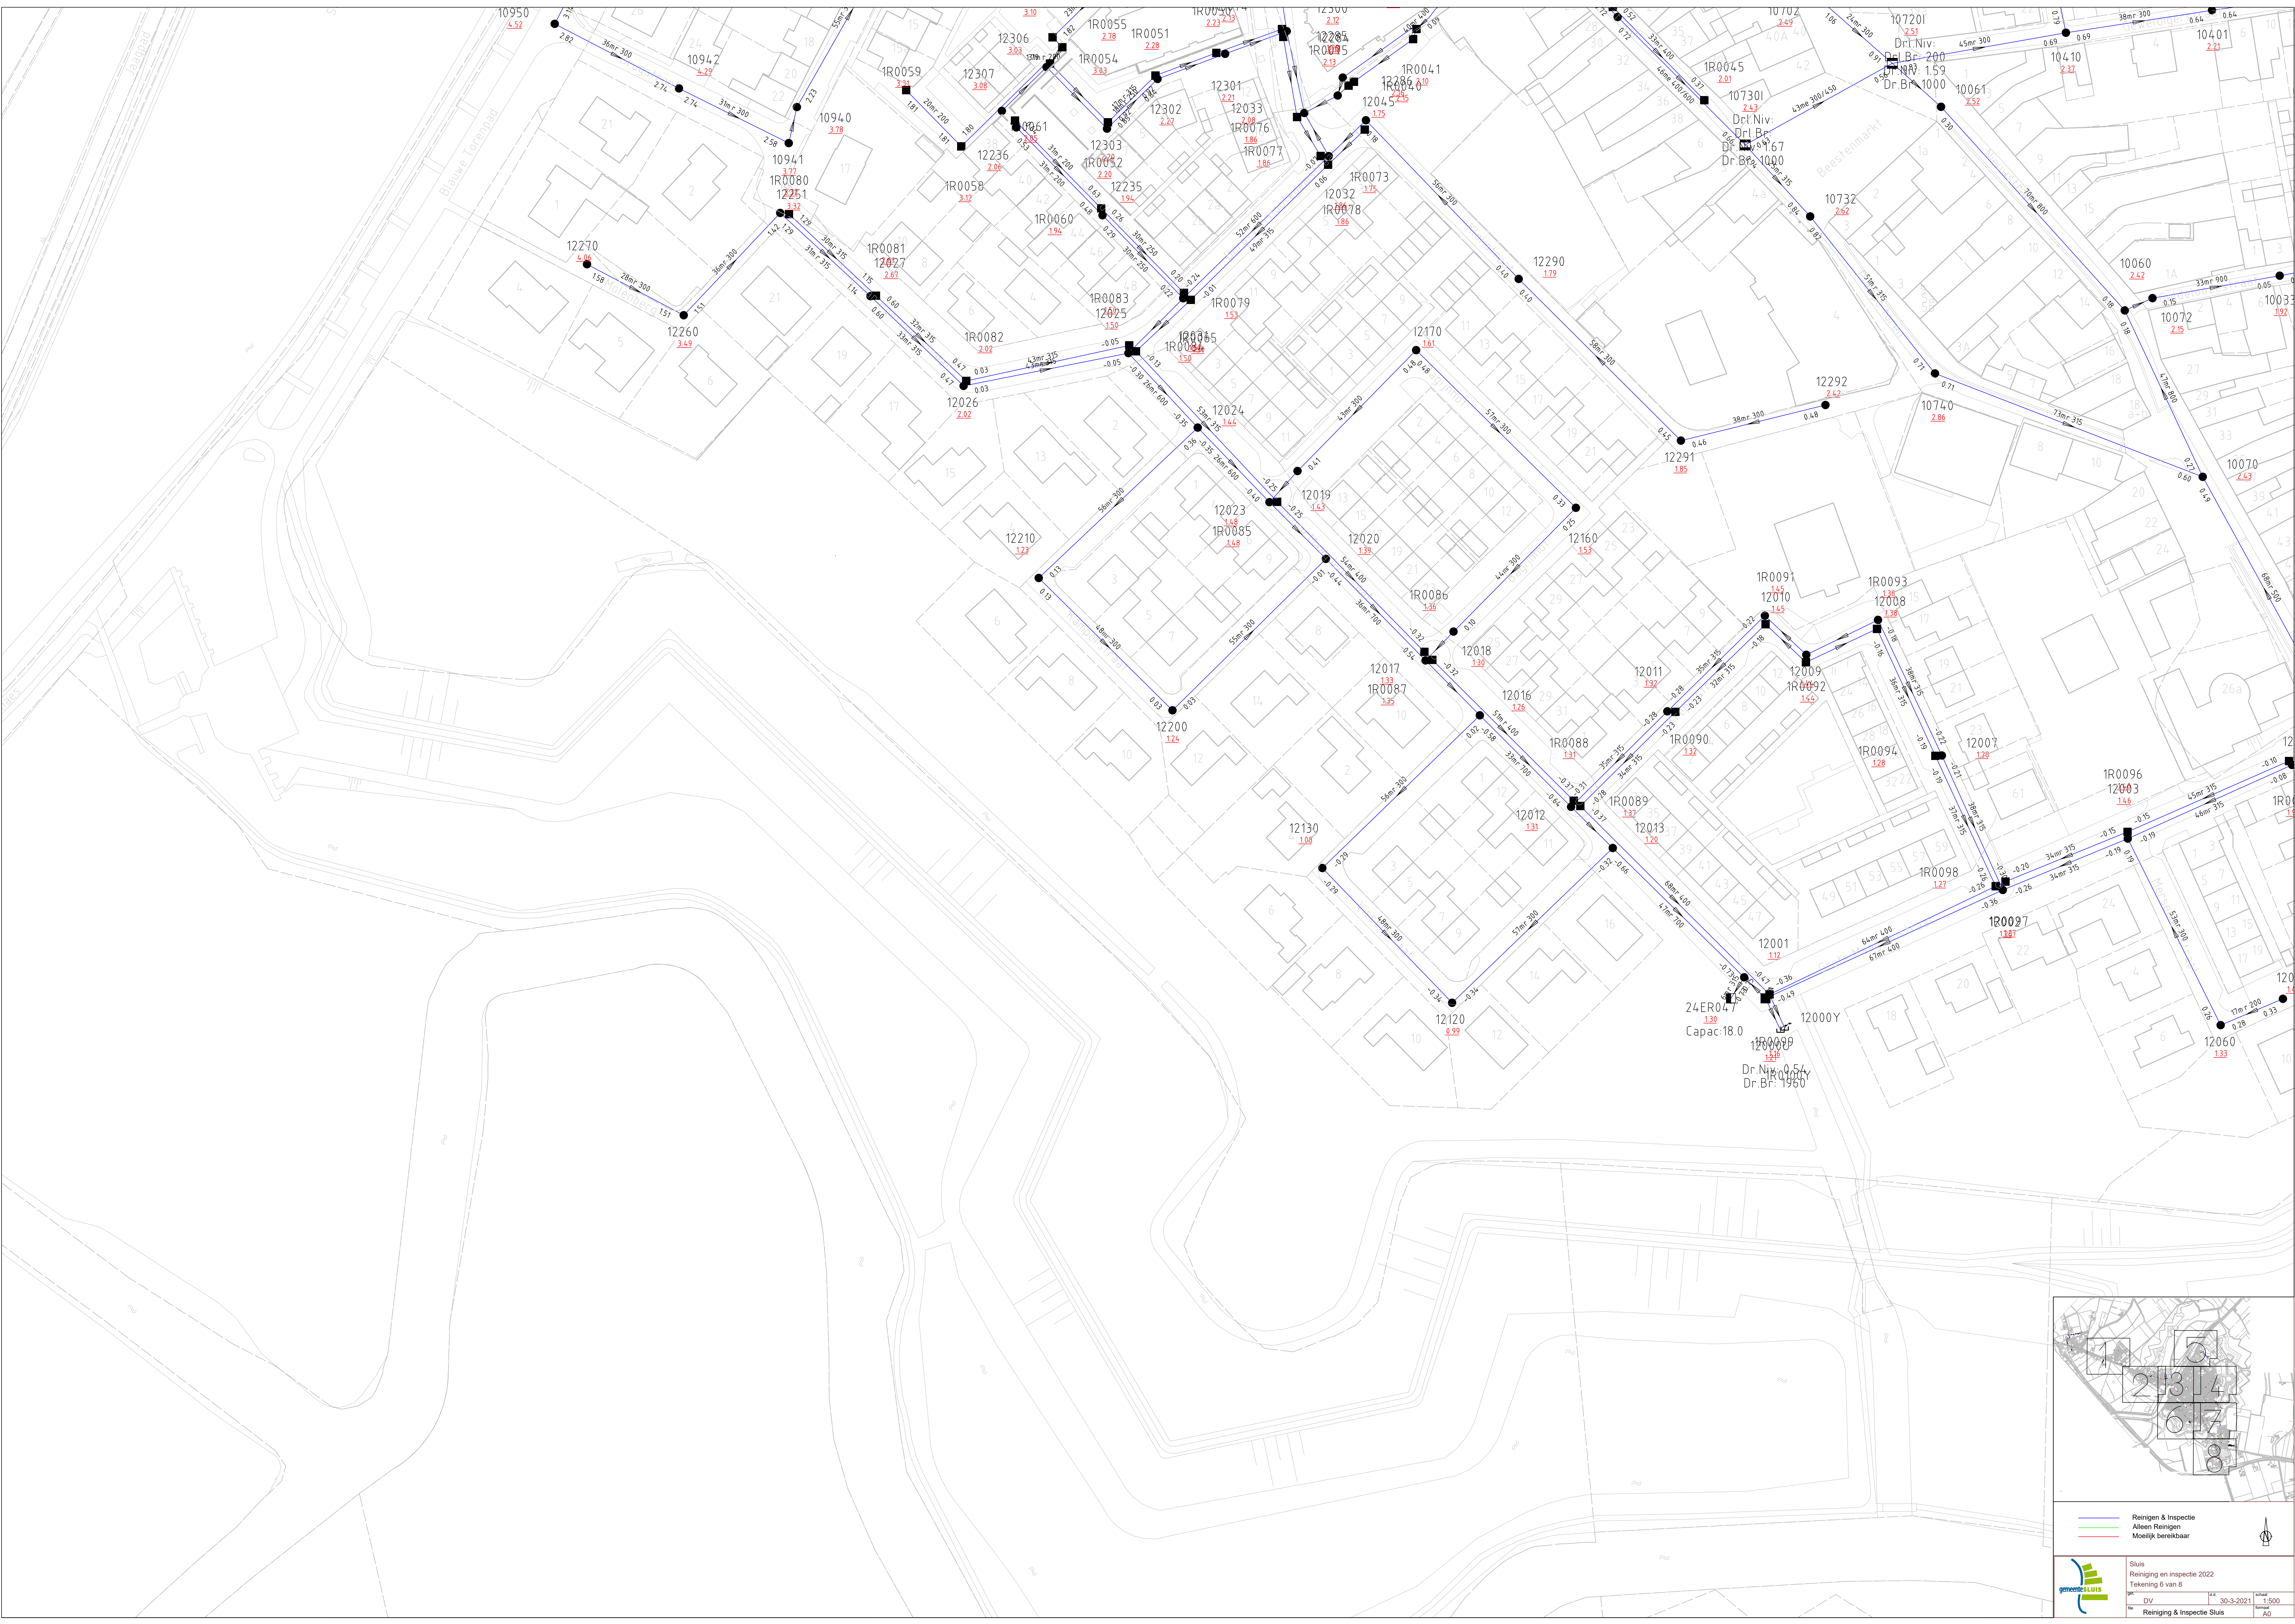

Reinigen & Inspectie

Alleen Reinigen

Moeilijk bereikbaar

Sluis

Reiniging en inspectie 2022

Tekening 6 van 8

DV

30-3-2021

1:500

Reiniging & Inspectie Sluis

1:500