


Detail 1
Schaal 1:500

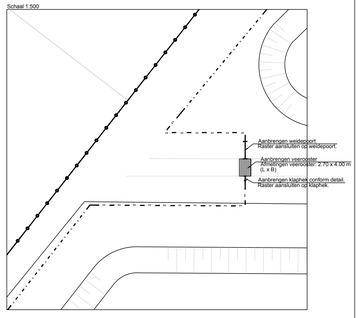


Detail 2
Schaal 1:500

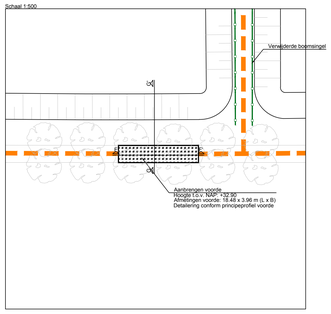


Detail 3
Schaal 1:500

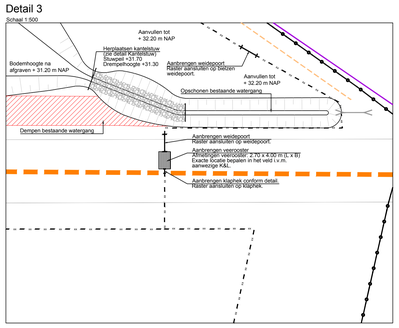


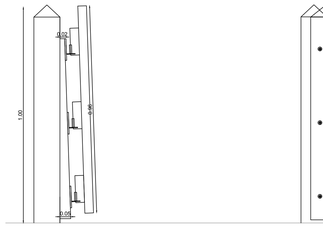

Zijaanzicht klaphek
Schaal:1:10

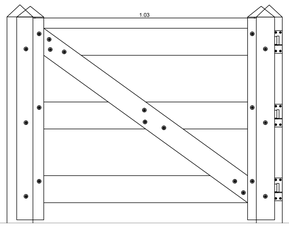


Vooraanzicht klaphek
Schaal:1:10

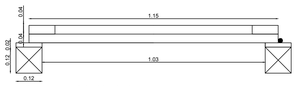


Bovenaanzicht klaphek
Schaal:1:10


Enkeldraaiende houten poort (Robinia) afmeting 115 x 100 cm (bxh).
Uit planken afmeting 4 x 12 cm, met drie horizontale liggers
Voorzien van verzinkt hang- en sluitwerk.
Inclusief Robinia hoekpalen 250 x 12 x 12 cm.
Hout dient FSC gekeurd te zijn.

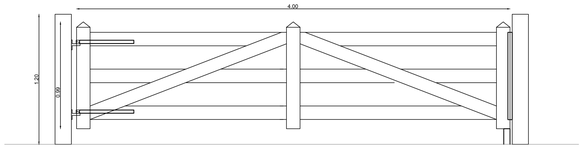


Vooraanzicht weidepoort
Schaal:1:20

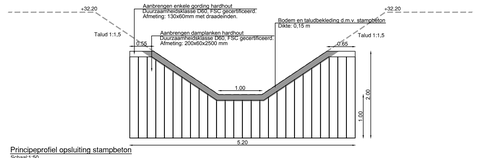

Principeprofiel opsluiting stampbeton
Schaal:1:50

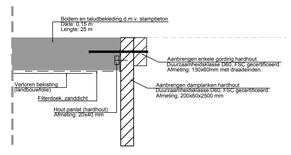


Detail opsluiting stampbeton
Schaal:1:10

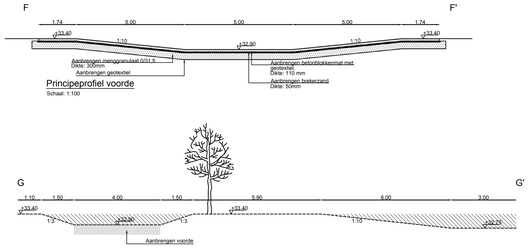



Principeprofiel voorde
Schaal: 1:100

Dwarsprofiel voorde
Schaal: 1:100

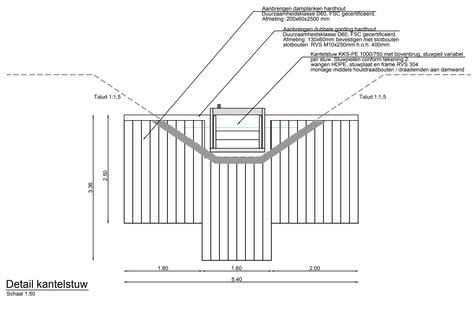


Detail kantelstuw
Schaal 1:50

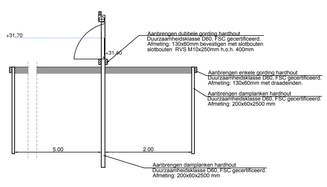


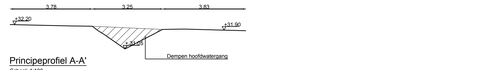


Principeprofiel A-A'
Schaal: 1:100

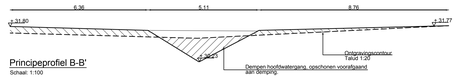


Principeprofiel B-B'
Schaal: 1:100

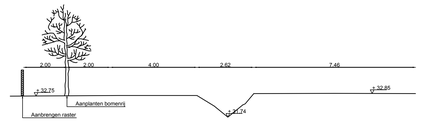


Principeprofiel C-C'
Schaal: 1:100

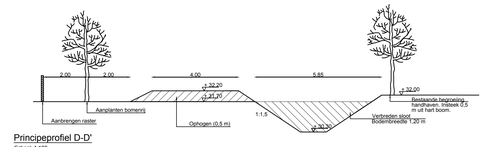


Principeprofiel D-D'
Schaal: 1:100

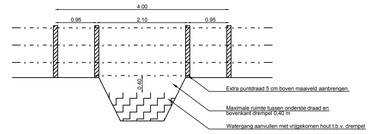

Principeprofiel drempel + raster
Schaal: 1:50

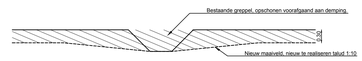


Principeprofiel te dempen greppel door ontgronding
Schaal: 1:50

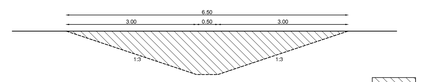


Principeprofiel watergang Kettingdijkhoeve
Schaal: 1:50

Detail Duiker 1:
Schaal:1:50

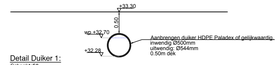


Detail Duiker 2:
Schaal:1:50

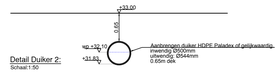

Detail Duiker 3:
Schaal:1:50



Detail Duiker 4:
Schaal:1:50

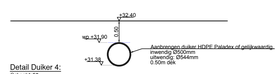

Maten in meters
Materiaalmaten in millimeters
Hoogtematen t.o.v. N.A.P.

Natuurontwikkelingsproject Kettingdijk

Profielen en details

Opdrachtgever: Natuurmonumenten Kempen / Midden-Limburg	Tekeningnr: 4
	Schaal: Divers

Eelerwoude
Kleurt het landelijk gebied

Projectnummer:	6132
Opnamedatum:	-
Datum:	16-10-2013
Versie:	D1
Formaat:	A0
Bestand:	werktek./autocad inrichting-D3
Getekend:	LO
Voor akkoord:	NO