


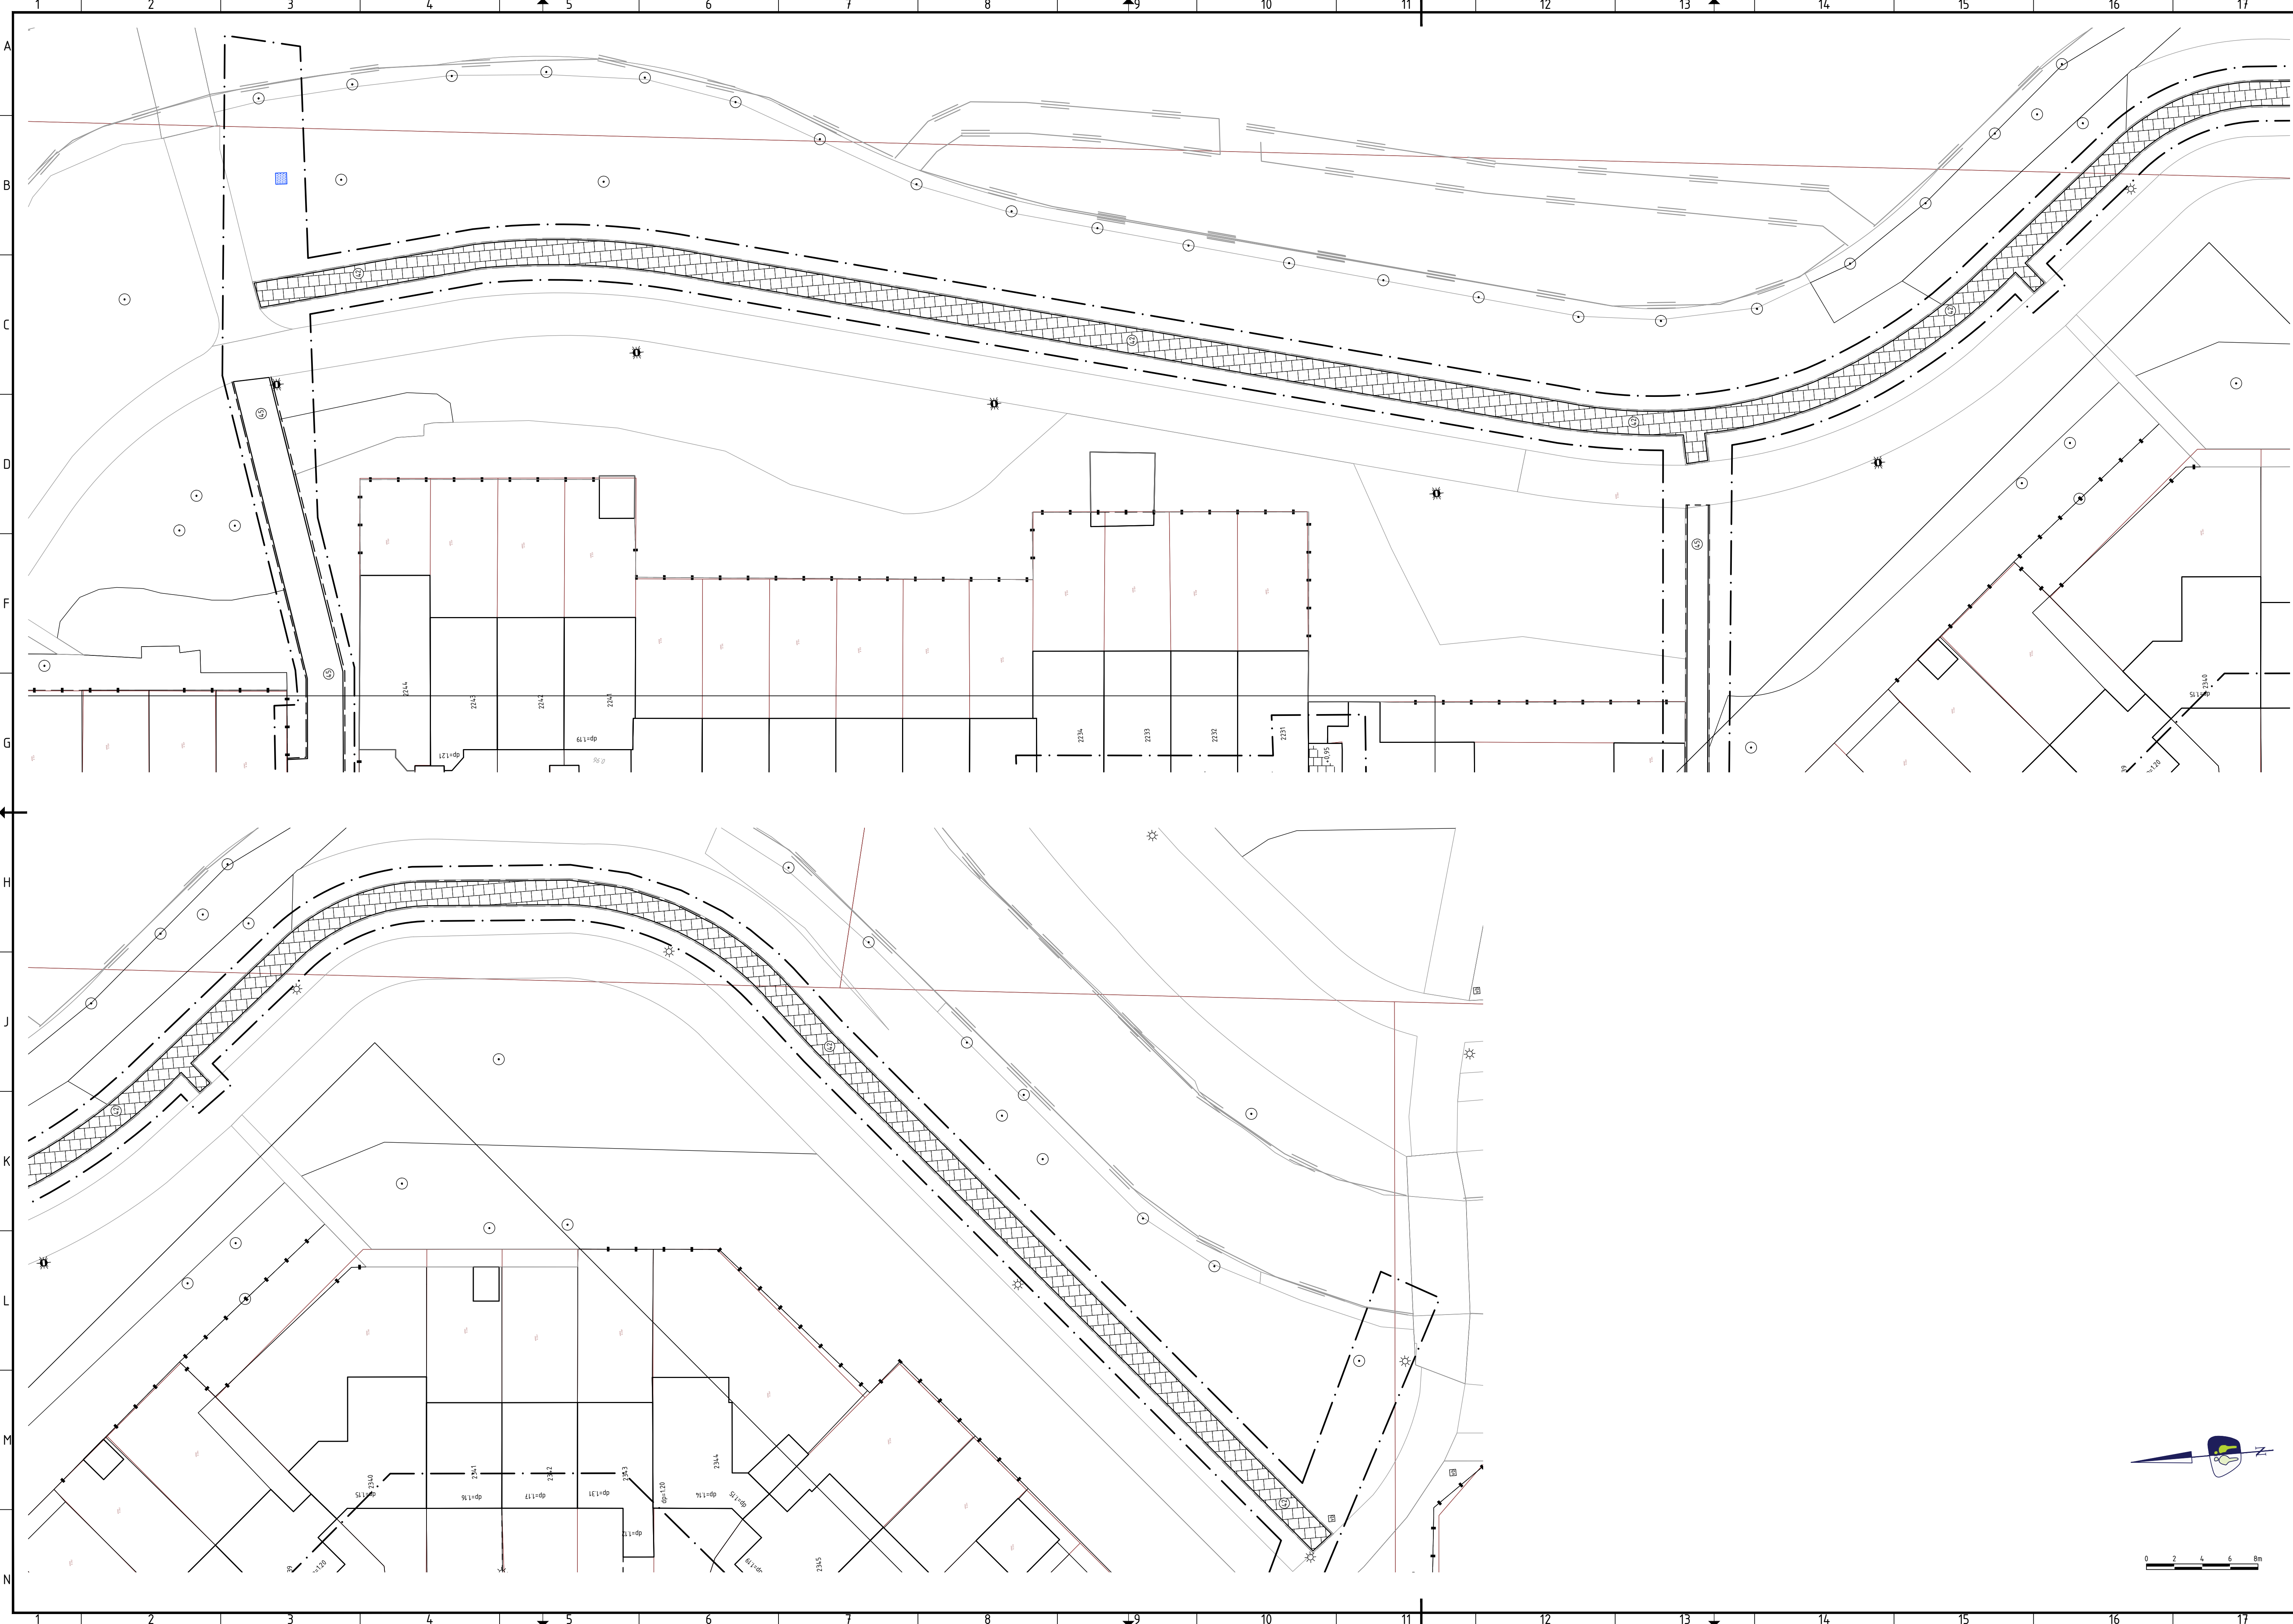

LEGENDA

ALGEMEEN
Contouren BGT
Werkgrens
Kadastrale grenzen
Aanleghoogte (t.o.v. N.A.P.)
Kruiswijn huisnummers
Materiaalgrenzen
Bestaande garage
Bestaande carport

KANTOPSLUITINGEN
OPSLUITBANDEN
Aanbrengen opsluitband 100x200 mm (indien mogelijk hergebruik)
Aanbrengen opsluitband 120x250 mm
Aanbrengen opsluitband 150x250 mm
TROTTOIRBANDEN
Aanbrengen trottoirband 130/150x250 mm (indien mogelijk hergebruik)
RIJWIELPADBANDEN
Aanbrengen rijwielpadband 40/120x250 mm
DIVERSEN
Aanbrengen verlaagde band

INRIJBLOKKEN
Aanbrengen inrijblokken 750x500 mm (links/midden/rechts) (hergebruik)
Aanbrengen inrijblokken 750x300 mm (links/midden/rechts) (hergebruik)
Aanbrengen mindervalde oprij, 15-streken sbs waalformaat

ELEMENTEN
Aanbrengen bss drenpel antraciet/wit met 4 grijze strekken
Aanbrengen stootband 200x180x140 mm (1x rond)
Aanbrengen verloopband 130/150x250 x 150x250 mm

ELEMENTENVERHARDING
BETONSTRAATSTENEN
Aanbrengen betonstraatstenen keiformaat, elieboogverband, kleur heidepaars
Aanbrengen betonstraatstenen keiformaat, keperverband, kleur heidepaars
Aanbrengen betonstraatstenen keiformaat, markering, kleur wit
Aanbrengen betonstraatstenen keiformaat, molgoot
BETONTEGELS
Aanbrengen betontegels 300x300x45 mm, halfsteensverband, kleur grijs
Aanbrengen betontegels 300x300x60 mm, halfsteensverband, kleur grijs
Aanbrengen dubbelklinkers 210x210x80 mm, halfsteensverband, kleur rood
Herlegelen achterpaden betontegels 300x300x45 mm, halfsteensverband
Aanbrengen parkeerregel 300x300 mm
Containeregel
Aanbrengen haaienandtegel 300x300 mm
Aanbrengen rubbertegels 500x500x50 mm, blokverband, kleur antraciet
Herstraten en -tegelen parkeerterrein
BITUMINEUZE VERHARDINGEN
Aanbrengen asfaltverharding
Aanbrengen asfaltverharding (rood)
OPEN VERHARDING
Aanbrengen kegrasstenen 450x450x100 mm, kleur antraciet
Aanbrengen betonstraatstenen 120 stenen, elieboogverband, kleur antraciet
Aanbrengen rainlaway stenen, kleur antraciet
MARKERINGEN
ONONDERBROKEN MARKERINGEN
Aanbrengen ononderbroken streep (10 cm breed) thermoplast
SPEELTOESTELLEN
Aanbrengen speeltoestel
STRAATMEUBILAIR
Aanbrengen paal van kunststof
Aanbrengen verkeersbord (odering volgens RVV)
Behouden picknicktafel
Aanbrengen klappaal
Handhaven straatpot brandkraan
OPENBARE VERLICHTING
MASTEN
Lichtmast paaltop (door derden)
RIOLERINGEN
KOLKEN EN KOLKAANSLUITLEIDINGEN
Aanbrengen straatkolk 300x450 mm
Aanbrengen trottoirkolk 450x450 mm
INSPECTIEPUTTEN EN HULPSTUKKEN VWA RIOL
Aanbrengen inspectieput van PP, VWA riol
Aanbrengen pompput, VWA riol
INSPECTIEPUTTEN EN HULPSTUKKEN IT RIOL
Aanbrengen inspectieput van beton, IT riol
Aanbrengen inspectieput van PP, IT riol
Aanbrengen uitstroonvoorziening HWA riol
INSPECTIEPUTTEN EN HULPSTUKKEN DRAINAGE
Aanbrengen doorsputput drainage
OEVERWERKEN
Aanbrengen kunststof beschoeiing
GROENVOORZIEINGEN
Boom bestaand
Boom nieuw
Aanbrengen wortelscherm
Taludarcering

##	-	-	-
##	-	-	-
##	-	-	-
##	-	-	-
##	-	-	-
V.NR	DATUM	GETEKEND	WIJZIGING

OVERZICHT
Schaal 1:8000

Hammerkaag 11 | 1741 LA, Schagen | www.prommenz.nl | info@prommenz.nl

project
Toekomstbestendig maken Kruiswijn 1+2
te Julianadorp
onderwerp
Verhardingen
Fietspad Slenk
opdrachtgever
Gemeente Den Helder

projectnummer
19055

tekeningnummer
_BE_411

versie
1.0

blad
01
van
01

status
Definitief

datum
11-05-2021

formaat
A1.1 (ISO4294)

ontwerper
R. Zwaanenburg

paraaf

projectleider
M. Baumanns

paraaf

datum
26-02-2021

datum

een frisse kijk op ruimte