

FASEDOCUMENT DO INRICHTING

GEMINI COLLEGE RIDDERKERK | 27 05 2021



Inhoudsopgave

Overzichten inrichtingsplattegronden

Begane grond

Eerste verdieping

Tweede verdieping

Interieur referenties

Ruimten


Wandprints

Inventarisatielijst bestaand meubilair

Colofon



DP⁶ Fasedocument DO Inrichting | Gemini College Ridderkerk

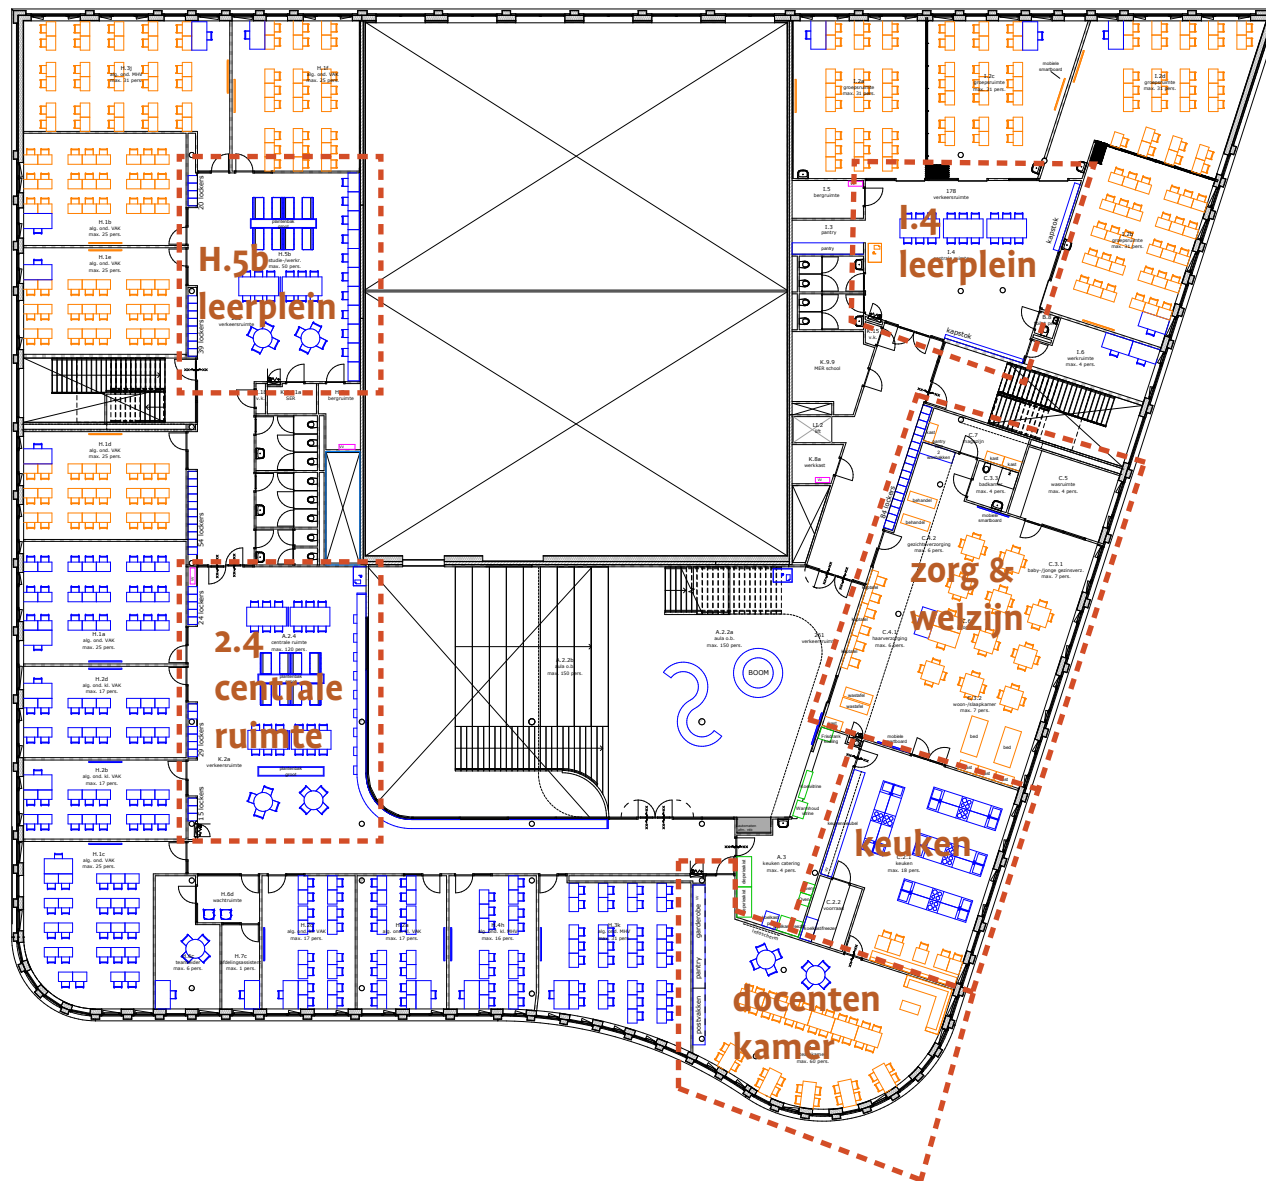


OVERZICHT EERSTE VERDIEPING



OVERZICHT TWEEDE VERDIEPING

WERK- ZITPLEKKEN

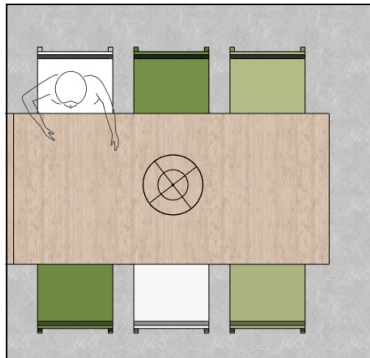


STRAKKE
RECHTHOEKIGE
TAFEL
MET RVS FRAME
EN
GELAMINEERD
HOUTEN
BAMBOE BLAD



ZITSTOELN,
STRAKKE
VORMGEVING
RVS FRAME,
STAPELBAAR
KUNSTSTOF
ZITTING IN
AFWISSELENDE
KLEUREN
S3050G60Y
S2030G70Y
EN WIT


LOUNGE BANK

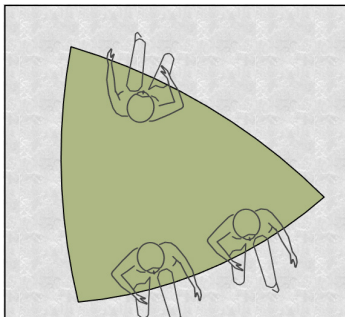

KUNSTSTOF
MOBIELE LOUNGE-
ELEMENTEN
ZONDER LEUNING
IN VORM
SCHOOLLOGO.
IN AFWISSELENDE
KLEUREN
S3050G60Y
S2030G70Y
EN WIT



OVERLEGTAFELS

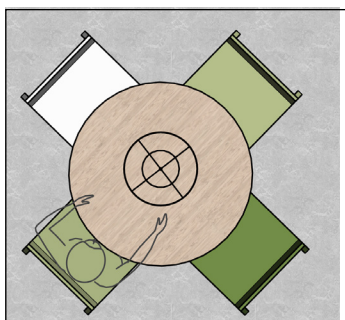


RONDE
STRAKKE TAFEL
MET RVS
FRAME EN
GELAMINEERD
HOUTEN
BAMBOE BLAD




RELAXSTO-
ELEN MET
BREDE ZITTING,
RVS FRAME,
STAPELBAAR
KUNSTSTOF
ZITTING IN
AFWISSELENDE
KLEUREN
S3050G60Y
S2030G70Y EN WIT

STUDEERPLEKKEN

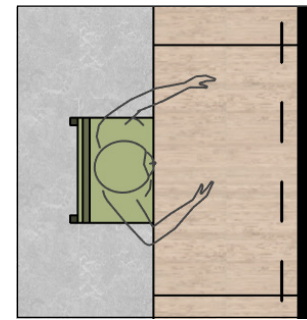


TAFELS MET
GELAMINEERD
BAMBOE
HOUTEN BLAD
EN RVS FRAME

WERKPLEKKEN MET TREINZITJES

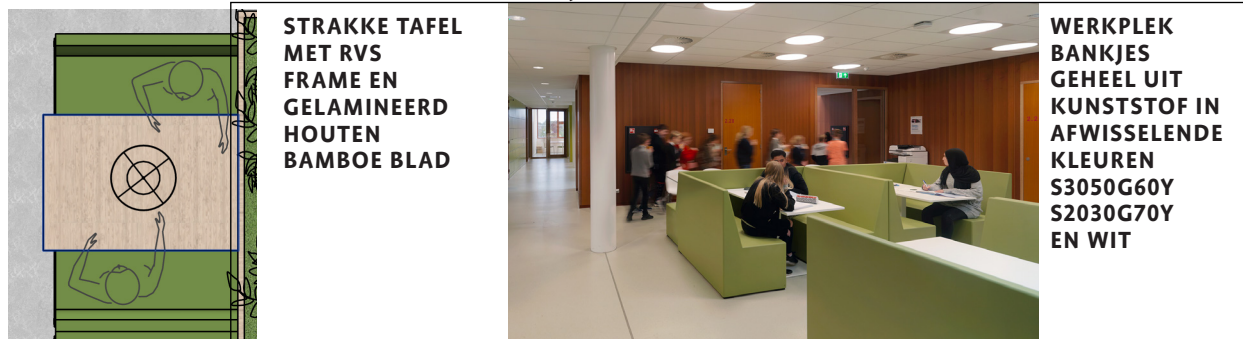

WERKPLEKKEN RONDOM ATRIUM

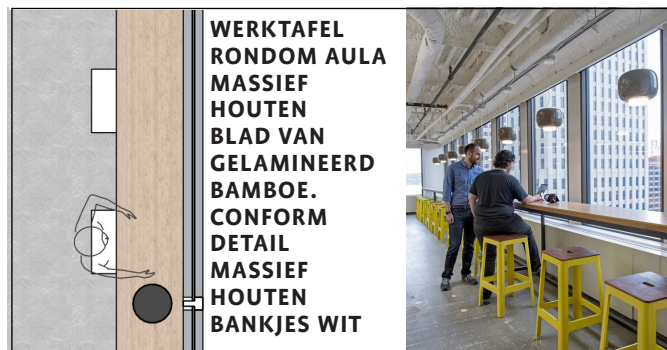

PLANTENBAKKEN




SFEERVERLICHTING




AULA A 2.3



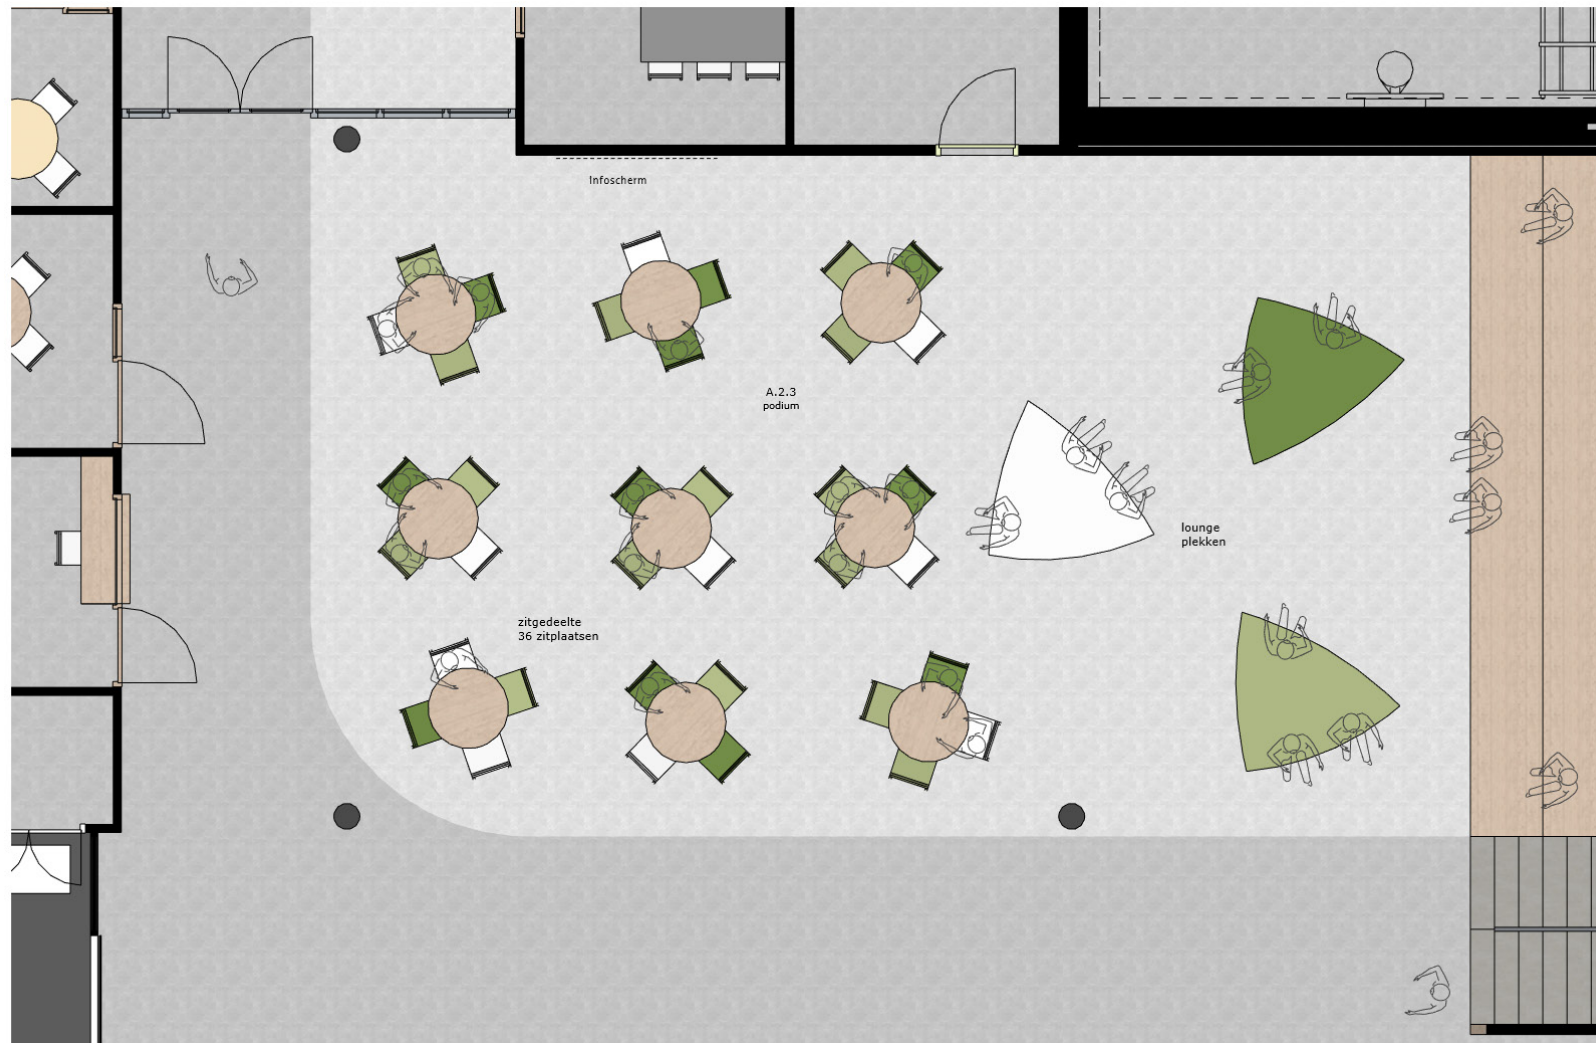

CENTRALE RUIMTE A2.2A

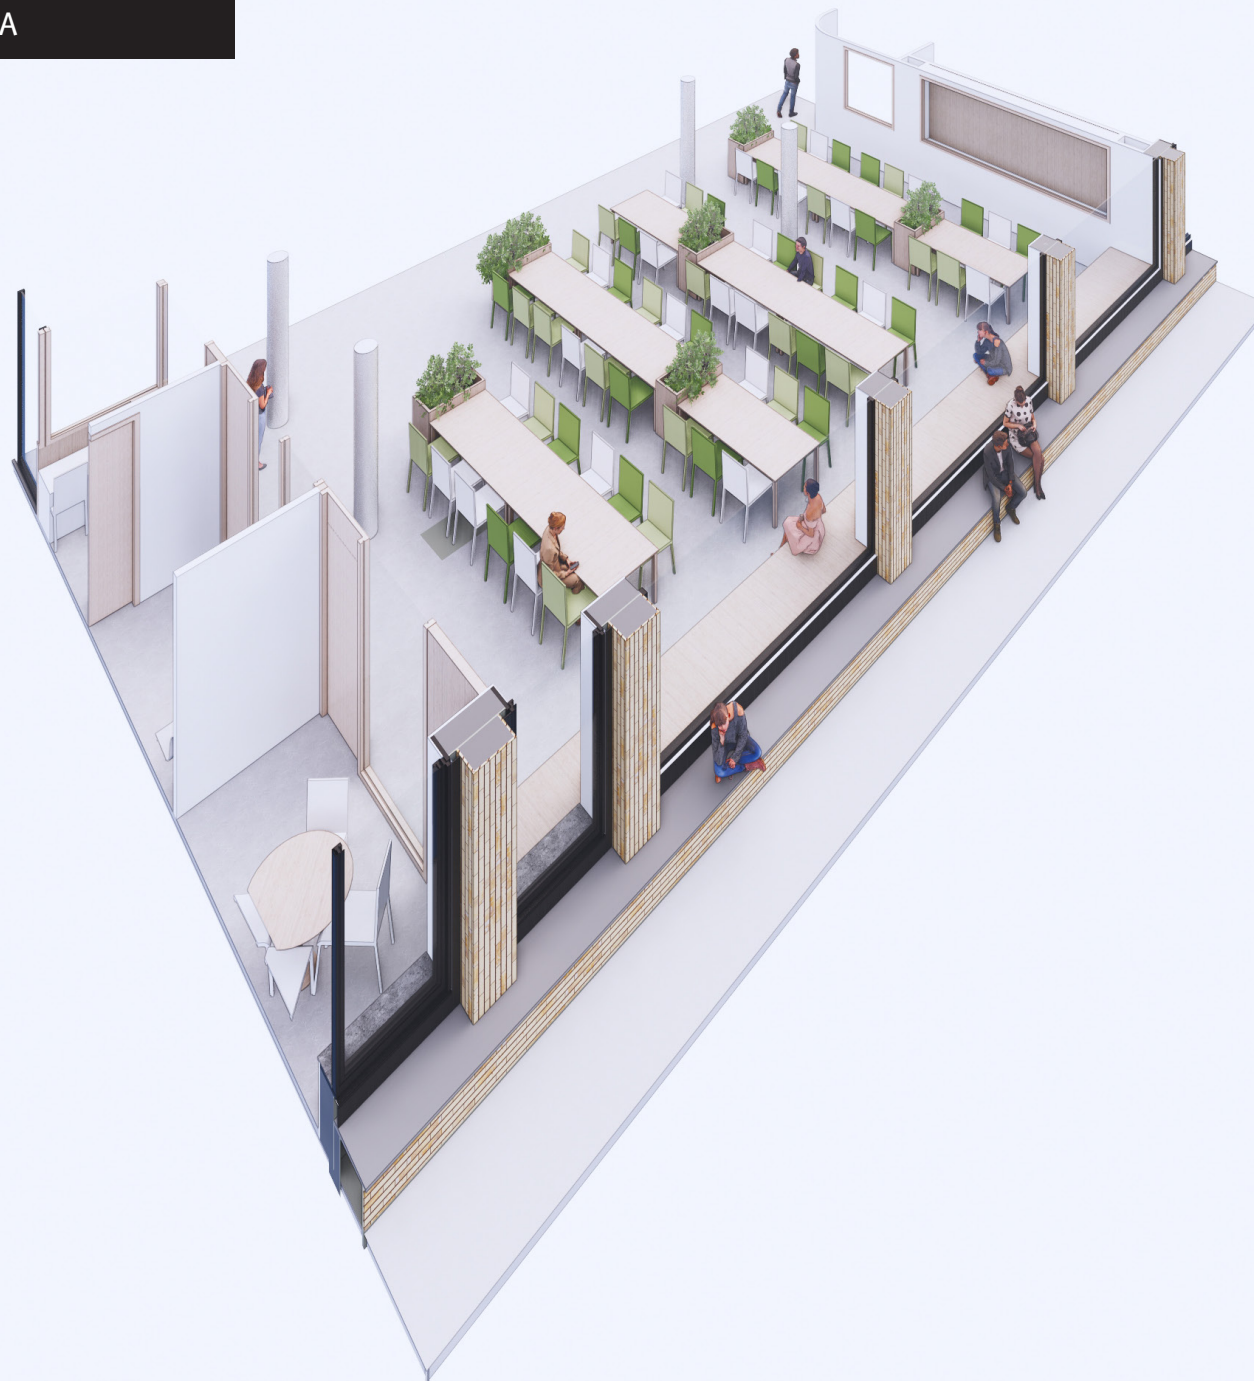


CENTRALE RUIMTE A 2.2A



AULA 2.2A



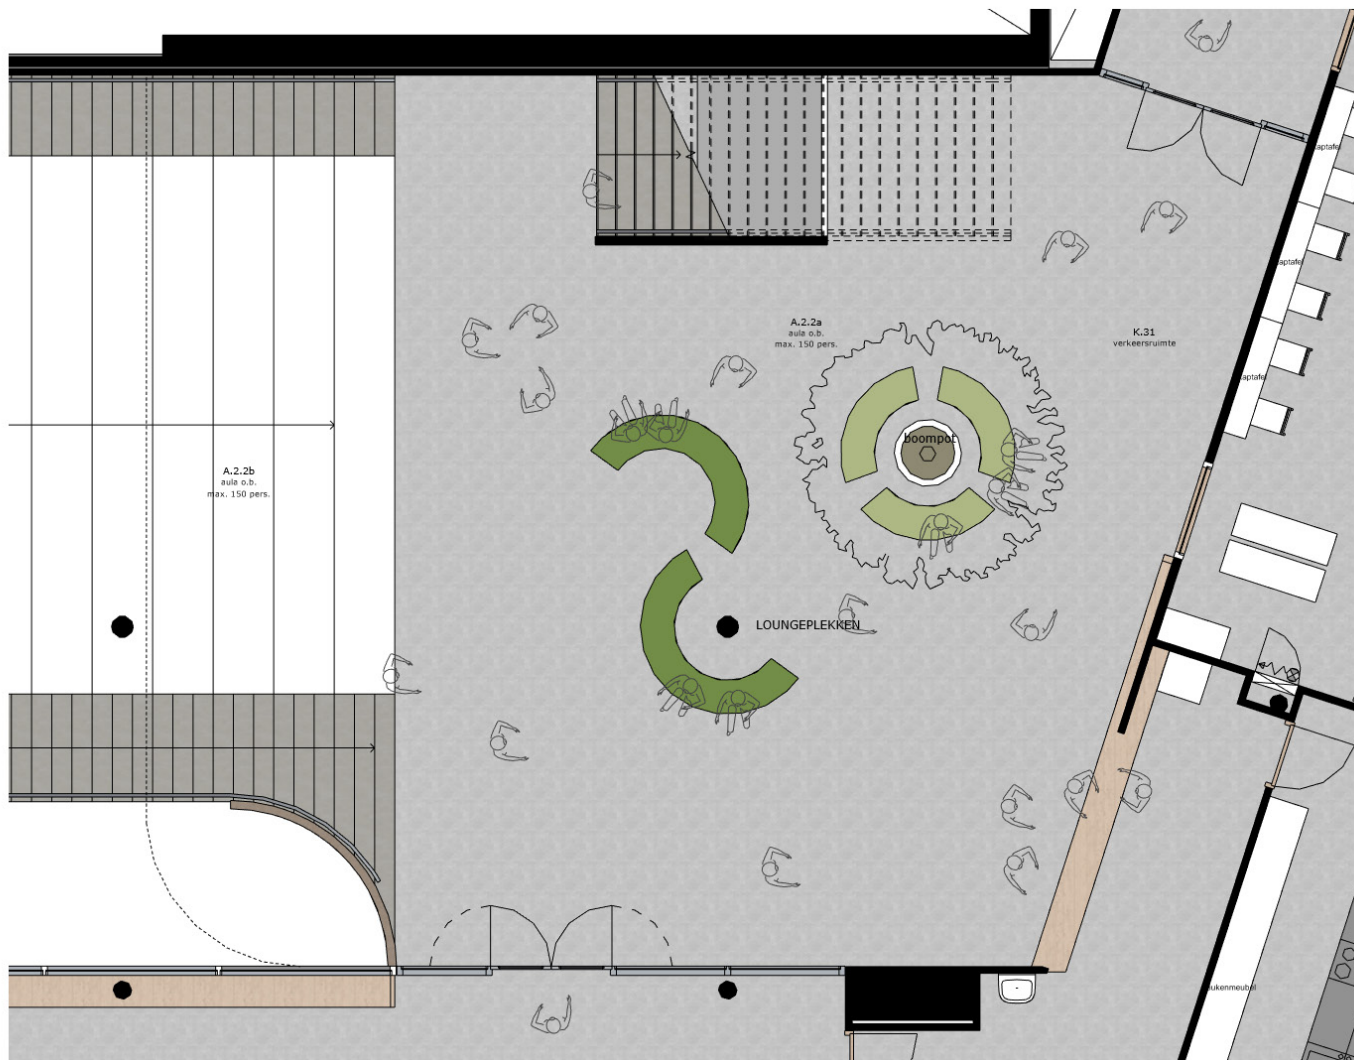

**KUNSTSTOF
WITTE
PLANTENBAK
MET
ZITELEMENTEN
RONDOM
IN GEGEVEN
KLEUREN**

CENTRALE RUIMTE A 2.4




CENTRALE RUIMTE A 2.4





STUDIE WERKPLEKKEN H.5B

■ ■

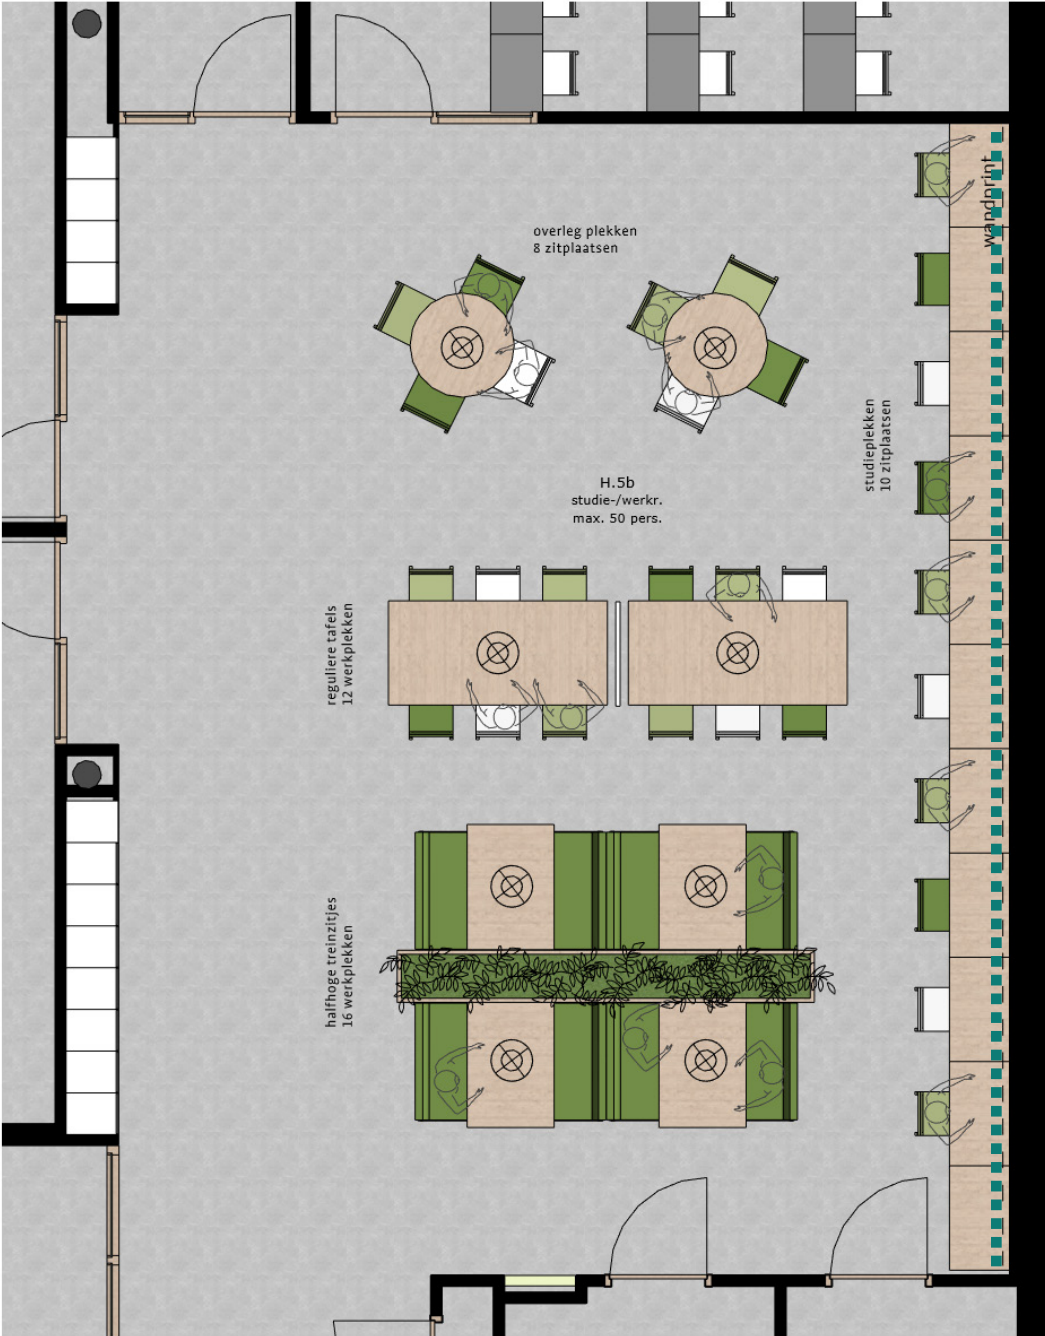





AULA 2.1C






KUNSTPLEIN H.5A






BEHANG IN ABSTRACT KUNST-THEMA

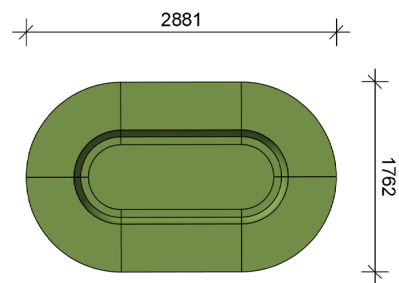


ZITELEMENT, KUNSTSTOF IN GEGEVEN KLEUREN EN AFMETING

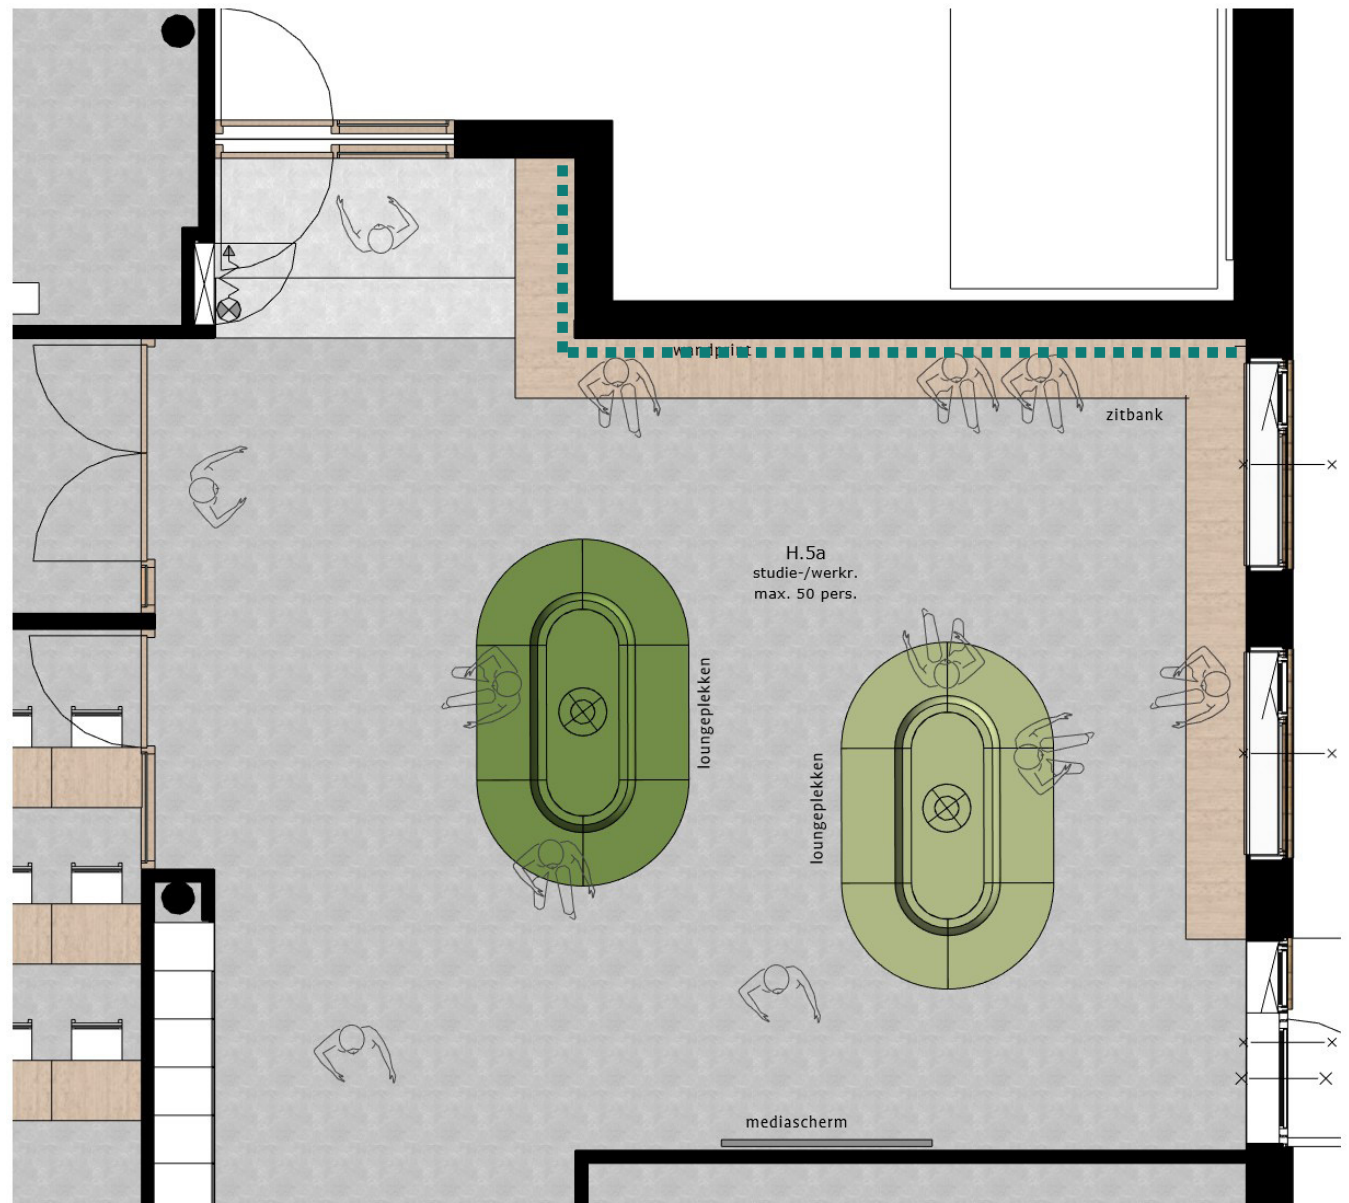




BEHANG IN ABSTRACT WETENSCHAPPELIJK THEMA

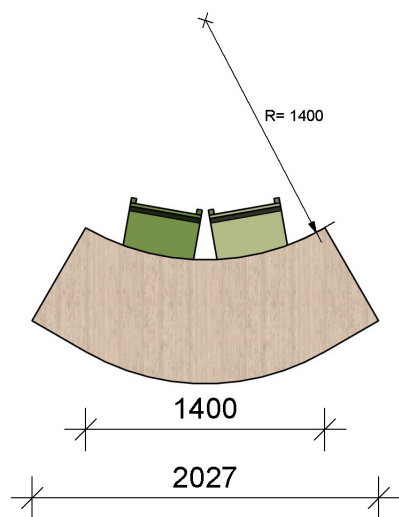



BINASK SCHAKELBARE WERKTAFEL: MASIEF HOUTEN
TAFELBLAD ANTRACIET FRAME

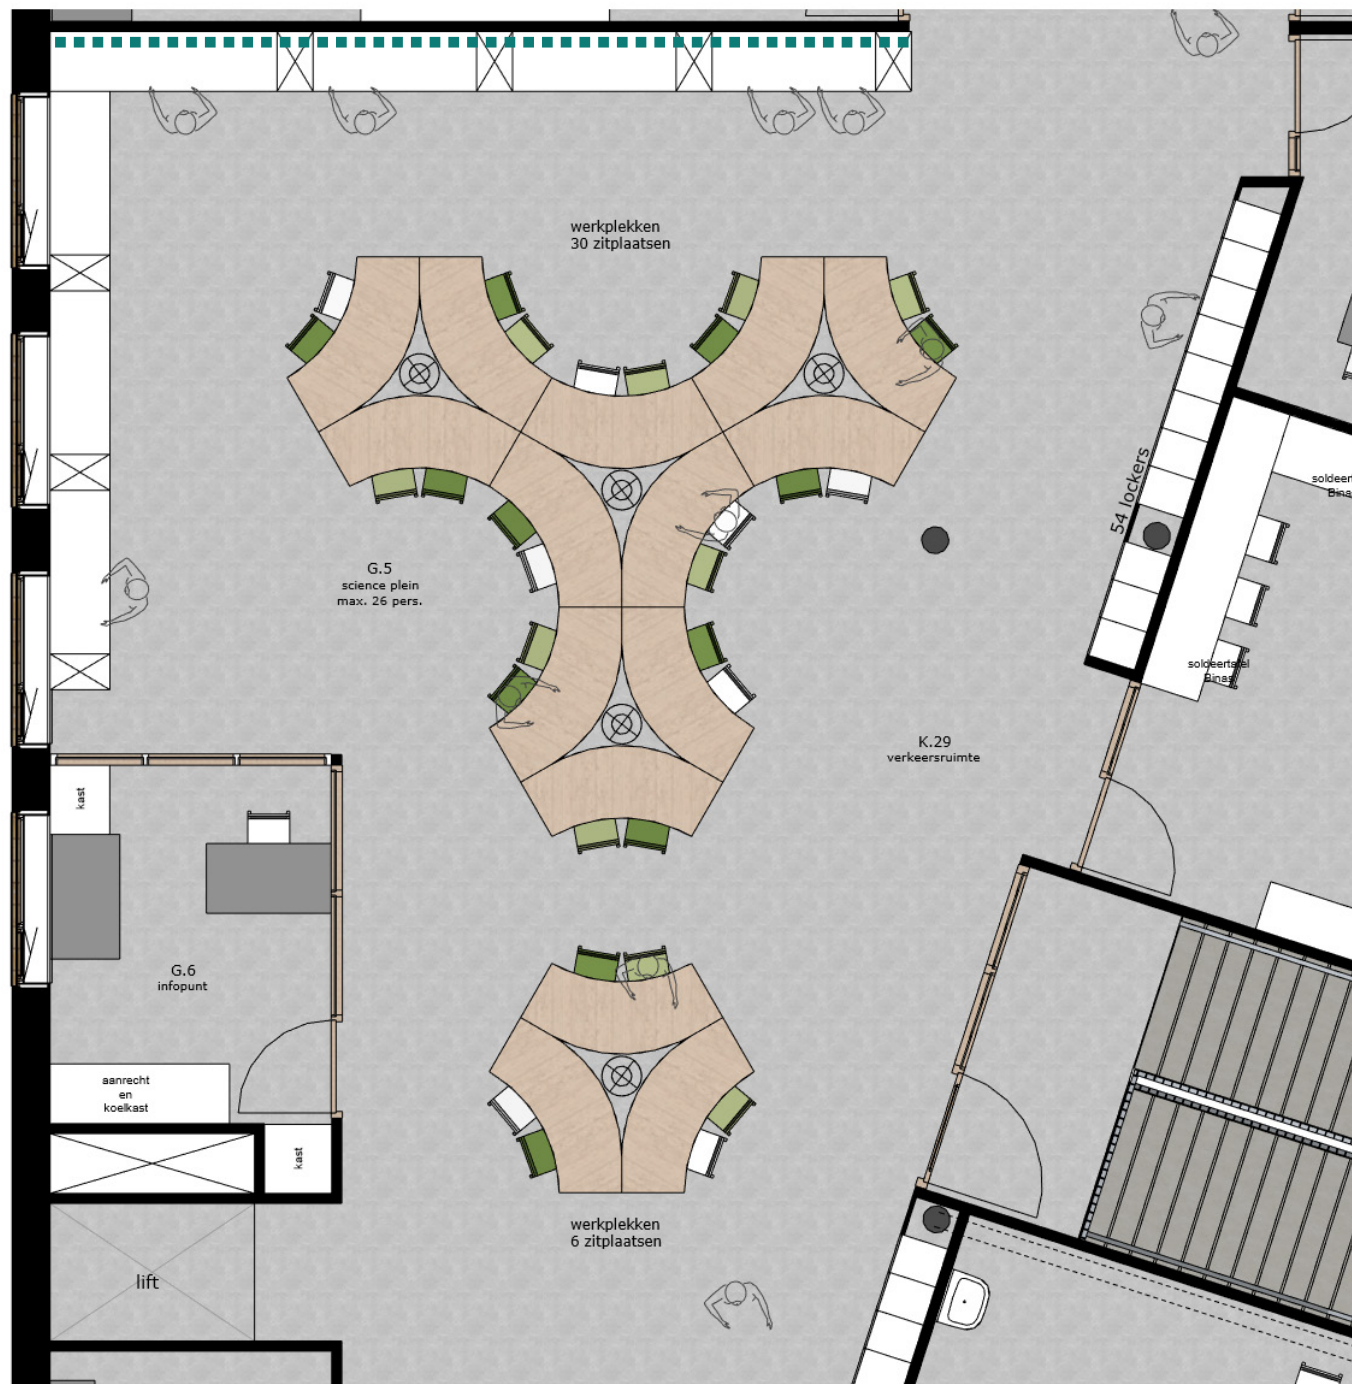


TEAMKAMER A.4



WAND IN KLEUR KWARTSGRIJS (RAL 7039)

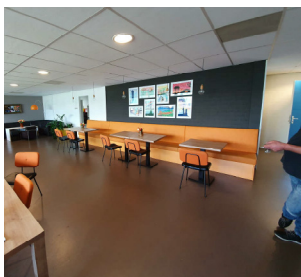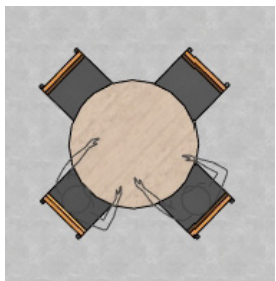

NIEUWE ZITTAfels IN DEZELFDE
TYPEN EN
KLEUREN ALS BESTAANDE TAFELS VAN
TEAMKAMER

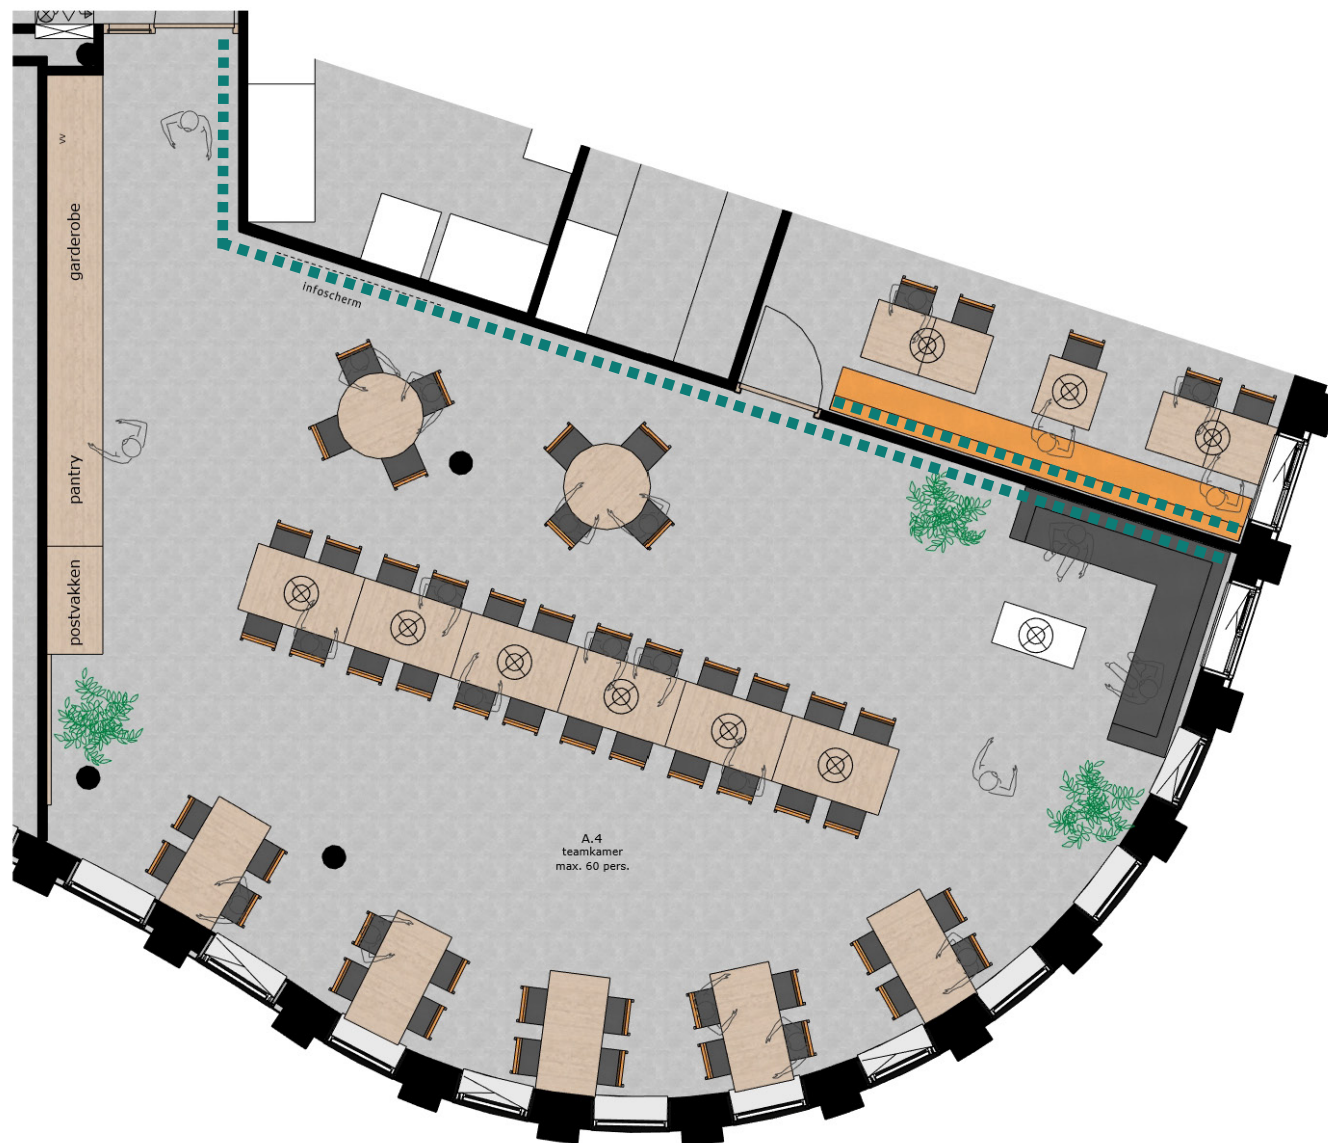



MUURBEHANG (GESTIPPELD IN PLATTEGROND) : TYPE IMAGINARIUM FLAMINGO 12382 ANTRACIET ACHTERGROND



TER PLAATSE VAN KAPTAFELS: SPIEGELS MET VERLICHTING RONDOM (1 SPIEGEL PER KAPTAFEL)








TAFEL MET HOUTEN BLAD
EENVOUDIG STRAKKE ZWARTE FRAME



STRAKKE STOELN MET HOUTEN ZITTING EN LEUNING.
ZWARTE SLANKE FRAME. STAPELBAAR

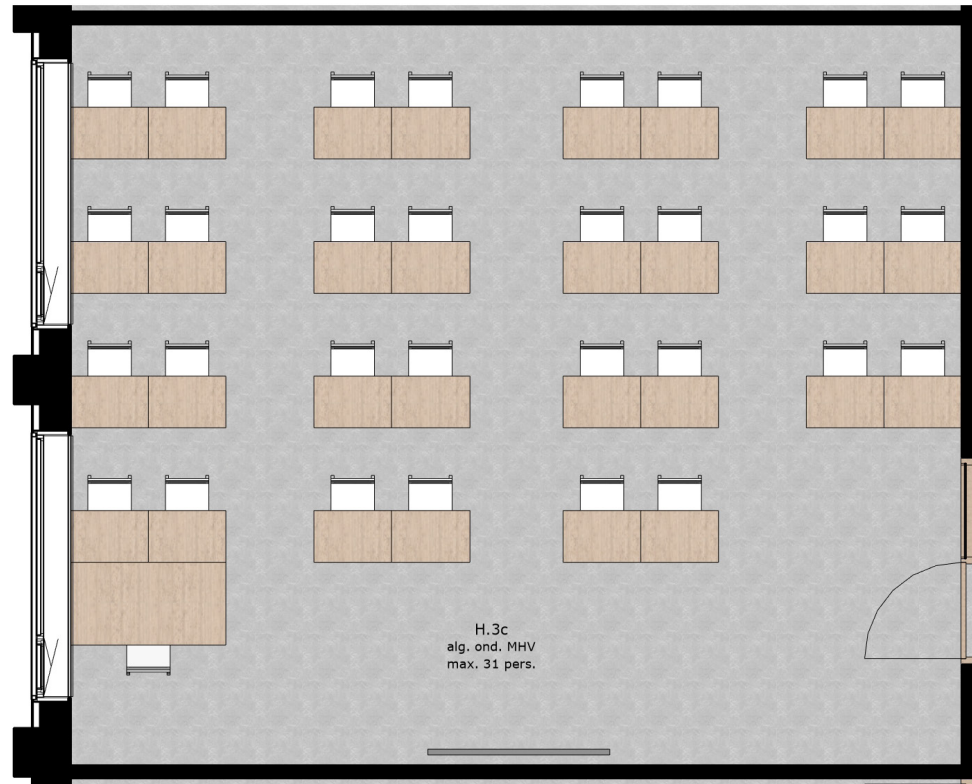

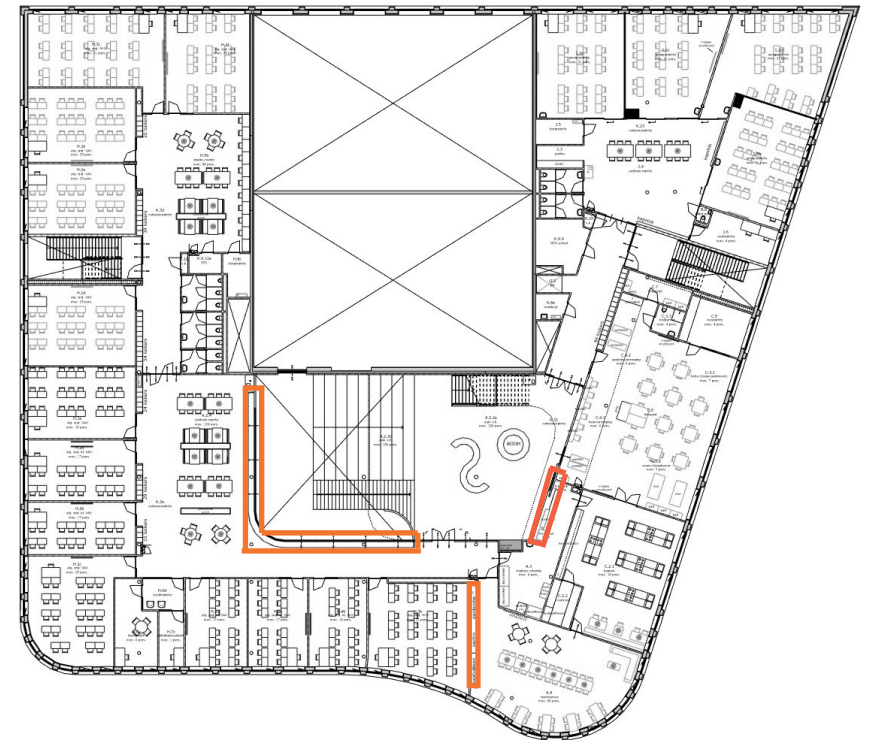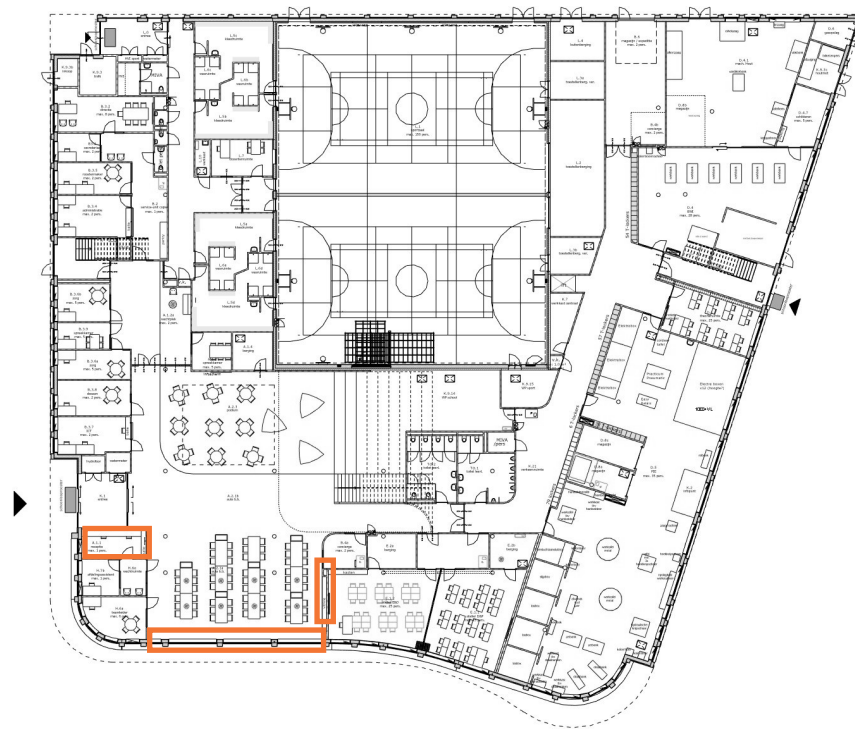


LOCKERS
 VASTE ZITBANKEN
 ENTREE BALIE
 KEUKEN BALIE
 KAST TEAMKAMER
 VITRINEKAST

BALIES




MASSIEF GELAMINEERD BAMBOE HOUTEN TAFELBLADEN
SCHUIFLOKETTEN VAN HOUTEN KOZIJNEN EN RANDLOZE BEGLAZING
BALIE A.3 GEHEEL AFSLUITBAAR DMV ROLLUIK IN KLEUR ...


OPBOUW CONFORM VERSTREKTE DETAILS EN TEKENWERK

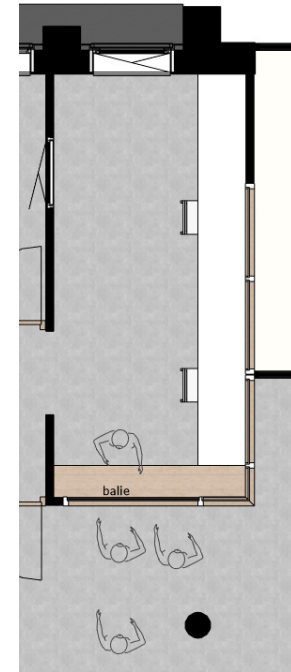


BALIE ICT B 3.7

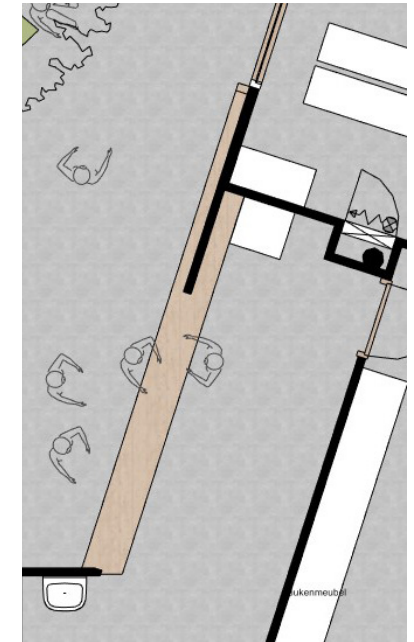

CATERING A.3

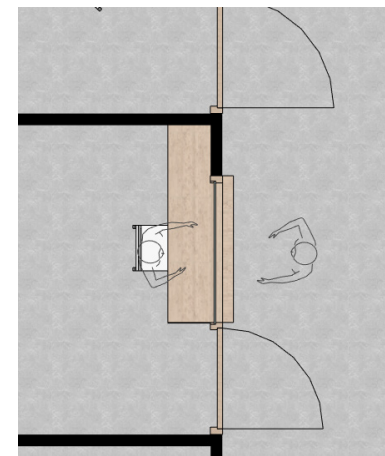



BALIE ICT B 3.7

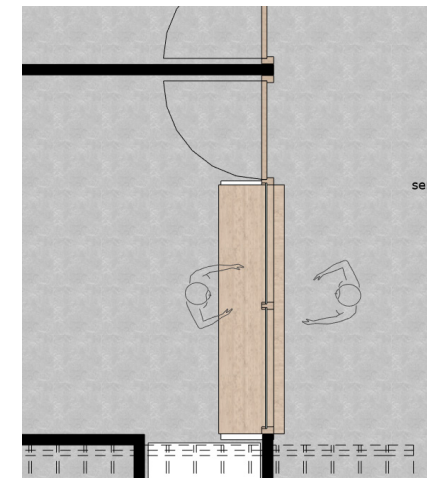

BALIE ADMINISTRATIE B 3.4

WERKTAFELS RONDOM ATRIUM

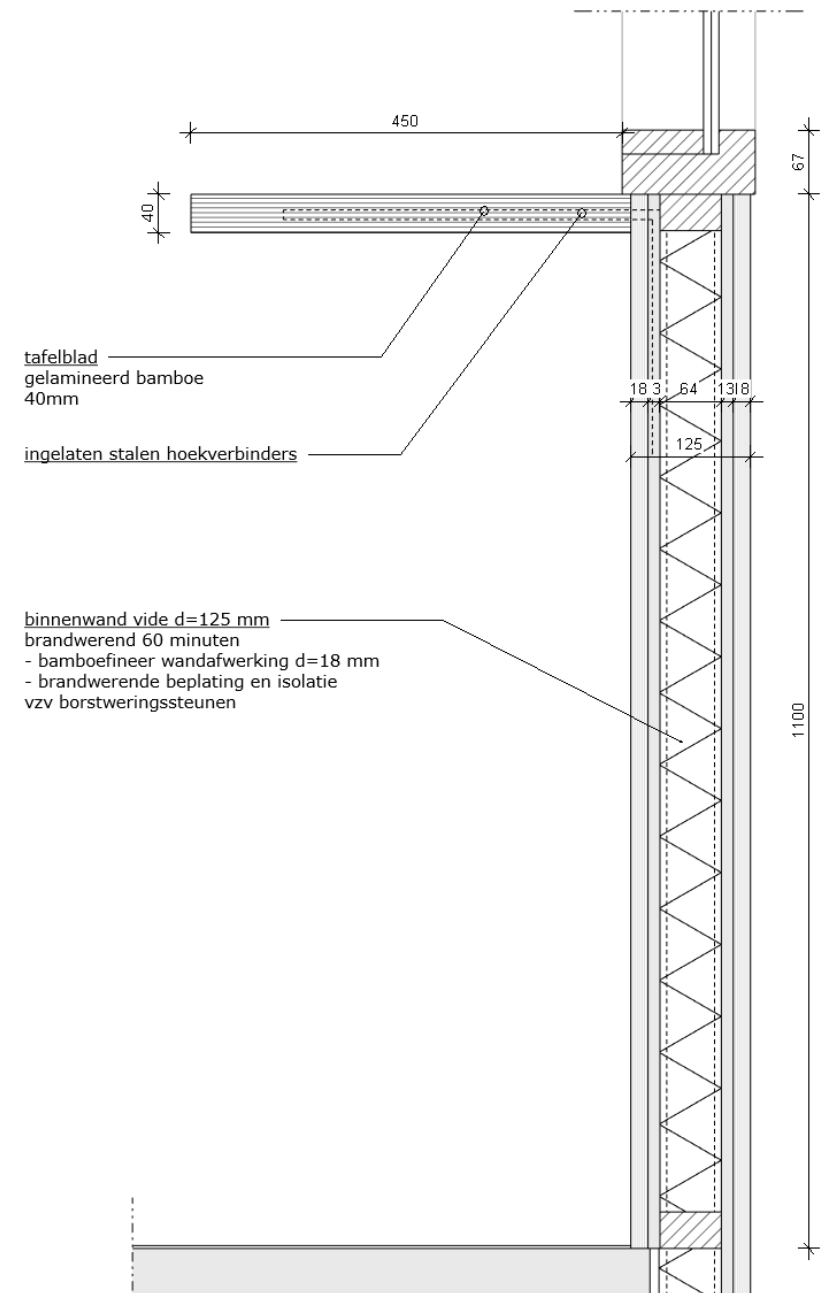

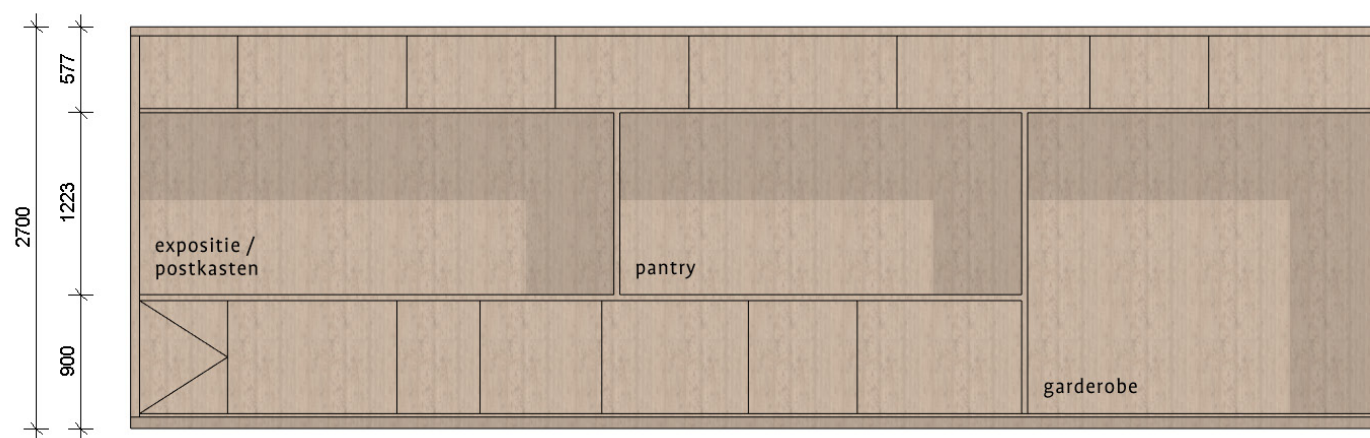



Richtlijnen wandprints

Op de inrichtingstekeningen zijn de locaties aangegeven voor de wandprints met globale richtlijnen.

De prints dienen van vloer tot plafond aangebracht te worden. Toe te passen kleuren conform de RAL kleuren monsterbord.

Thema's en uitwerking in overleg met betreffende afdelingen.

Opgeven inventarisatie bestaand meubilair


Divers meubilair teamkamer

- 5 hoge tafels 700x1400x1150 met elk 4 stoelen
- hoekbank 2500x2800 met salontafel 700x1400
- 6 tafels 1300x800x750 met 4 stoelen
- 5 tafels langs wand 700x700x750 met 5 stoelen en bankjes langs muur 1500x750
- 6 industriële hanglampen



Divers meubilair kantoorruimten

- Meubilair uit kantoorruimten kan veelal worden meegenomen in de inrichting. Exacte opgave van te nemen stukken wordt nog opgegeven.
- Opgegeven:
- 44 hoge kasten 400x1000x1800
 - 6 lage kasten 440 x 1200 x 1080
 - 17 ladenblokken
 - 7 printers/kopieer

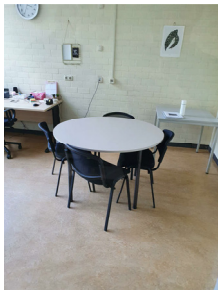

Onderwijsassistenten + IB ruimte x7
bureau + fauteuils + tafeltje 4
personen



Kantoorruimten x3
tafel 2m x 1m
6x stoel



Afdelingsmanagerruimte x3

Klaslokalen

Hergebruik: geen verschillende typen in een lokaal. Hergebruik in lokalen buiten de centrale zones (aula en leerpleinen). Dit tbv uniforme uitstraling vanuit algemene ruimten.

- 15 touchscreens ca. 1750x1000
- 265 leerlingsetjes grijs
- 60 setjes bordeaux rood



Lokaal A18

- 36 stoelen en tafels 800mm x 800mm



Lokaal A1 (business onderwijs)

- 2 lestafels 1600x800x1100
- 4 lestafels 1600x800x750
- 4 lestafels 1000x1000x750
- 26 stoelen



Colofon

Fasedocument DO Inrichting

Datum

25 SEPTEMBER 2020

Opdrachtgever

Gemini College
Prinses Margrietstraat 163
2983 ED Ridderkerk

Architect

DP6 architectuurstudio
Doelenplein 6
2611 BP Delft