



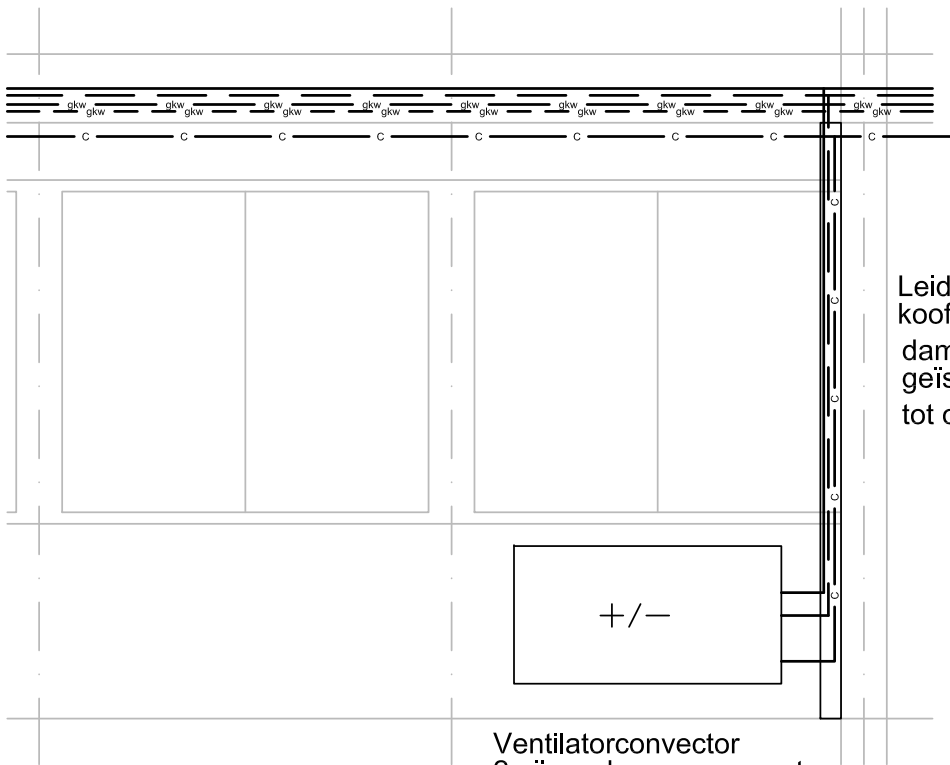


Ventilatorconvector
2 pijps, change-oversysteem
verwarmen of koelen
v.v. condenspompje

Leidingen in
koof langs kolom
dampdicht
geïsoleerd v.a. 6-weg afsluiter
tot op ventilatorconvector

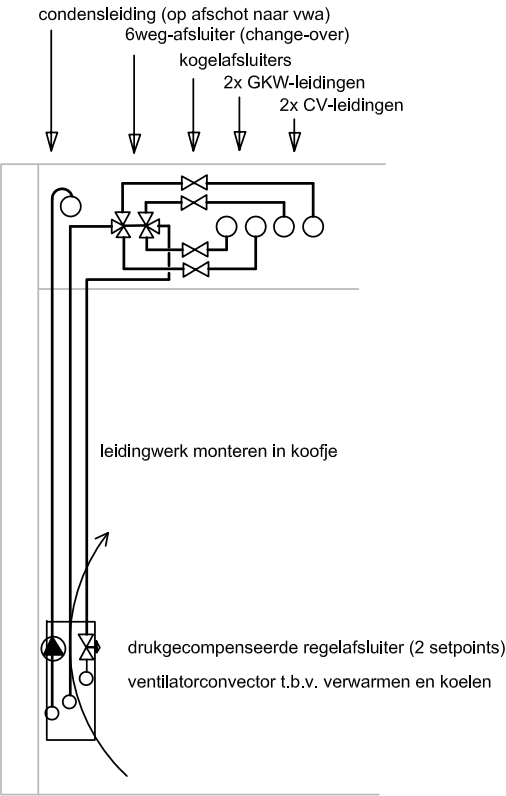

Principe doorsnede/detail aansluiten ventilatorconvectoren

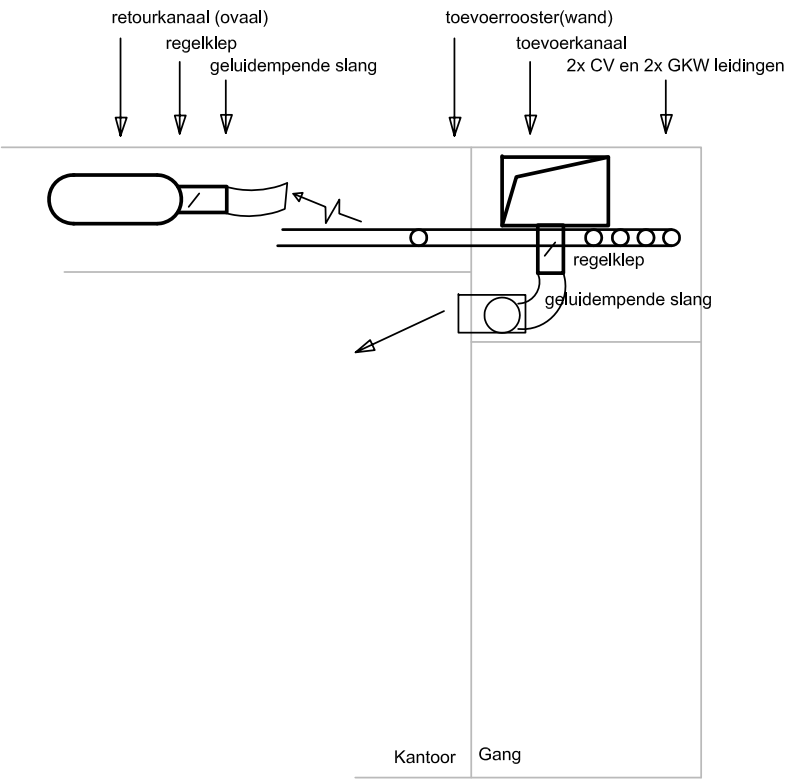

Principe doorsnede/detail aansluiten ventilatorconvectoren

