




Gevel A (Noordgevel nieuw)

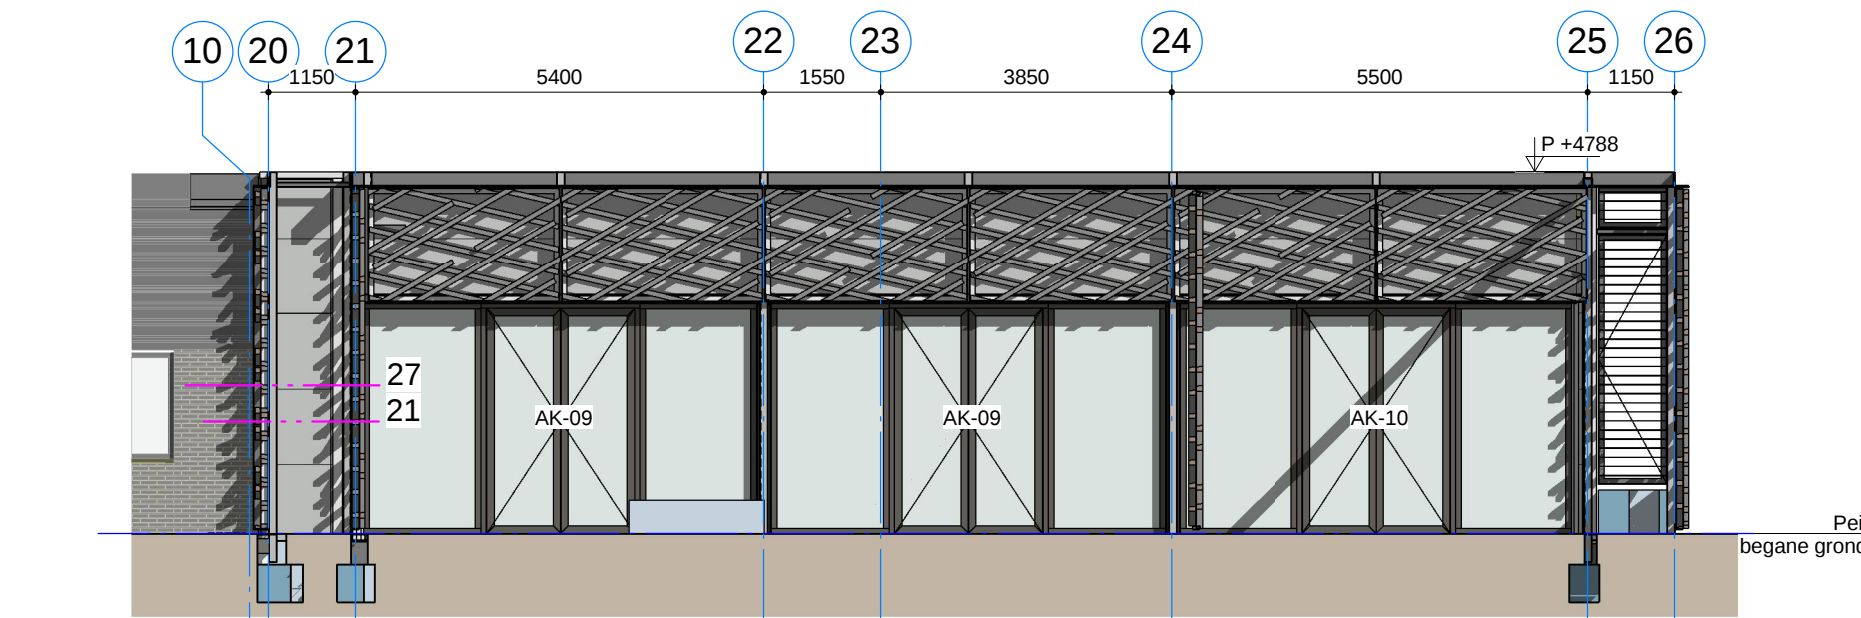


Gevel B' (Oostgevel kantoor nieuw - achter scherm)

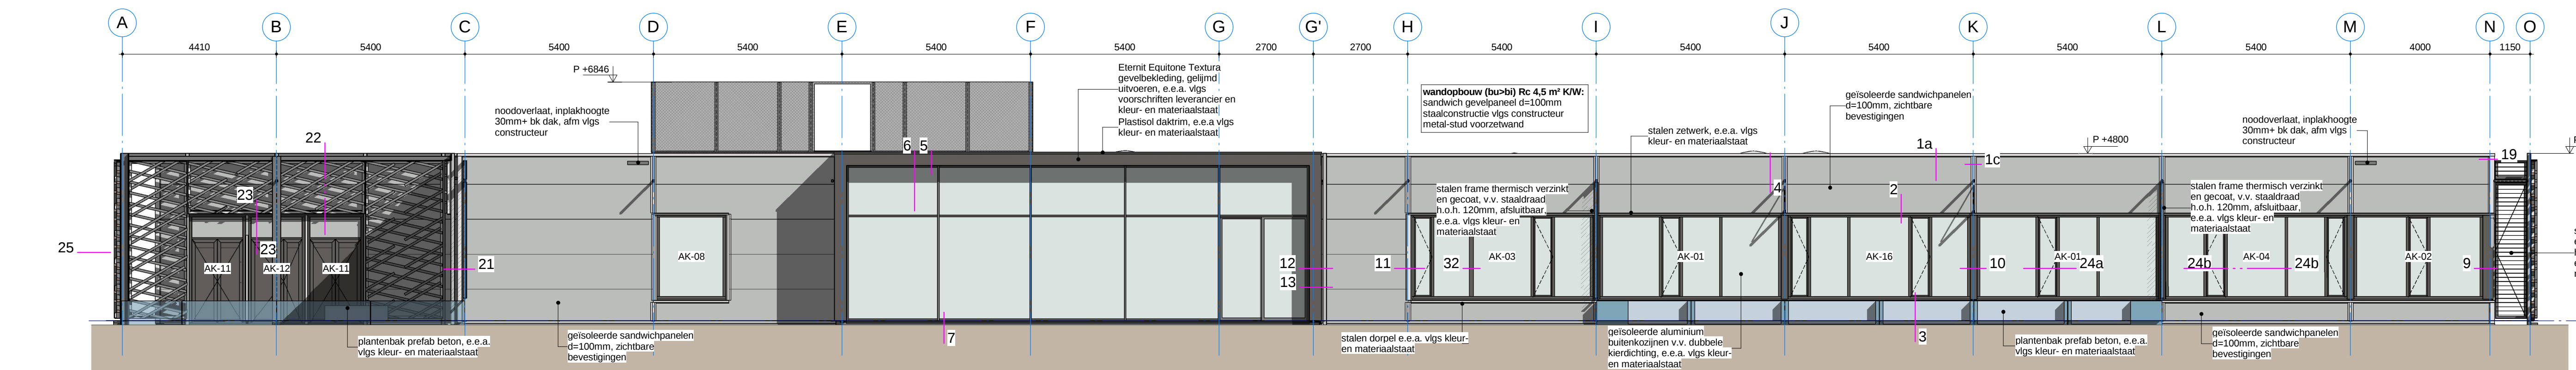


Gevel A' (Noordgevel nieuw - achter scherm)

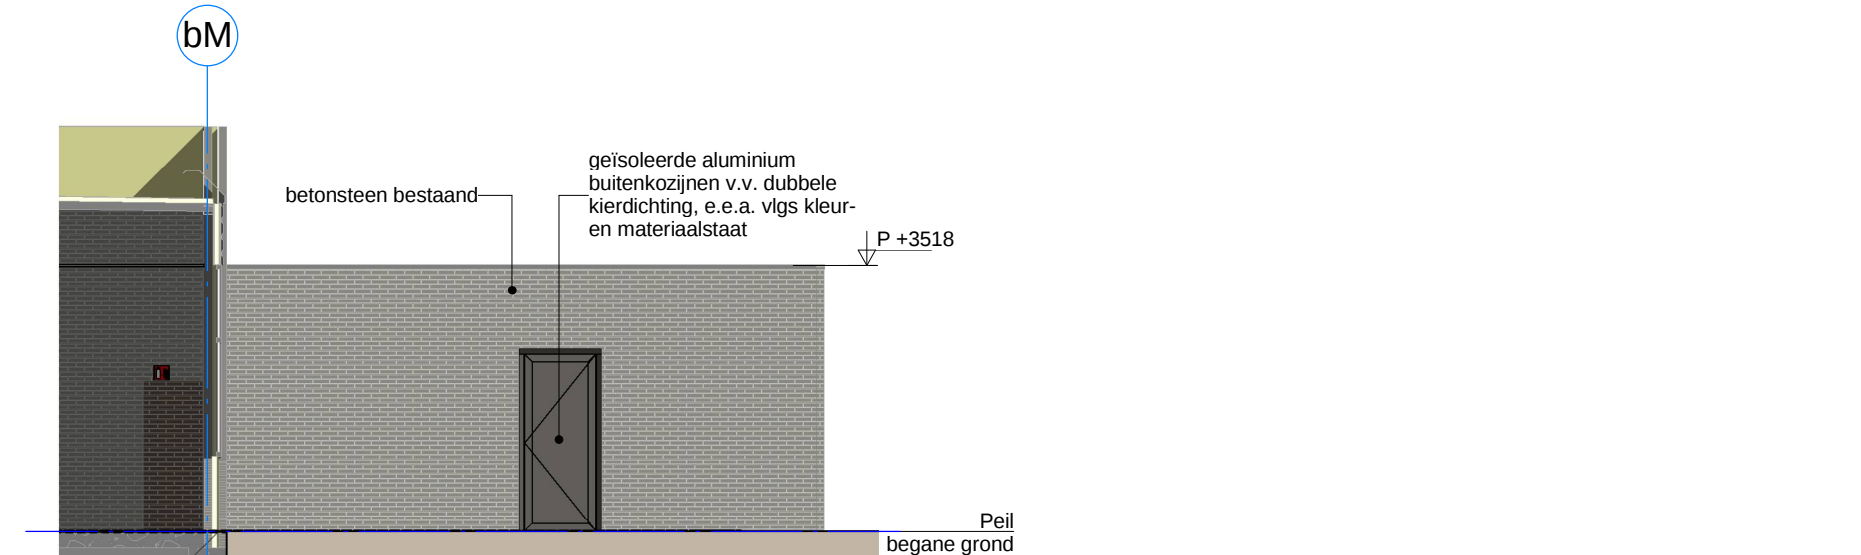


Gevel E (Noordgevel Technische dienst)

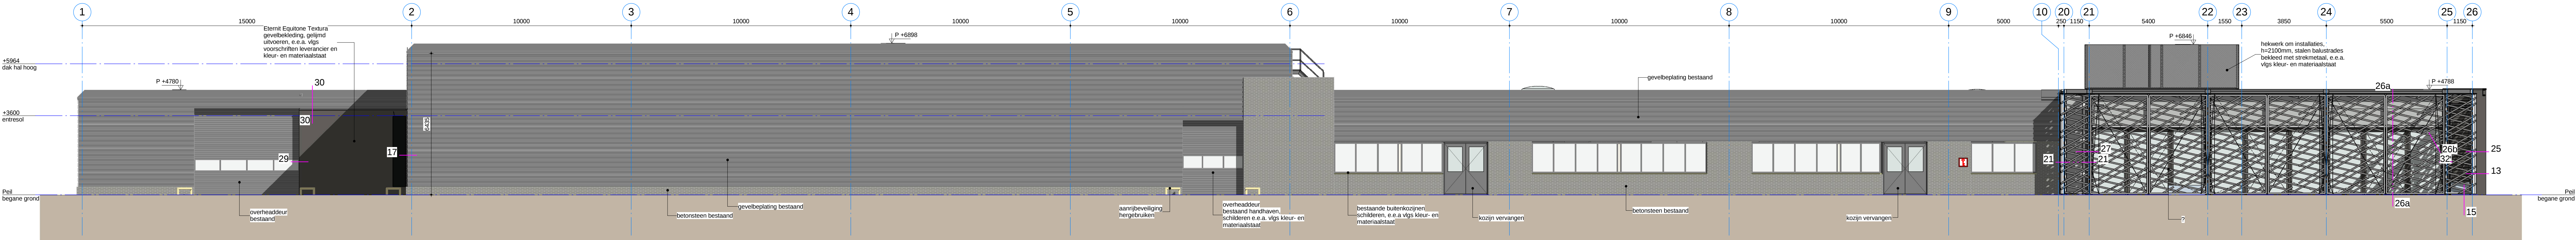


Gevel B (Oostgevel nieuw)

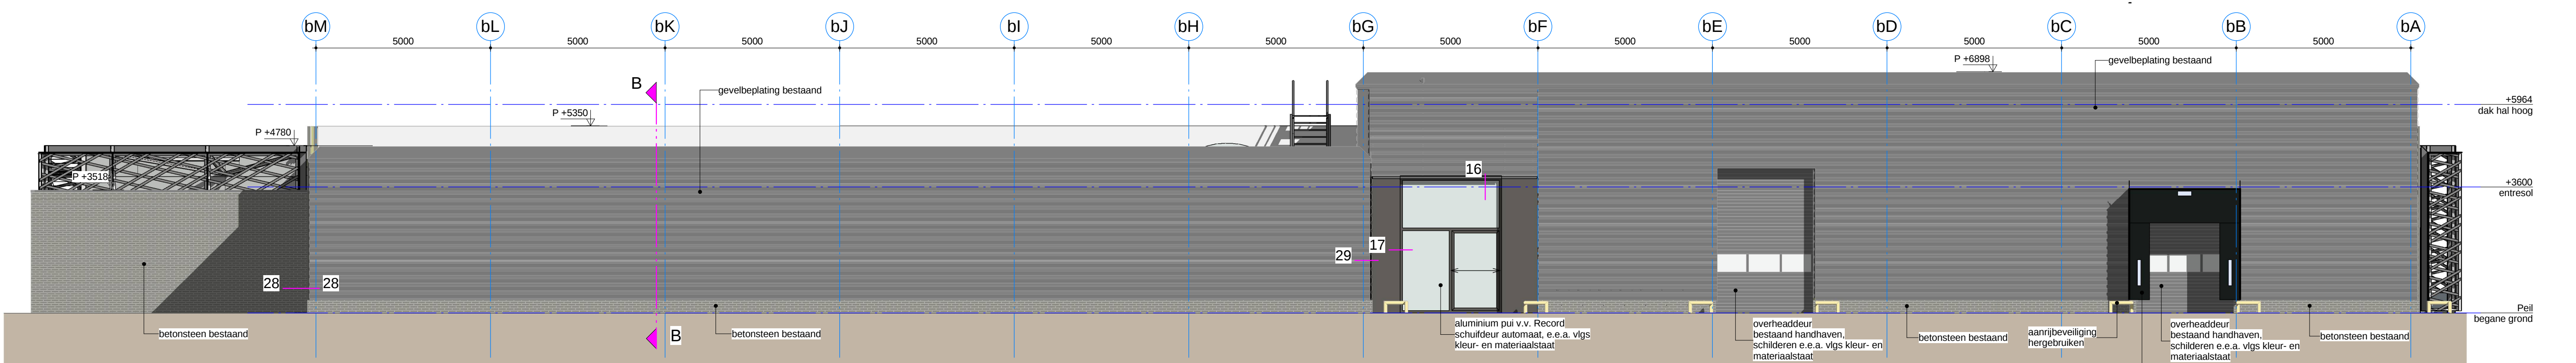


Gevel C (Zuidgevel nieuw)

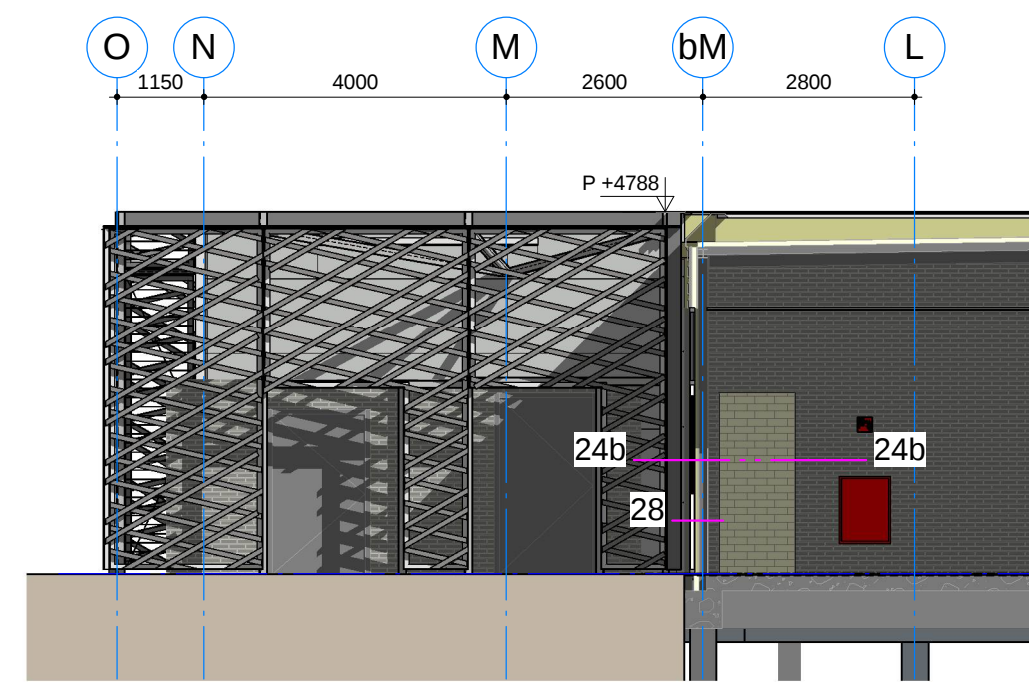


Gevel F (Zuidgevel nieuw traforuimte)

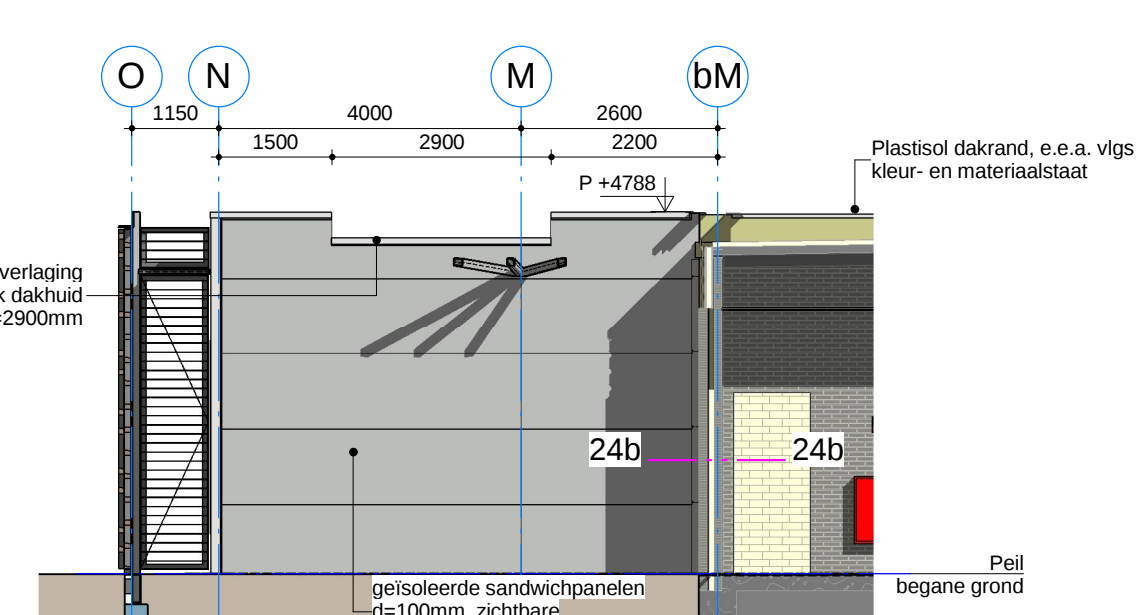


Gevel H (Zuidgevel kantoor nieuw - achter scherm)

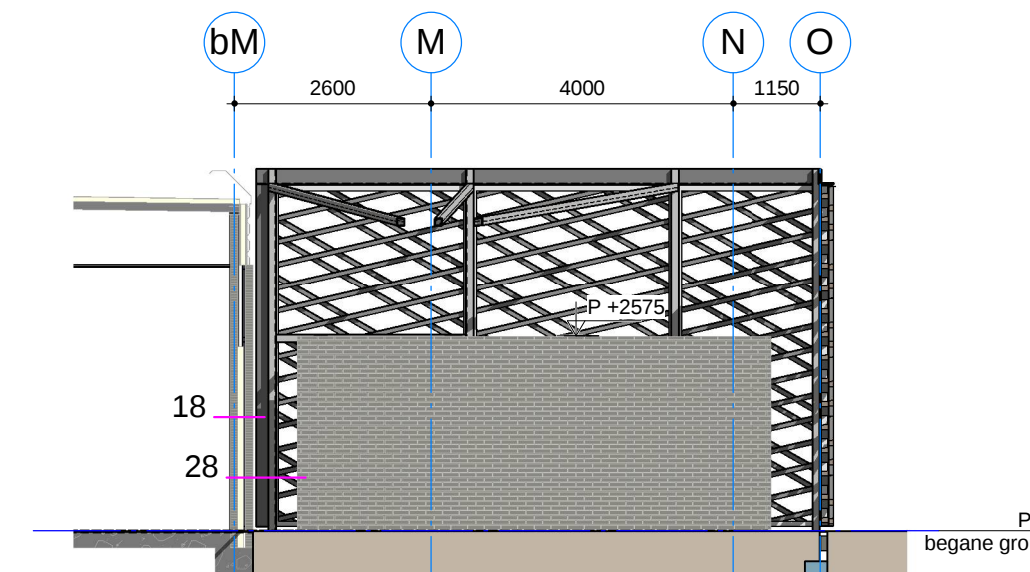

Gevel G (Noordgevel nieuw traforuimte)

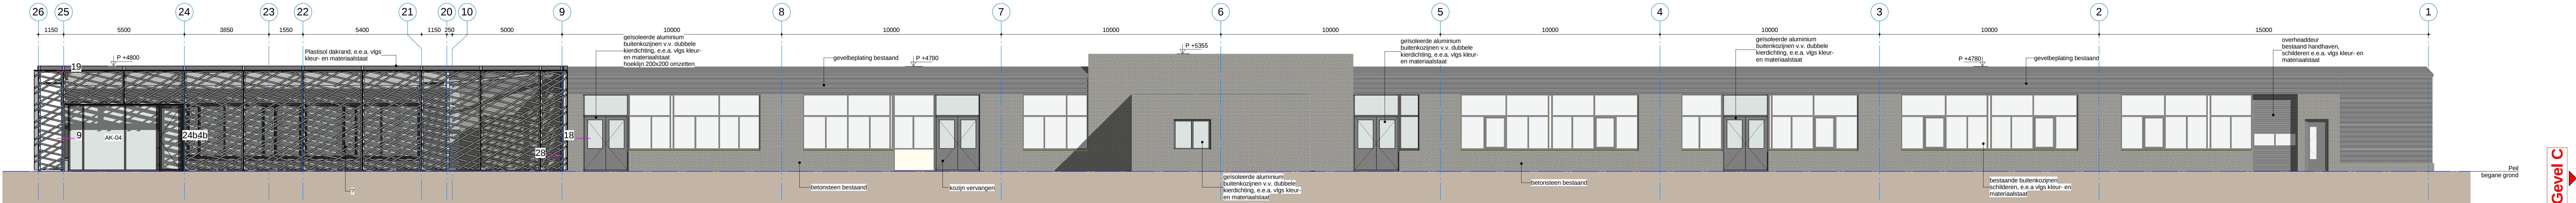

Gevel D (Westgevel nieuw)

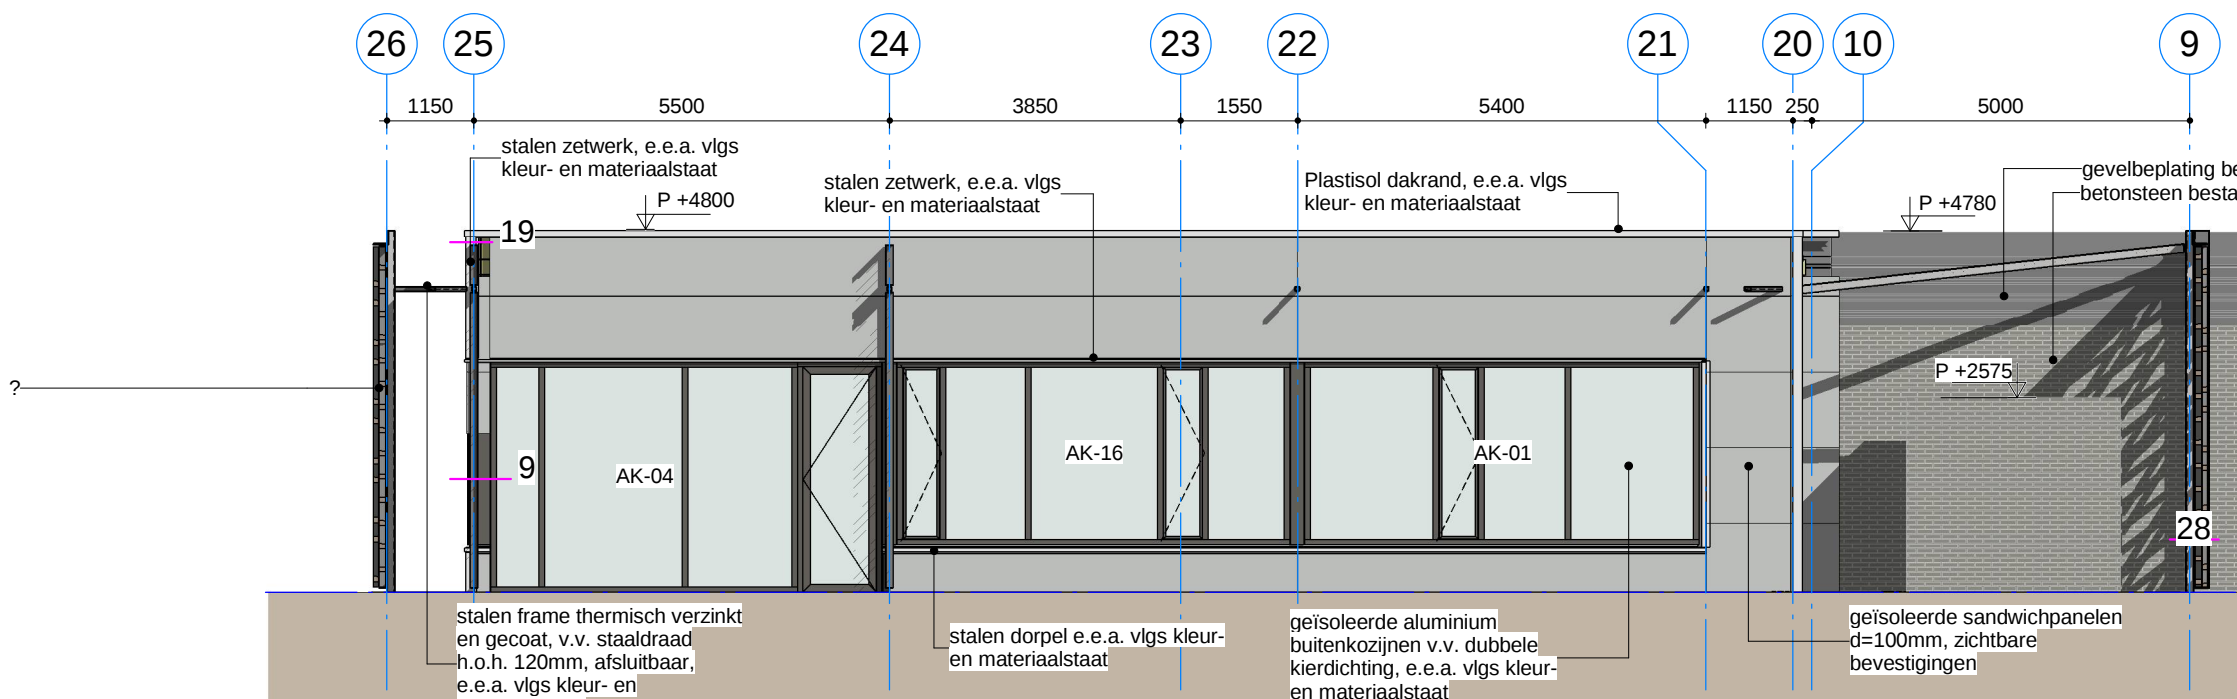

Gevel D (Westgevel nieuw)

