


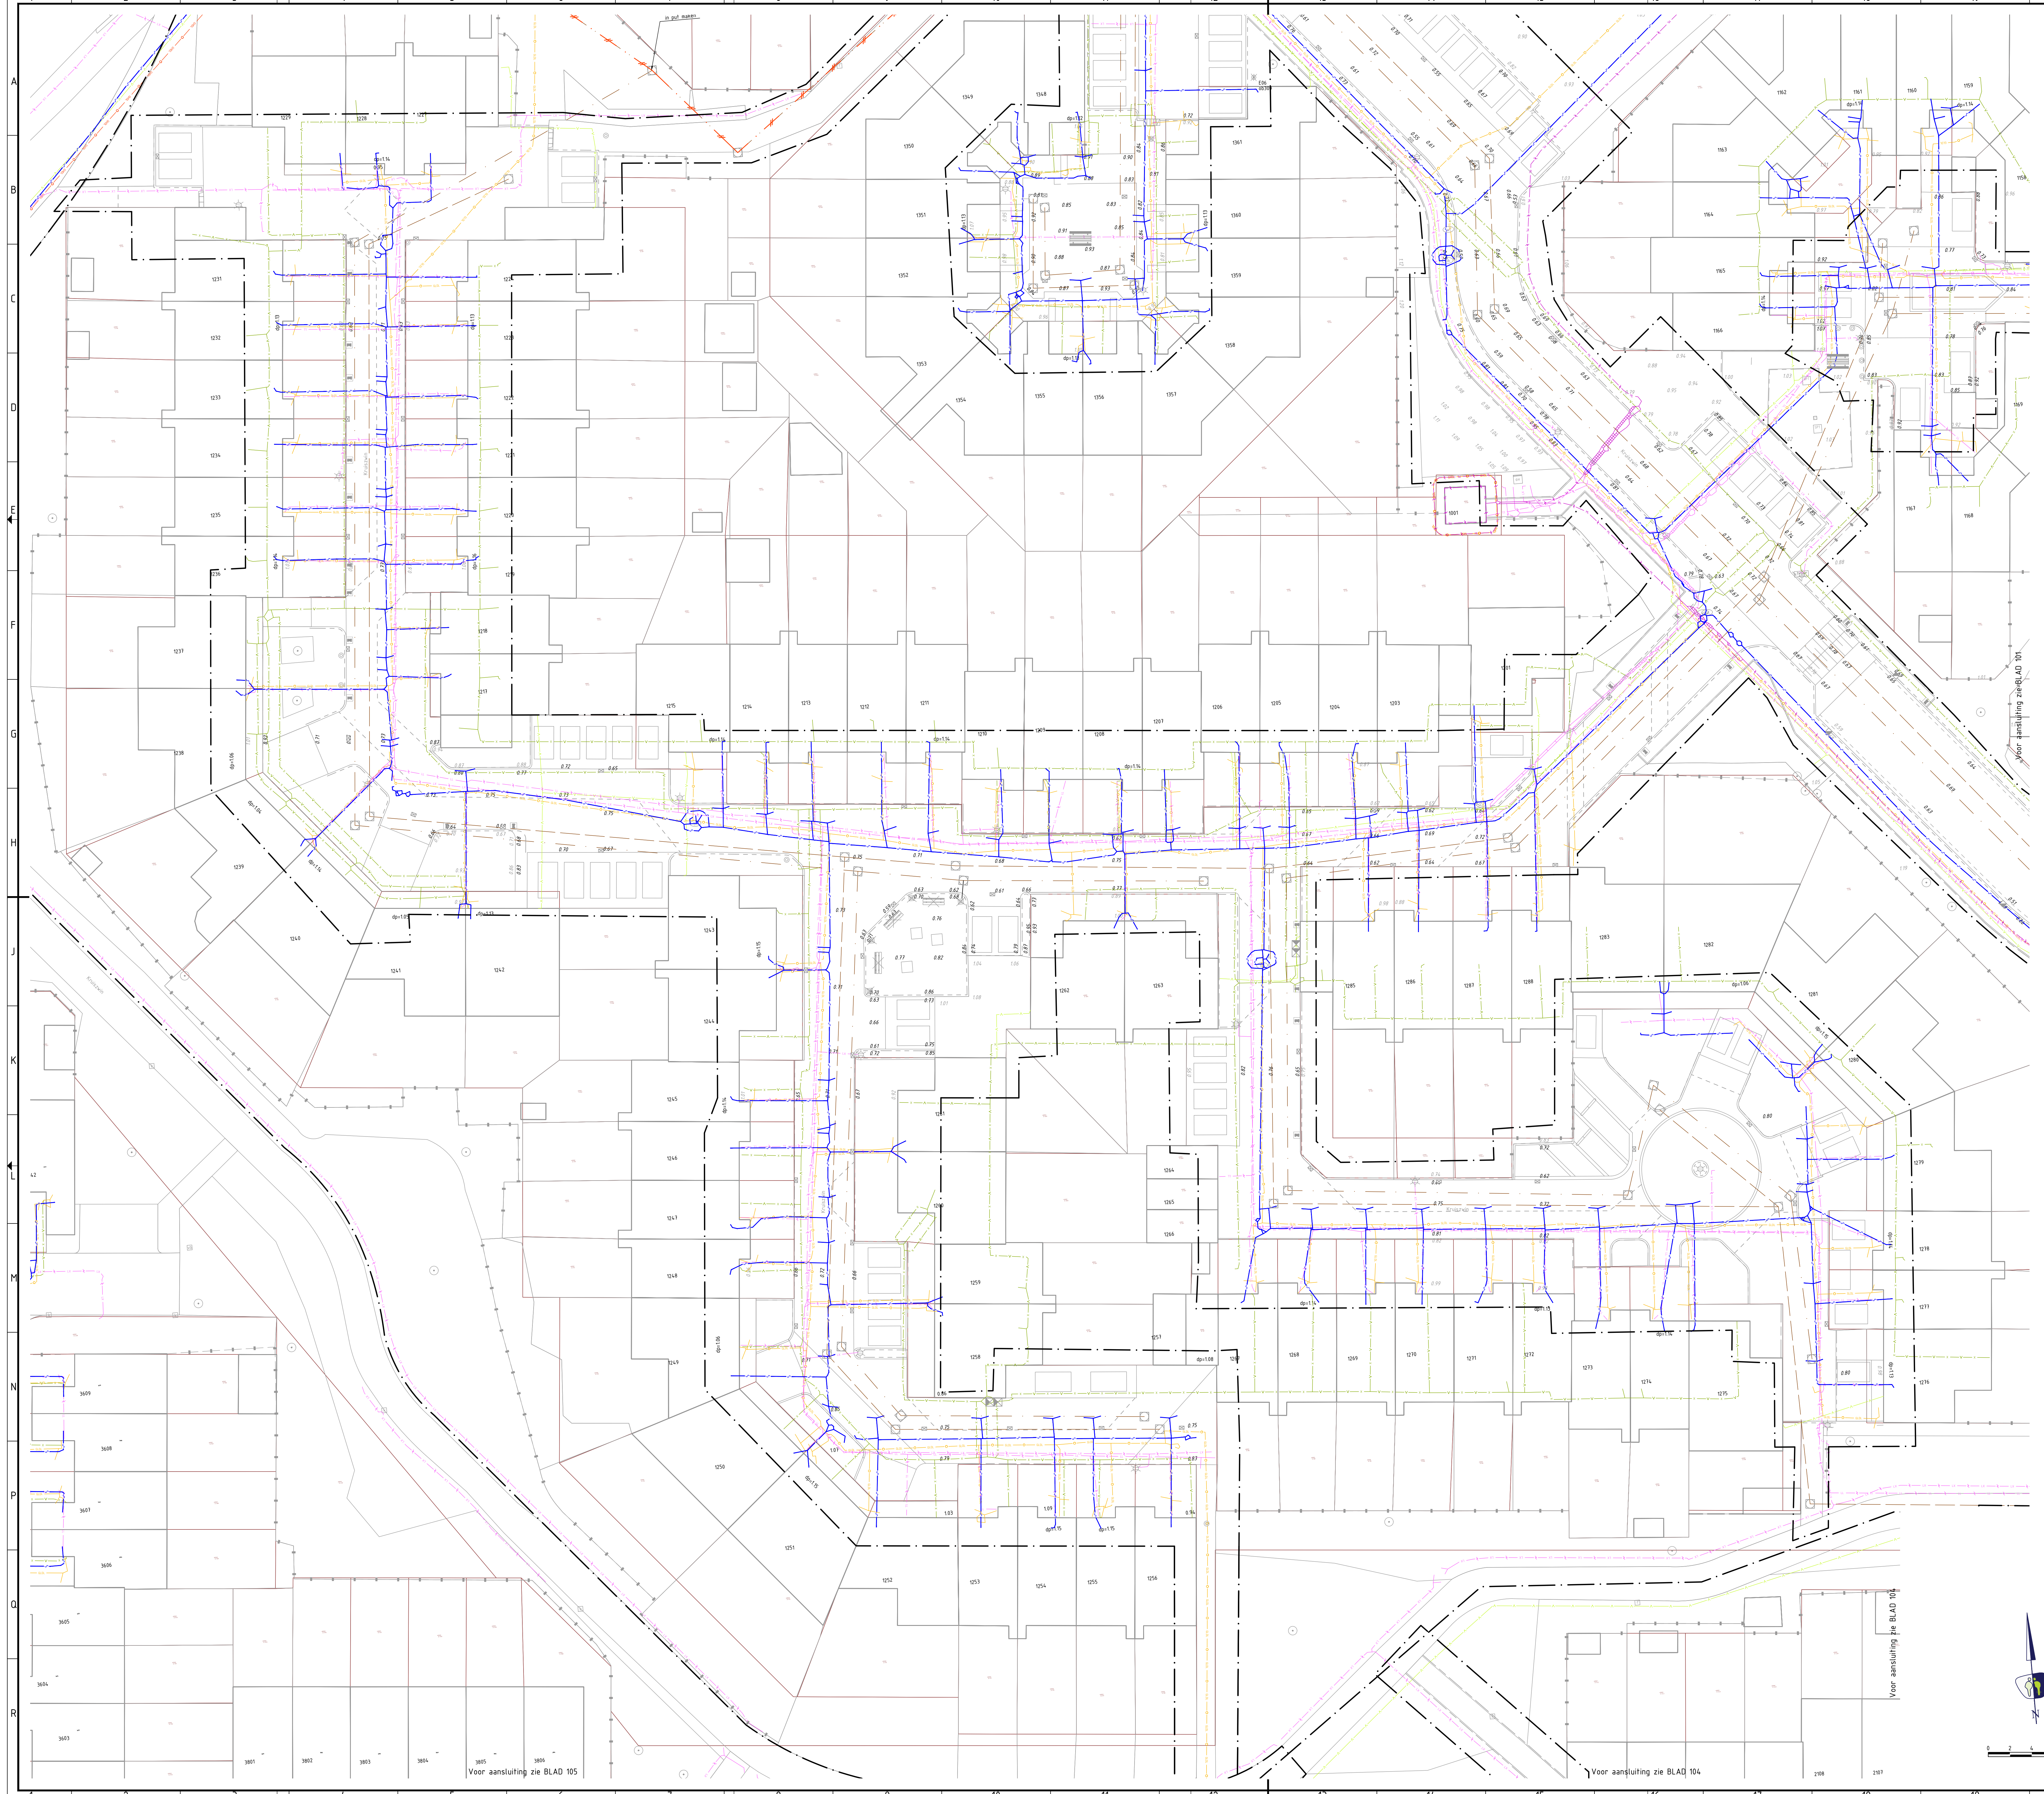

LEGENDA

ALGEMEEN
Contouren GBN
Verkeersgrens
Kadastrale grenzen
Bestaande hoogte (t.o.v. N.A.P.)

KANTOPSLUITINGEN
OPSLUITBANDEN
Opsluitband 60x200 mm
Opsluitband 100x200 mm
TROTTOIRBANDEN
Trottoirband 130/150x250 mm
ROL-STREKLAAG EN GOOTTEGEL
Dubbelklinker 210x210x80 mm

DIVERSEN
Achterkant band
Verlaagde band
Stoetband 200x200x1000 mm
Verloopband 130/150x250 > 150x250 mm
Verloopband 130/150x250 > 120x250 mm
Boonkrans


NRITBLOKKEN
Inritblokken 450x500 mm (links/midden/rechts)
Inritblokken 450x1000 mm (links/midden/rechts)
Inritblokken 750x500 mm (links/midden/rechts)

DREMPEL ELEMENTEN
Prefab drempel elementen 1200x1000 mm

VERHARDINGEN
ALGEMEEN
Kant verharding
Materiaalgrens

OPMERKINGEN
- maten in meters, tenzij anders aangegeven
- hoofdmaten in meters t.o.v. N.A.P.
- NB: rekening houden met kabels en leidingen

KABELS EN LEIDINGEN BESTAAND
KABELS DATA
Data transport (KPN)
Data transport (Ziggo)
Data transport (Reggefiber)
KABELS ELECTRA
Elektra laagspanning (Lander)
Elektra middenspanning (Lander)
Elektra (Gemeente Den Helder)
LEIDINGEN
Gas lage druk (Lander)
Gas hoge druk (Lander)
Water (IPWN)
RIOLERING
Riol (Gemeente Den Helder)

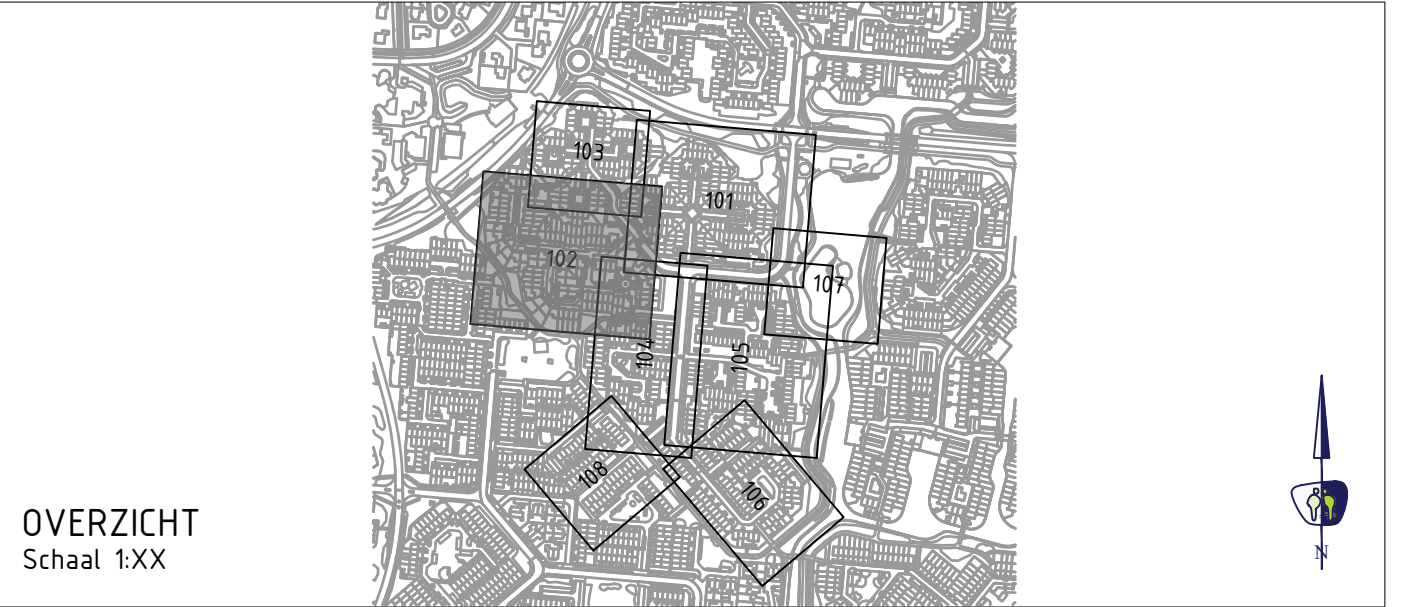

OVERZICHT
Schaal 1:XX

V.NR.	DATUM	GETEKEND	WIJZIGING

PROMMENZ
Hamerlaag 11 1741 LA Schagen www.prommenz.nl info@prommenz.nl

project
Toekomstbestendig maken Kruiswin 1 en 2
te Julianadorp
onderwerp
Bestaande situatie met kabels en leidingen
Hot 12
opdrachtgever
Gemeente Den Helder

projectnummer
19055

bekenningsnummer
_BE_102

versie
1.0

blad
01
van
01

status
Definitief
schaal
1:200

datum
11-05-2021
formaat
A1

ontwerper
R. Zwambag
opgesteld door
M. Buurman

paraaf
datum

000 0000 000 0000 000 0000