


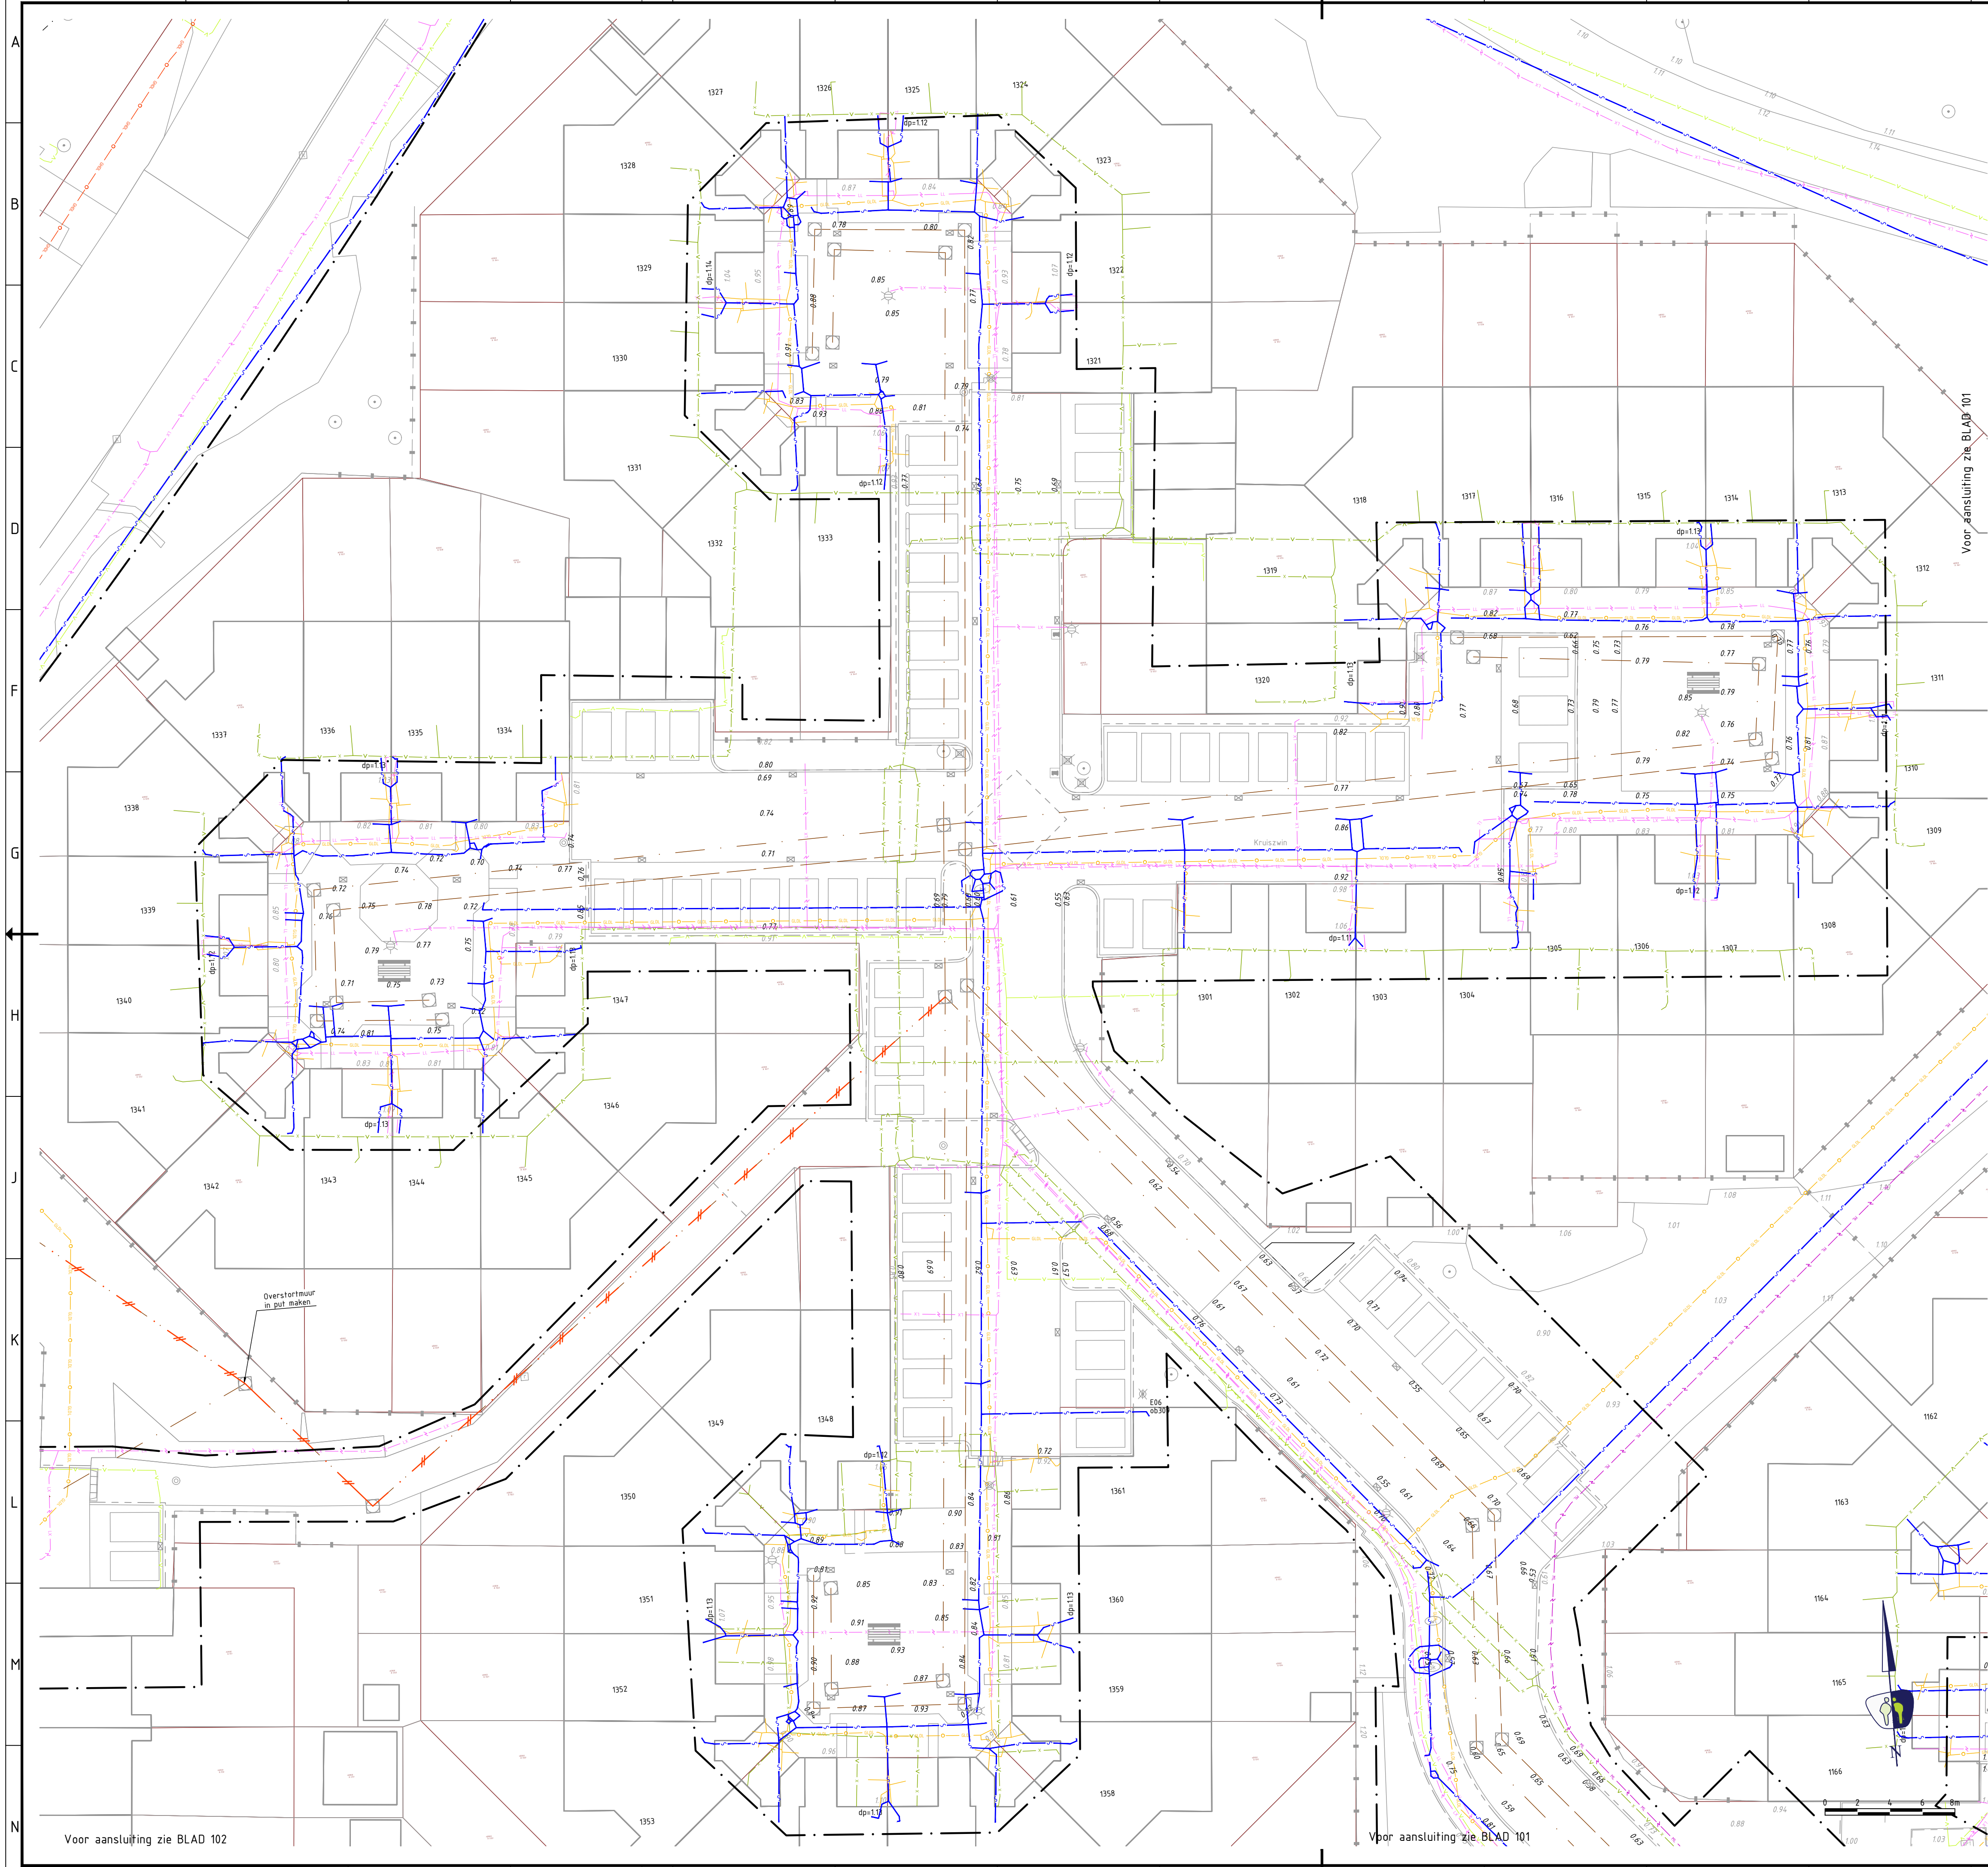

LEGENDA

ALGEMEEN

- Contouren GBKN
- Werkgrens
- Kadastrale grenzen
- Bestaande hoogte (t.o.v. N.A.P.)

KANTOPSLUITINGEN

OPSLUITBANDEN

- Opsluitband 60x200 mm
- Opsluitband 100x200 mm

TROTTOIRBANDEN

- Trottoirband 130/150x250 mm

ROL-STREKLAAG EN GOOTTEGEL

- Dubbelklinker 210x210x80 mm

DIVERSEN

- Achterkant band
- Verlaagde band
- Stootband 200x200x1000 mm
- Verloopband 130/150x250 - 150x250 mm
- Verloopband 130/150x250 - 120x250 mm
- Boomkran

INRITBLOKKEN

- Inritblokken 450x500 mm (links/midden/rechts)
- Inritblokken 450x1000 mm (links/midden/rechts)
- Inritblokken 750x500 mm (links/midden/rechts)

DREMPEL ELEMENTEN

- Prefab drempel-elementen 1200x1000 mm

VERHARDINGEN

ALGEMEEN

- Kant verharding
- Materiaalgrens

OPMERKINGEN

- maten in meters tenzij anders aangegeven
- hoogtematen in meters t.o.v. N.A.P.
- N.B.: rekening houden met kabels en leidingen

KABELS EN LEIDINGEN BESTAAND

KABELS DATA

- Datatransport (KPN)
- Datatransport (Ziggo)
- Datatransport (Reggefiber)

KABELS ELECTRA

- Elektra laagspanning (Liander)
- Elektra middenspanning (Liander)
- Elektra (Gemeente Den Helder)


LEIDINGEN

- Gas lage druk (Liander)
- Gas hoge druk (Liander)
- Water (PWN)

RIOLERING

- Riool (Gemeente Den Helder)

OVERZICHT
Schaal 1:8000

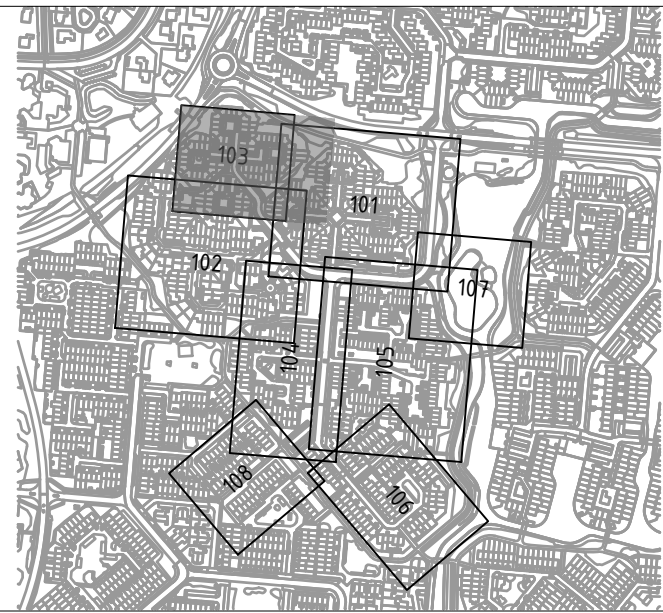

##	-	-	-
##	-	-	-
##	-	-	-
##	-	-	-
V.NR	DATUM	GETEKEND	WIJZIGING



Hammerkaag 11 | 1741 LA Schagen | www.prommenz.nl | info@prommenz.nl

projectnummer	tekeningnummer	versie	blad
19055	BE_103	1.0	01
			van 01

project
Toekomstbestendig maken Kruiszwijn 1 en 2
te Julianadorp
onderwerp
Bestaande situatie met kabels en leidingen
opdrachtgever
Gemeente Den Helder

ontwerper
R. Zwaanenburg
projectleider
M. Buurmans

status	datum
Definitief	11-05-2021
schaal	1:200
formaat	A1
paraaf	datum
paraaf	26-02-2021
paraaf	datum
paraaf	26-02-2021

een frisse kijk op ruimte