


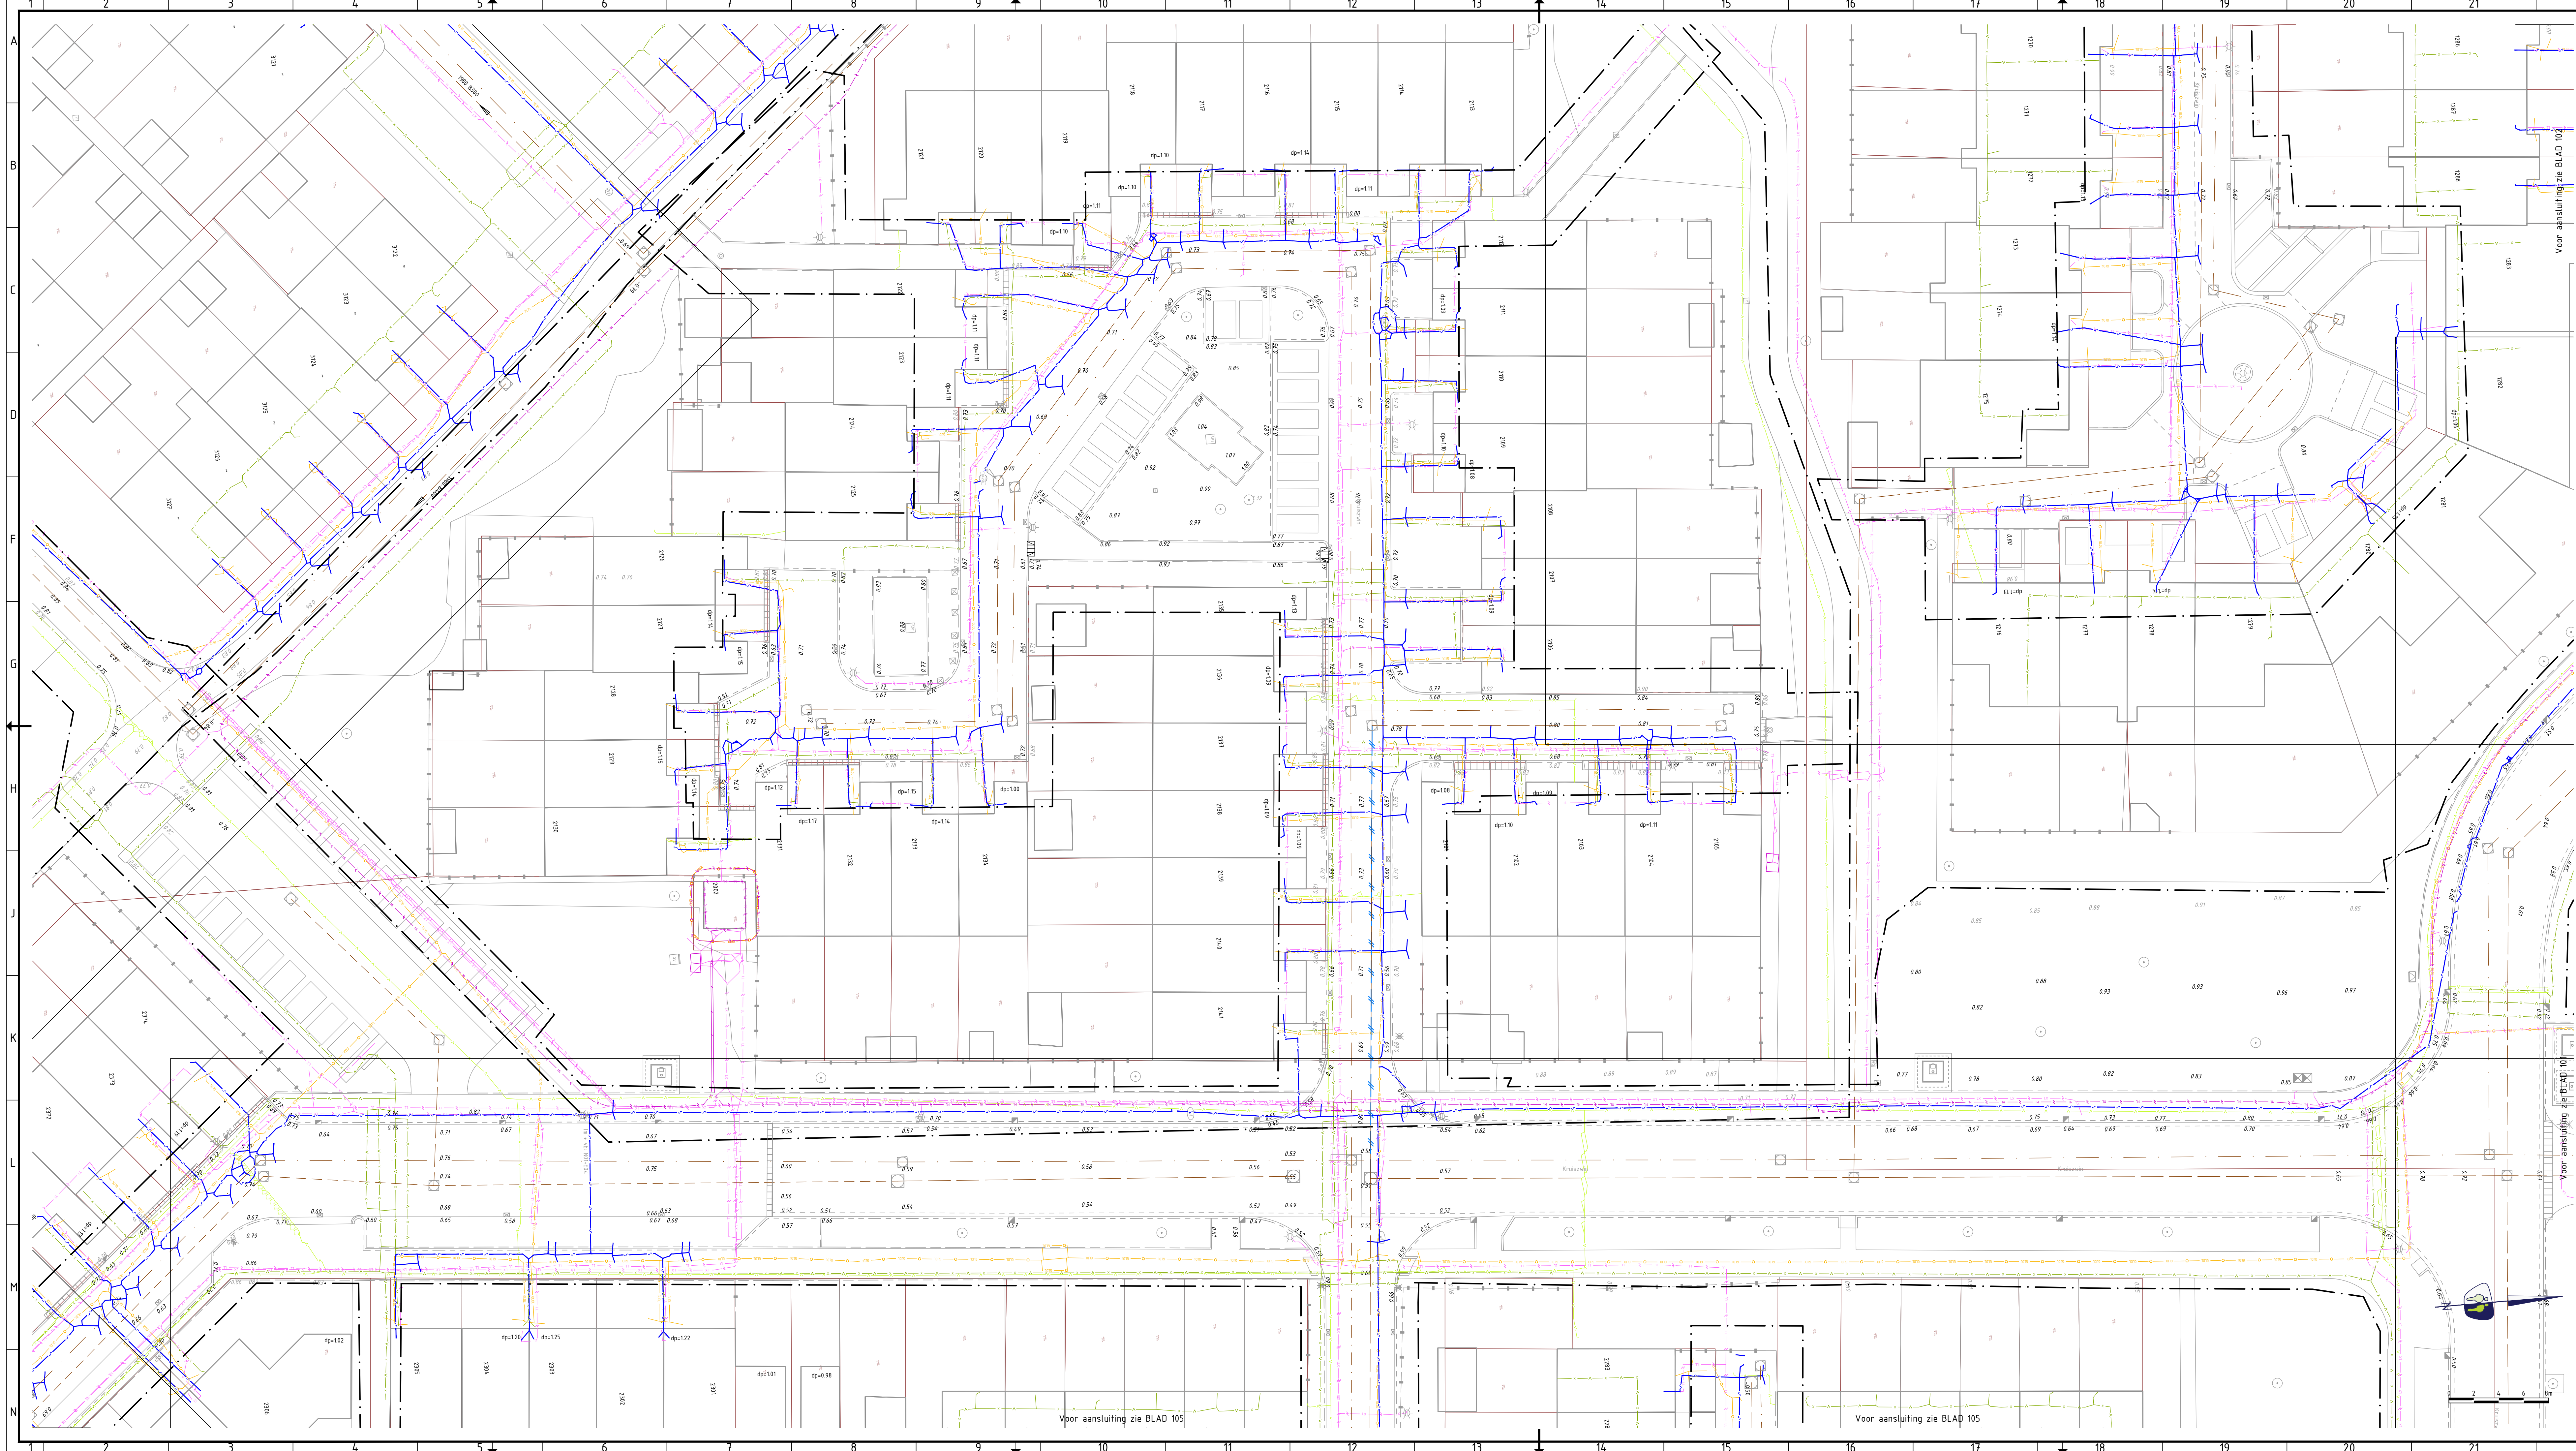

LEGENDA

ALGEMEEN

- Contouren GBKN
- Werkgrens
- Kadastrale grenzen
- Bestaande hoogte (t.o.v. N.A.P.)

KANTOPLUITINGEN

- OPSLUITBANDEN
 - Opsluitband 60x200 mm
 - Opsluitband 100x200 mm
- TROTTOIRBANDEN
 - Trottoirband 130/150x250 mm

ROL-STREKLAAG EN GOOTTEGEL

- Dubbelklinker 210x210x80 mm

DIVERSEN

- Achterkant band
- Verlaagde band
- Strooiband 200x200x1000 mm
- Verloopband 130/150x250 x 150x250 mm
- Verloopband 130/150x250 x 120x250 mm
- Boomkrans

INRIJBLOKKEN

- Inrijsblokken 450x500 mm (links/midden/rechts)
- Inrijsblokken 450x1000 mm (links/midden/rechts)
- Inrijsblokken 750x500 mm (links/midden/rechts)

DREMPEL ELEMENTEN

- Prefab drempel elementen 1200x1000 mm

VERHARDINGEN

ALGEMEEN

- Kant verharding
- Materialaalgrens

OPMERKINGEN

- maten in meters tenzij anders aangegeven
- hoogten in meters t.o.v. N.A.P.
- N.B.: rekening houden met kabels en leidingen

KABELS EN LEIDINGEN BESTAAND

KABELS DATA

- Datatransport (IKPN)
- Datatransport (Ziggo)
- Datatransport (Reggefiber)

KABELS ELECTRA


- Elektra laagspanning (Lander)
- Elektra middenspanning (Lander)
- Elektra (Gemeente Den Helder)

LEIDINGEN

- Gas lage druk (Lander)
- Gas hoge druk (Lander)
- Water (PWN)
- RIOLERING
- Riool (Gemeente Den Helder)

OVERZICHT

Schaal 1:XX

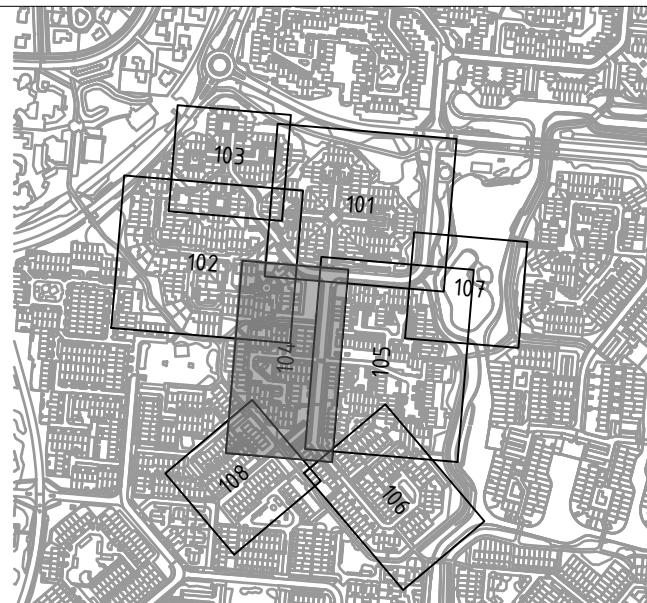

##	-	-	-
##	-	-	-
##	-	-	-
##	-	-	-
V.NR	DATUM	GETEKEND	WIJZIGING

PROMMENZ

projectnummer
19055

tekeningsnummer
_BE_204

versie
1.0

blad
01 van 01

project
Toekomstbestendig maken Kruiswin 1 en 2
te Julianadorp

onderwerp
Bestaande situatie met kabels en leidingen
Hof 21

opdrachtgever
Gemeente Den Helder

status
Definitief

datum
11-05-2021

schaal
1:200

formaat
A1 (2 rasters)

paraaf
datum

paraaf
datum

aan de hand van de kadastrale kaart