


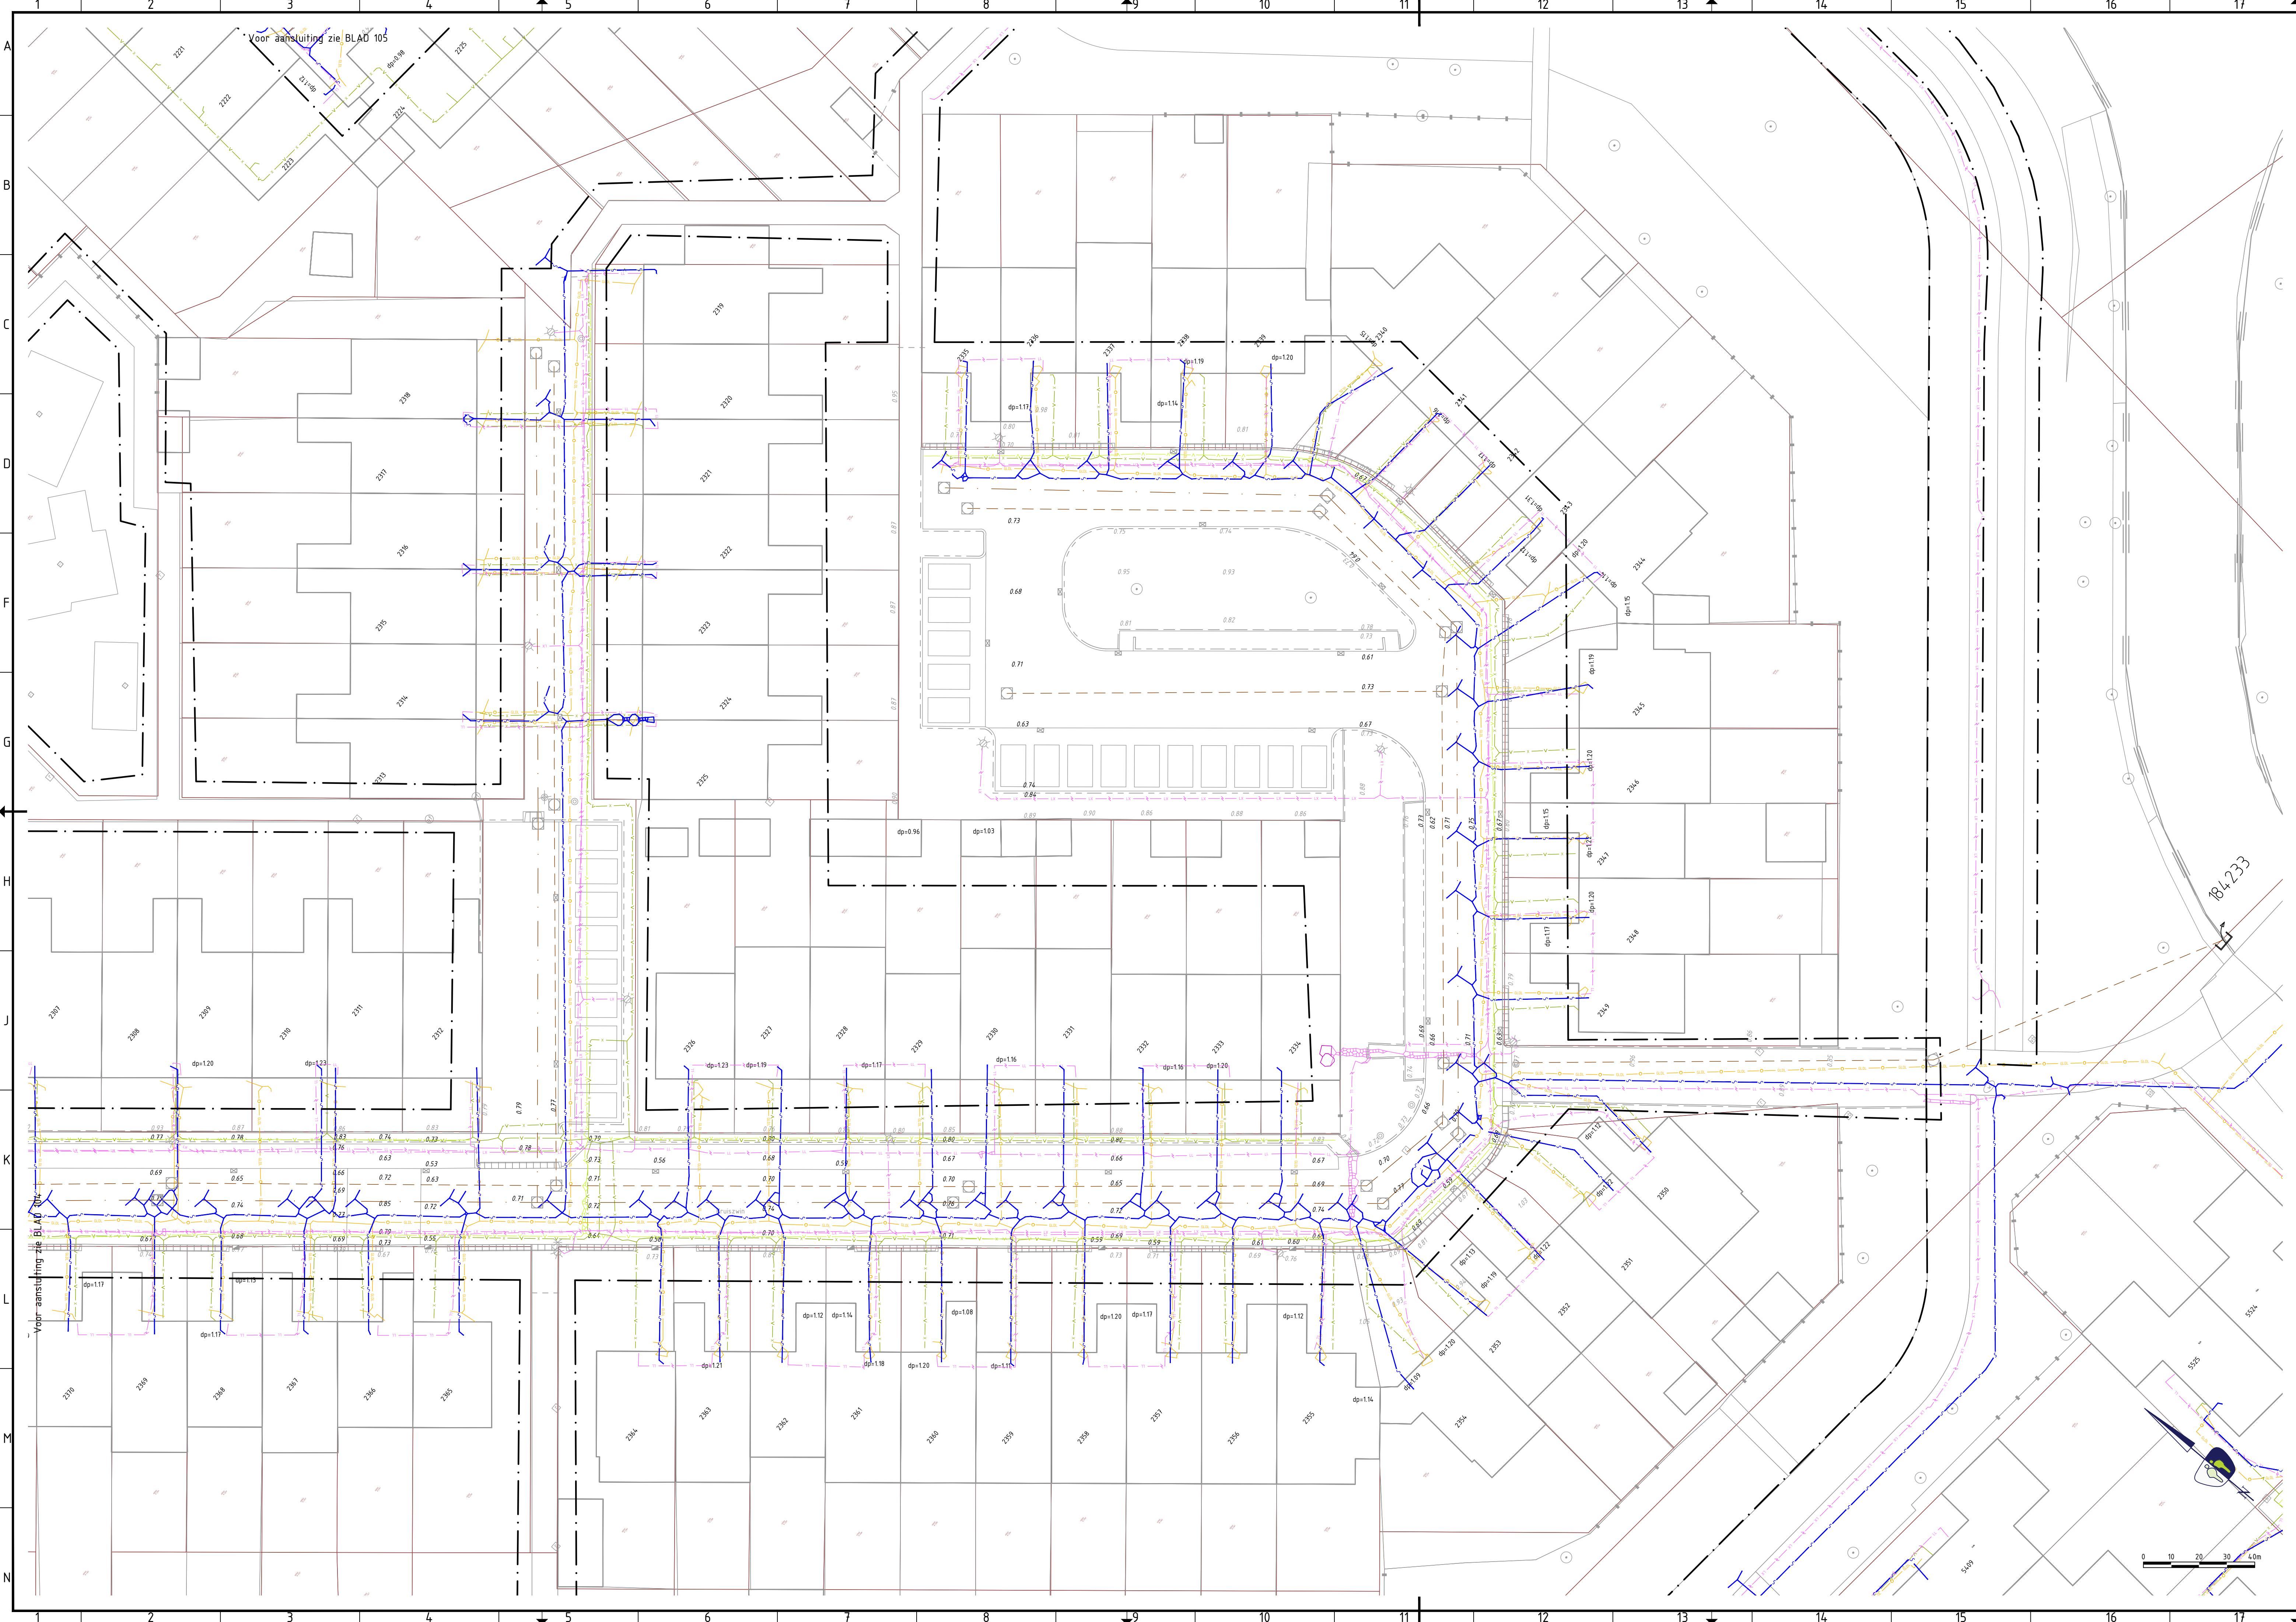

LEGENDA

ALGEMEEN

- Contouren GBKN
- Werkgrens
- Kadastrale grenzen
- Bestaande hoogte (t.o.v. N.A.P.)

KANTOPSLUITINGEN

OPSLUITBANDEN

- Opsluitband 60x200 mm
- Opsluitband 100x200 mm

TROTTOIRBANDEN

- Trottoirband 130/150x250 mm

ROL-STREKLAAG EN GOOTTEGEL

- Dubbelklinker 210x210x80 mm

DIVERSEN

- Achterkant band
- Verlaagde band
- Stootband 200x200x1000 mm
- Verloopband 130/150x250 > 150x250 mm
- Verloopband 130/150x250 > 120x250 mm
- Boomkran

INRITBLOKKEN

- Inritblokken 450x500 mm (links/midden/rechts)
- Inritblokken 450x1000 mm (links/midden/rechts)
- Inritblokken 750x500 mm (links/midden/rechts)

DREMPEL ELEMENTEN

- Prefab drempel-elementen 1200x1000 mm

VERHARDINGEN

ALGEMEEN

- Kant verharding
- Materiaalgrens

OPMERKINGEN

- maten in meters, tenzij anders aangegeven
- hoogtematen in meters t.o.v. N.A.P.
- N.B. rekening houden met kabels en leidingen

KABELS EN LEIDINGEN BESTAAND

KABELS DATA

- Datatransport (KPN)
- Datatransport (Ziggo)
- Datatransport (Reggefiber)


KABELS ELECTRA

- Elektra laagspanning (Liander)
- Elektra middenspanning (Liander)
- Elektra (Gemeente Den Helder)

LEIDINGEN

- Gas lage druk (Liander)
- Gas hoge druk (Liander)
- Water (PWN)
- RIOLERING
- Riool (Gemeente Den Helder)

OVERZICHT
Schaal 1:8000

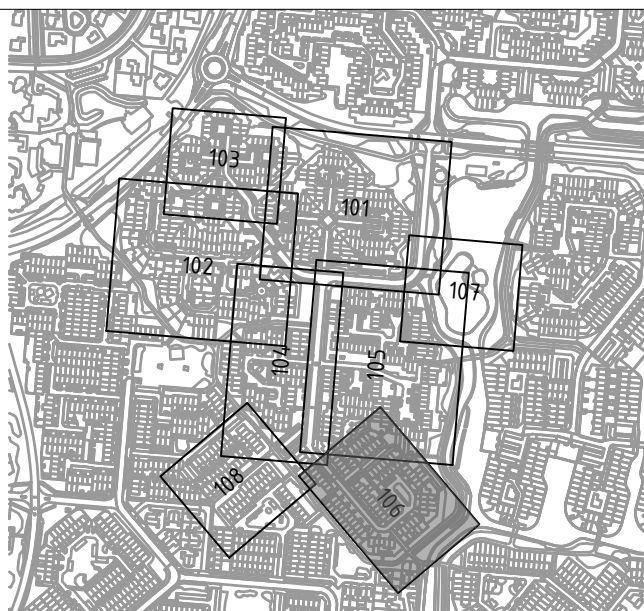

##	-	-	-
##	-	-	-
##	-	-	-
##	-	-	-
V.NR	DATUM	GETEKEND	WIJZIGING

projectnummer
19055

tekeningnummer
_BE_106

versie
1.0

blad
01

van
01

project
Toekomstbestendig maken Kruiswijn 1 en 2
te Julianadorp
onderwerp
Bestaande situatie met kabels en leidingen
Hof 23
opdrachtgever
Gemeente Den Helder

status
Definitief
schaal
1:200
formaat
A1.1 (ISOA4)

datum
11-05-2021

paraaf

ontwerper
R. Zwaanenburg

projectleider
M. Baarmans

paraaf

datum

aan fransje kijkt op ruimte

Bestaande situatie met kabels en leidingen - Hof 23 - Julianadorp - Den Helder - 11-05-2021