


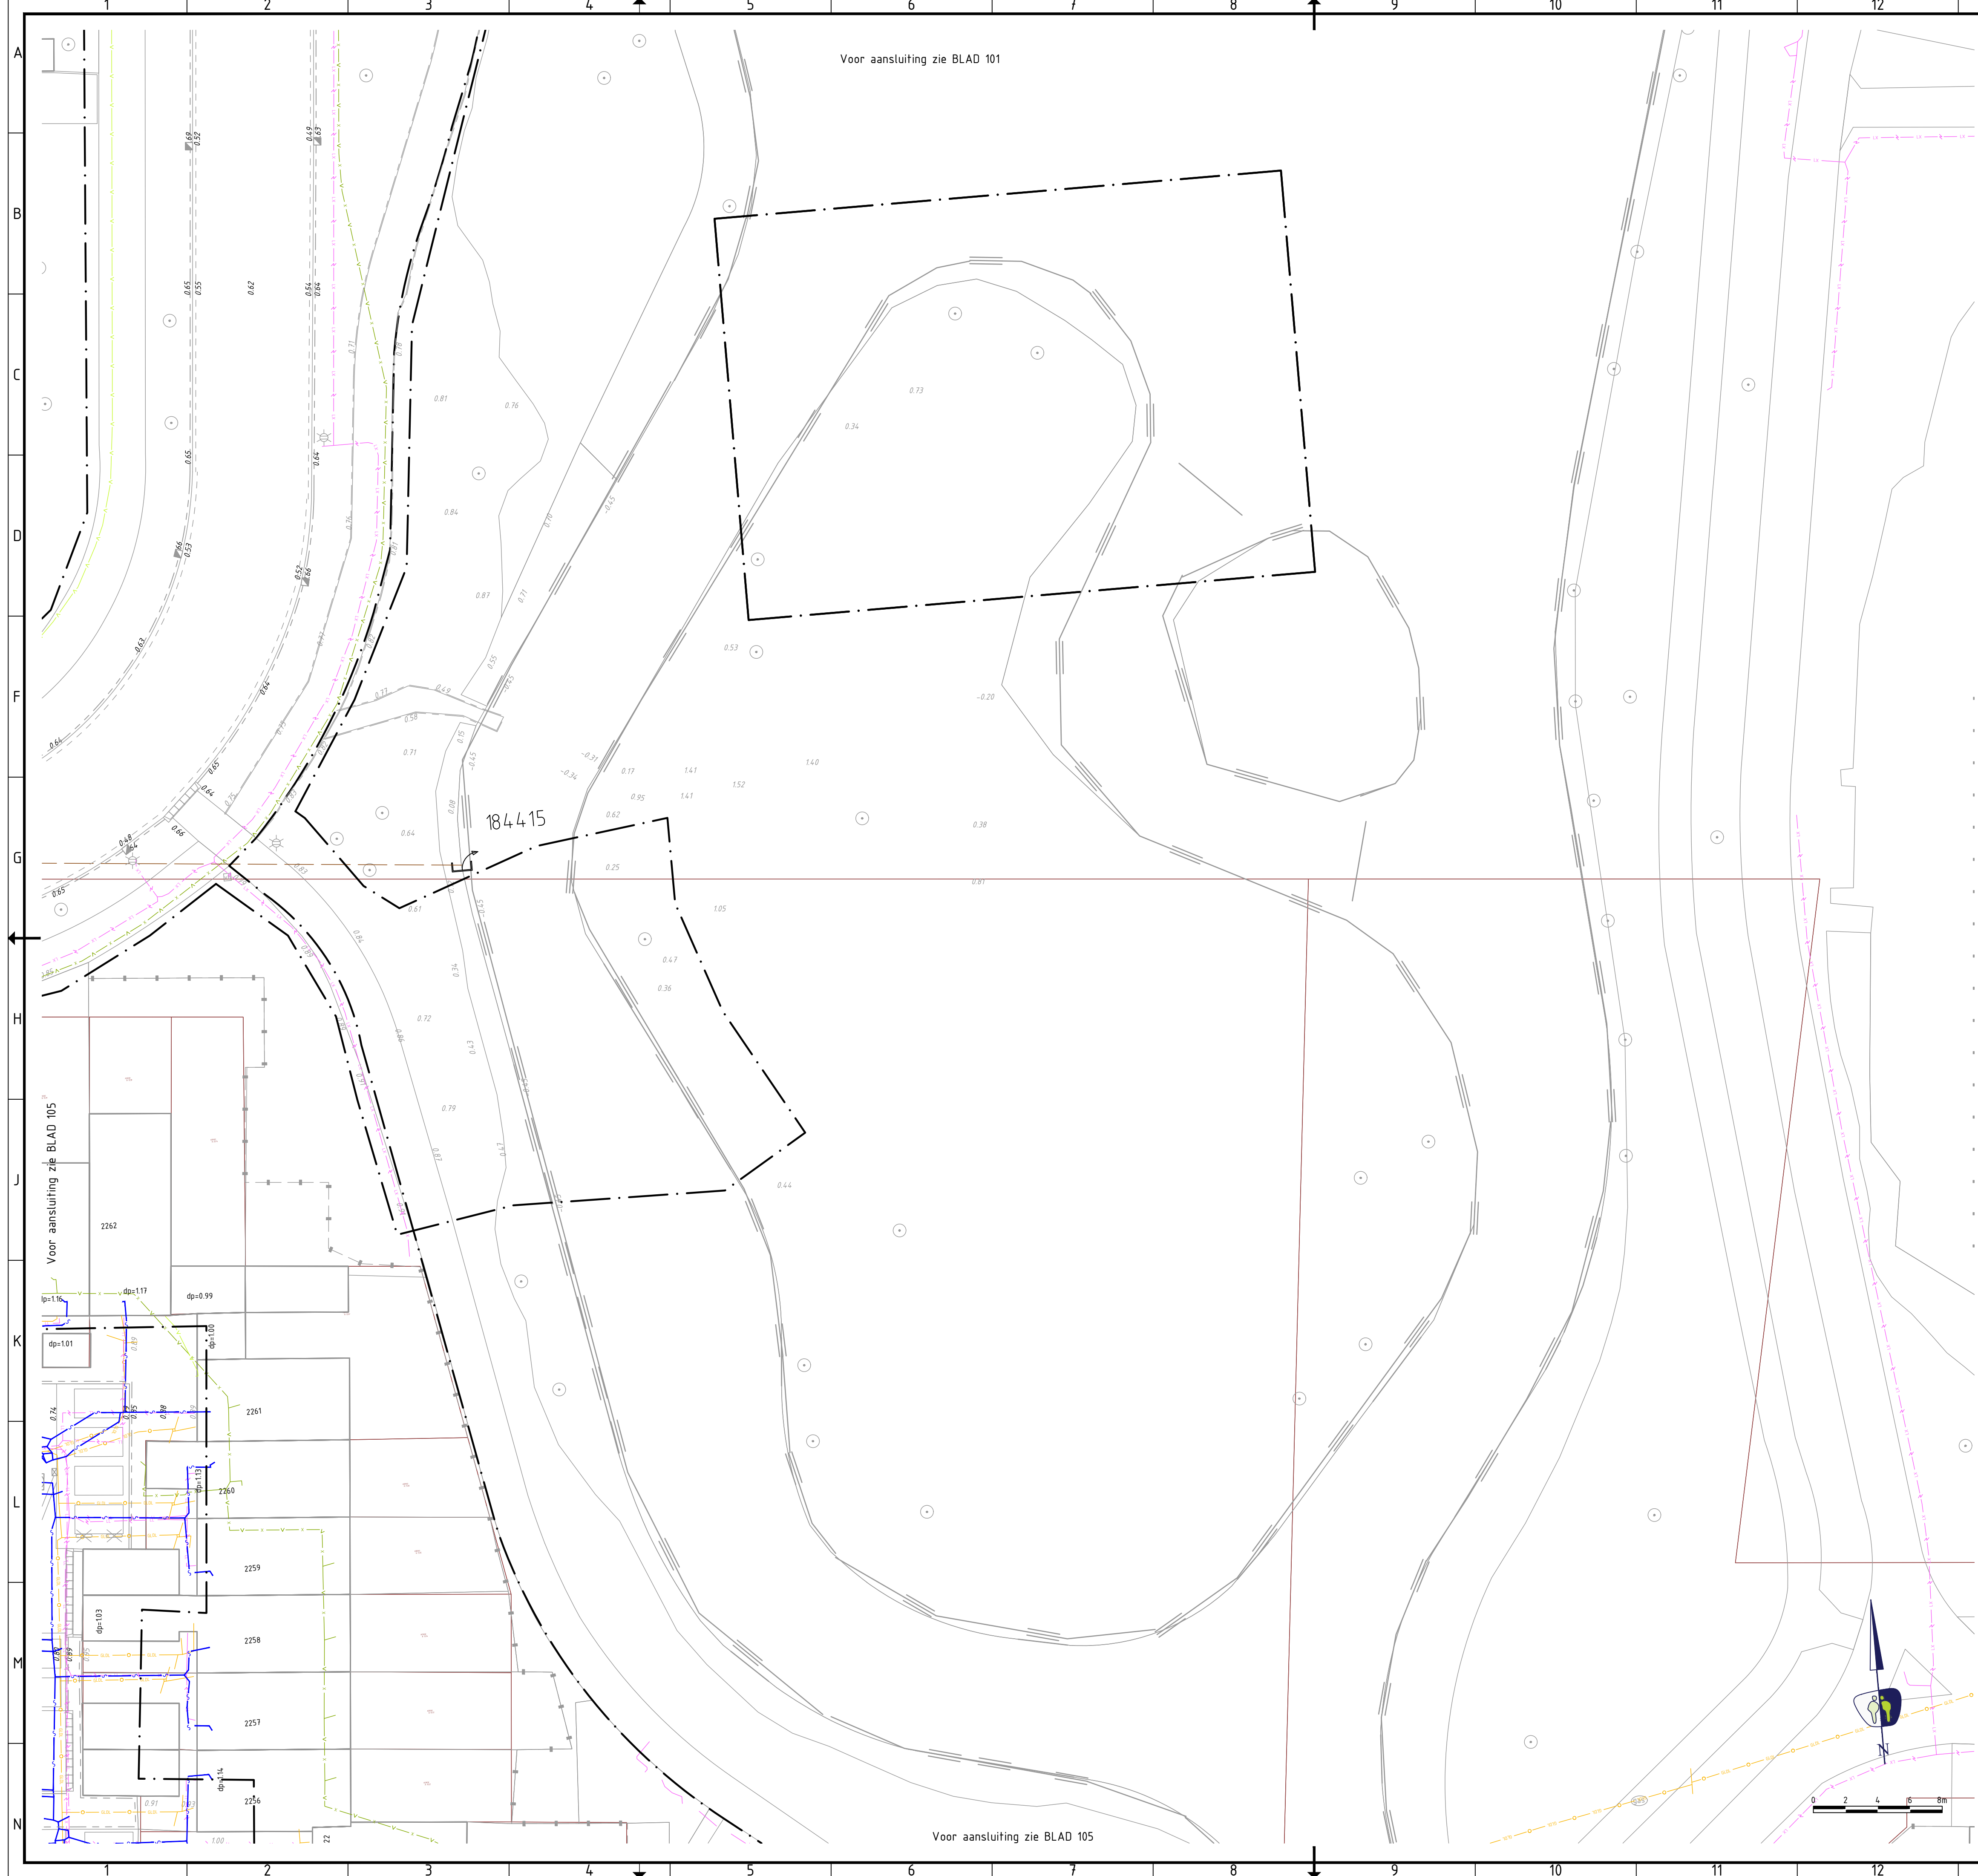

LEGENDA

ALGEMEEN

— Contouren GBKN
 — Werkgrens
 — Kadastrale grenzen
 Bestaande hoogte (t.o.v. N.A.P.)

KANTOPSLUITINGEN

OPSLUITBANDEN

- Opsluitband 60x200 mm
- Opsluitband 100x200 mm

TROTTOIRBANDEN

= Trottoirband 130/150x250 mm

ROL-STREKLAAG EN GOOTTEGEL

= Dubbelklinker 210x210x80 mm

DIVERSEN

- Achterkant band
- Verlaagde band
- Stootband 200x200x1000 mm
- Verloopband 130/150x250 > 150x250 mm
- Verloopband 130/150x250 > 120x250 mm
- Boomkran

INRITBLOKKEN

Inritblokken 450x500 mm (links/midden/rechts)
Inritblokken 450x1000 mm (links/midden/rechts)
Inritblokken 750x500 mm (links/midden/rechts)

DREMPEL ELEMENTEN

Prefab drempelementen 1200x1000 mm

VERHARDINGEN

ALGEMEEN

- Kant verharding
- Materiaalgrens

OPMERKINGEN

- maten in meters tenzij anders aangegeven
- hoogtematen in meters t.o.v. N.A.P.
- N.B.: rekening houden met kabels en leidingen

KABELS EN LEIDINGEN BESTAAND

KABELS DATA

- Datatransport (KPN)
- Datatransport (Ziggo)
- Datatransport (Reggefiber)

KABELS ELECTRA


- Elektra laagspanning (Liander)
- Elektra middenspanning (Liander)
- Electra (Gemeente Den Helder)

LEIDINGEN

- Gas lage druk (Liander)
- Gas hoge druk (Liander)

- Water (PWN)

- RIOLERING
- Riool (Gemeente Den Helder)

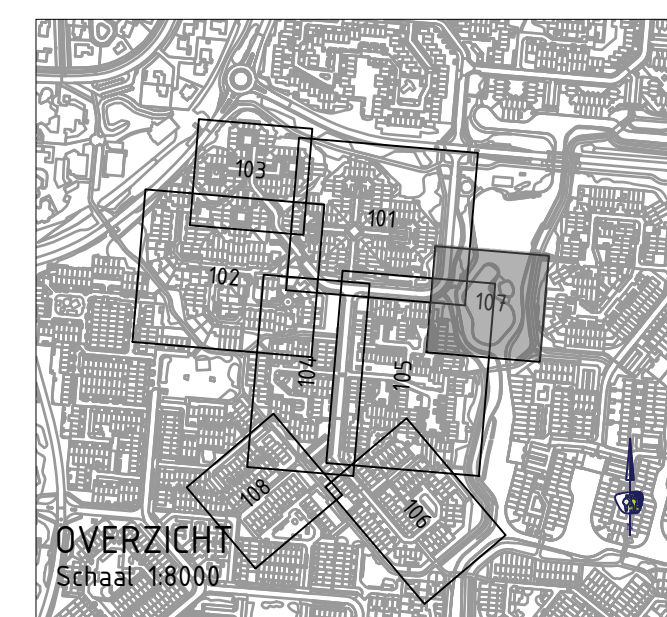

BE. BE :	-	-	-
BE. BE :	-	-	-
BE. BE :	-	-	-
BE. BE :	-	-	-
BE. BE :	-	-	-
V.NR	DATUM	GETEKEND	WUZIGING



PROMMENZ

projectnummer
19055

tekeningnummer
_BE_107

versie
1.0

blad
van **01 01**

project
Toekomstbestendig maken Kruiszwijn 1 en 2 te Julianadorp

onderwerp
Bestaande situatie met kabels en leidingen spoorleiland

opdrachtgever
Gemeente Den Helder

ontwerper
R. Zwaenenburg

projectleider
M. Buurmans

paraaf
datum

paraaf
datum

status
Definitief
schaal
1:200

datum
11-05-2021
formaat
A1

een frisse kijk op ruimtelijke ordening