


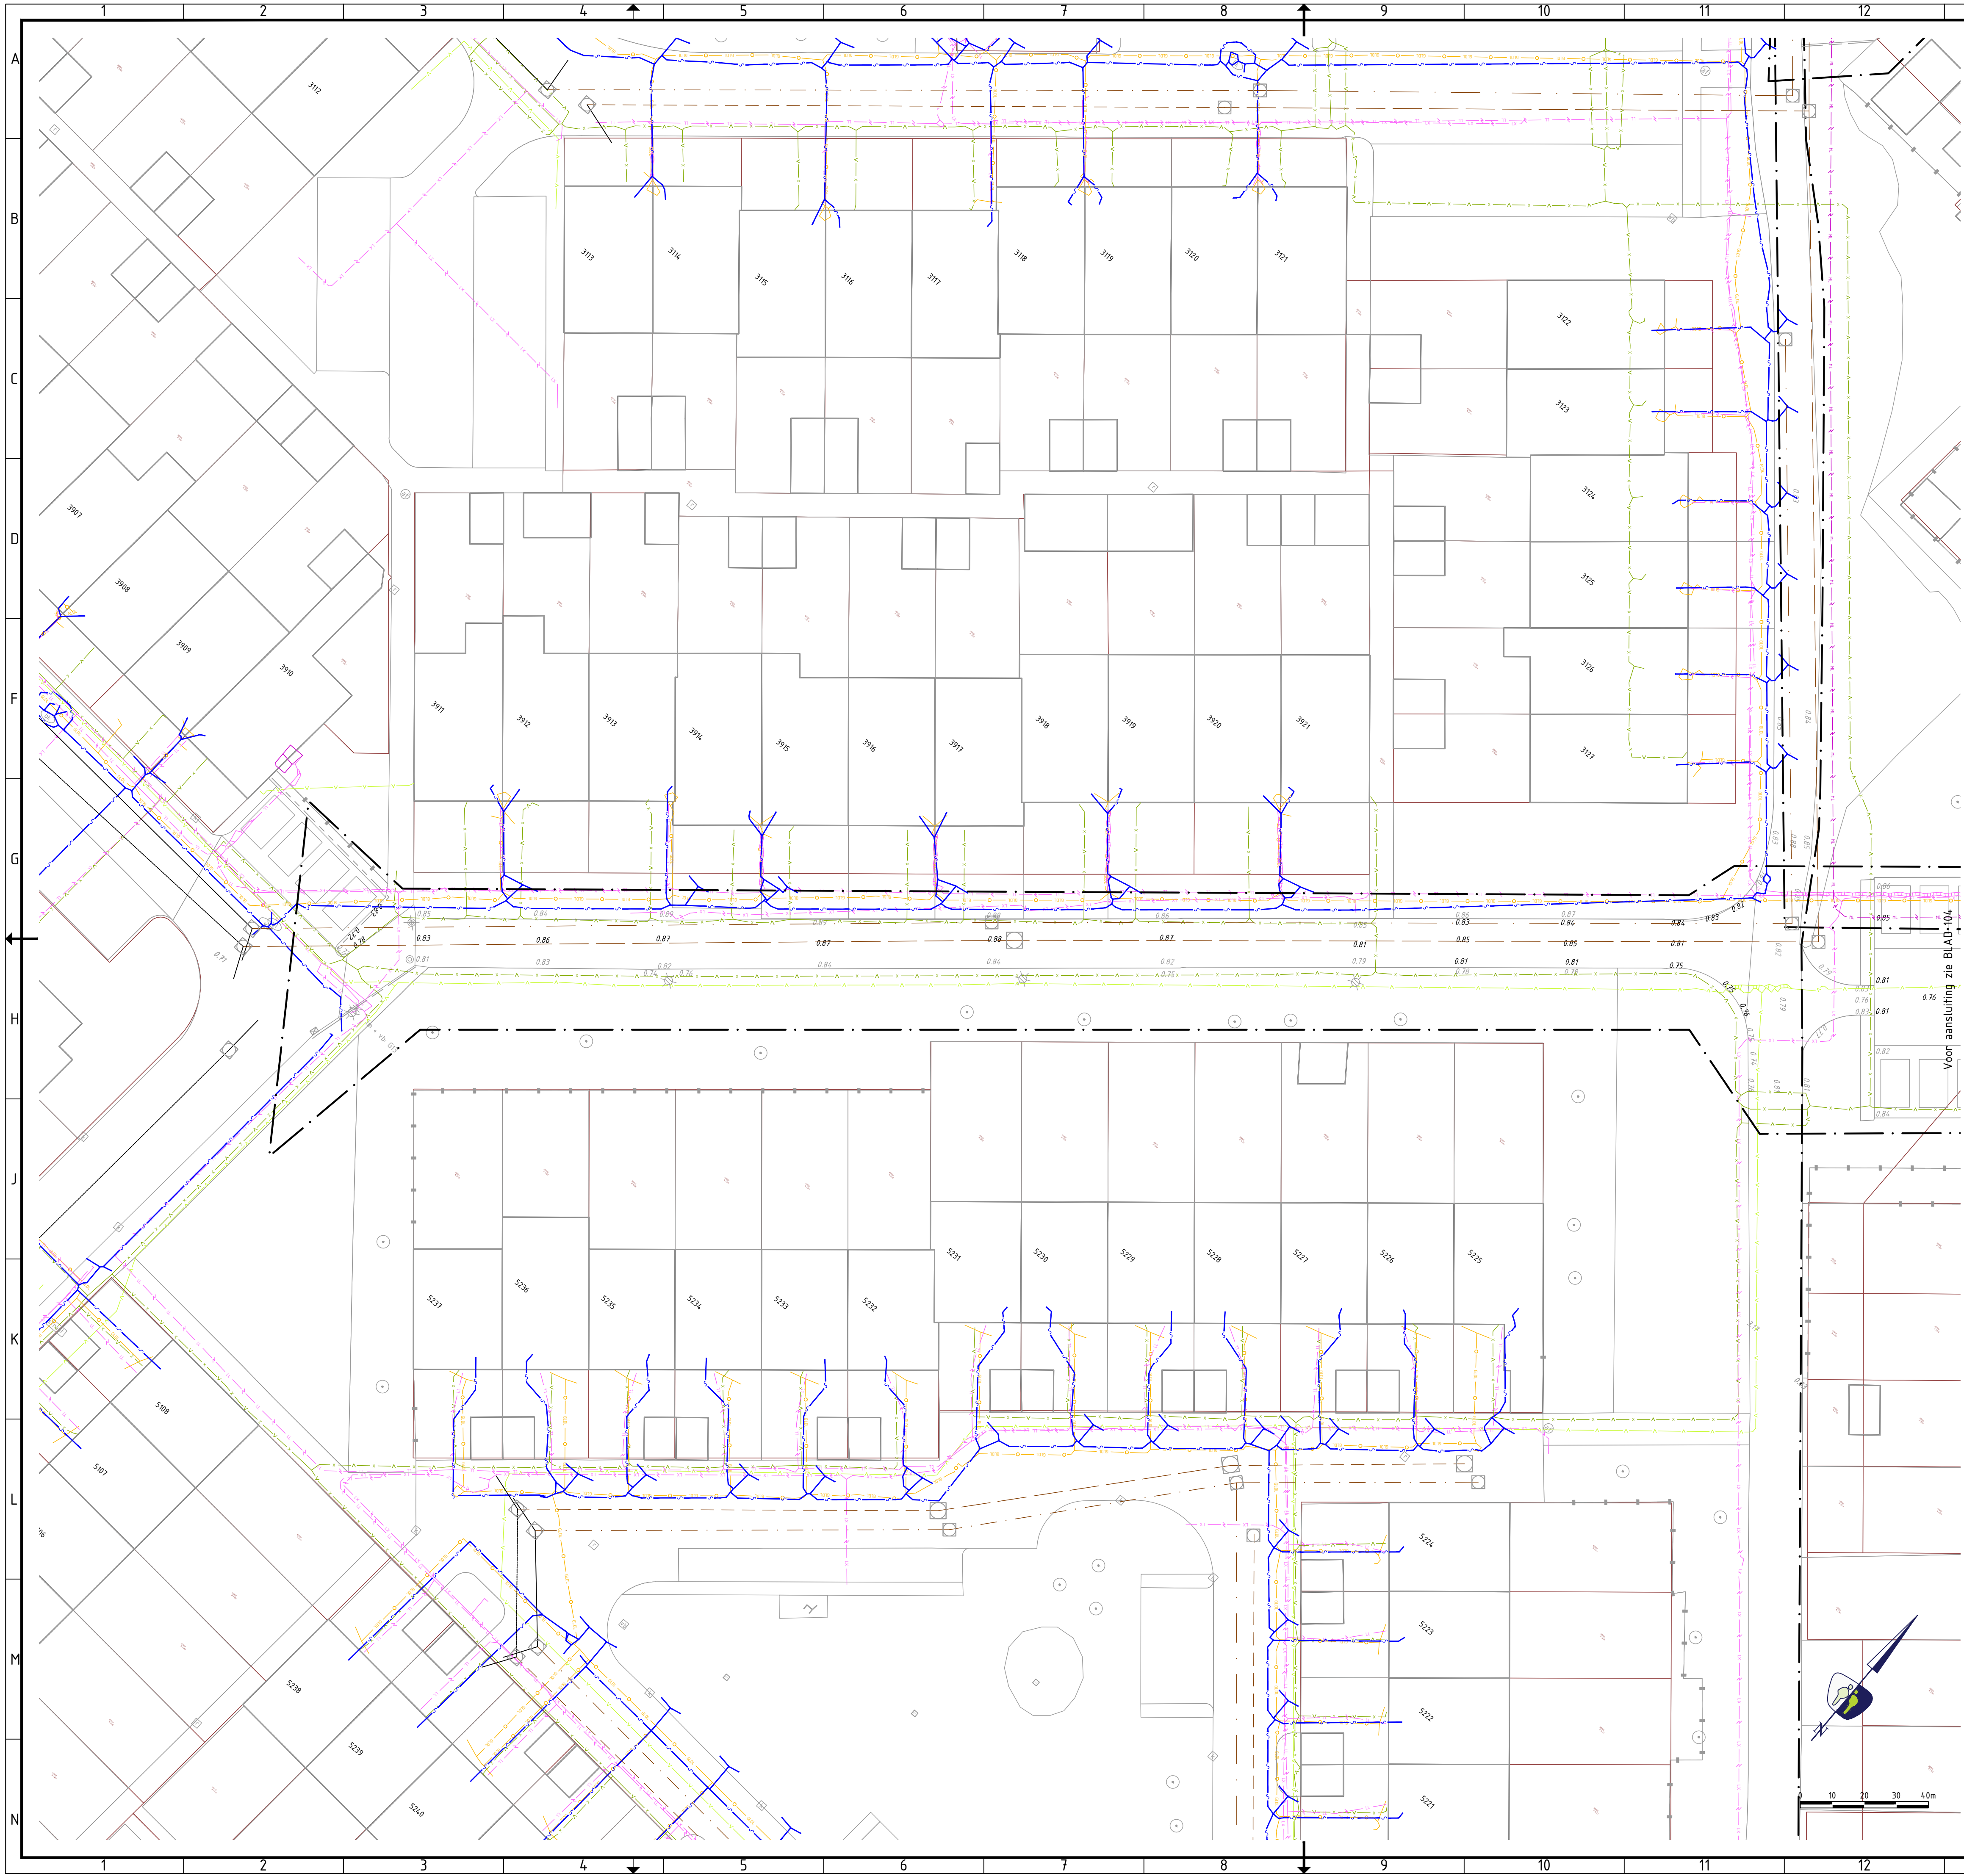

LEGENDA

ALGEMEEN

- Contouren GBKN
- Werkgrens
- Kadastrale grenzen
- Bestaande hoogte (t.o.v. N.A.P.)

KANTOPSLUITINGEN

OPSLUITBANDEN

- Opsluitband 60x200 mm
- Opsluitband 100x200 mm

TROTTOIRBANDEN

- Trottoirband 130/150x250 mm

ROL-STREKLAAG EN GOOTTEGEL

- Dubbelklinker 210x210x80 mm

DIVERSEN

- Achterkant band
- Verlaagde band
- Stootband 200x200x1000 mm
- Verloopband 130/150x250 - 150x250 mm
- Verloopband 130/150x250 - 120x250 mm
- Boomkrans

INRITBLOKKEN

- Inritblokken 450x500 mm (links/midden/rechts)
- Inritblokken 450x1000 mm (links/midden/rechts)
- Inritblokken 750x500 mm (links/midden/rechts)

DREMPEL ELEMENTEN

- Prefab drempелеlementen 1200x1000 mm

VERHARDINGEN

ALGEMEEN

- Kant verharding
- Materiaalgrens

OPMERKINGEN

- maten in meters tenzij anders aangegeven
- hoogtematen in meters t.o.v. N.A.P.
- N.B.: rekening houden met kabels en leidingen

KABELS EN LEIDINGEN BESTAAND

KABELS DATA

- Datatransport (KPN)
- Datatransport (Ziggo)
- Datatransport (Reggefiber)

KABELS ELECTRA


- Elektra laagspanning (Liander)
- Elektra middenspanning (Liander)
- Elektra (Gemeente Den Helder)

LEIDINGEN

- Gas lage druk (Liander)
- Gas hoge druk (Liander)
- Water (PWN)

RIOLERING

- Riool (Gemeente Den Helder)

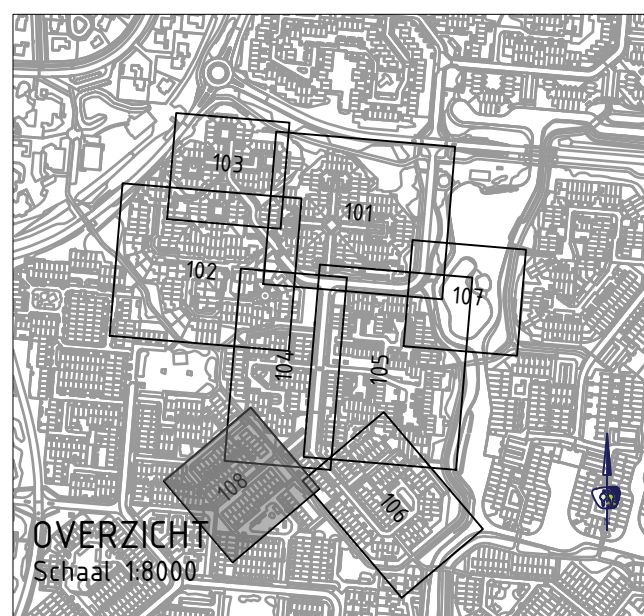

№:	-	-	-
№:	-	-	-
№:	-	-	-
№:	-	-	-
V.NR.	DATUM	GETEKEND	WIJZIGING



Hammerkaag 11 | 1741 LA Schagen | www.prommenz.nl | info@prommenz.nl

projectnummer 19055 tekeningnummer BE_108 versie 1.0 blad 01 van 01

project
Toekomstbestendig maken Kruiswin 1 en 2
te Julianadorp
onderwerp
Bestaande situatie met kabels en leidingen
fietspad noodontsluiting
opdrachtgever
Gemeente Den Helder

ontwerper
R. Zwaanenburg
projectleider
M. Buurmans

status
Definitief
schaal
1:200
formaat
A1
datum
11-05-2021
paraaf
datum

een frisse blik op ruimte