


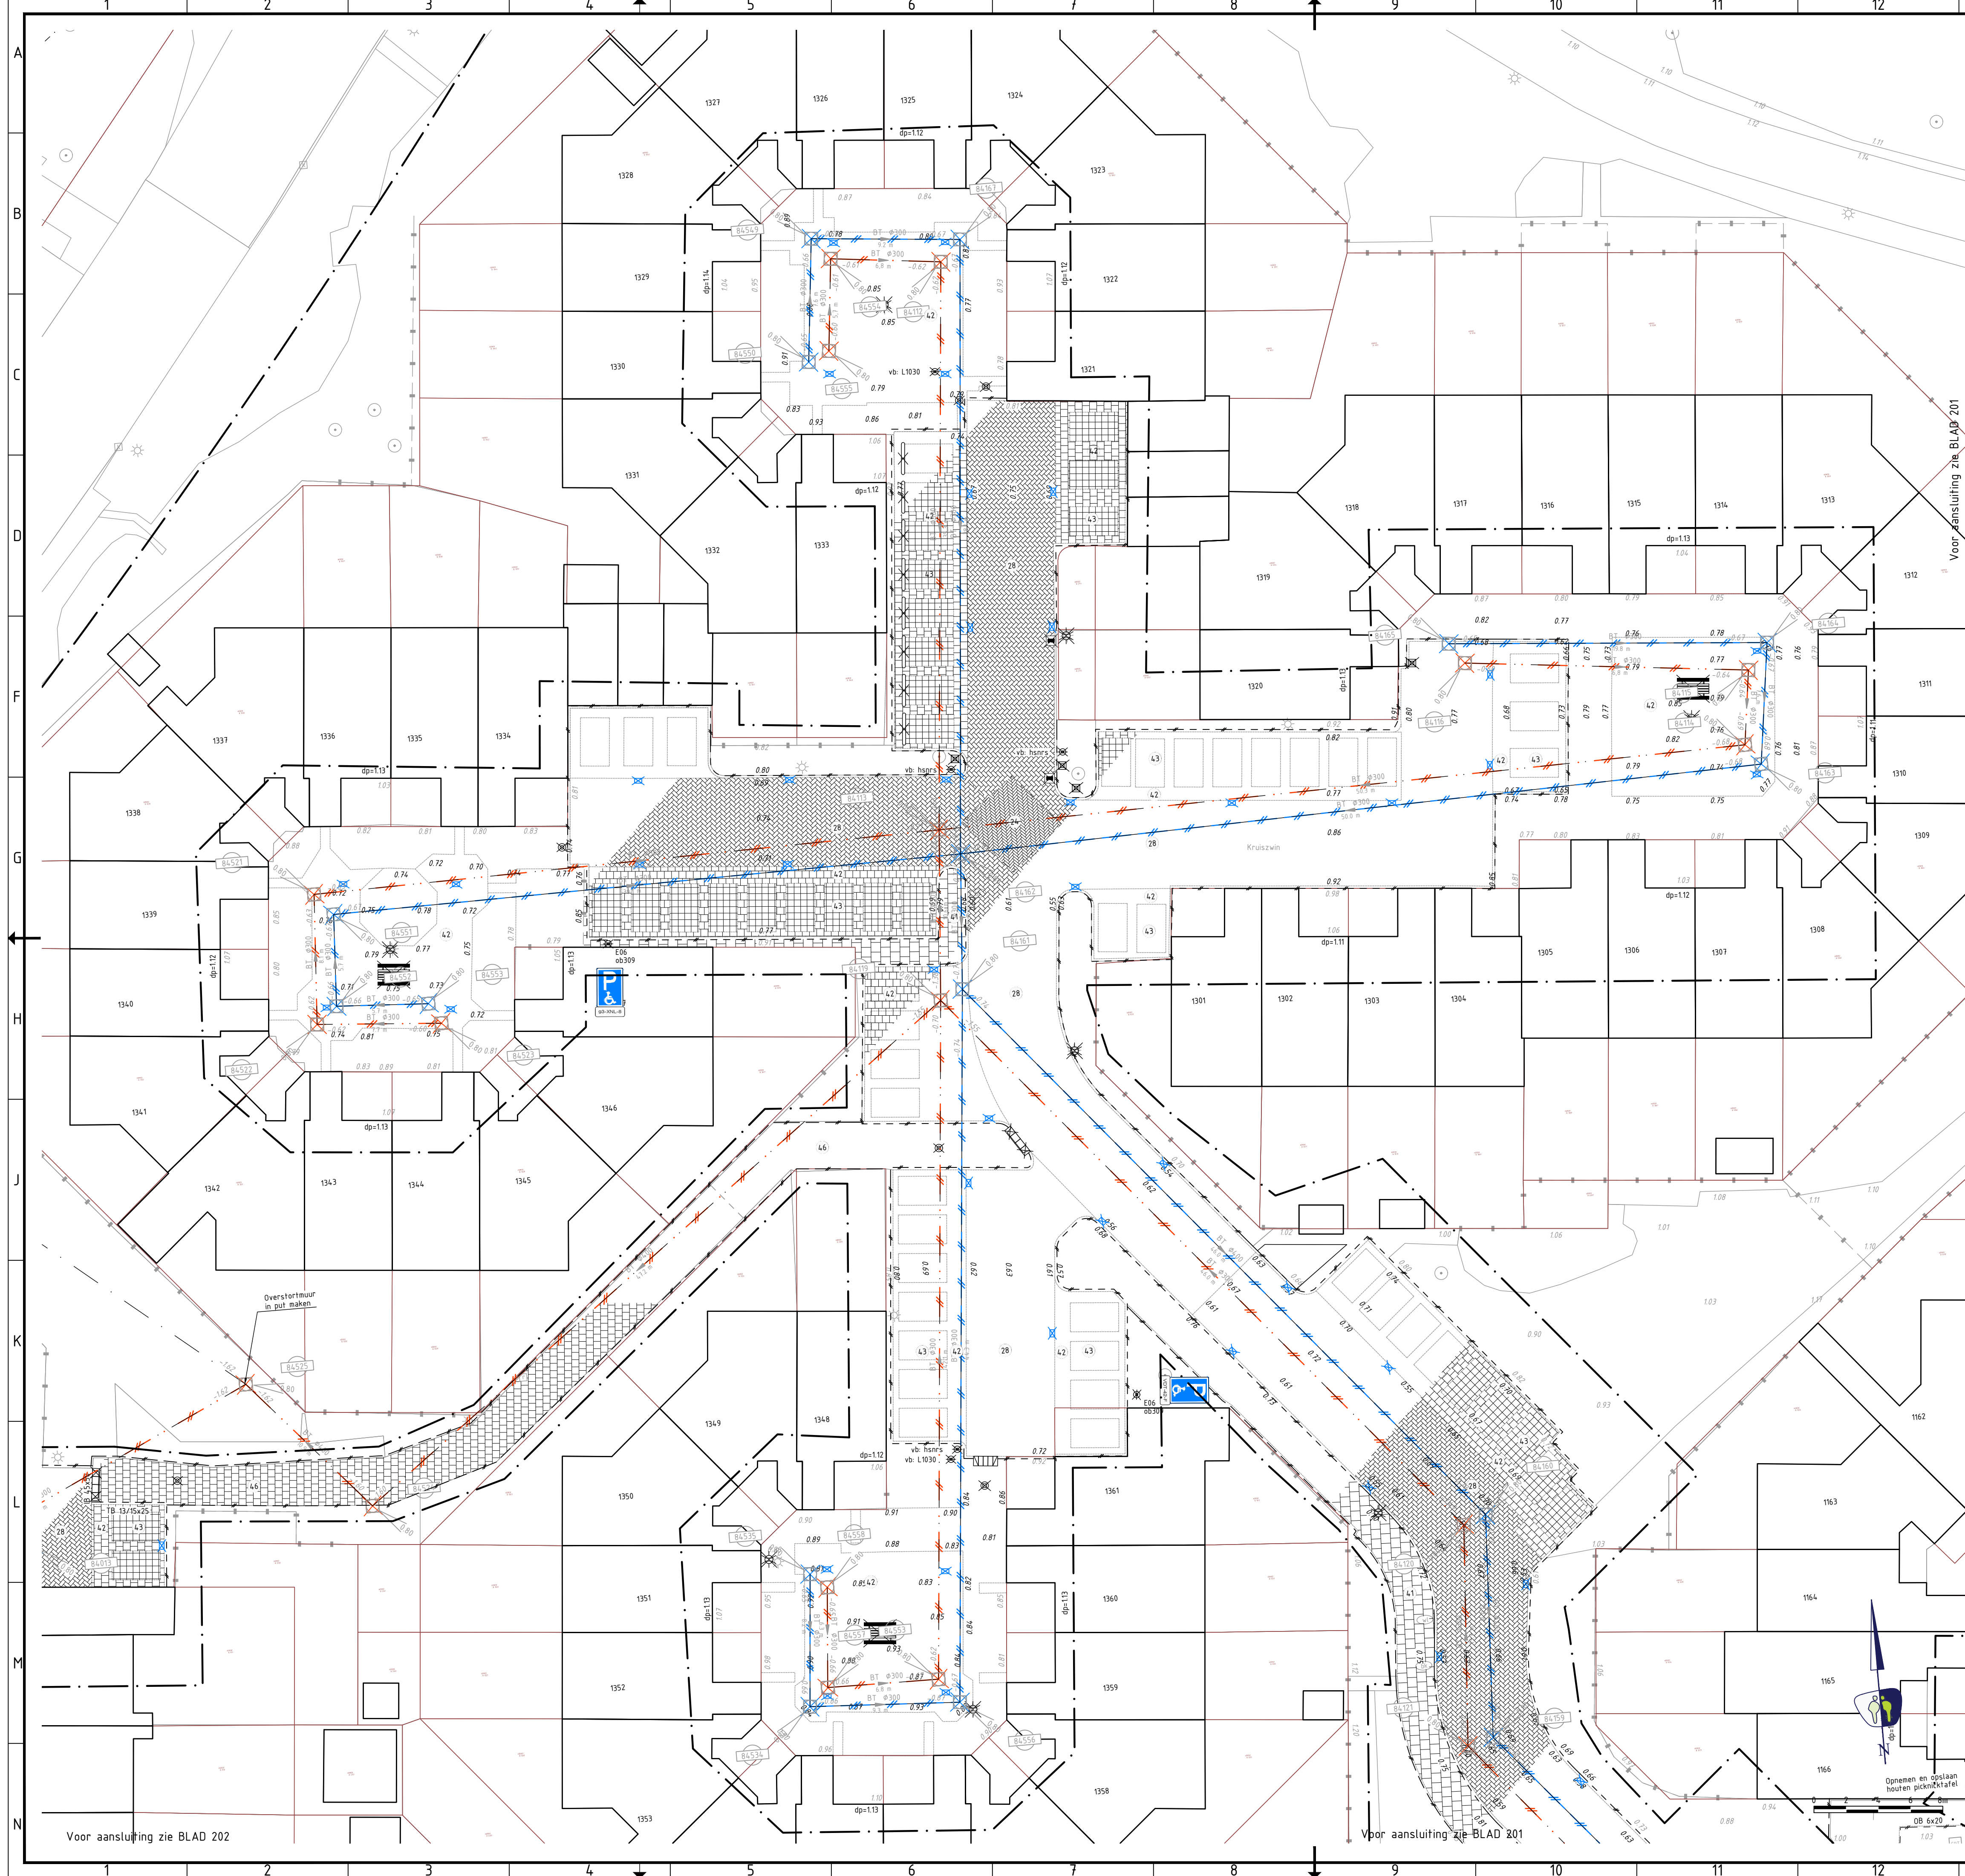

LEGENDA

ALGEMEEN

- 
 Contouren GBKN
 Werkgrens
 Kadastrale grenzen
 As rijbaan
 Bestaande hoogte (t.o.v. N.A.P.)

KANTOPSLUITINGEN

- | | |
|--|---|
| | Verwijderen opsluitband 100x200 mm |
| | Verwijderen trottoirband 130/150x250 mm |
| | Verwijderen stootband 200x200x1000 mm |
| | Verwijderen inritblokken 450x500 mm (links/midden/rechts) |
| | Verwijderen inritblokken 750x500 mm (links/midden/rechts) |

ELEMENTENVERHARDING

- | | | |
|---|----|--|
|  | 28 | Verwijderen befostraatstenen keiformaat, kleur heidepaars |
| | 42 | Verwijderen befontegels 300x300x60 mm, steensverband, kleur grijs |
|  | 43 | Verwijderen gitruttegels 300x300x60 mm, steensverband, kleur zwart |
|  | 46 | Hertegelen befontegels 300x300x45 mm, halfsteensverband, achterpad |
| | | Verwijderen containertegels |

RIOLERINGEN

- | | |
|---|---|
|  | Verwijderen HWA riol, beton 9300 mm, incl. strenglengte en stroomrichting |
|  | Verwijderen HWA riol, beton 9400 mm, incl. strenglengte en stroomrichting |
|  | Verwijderen VWA riol, beton 9300 mm, incl. strenglengte en stroomrichting |
|  | Verwijderen VWA riol, beton 9400 mm, incl. strenglengte en stroomrichting |
|  | Verwijderen straatkolk 300x450 mm |
|  | Verwijderen inspectieput van beton, HWA riol |
|  | Puttabel met putkophoogte (t.o.v. N.A.P.) en putnummer |

- Verwijderen inspectieput van beton, VWA riool
Putlabel met putkophoogte (t.o.v. N.A.P.) en putnummer

STRAATMEUBILAIR


- Verwijderen paal van beton
Verwijderen paal van kunststof
Verwijderen klappaal
Verwijderen verkeersbord (codering volgens RVV

OPENBARE VERLICHTING

- Verwijderen lichtmast paaltop (door derden)

OPMERKINGEN

- maten in meters tenzij anders aangegeven
- hoogtematen in meters t.o.v. N.A.P.
- N.B.: rekening houden met kabels en leidingen

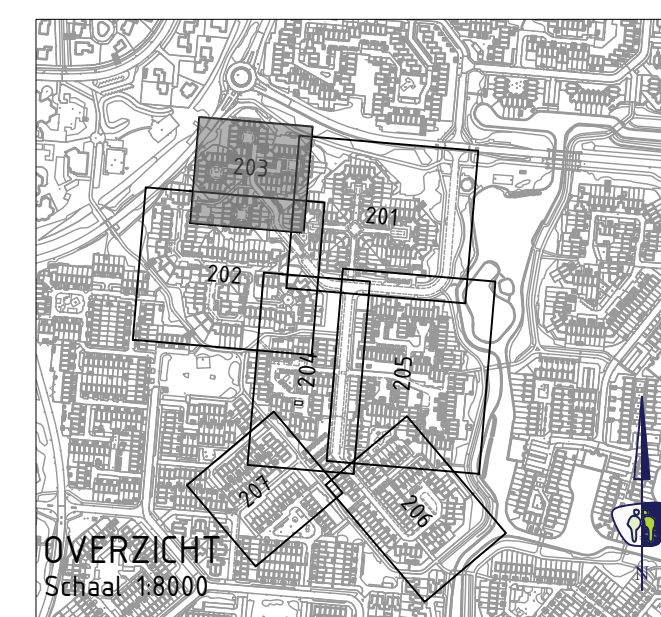

WJZ :	-	-	-
WJZ :	-	-	-
WJZ :	-	-	-
WJZ :	-	-	-
WJZ :	-	-	-
V.NR.	DATUM	GETEKEND	WIJZIGING



PROMMENZ

[Hamerkaag 11](#) |
 [1741 LA Schagen](#) |
 [www.prommenz.nl](#) |
 [info@prommenz.nl](#)

projectnummer	tekeningnummer	versie	blad
19055	_BE_203	1.0	01 van 01

project

Toekomstbestendig maken Kruiswin 1 en 2 te Julianadorp

onderwerp

Bestaande situatie met opruimwerkzaamheden Hof 13

opdrachtgever

Gemeente Den Helder

status

Definitief

schaal

1:200

paraaf

paraaf

datum

11-05-2021

formaat

A1

datum

datum

ontwerper

R. Zwaanslag

projectleider

M. Buurmans

een frisse kijk op ruimte