


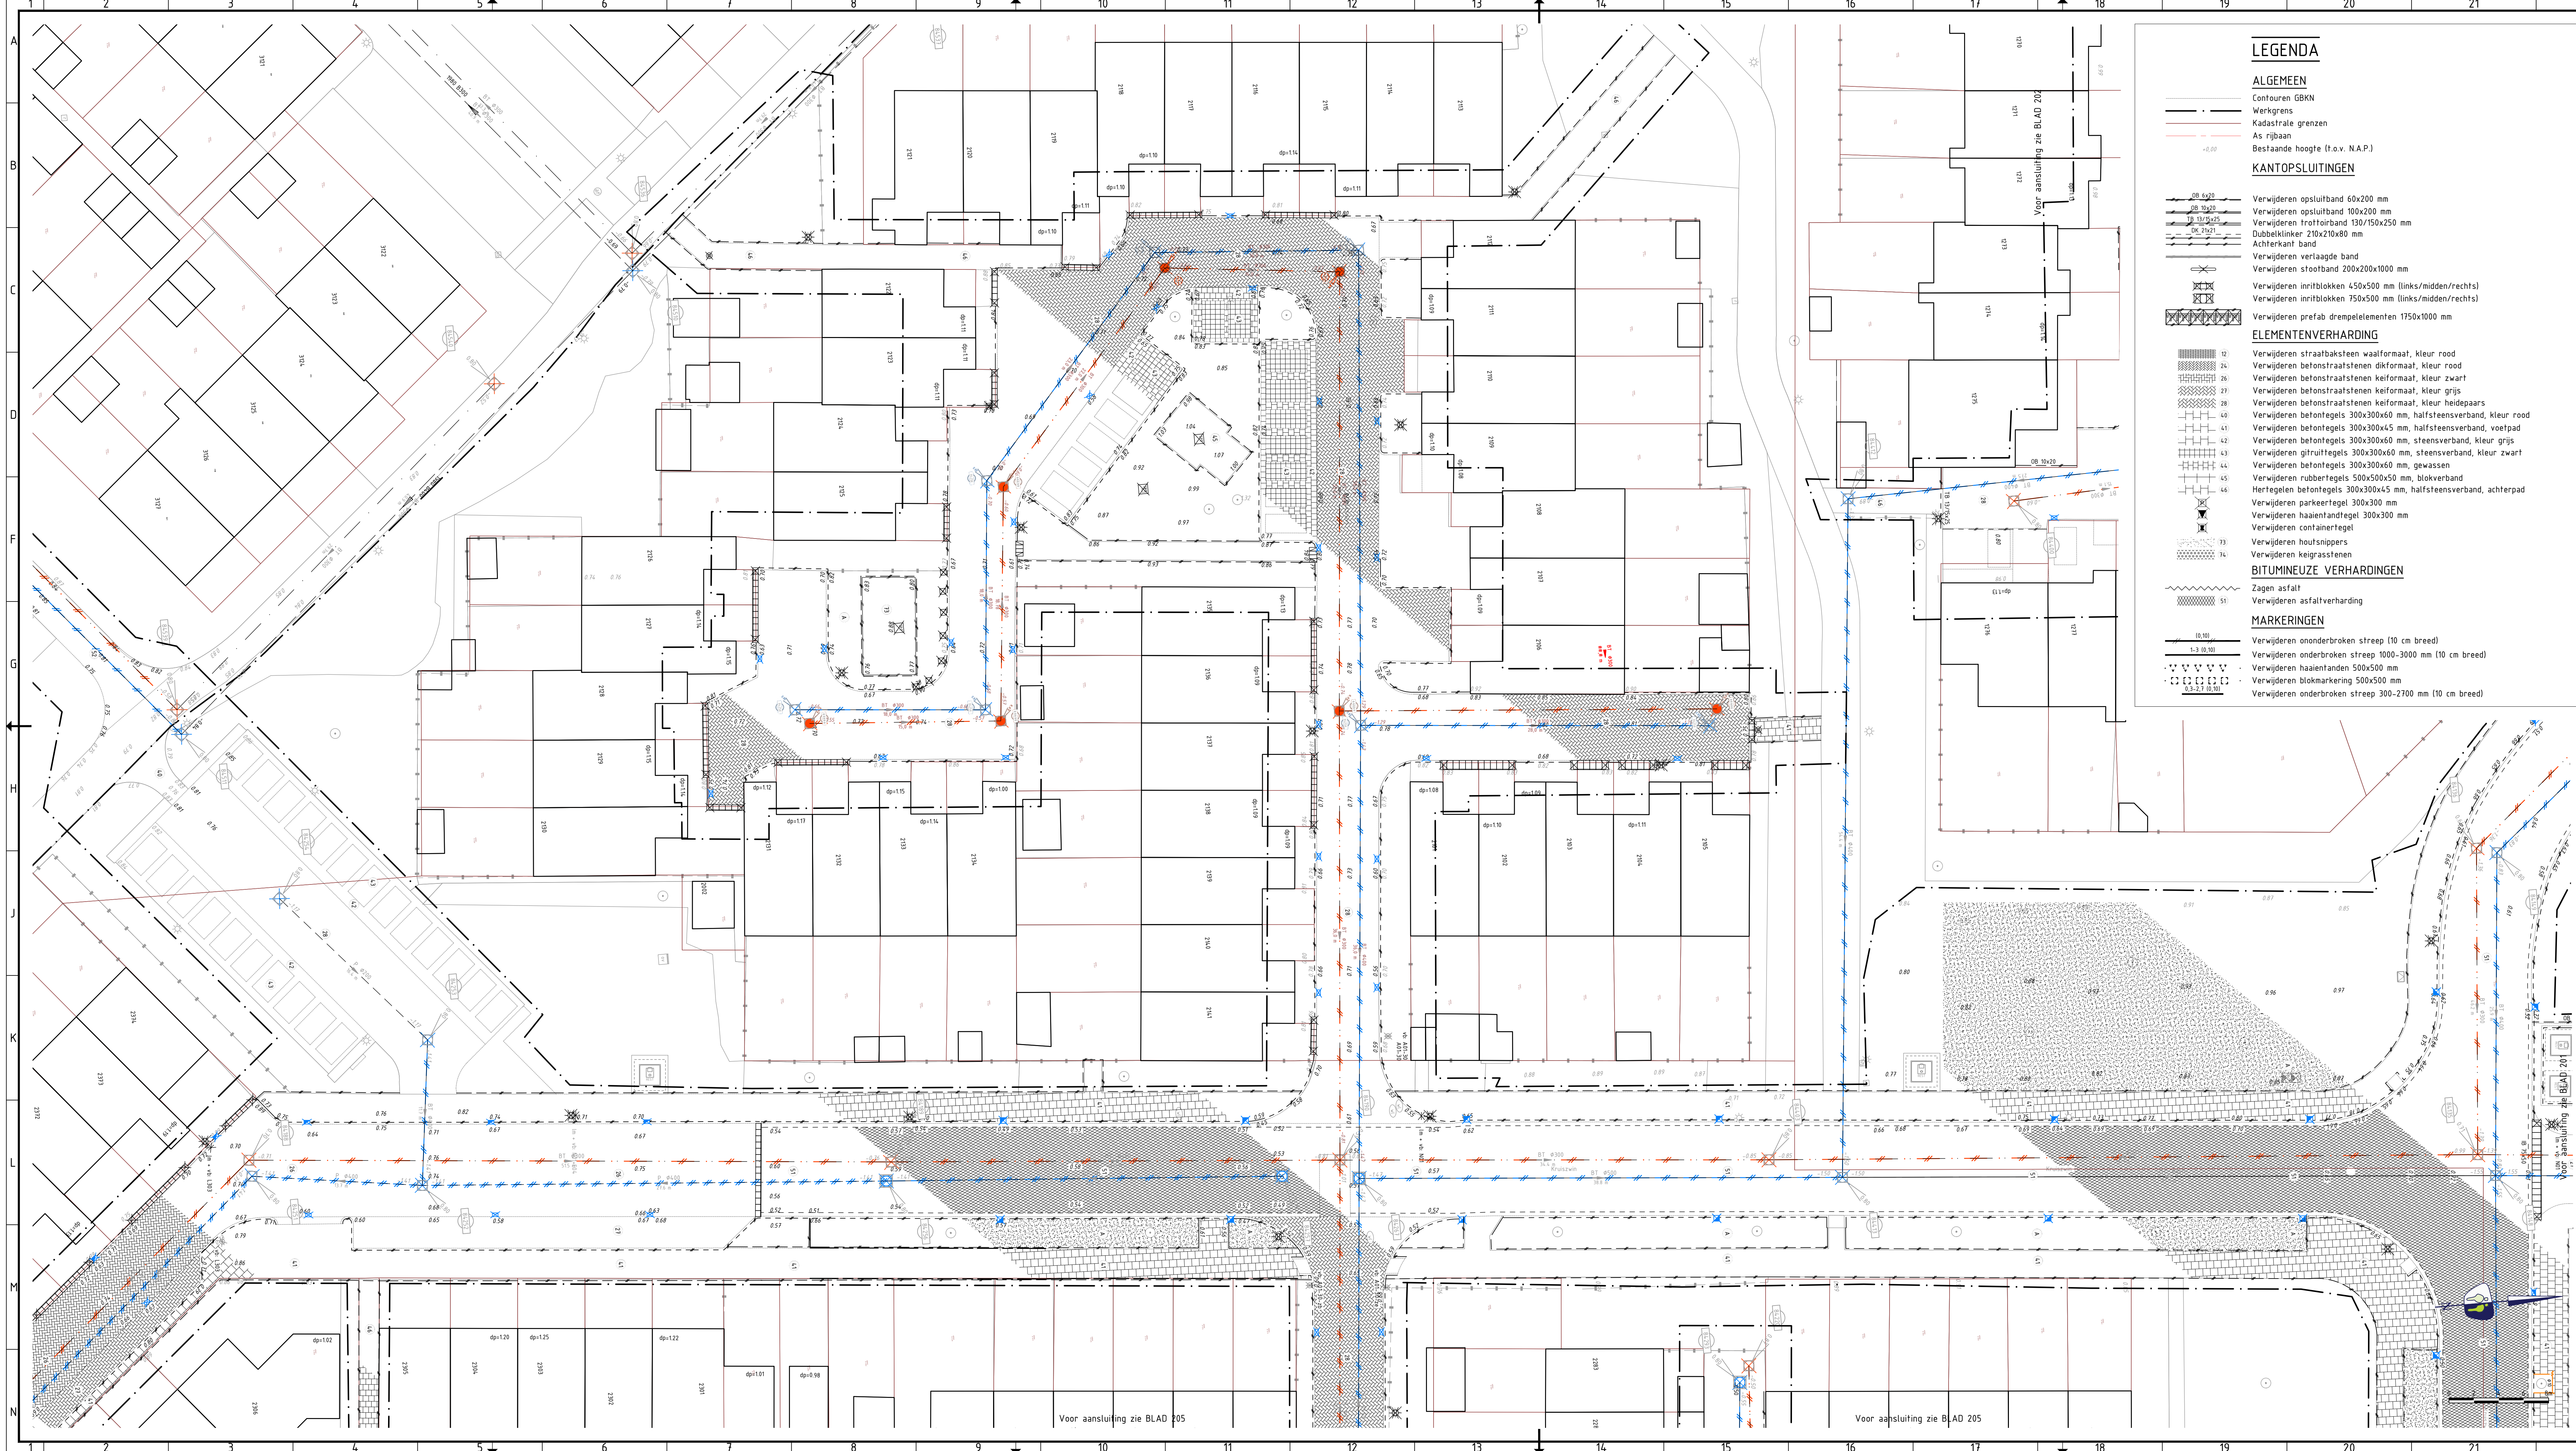

LEGENDA

ALGEMEEN
Contouren GBKN
Werkgrens
Kadastrale grenzen
As rijbaan
Bestaande hoogte (t.o.v. N.A.P.)

KANTOPSLUITINGEN
Verwijderen opsluitband 60x200 mm
Verwijderen opsluitband 100x200 mm
Verwijderen trottoirband 130/150x250 mm
Dubbelklinker 210x210x80 mm
Achterkant band
Verwijderen verlaagde band
Verwijderen stootband 200x200x1000 mm
Verwijderen inritblokken 450x500 mm (links/midden/rechts)
Verwijderen inritblokken 750x500 mm (links/midden/rechts)
Verwijderen prefab drempелеlementen 1750x1000 mm

ELEMENTENVERHARDING
Verwijderen straatbaksteen waalformaat, kleur rood
Verwijderen betonstraatsfrenen dikformaat, kleur rood
Verwijderen betonstraatsfrenen keiformaat, kleur zwart
Verwijderen betonstraatsfrenen keiformaat, kleur grijs
Verwijderen betonstraatsfrenen keiformaat, kleur heidepaars
Verwijderen betontegels 300x300x60 mm, halfsteensverband, kleur rood
Verwijderen betontegels 300x300x45 mm, halfsteensverband, voetpad
Verwijderen betontegels 300x300x60 mm, steensverband, kleur grijs
Verwijderen gietruittegels 300x300x60 mm, steensverband, kleur zwart
Verwijderen betontegels 300x300x60 mm, gewassen
Verwijderen rubbertegels 500x500x50 mm, blokkerband
Hertegelen betontegels 300x300x45 mm, halfsteensverband, achterpad
Verwijderen parkeerlengte 300x300 mm
Verwijderen haaienandregel 300x300 mm
Verwijderen containerlengte
Verwijderen houtsnippers
Verwijderen keigrasstenen

BITUMINEUZE VERHARDINGEN
Zagen asfalt
Verwijderen asfaltverharding

MARKERINGEN
Verwijderen ononderbroken streep (10 cm breed)
Verwijderen onderbroken streep 1000-3000 mm (10 cm breed)
Verwijderen haaienandregel 500x500 mm
Verwijderen blokmarkering 500x500 mm
Verwijderen onderbroken streep 300-2700 mm (10 cm breed)

RIOLERINGEN
Verwijderen HWA riool, beton Ø300 mm, incl. strenglengte en stroomrichting
Verwijderen HWA riool, beton Ø400 mm, incl. strenglengte en stroomrichting
Verwijderen HWA riool, beton Ø500 mm, incl. strenglengte en stroomrichting
Verwijderen HWA riool, beton Ø600 mm, incl. strenglengte en stroomrichting
Verwijderen HWA riool, PVC Ø200 mm, incl. strenglengte en stroomrichting
Verwijderen HWA riool, PVC Ø315 mm, incl. strenglengte en stroomrichting
Verwijderen HWA riool, PVC Ø400 mm, incl. strenglengte en stroomrichting
Verwijderen VWA riool, beton Ø300 mm, incl. strenglengte en stroomrichting
Verwijderen VWA riool, beton Ø400 mm, incl. strenglengte en stroomrichting
Verwijderen VWA riool, PVC Ø200 mm, incl. strenglengte en stroomrichting
Verwijderen VWA riool, PVC Ø315 mm, incl. strenglengte en stroomrichting
Verwijderen huisaansluitleiding HWA riool, PVC Ø125 mm
Verwijderen huisaansluitleiding HWA riool, PVC Ø160 mm
Verwijderen huisaansluitleiding VWA riool, PVC Ø125 mm
Verwijderen huisaansluitleiding VWA riool, PVC Ø160 mm
Verwijderen kolkaansluitleiding, PVC Ø125 mm
Verwijderen kolkaansluitleiding, PVC Ø160 mm
Verwijderen straatkolk 300x450 mm
Verwijderen straatkolk 450x450 mm
Verwijderen trottoirkolk 300x450 mm
Verwijderen trottoirkolk 450x450 mm
Verwijderen inspectieput van beton, HWA riool
Putlabel met putkophoogte (t.o.v. N.A.P.) en putnummer
Verwijderen uitstroomvoorziening HWA riool
Verwijderen inspectieput van beton, VWA riool
Putlabel met putkophoogte (t.o.v. N.A.P.) en putnummer

GROENVOORZIENINGEN
Materiaalgras
Materiaalgras groenvoorzieningen
Verwijderen en/of frezen gras
Verwijderen stalen boomrand
Verwijderen boom incl. soort

STRAATMEUBILAIR
Verwijderen afvalbak
Verwijderen klappaal
Verwijderen paal van beton
Verwijderen paal van kunststof
Verwijderen speelvoorziening
Verwijderen verkeersbord (codering volgens RVV)
Verwijderen zitbank met leuning
Verwijderen picknicktafel

OPENBARE VERLICHTING
Verwijderen lichtmast paaltop (door derden)

OVERIGEN
Verwijderen straatpot water
Verwijderen straatpot gas
Verwijderen straatpot brandkraan

ONDERZOEKSGBIED
Contouren verontreiniging

OPMERKINGEN
- maten in meters tenzij anders aangegeven
- hoogtematen in meters t.o.v. N.A.P.
- NB: rekening houden met kabels en leidingen

OVERZICHT
Schaal 1:8000

V.NR.	DATUM	GETEKEND	WIJZIGING

PROMMENZ
Harmenkaag 11 | 1741 LA Schagen | www.prommenz.nl | info@prommenz.nl

projectnummer
19055

tekeningsnummer
_BE_204

versie
1.0

blad
01 van 01

project
Toekomstbestendig maken Kruiswin 1 en 2
te Julianadorp

status
Definitief

datum
11-05-2021

onderwerp
Bestaande situatie met opruimwerkzaamheden
Hof 21

schaal
1:200

formaat
A1.2 (maximaal)

opdrachtgever
Gemeente Den Helder

ontwerper
R. Zwambag

paraaf

datum

projectleider
M. Buurman

paraaf

datum