


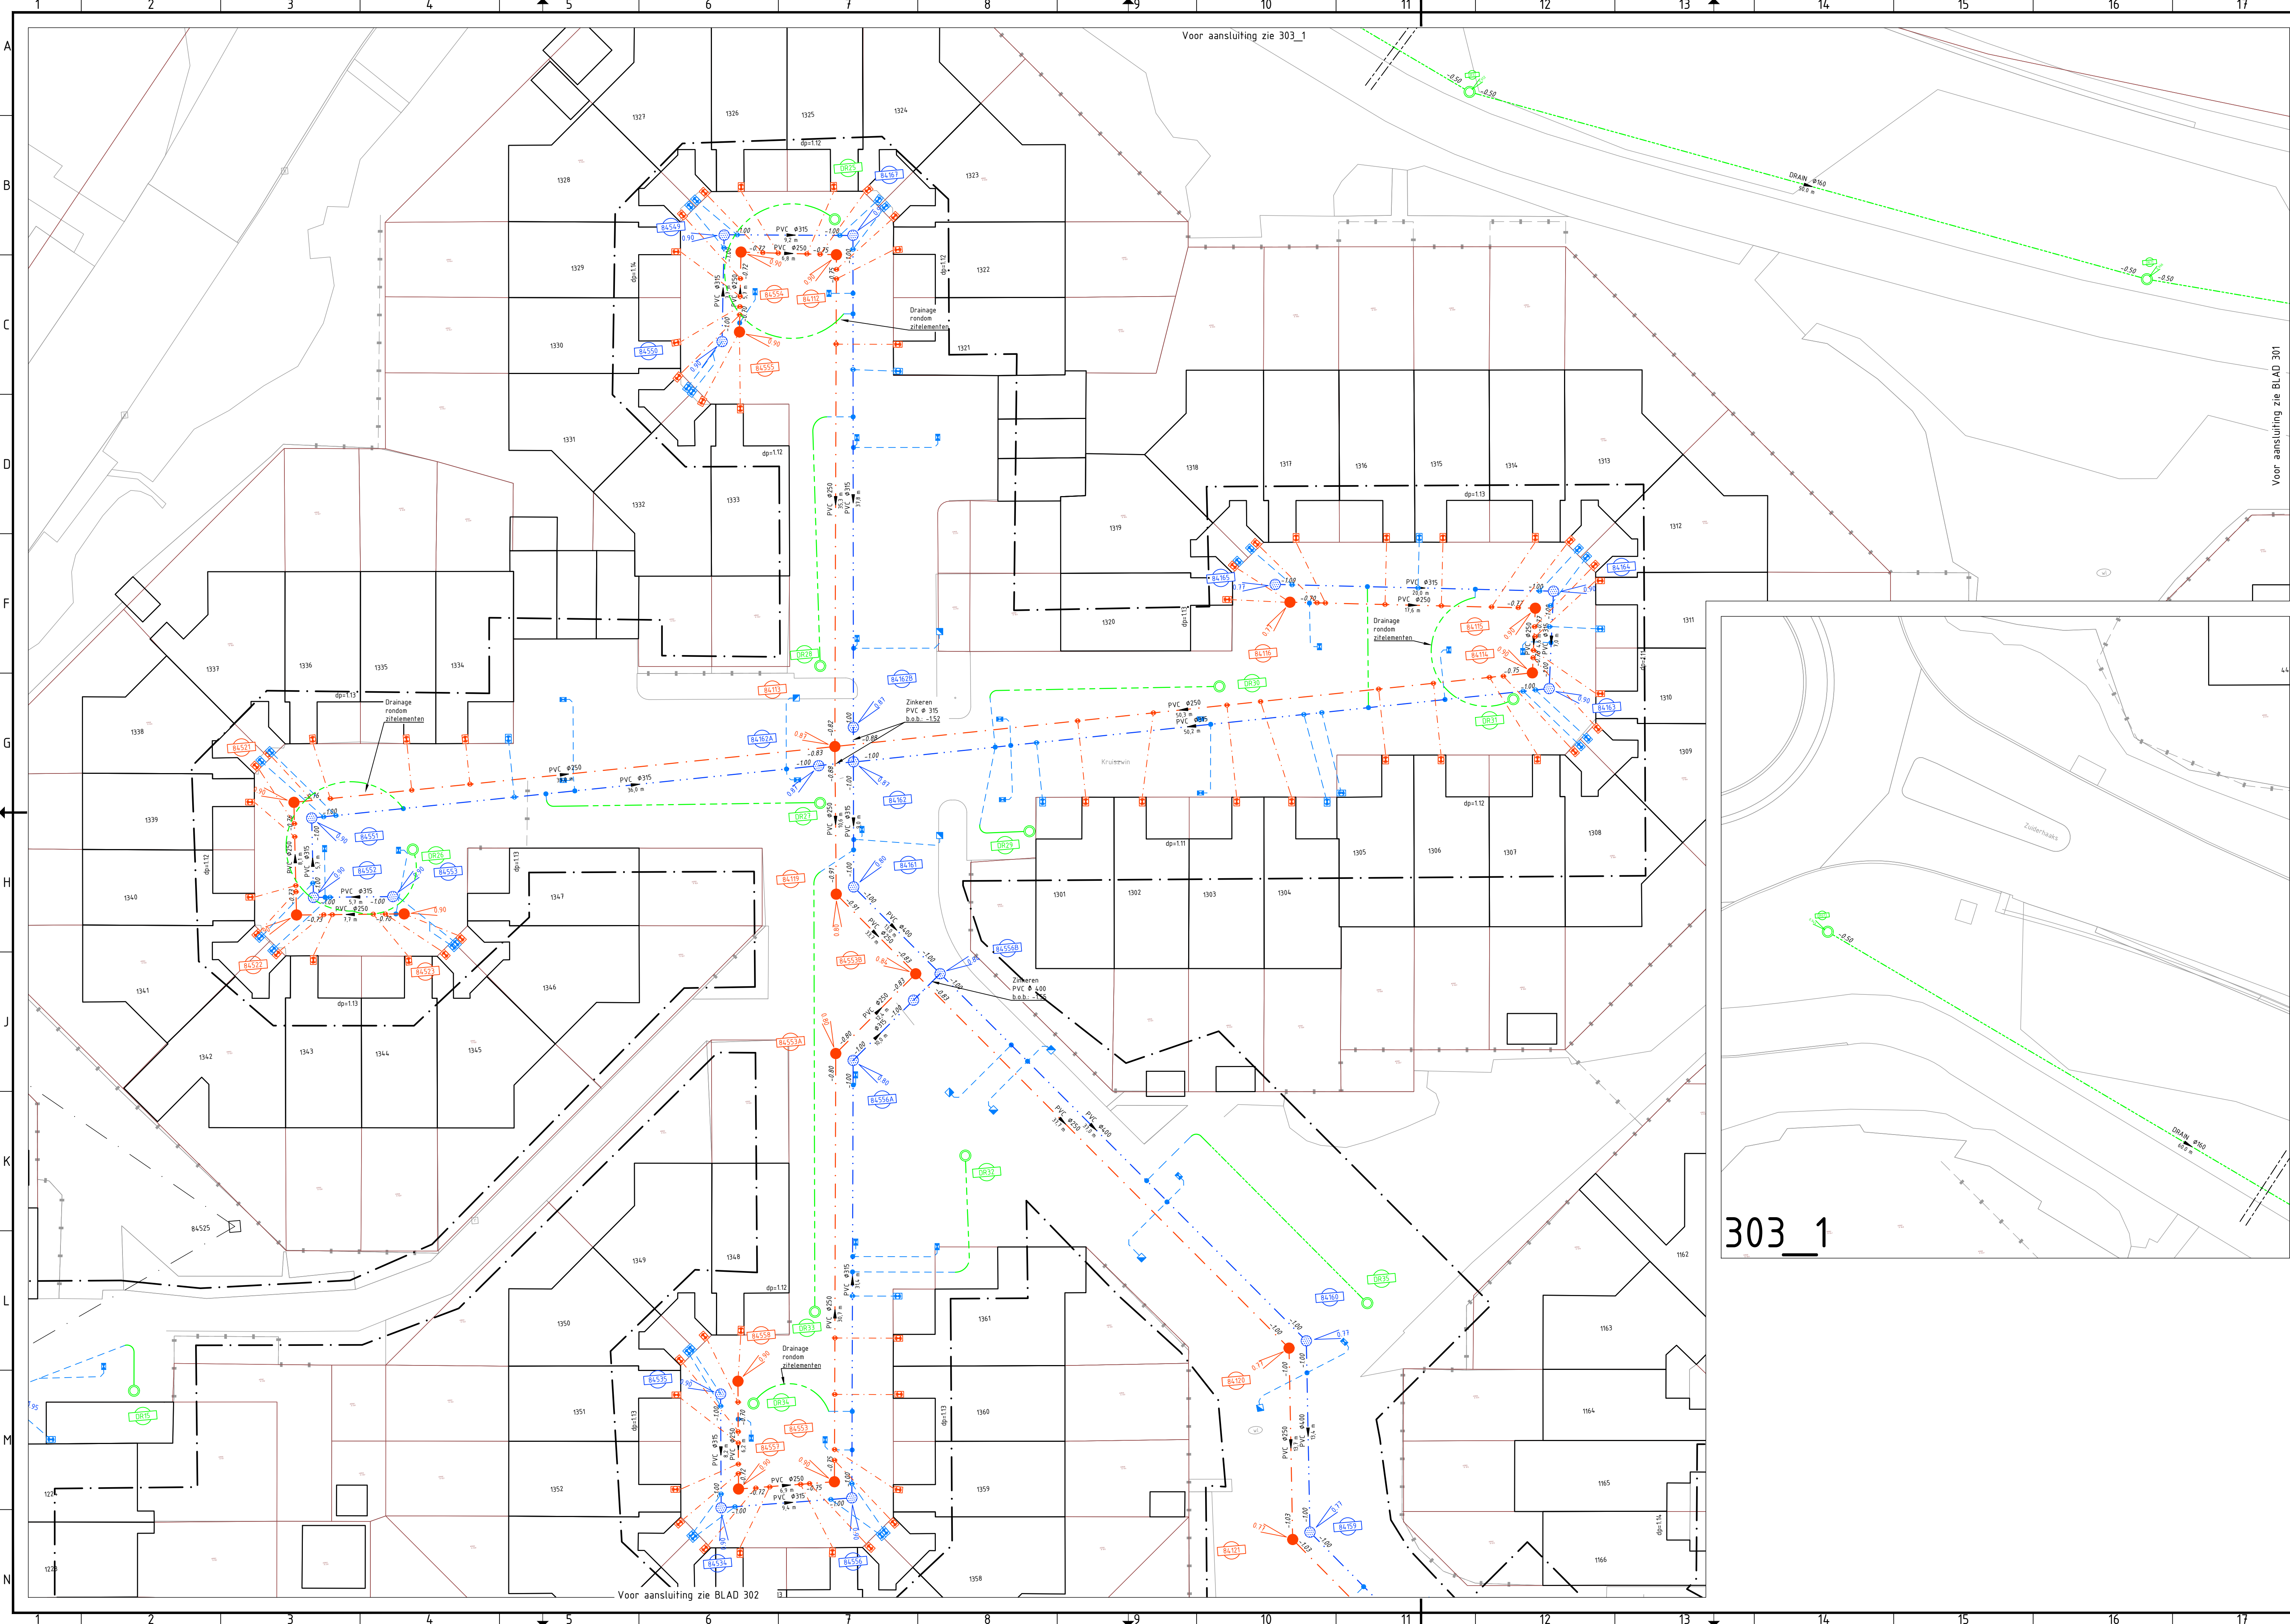

### LEGENDA

#### ALGEMEEN

- Contouren GBKN
- Werkgrens
- Kadastrale grenzen
- As rijbaan
- Aanleghoogte (t.o.v. N.A.P.)

#### RIOLERINGEN

##### KOLKEN EN KOLKAANSLUITLEIDINGEN

- Aanbrengen straatkolk 300x450 mm met bladvanger
- Aanbrengen trottoirkolk 450x450 mm met bladvanger
- Aanbrengen kolkaansluitleiding, PVC Ø160 mm

##### HOOFDRIOL VUILWATERAFVOER (VWA) - PVC

- Aanbrengen VWA riol, PVC Ø250 mm, incl. strenglengte en stroomrichting
- Aanbrengen VWA riol, PVC Ø315 mm, incl. strenglengte en stroomrichting
- Aanbrengen VWA riol, PVC Ø400 mm, incl. strenglengte en stroomrichting

##### HOOFDRIOL INFILTRATIEWATERAFVOER (DT) - PVC

- Aanbrengen DT riol, PVC Ø315 mm, incl. strenglengte en stroomrichting
- Aanbrengen DT riol, PVC Ø400 mm, incl. strenglengte en stroomrichting

##### HOOFDRIOL INFILTRATIEWATERAFVOER (DT) - BETON

- Aanbrengen DT riol, beton Ø500 mm geperf., incl. strenglengte en stroomr.
- Aanbrengen DT riol, beton Ø600 mm, geperf. incl. strenglengte en stroomr.
- Aanbrengen aansluitleiding drainage, PVC Ø160 mm

#### INSPECTIEPUTTEN EN HULPSTUKKEN VWA RIOL

- Aanbrengen inspectieput van PP, VWA riol (Ø800)
- Aanbrengen pompput, VWA riol (door derden)
- Putlabel met putkophoogte (t.o.v. N.A.P.) en putnummer

#### INSPECTIEPUTTEN EN HULPSTUKKEN DT RIOL

- Aanbrengen inspectieput van beton, DT riol (Ø800 tenzij anders vermeld)
- Aanbrengen inspectieput van PP, DT riol (Ø800)
- Putlabel met putkophoogte (t.o.v. N.A.P.) en putnummer

- Aanbrengen uitstroomvoorziening HWA riol

#### DRAINAGEBUIZEN

- Aanbrengen drainagebuis, PVC Ø160 mm b.o.b. N.A.P. -0.50

#### INSPECTIEPUTTEN EN HULPSTUKKEN DRAINAGE

- Aanbrengen doorspuitput drainage
- Putnummer


#### KABELS EN LEIDINGEN AANBRENGEN

##### RIOLERINGEN

- Aanbrengen persleiding door derden (ligging indicatief)

##### OPMERKINGEN

- maten in meters tenzij anders aangegeven
- hoogtematen in meters t.o.v. N.A.P.
- NB: rekening houden met kabels en leidingen

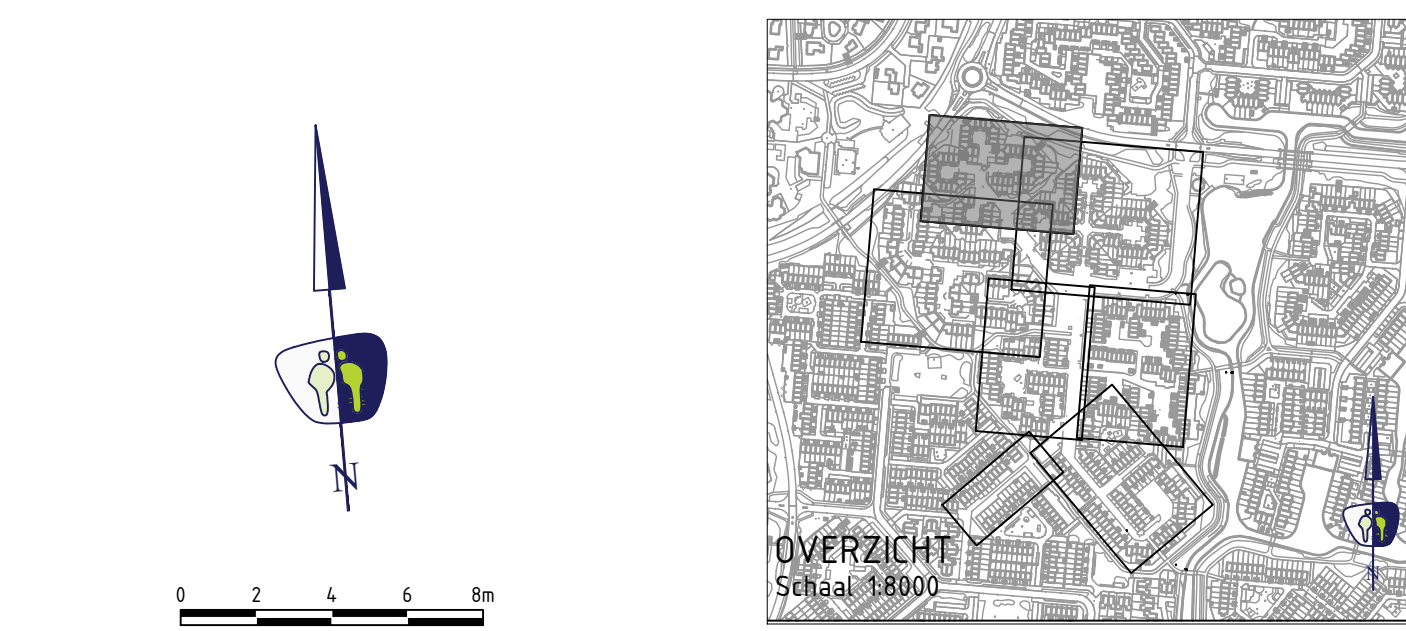

|      |       |          |           |   |
|------|-------|----------|-----------|---|
| N.N. | -     | -        | -         | - |
| N.N. | -     | -        | -         | - |
| N.N. | -     | -        | -         | - |
| N.N. | -     | -        | -         | - |
| N.N. | -     | -        | -         | - |
| V.NR | DATUM | GETEKEND | WIJZIGING |   |

projectnummer  
19055

tekeningnummer  
\_BE\_303

versie  
1.0

blad  
01

van  
01

project  
Toekomstbestendig maken Kruiswijn 1+2  
te Julianadorp

onderwerp  
Riolering  
Hof 13

opdrachtgever  
Gemeente Den Helder

status  
Definitief

schaal  
1:200

ontwerper  
R. Zwaanenburg

projectleider  
M. Baumanns

paraaf

datum

datum  
11-05-2021

formaat  
A1.1 (ISOA4)

paraaf

datum

Hamerkaag 11 - 1741 LA, Schagen - [www.prommenz.nl](http://www.prommenz.nl) - [info@prommenz.nl](mailto:info@prommenz.nl)

*een frisse blik op ruimte*