


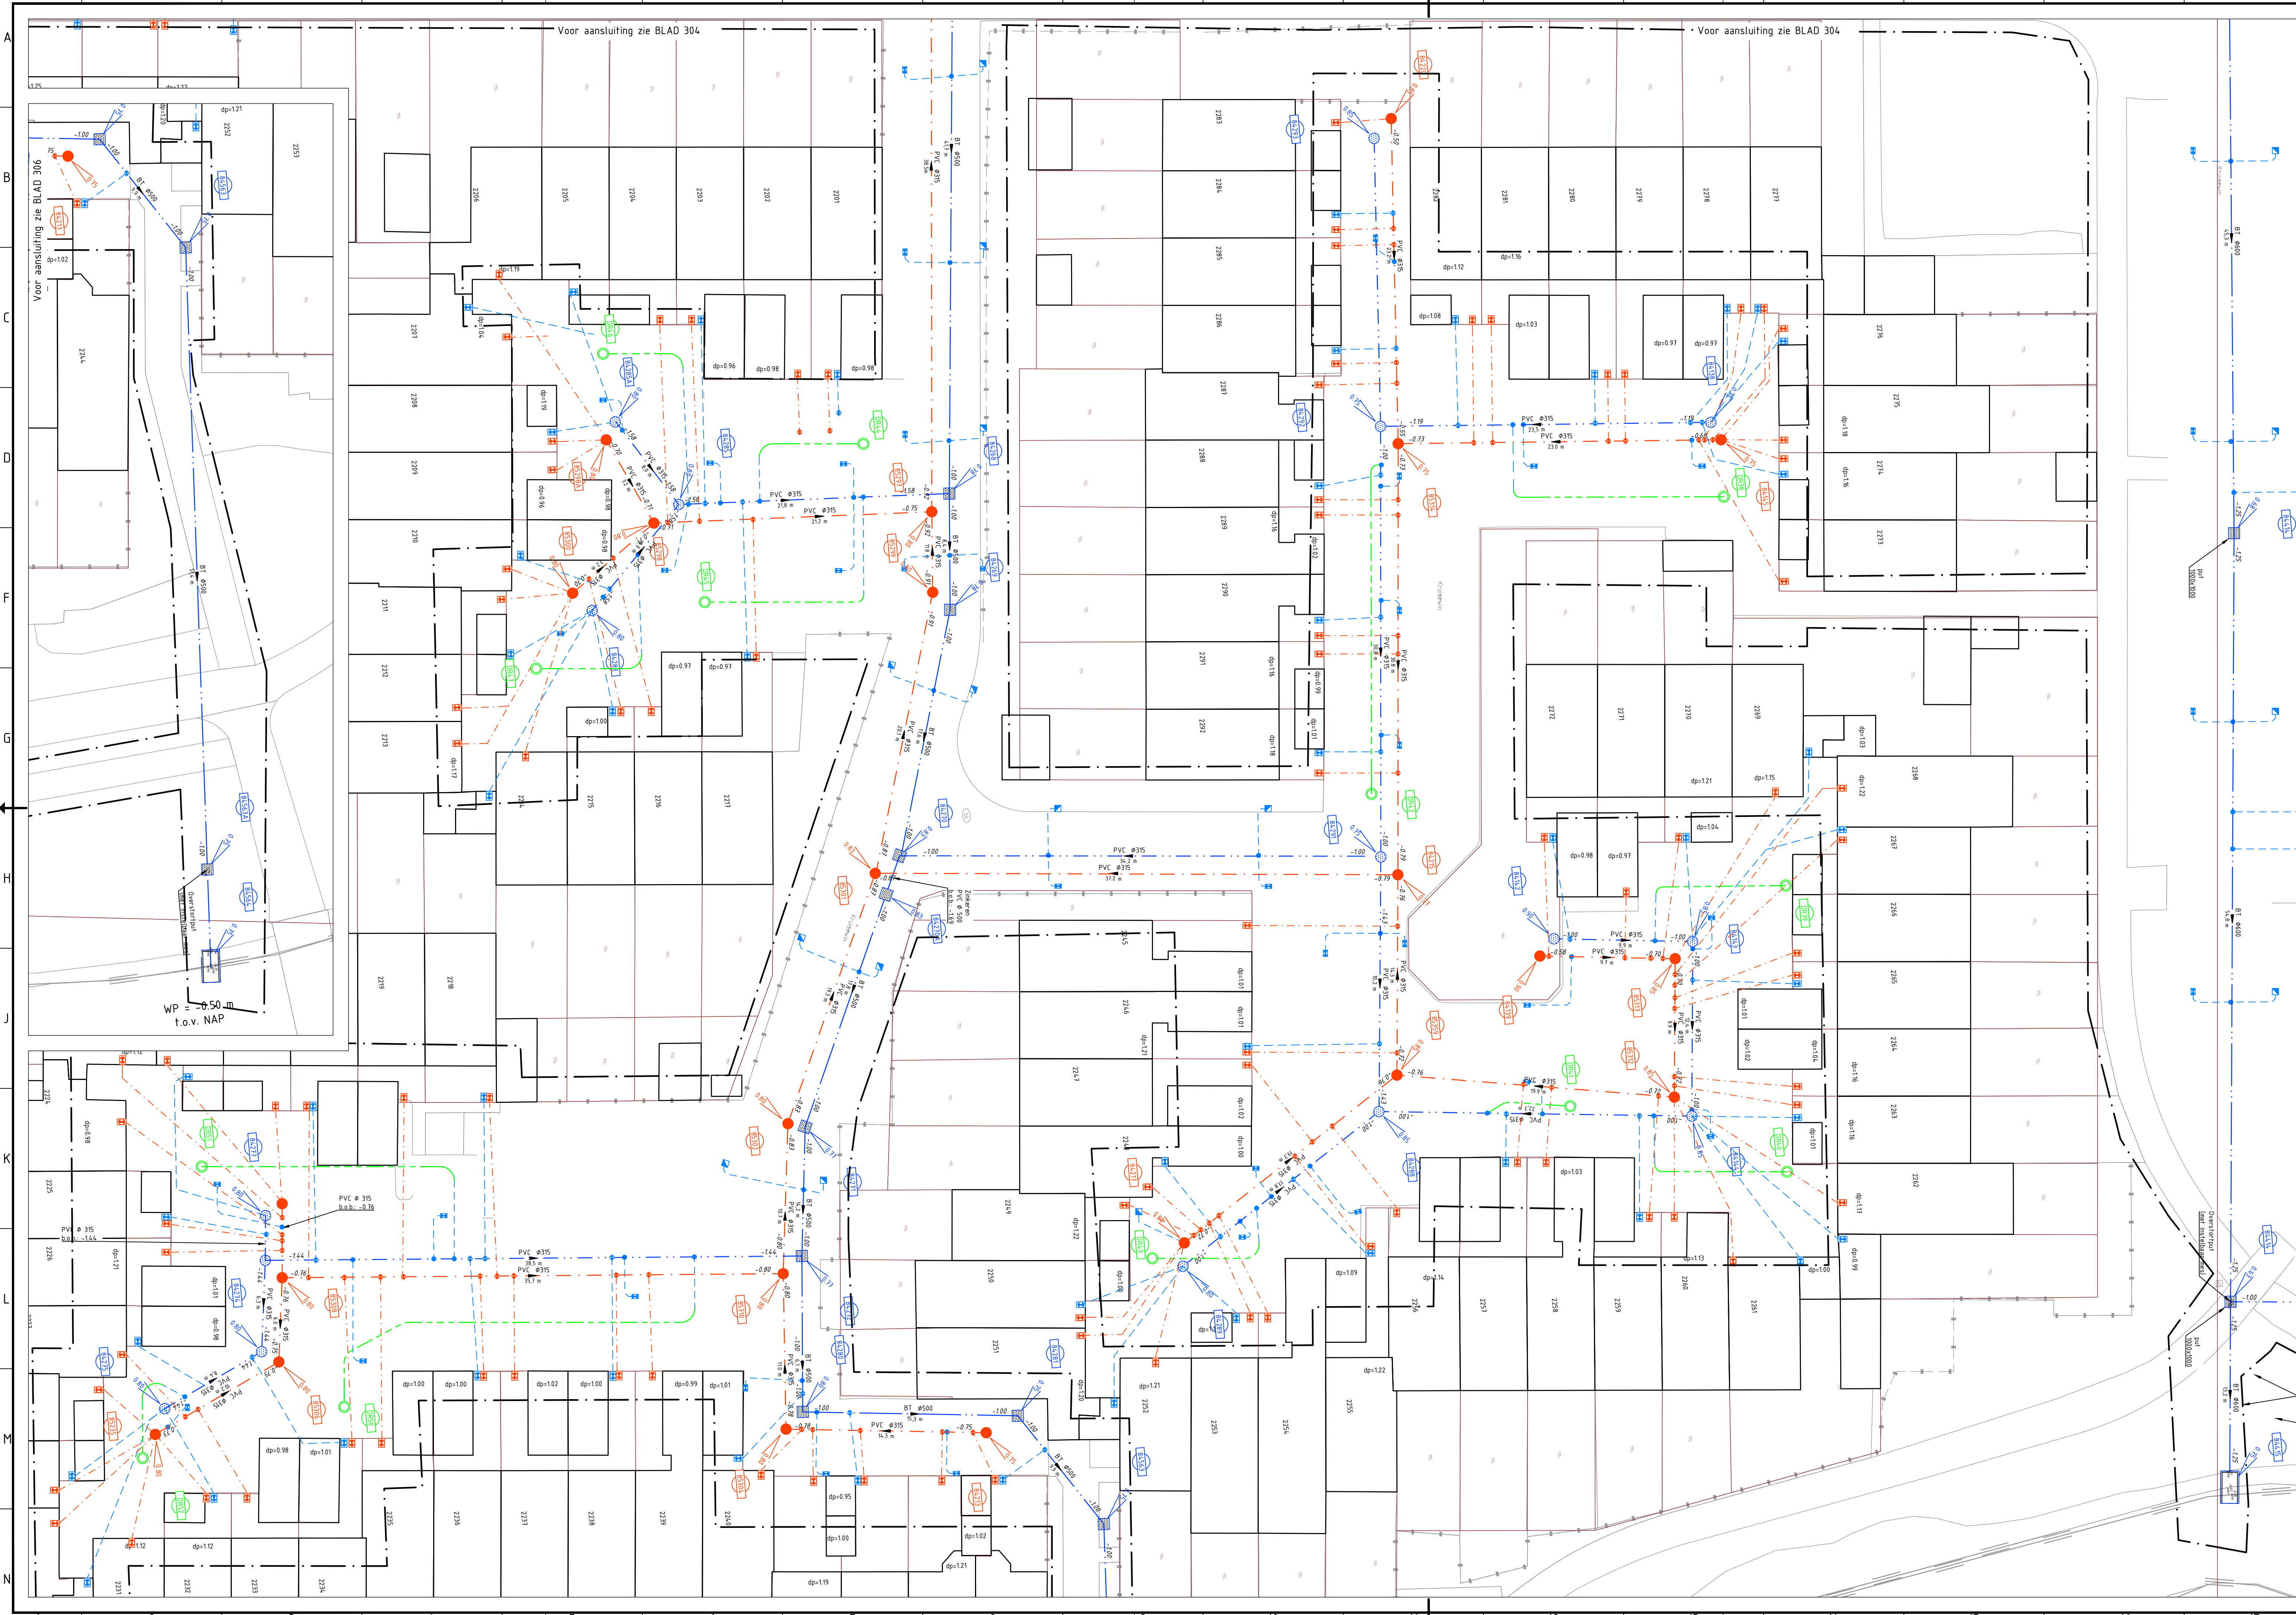

LEGENDA

ALGEMEEN

- Contouren GBKN
- Werkgrens
- Kadastrale grenzen
- As rijbaan
- Aanleghoogte (t.o.v. N.A.P.)

RIOLERINGEN

KOLKEN EN KOLKAANSLUITLEIDINGEN

- Aanbrengen straatkolk 300x450 mm met bladvanger
- Aanbrengen trottoirkolk 450x450 mm met bladvanger
- Aanbrengen kolkaansluitleiding, PVC Ø160 mm

HOOFDRIOL VUILWATERAFVOER (VWA) - PVC

- Aanbrengen VWA riol, PVC Ø250 mm, incl. strenglengte en stroomrichting
- Aanbrengen VWA riol, PVC Ø315 mm, incl. strenglengte en stroomrichting
- Aanbrengen VWA riol, PVC Ø400 mm, incl. strenglengte en stroomrichting

HOOFDRIOL INFILTRATIEWATERAFVOER (DT) - PVC

- Aanbrengen DT riol, PVC Ø315 mm, incl. strenglengte en stroomrichting
- Aanbrengen DT riol, PVC Ø400 mm, incl. strenglengte en stroomrichting

HOOFDRIOL INFILTRATIEWATERAFVOER (DT) - BETON

- Aanbrengen DT riol, beton Ø500 mm geperf., incl. strenglengte en stroomr.
- Aanbrengen DT riol, beton Ø600 mm, geperf. incl. strenglengte en stroomr.
- Aanbrengen aansluitleiding drainage, PVC Ø160 mm

INSPECTIEPUTTEN EN HULPSTUKKEN VWA RIOL

- Aanbrengen inspectieput van PP, VWA riol (Ø800)
- Aanbrengen pompput, VWA riol (door derden)
- Putlabel met putkophoogte (t.o.v. N.A.P.) en putnummer

INSPECTIEPUTTEN EN HULPSTUKKEN DT RIOL

- Aanbrengen inspectieput van beton, DT riol (Ø800 tenzij anders vermeld)
- Aanbrengen inspectieput van PP, DT riol (Ø800)
- Putlabel met putkophoogte (t.o.v. N.A.P.) en putnummer
- Aanbrengen uitstroomvoorziening HWA riol

DRAINAGEBUIZEN

- Aanbrengen drainagebuis, PVC Ø160 mm b.o.b. N.A.P. -0.50

INSPECTIEPUTTEN EN HULPSTUKKEN DRAINAGE

- Aanbrengen doorspuitput drainage
- Putnummer


KABELS EN LEIDINGEN AANBRENGEN

RIOLERINGEN

- Aanbrengen persleiding door derden (ligging indicatief)

OPMERKINGEN

- maten in meters tenzij anders aangegeven
- hoogtematen in meters t.o.v. N.A.P.
- NB: rekening houden met kabels en leidingen

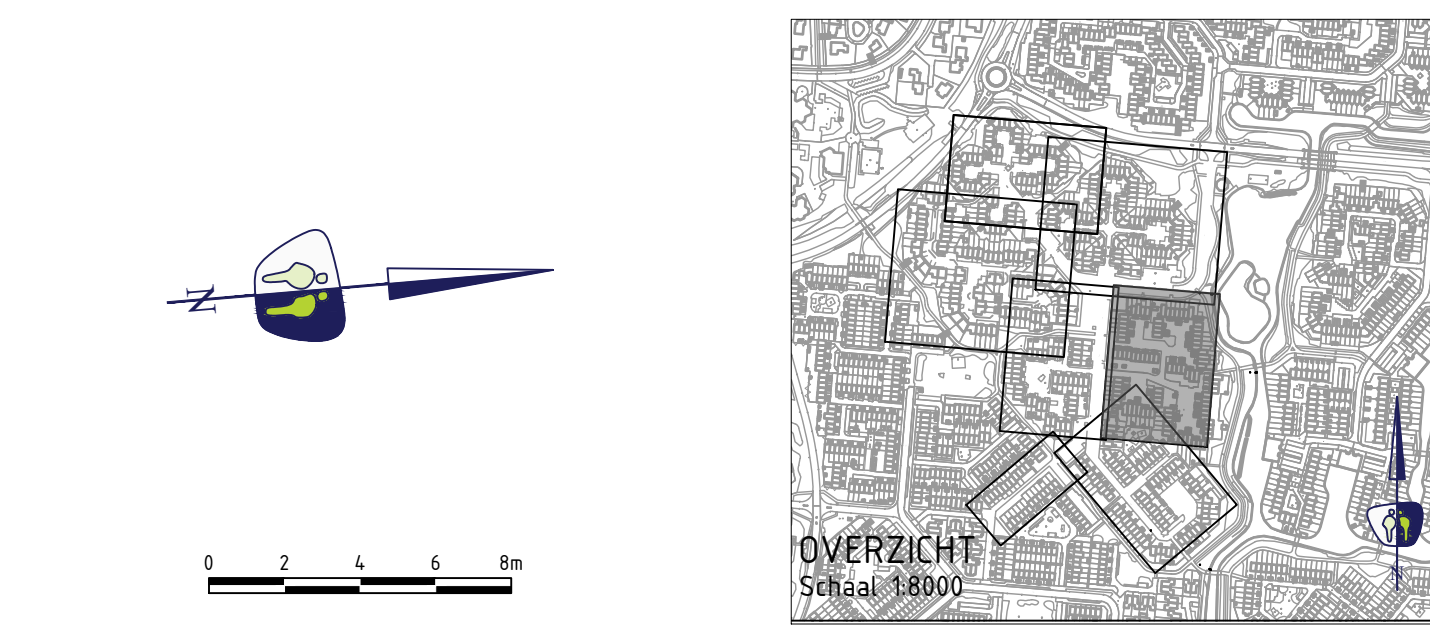

N.N.	-	-	-	-
N.N.	-	-	-	-
N.N.	-	-	-	-
N.N.	-	-	-	-
N.N.	-	-	-	-
V.NR.	DATUM	GETEKEND	WIJZIGING	

project
Toekomstbestendig maken Kruiswijn 1+2
te Julianadorp
onderwerp
Riolering
Hol 22
opdrachtgever
Gemeente Den Helder

projectnummer
19055

tekeningnummer
_BE_305

versie
1.0

blad
01
van
01

status
Definitief

datum
11-05-2021

formaat
A1.1 (ISO6450)

ontwerper
R. Zwaenenburg

paraaf
datum

projectleider
M. Baumanns

paraaf
datum

van fransje bij op route