


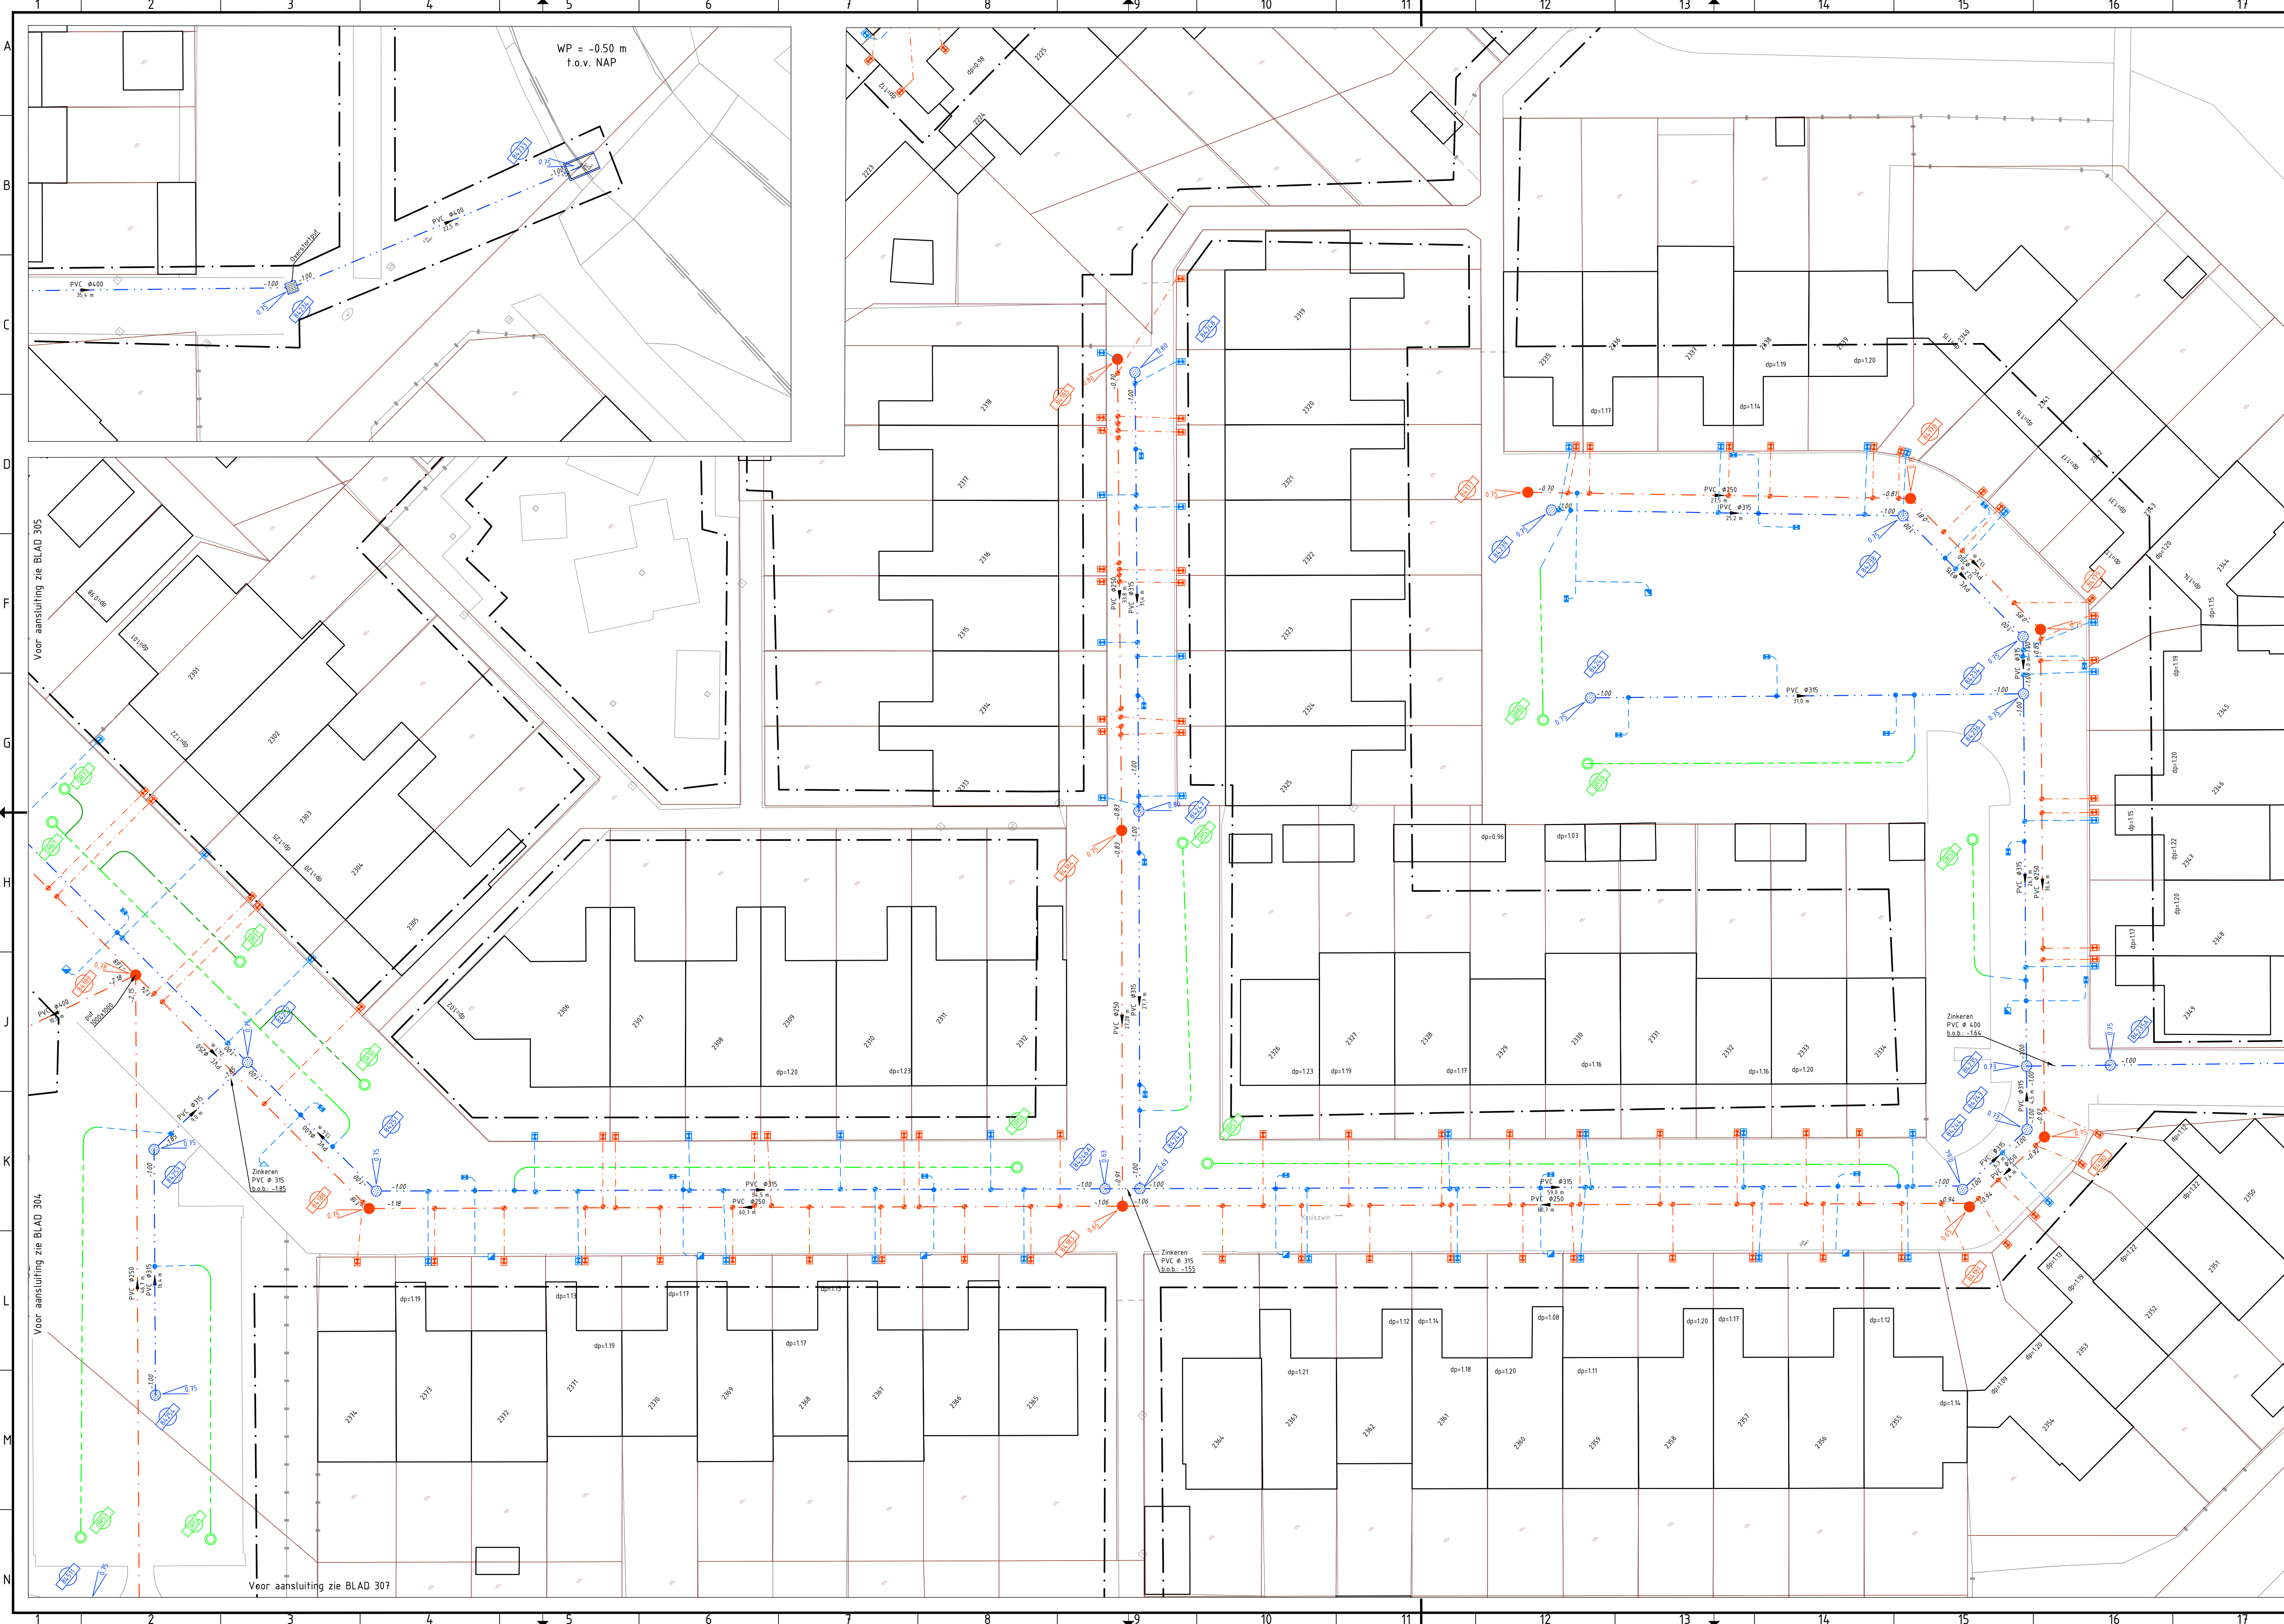

LEGENDA

ALGEMEEN

- Contouren GBKN
- Werkgrens
- Kadastrale grenzen
- As rijbaan
- Aanleghoogte (t.o.v. N.A.P.)

RIOLERINGEN

KOLKEN EN KOLKAANSLUITLEIDINGEN

- Aanbrengen straatkolk 300x450 mm met bladvanger
- Aanbrengen trottoirkolk 450x450 mm met bladvanger
- Aanbrengen kolkaansluitleiding, PVC Ø160 mm

HOOFDRIOL VUILWATERAFVOER (VWA) - PVC

- Aanbrengen VWA riol, PVC Ø250 mm, incl. strenglengte en stroomrichting
- Aanbrengen VWA riol, PVC Ø315 mm, incl. strenglengte en stroomrichting
- Aanbrengen VWA riol, PVC Ø400 mm, incl. strenglengte en stroomrichting

HOOFDRIOL INFILTRATIEWATERAFVOER (DT) - PVC

- Aanbrengen DT riol, PVC Ø315 mm, incl. strenglengte en stroomrichting
- Aanbrengen DT riol, PVC Ø400 mm, incl. strenglengte en stroomrichting

HOOFDRIOL INFILTRATIEWATERAFVOER (DT) - BETON

- Aanbrengen DT riol, beton Ø500 mm geperfd., incl. strenglengte en stroomr.
- Aanbrengen DT riol, beton Ø600 mm, geperfd. incl. strenglengte en stroomr.
- Aanbrengen aansluitleiding drainage, PVC Ø160 mm

INSPECTIEPUTTEN EN HULPSTUKKEN VWA RIOL

- Aanbrengen inspectieput van PP, VWA riol (Ø800)
- Aanbrengen pomput, VWA riol (door derden)
- Putlabel met putkophoogte (t.o.v. N.A.P.) en putnummer

INSPECTIEPUTTEN EN HULPSTUKKEN DT RIOL

- Aanbrengen inspectieput van beton, DT riol (Ø800 tenzij anders vermeld)
- Aanbrengen inspectieput van PP, DT riol (Ø800)
- Putlabel met putkophoogte (t.o.v. N.A.P.) en putnummer

Aanbrengen uitstroomvoorziening HWA riol

DRAINAGEBUIZEN

- Aanbrengen drainagebuis, PVC Ø160 mm b.o.b. N.A.P. -0.50

INSPECTIEPUTTEN EN HULPSTUKKEN DRAINAGE

- Aanbrengen doorspuitput drainage
- Putnummer



KABELS EN LEIDINGEN AANBRENGEN

RIOLERINGEN

- Aanbrengen persleiding door derden (ligging indicatief)

OPMERKINGEN

- maten in meters tenzij anders aangegeven
- hoogtematen in meters t.o.v. N.A.P.
- NB: rekening houden met kabels en leidingen

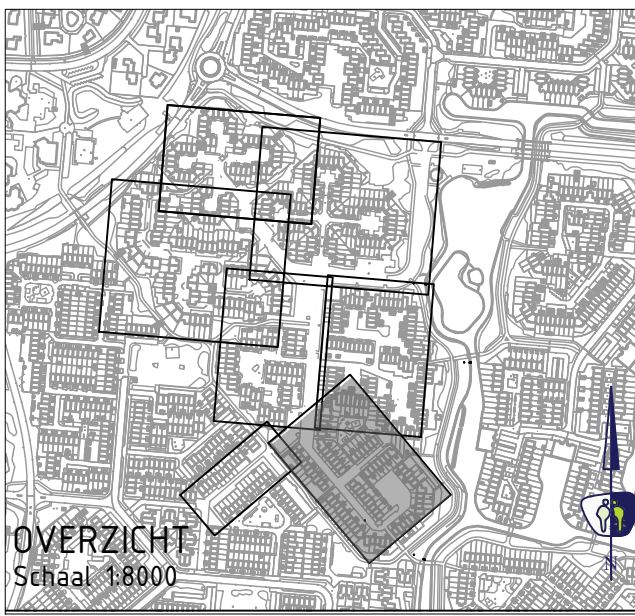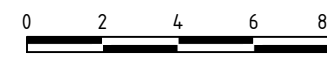

V.NR.	DATUM	GETEKEND	WIJZIGING

projectnummer 19055
tekeningnummer BE_306
versie 1.0
blad 01 van 01

project Toekomstbestendig maken Kruiswijn 1+2
te Julianadorp
onderwerp Riolerings
Hof 23
opdrachtgever Gemeente Den Helder

ontwerper R. Zwaanenburg
projectleider M. Baarman

status Definitief
datum 11-05-2021
formaat A1.1 (ISO4200)

paraaf datum

van fransje bij op route