
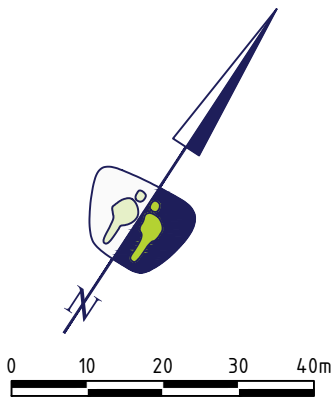
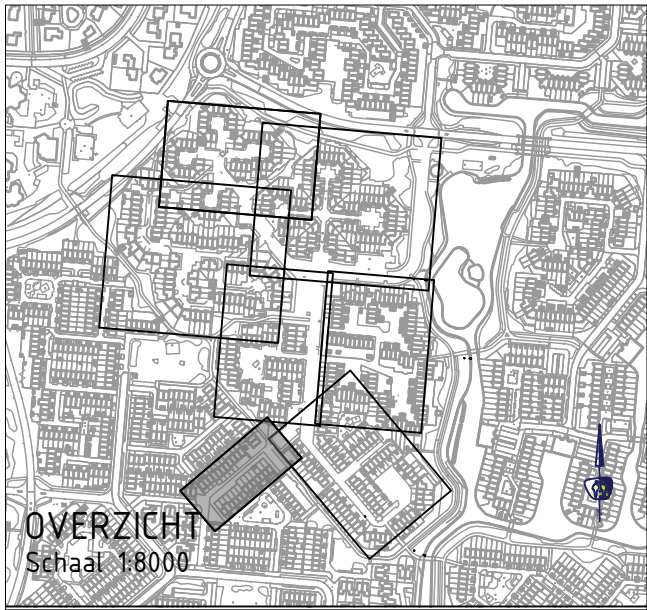


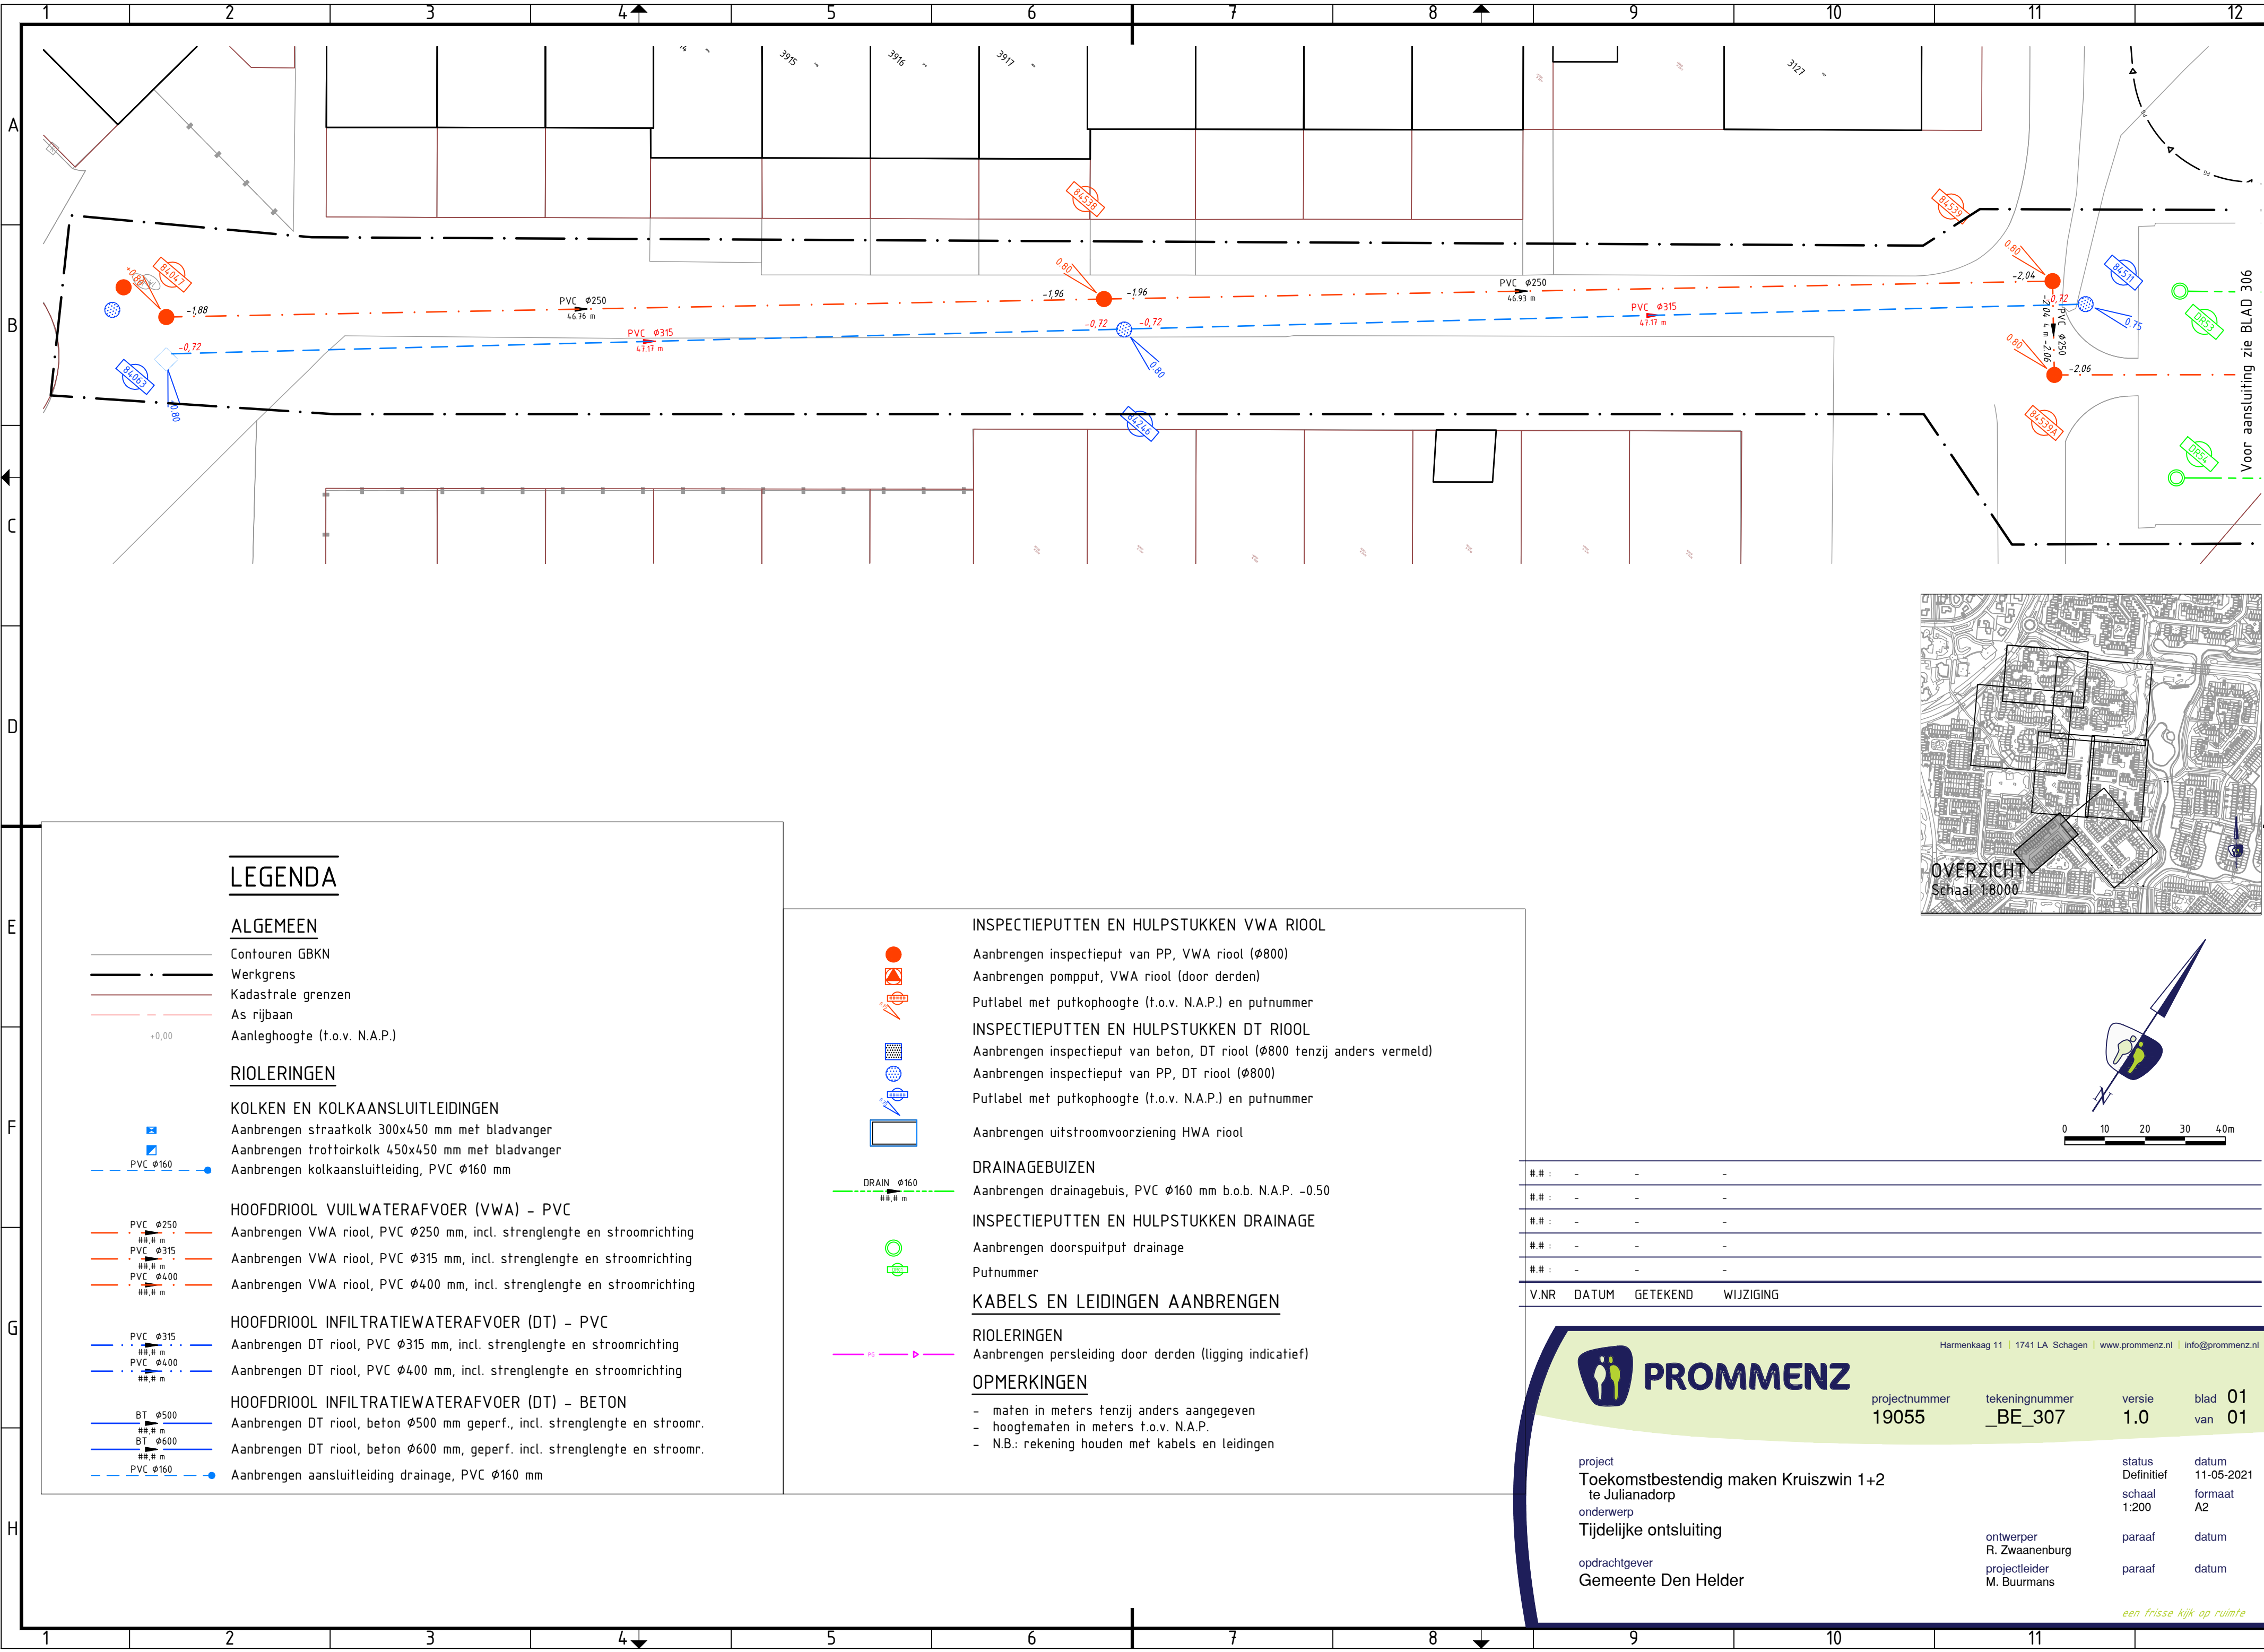

LEGENDA

ALGEMEEN

- Contouren GBKN
- Werkgrens
- Kadastrale grenzen
- As rijbaan
- Aanleghoogte (t.o.v. N.A.P.)

RIOLERINGEN

KOLKEN EN KOLKAANSLUITLEIDINGEN

- Aanbrengen straatkolk 300x450 mm met bladvanger
- Aanbrengen trottoirkolk 450x450 mm met bladvanger
- Aanbrengen kolkaansluitleiding, PVC Ø160 mm

HOOFDRIOOL VUILWATERAFVOER (VWA) - PVC

- Aanbrengen VWA riool, PVC Ø250 mm, incl. strenglengte en stroomrichting
- Aanbrengen VWA riool, PVC Ø315 mm, incl. strenglengte en stroomrichting
- Aanbrengen VWA riool, PVC Ø400 mm, incl. strenglengte en stroomrichting

HOOFDRIOOL INFILTRATIEWATERAFVOER (DT) - PVC

- Aanbrengen DT riool, PVC Ø315 mm, incl. strenglengte en stroomrichting
- Aanbrengen DT riool, PVC Ø400 mm, incl. strenglengte en stroomrichting

HOOFDRIOOL INFILTRATIEWATERAFVOER (DT) - BETON

- Aanbrengen DT riool, beton Ø500 mm geperf., incl. strenglengte en stroomr.
- Aanbrengen DT riool, beton Ø600 mm, geperf. incl. strenglengte en stroomr.
- Aanbrengen aansluitleiding drainage, PVC Ø160 mm

INSPECTIEPUTTEN EN HULPSTUKKEN VWA RIOOL

- Aanbrengen inspectieput van PP, VWA riool (Ø800)
- Aanbrengen pompput, VWA riool (door derden)
- Putlabel met putkophoogte (t.o.v. N.A.P.) en putnummer

INSPECTIEPUTTEN EN HULPSTUKKEN DT RIOOL

- Aanbrengen inspectieput van beton, DT riool (Ø800 tenzij anders vermeld)
- Aanbrengen inspectieput van PP, DT riool (Ø800)
- Putlabel met putkophoogte (t.o.v. N.A.P.) en putnummer

Aanbrengen uitstroomvoorziening HWA riool

DRAINAGEBUIZEN

- Aanbrengen drainagebuis, PVC Ø160 mm b.o.b. N.A.P. -0.50

INSPECTIEPUTTEN EN HULPSTUKKEN DRAINAGE

- Aanbrengen doorspuitput drainage
- Putnummer

KABELS EN LEIDINGEN AANBRENGEN

RIOLERINGEN

- Aanbrengen persleiding door derden (ligging indicatief)

OPMERKINGEN

- maten in meters tenzij anders aangegeven
- hoogtematen in meters t.o.v. N.A.P.
- N.B.: rekening houden met kabels en leidingen

##	:	-	-	-
##	:	-	-	-
##	:	-	-	-
##	:	-	-	-
##	:	-	-	-

V.NR	DATUM	GETEKEND	WIJZIGING
------	-------	----------	-----------



PROMMENZ

Harmenkaag 11 | 1741 LA Schagen | www.prommenz.nl | info@prommenz.nl

projectnummer	tekeningnummer	versie	blad
19055	_BE_307	1.0	01

project
Toekomstbestendig maken Kruiszwijn 1+2
te Julianadorp
onderwerp
Tijdelijke ontsluiting

status
Definitief
schaal
1:200
formaat
A2

datum
11-05-2021

opdrachtgever
Gemeente Den Helder

ontwerper
R. Zwaanenburg
projectleider
M. Buurmans

paraaf
datum

een frisse kijk op ruimte