


[illegible]

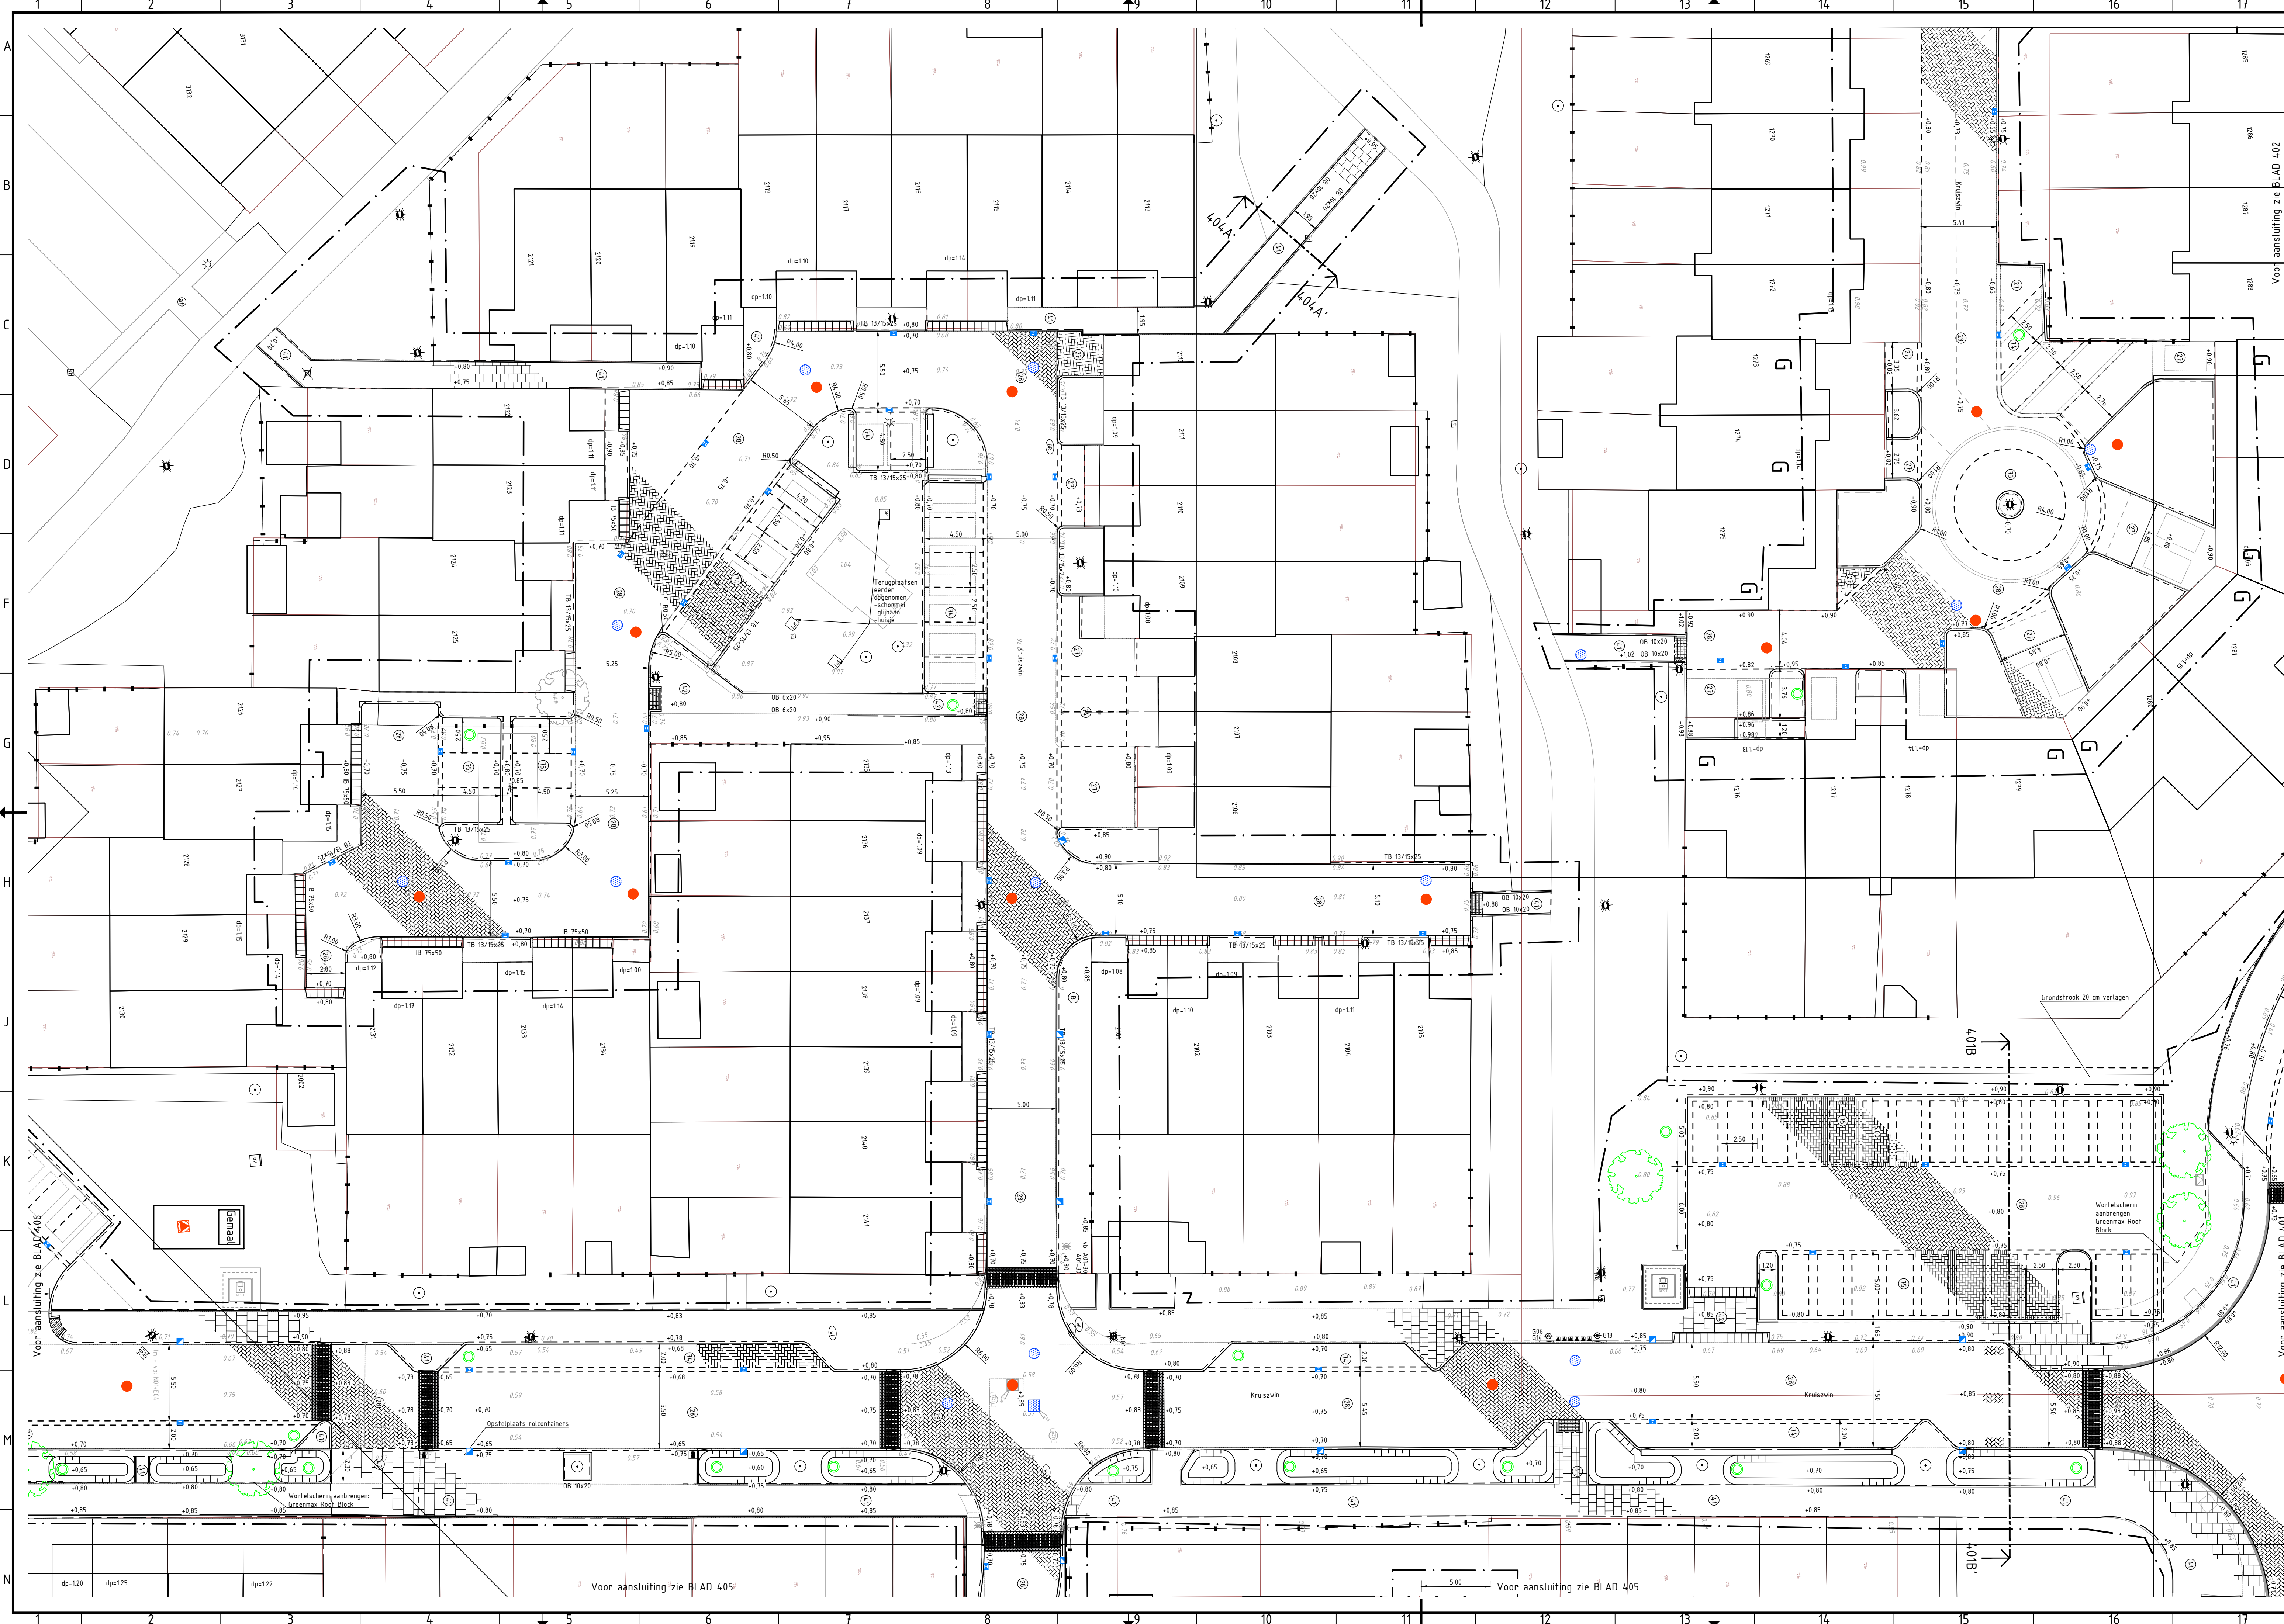

PROMMENZ

projectnummer
19055

tekeningnummer
_BE_404

versie
1.0

blad
01
 van
01

project

Toekomstbestendig maken Kruiszwijn 1+2 te Julianaandorp

onderwerp

Verhardingen

Hof 21

opdrachtgever

Gemeente Den Helder

status

Definitief

datum

11-05-2021

schaal

1:200

formaat

A1.1 (1050x500)

ontwerper

R. Zwanenburg

paraaf

datum

projectleider

M. Buurmans

paraaf

datum

een frisse blik op ruimte