


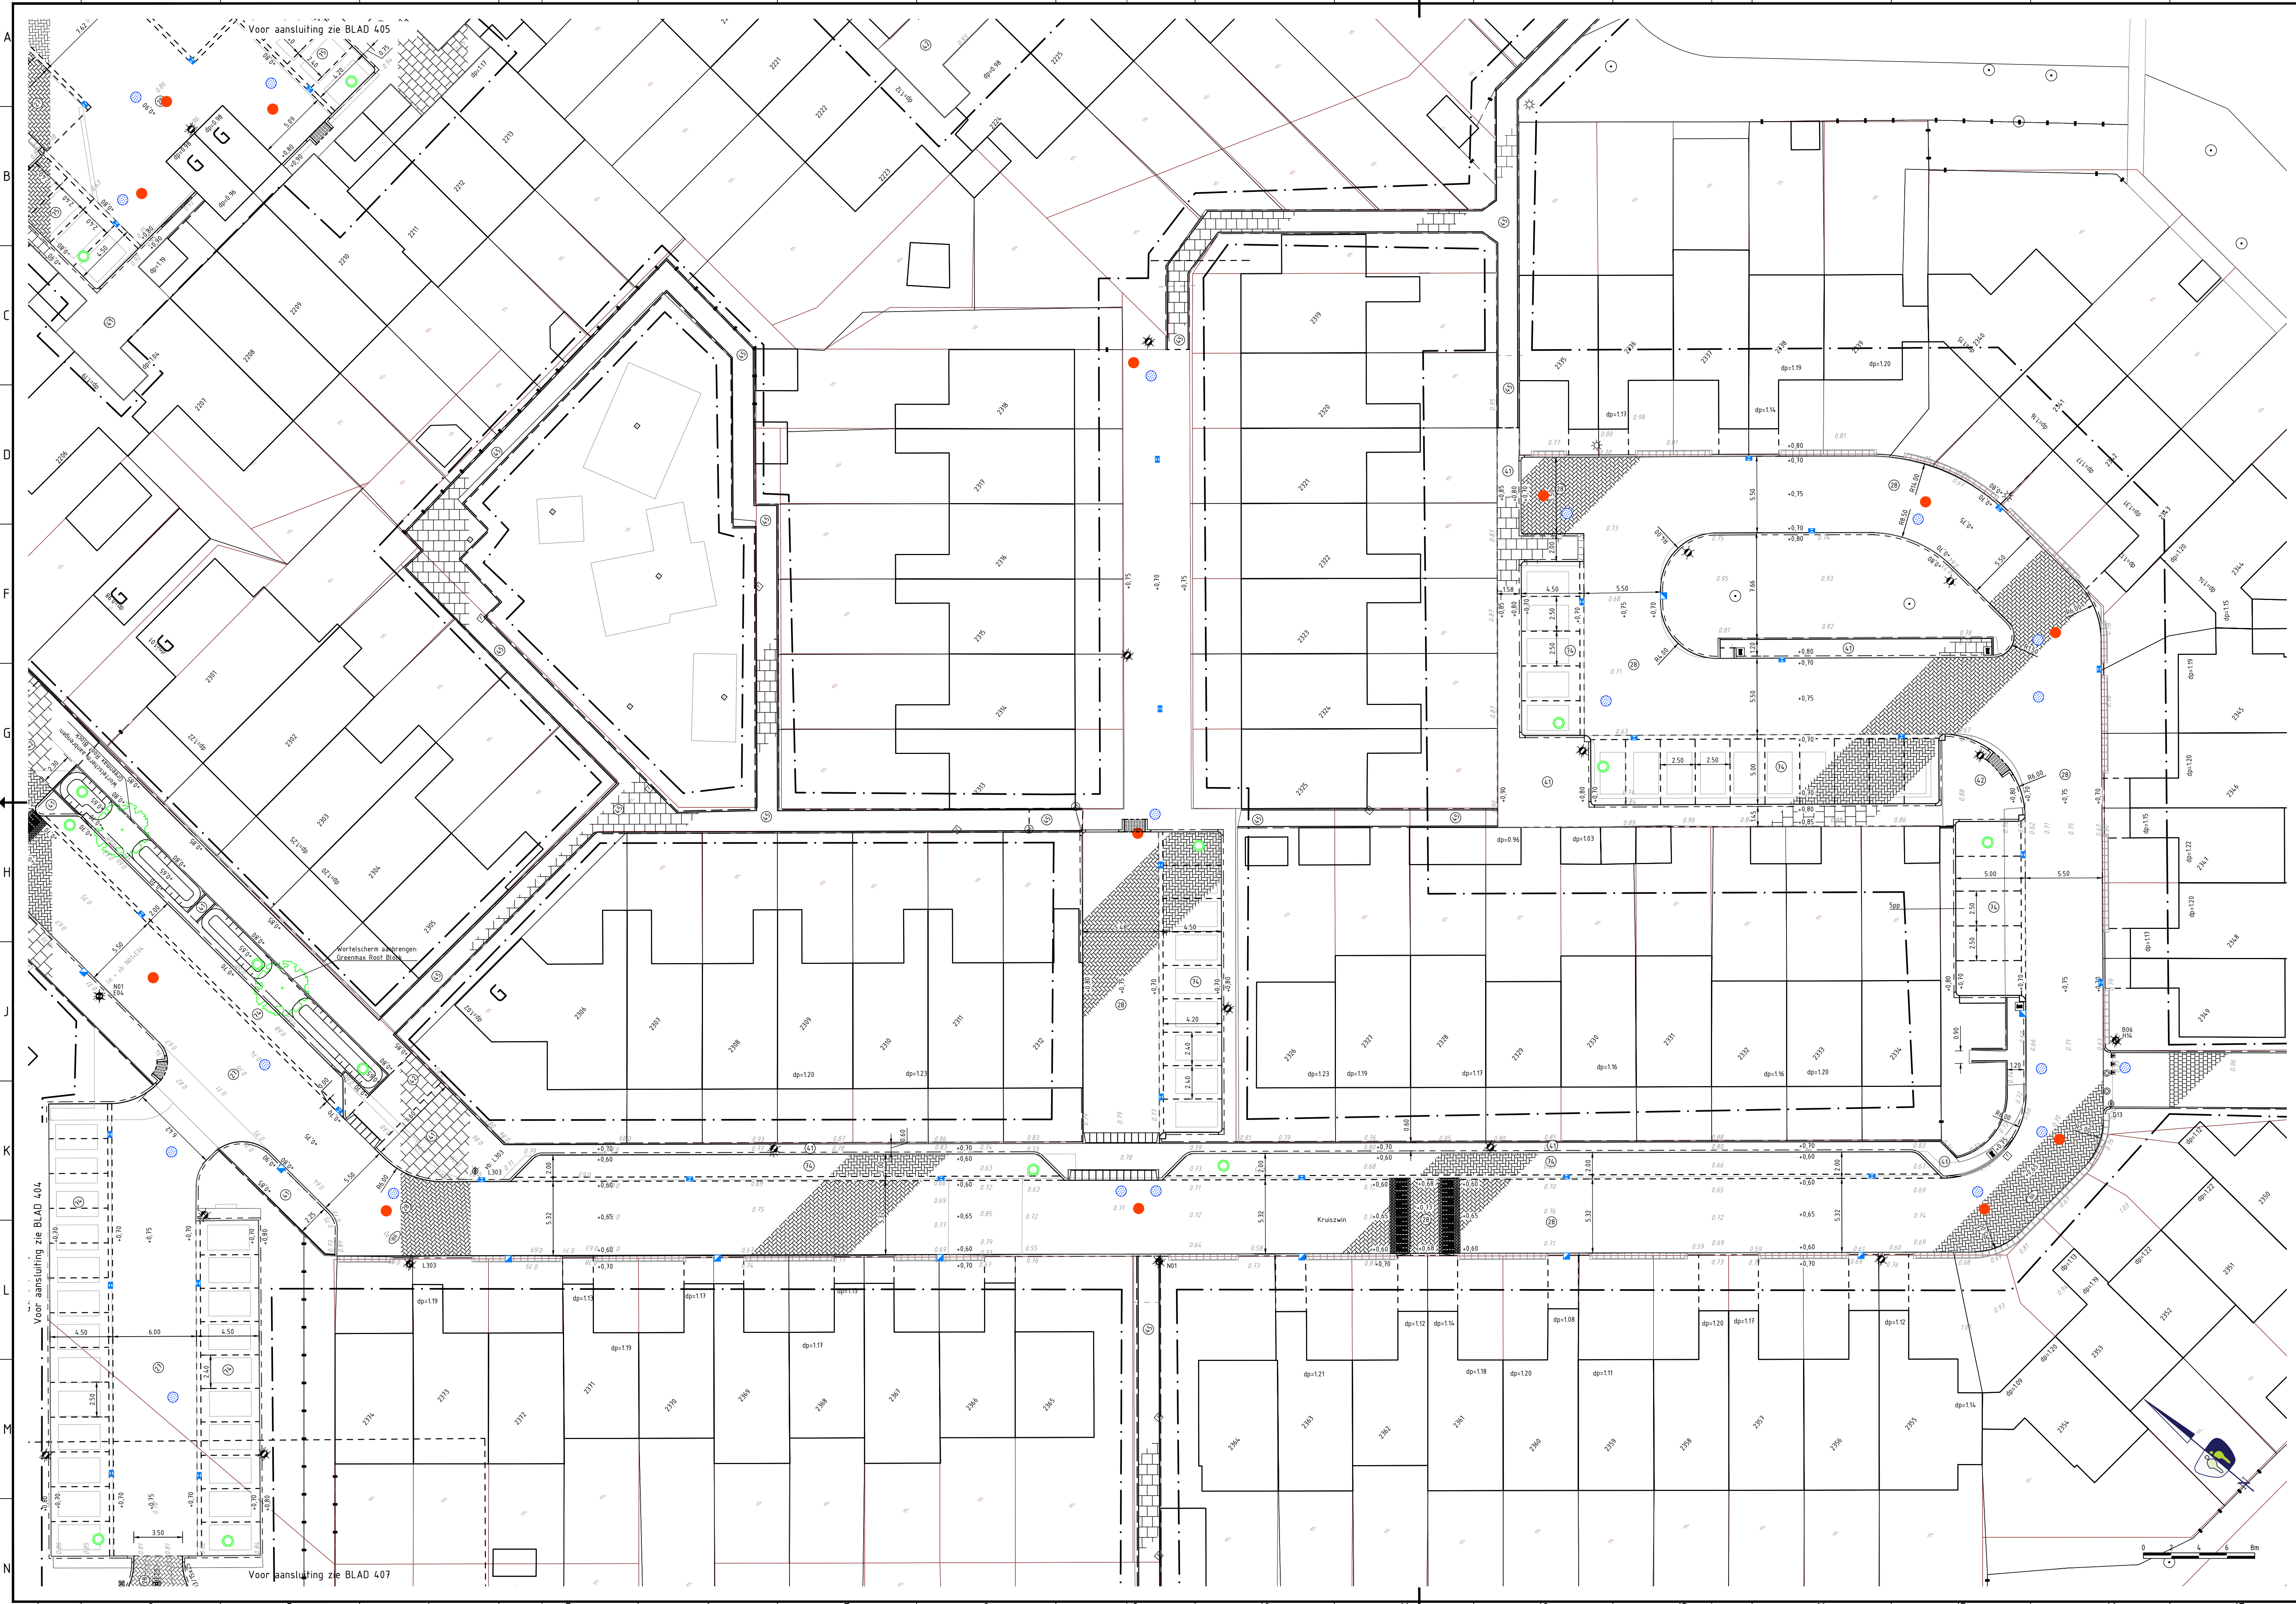

LEGENDA

ALGEMEEN

- Contouren BGT
- Werkgrens
- Kadastrale grenzen
- Aanleghoogte t.o.v. N.A.P.
- Kruiswijn busnummers
- Materiaalgrenzen
- Bestaande garage
- Bestaande carport

KANTOPSLUITINGEN

OPSLUITBANDEN

- Aanbrengen opsluitband 100x200 mm (indien mogelijk hergebruik)
- Aanbrengen opsluitband 120x250 mm
- Aanbrengen opsluitband 150x250 mm

TROTTOIRBANDEN

- Aanbrengen trottoirband 130/150x250 mm (indien mogelijk hergebruik)

RIJWIELPADBANDEN

- Aanbrengen rijwielpadband 40/120x250 mm

DIVERSEN

- Aanbrengen verlaagde band

INRIJBLOKKEN

- Aanbrengen inrijblokken 750x500 mm (links/midden/rechts) (hergebruik)
- Aanbrengen inrijblokken 750x300 mm (links/midden/rechts) (hergebruik)
- Aanbrengen mindervalide oprijt, 15-streken sbs waalformaat

ELEMENTEN

ELEMENTEN

- Aanbrengen bss drempel antraciet/wit met 4 grijze strekken
- Aanbrengen stootband 200x180x940 mm (1x rond)
- Aanbrengen verloopband 130/150x250 x 150x250 mm

ELEMENTENVERHARDING

BETONSTRAATSTENEN

- Aanbrengen betonstraatstenen keformaat, elleboogverband, kleur heidepaars
- Aanbrengen betonstraatstenen keformaat, keperverband, kleur heidepaars
- Aanbrengen betonstraatstenen keformaat, markering, kleur wit
- Aanbrengen betonstraatstenen keformaat, molgoot

BETONTEGELS

- Aanbrengen betontegels 300x300x45 mm, halfsteensverband, kleur grijs
- Aanbrengen betontegels 300x300x50 mm, halfsteensverband, kleur grijs
- Aanbrengen dubbelklinkers 210x210x80 mm, halfsteensverband, kleur rood
- Aanbrengen achterpaden betontegels 300x300x45 mm, halfsteensverband
- Aanbrengen parkeertegel 300x300 mm
- Aanbrengen haaiantandegel 300x300 mm
- Aanbrengen rubbertegels 500x500x50 mm, blokverband, kleur antraciet
- Herstraten en -tegelen parkeerterrein

BITUMINEUZE VERHARDINGEN

- Aanbrengen asfaltverharding
- Aanbrengen asfaltverharding (rood)

OPEN VERHARDING

- Aanbrengen kegrassteenen 450x450x100 mm, kleur antraciet
- Aanbrengen betonstraatstenen H20 steen, elleboogverband, kleur antraciet
- Aanbrengen rainfallway steen, kleur antraciet

MARKERINGEN

ONONDERBROKEN MARKERINGEN

- Aanbrengen ononderbroken streep (10 cm breed) thermoplast

SPEELTOESTELLEN

STRAATMEUBILAIR

- Aanbrengen paal van kunststof
- Aanbrengen verkeersbord (codering volgens RVV)

- Behouden picknicktafel
- Aanbrengen klappaal
- Handhaven straatpot brandkraan

OPENBARE VERLICHTING

MASTEN

- Lichtmast paaltop (door derden)

RIOLERINGEN

KOLKEN EN KOLKAANSLUITLEIDINGEN

- Aanbrengen straatkolk 300x450 mm
- Aanbrengen trottoirkolk 450x450 mm

INSPECTIEPUTTEN EN HULPSTUKKEN VWA RIOL

- Aanbrengen inspectieput van PP, VWA riol
- Aanbrengen pompput, VWA riol

INSPECTIEPUTTEN EN HULPSTUKKEN IT RIOL

- Aanbrengen inspectieput van beton, IT riol
- Aanbrengen inspectieput van PP, IT riol
- Aanbrengen uitstroombuis HWA riol

INSPECTIEPUTTEN EN HULPSTUKKEN DRAINAGE

- Aanbrengen doorsputput drainage

OEVERWERKEN

- Aanbrengen kunststof beschoeing

GROENVORZIENINGEN

- Boom bestaand
- Boom nieuw

OPMERKINGEN

- maten in meters tenzij anders aangegeven
- hoogtematen in meters t.o.v. N.A.P.
- N.B.: rekening houden met kabels en leidingen

V.NR	DATUM	GETEKEND	WIJZIGING

projectnummer 190555 tekeningnummer BE_406 versie 1.0 blad 01 van 01

project Toekomstbestendig maken Kruiswijn 1+2 te Julianadorp onderwerp Verhardingen Hof 23 opdrachtgever Gemeente Den Helder

status Definitief datum 11-05-2021 formaat A1.1 (ISO4294)

ontwerper R. Zwaenenburg paraaf datum

projectleider M. Baumann paraaf datum

van frisse tijd op ruimte