
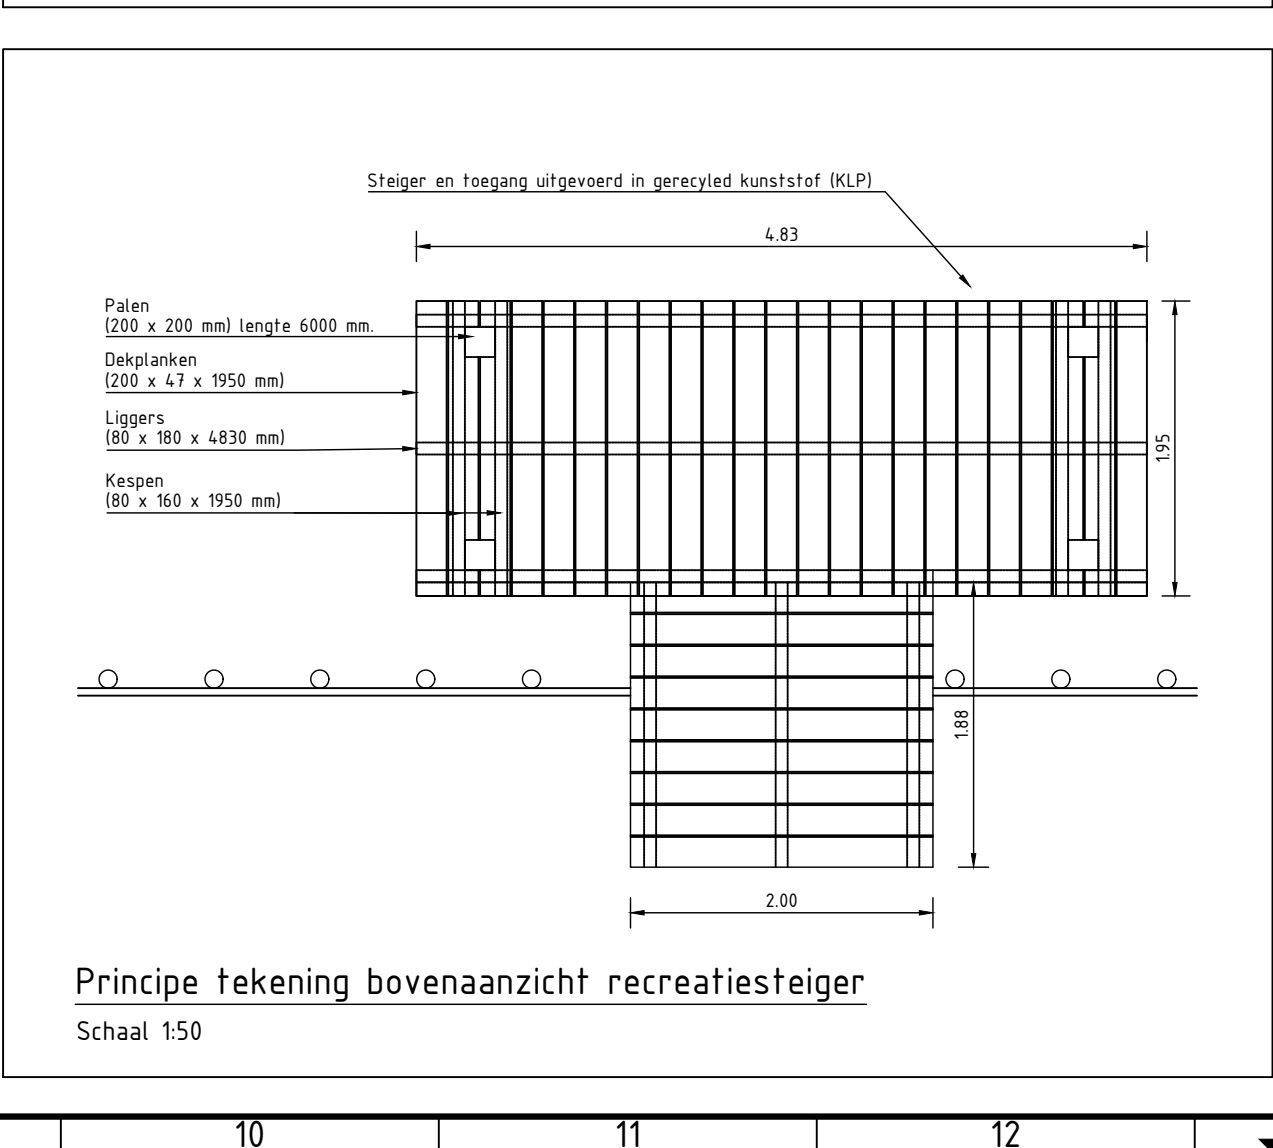
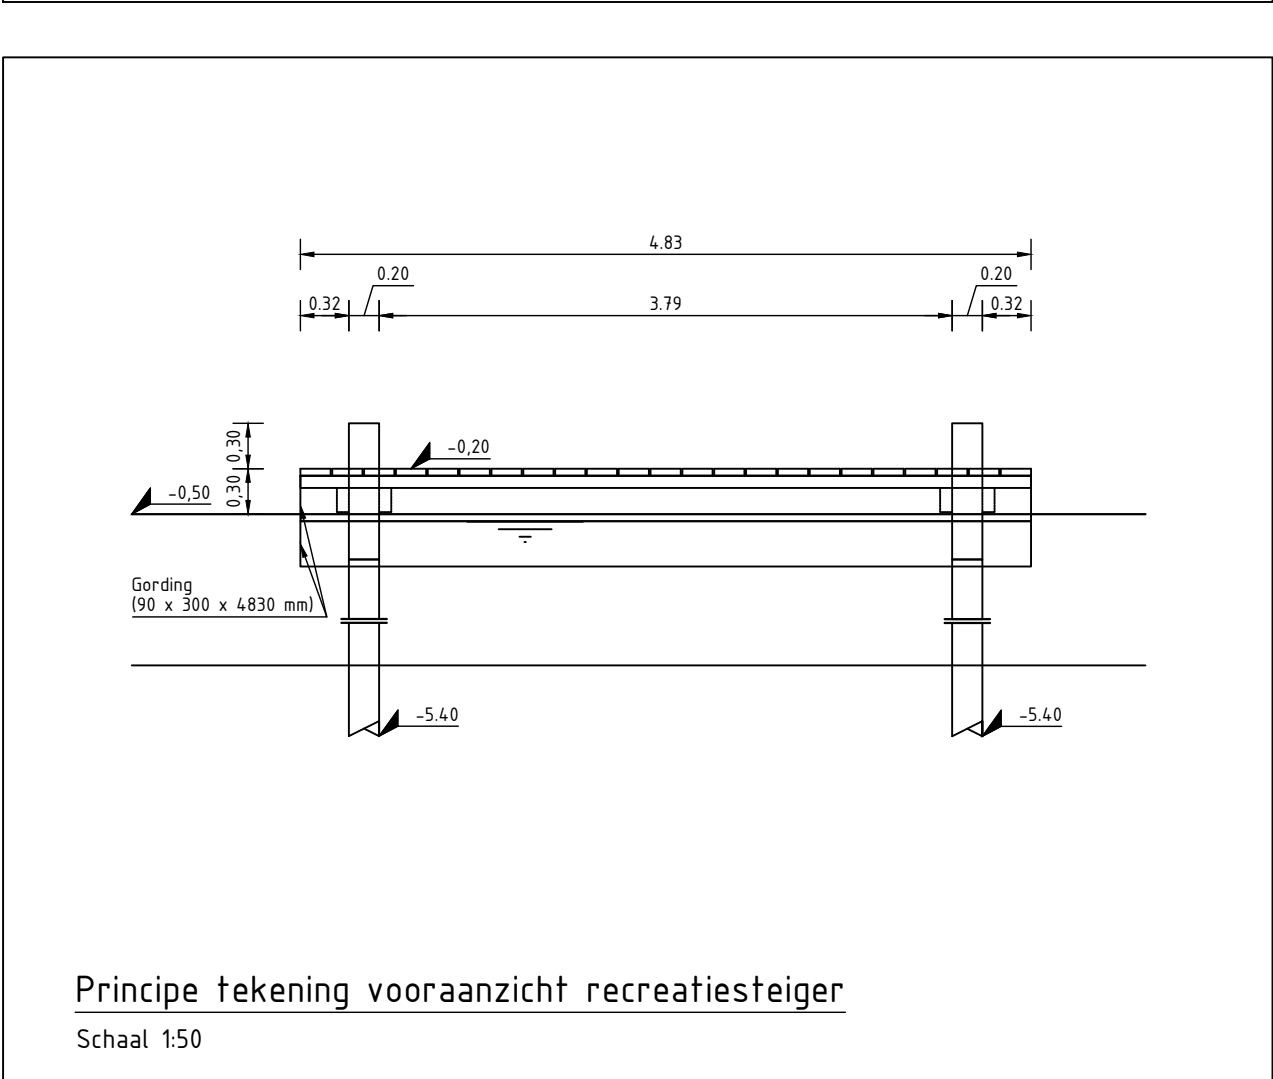
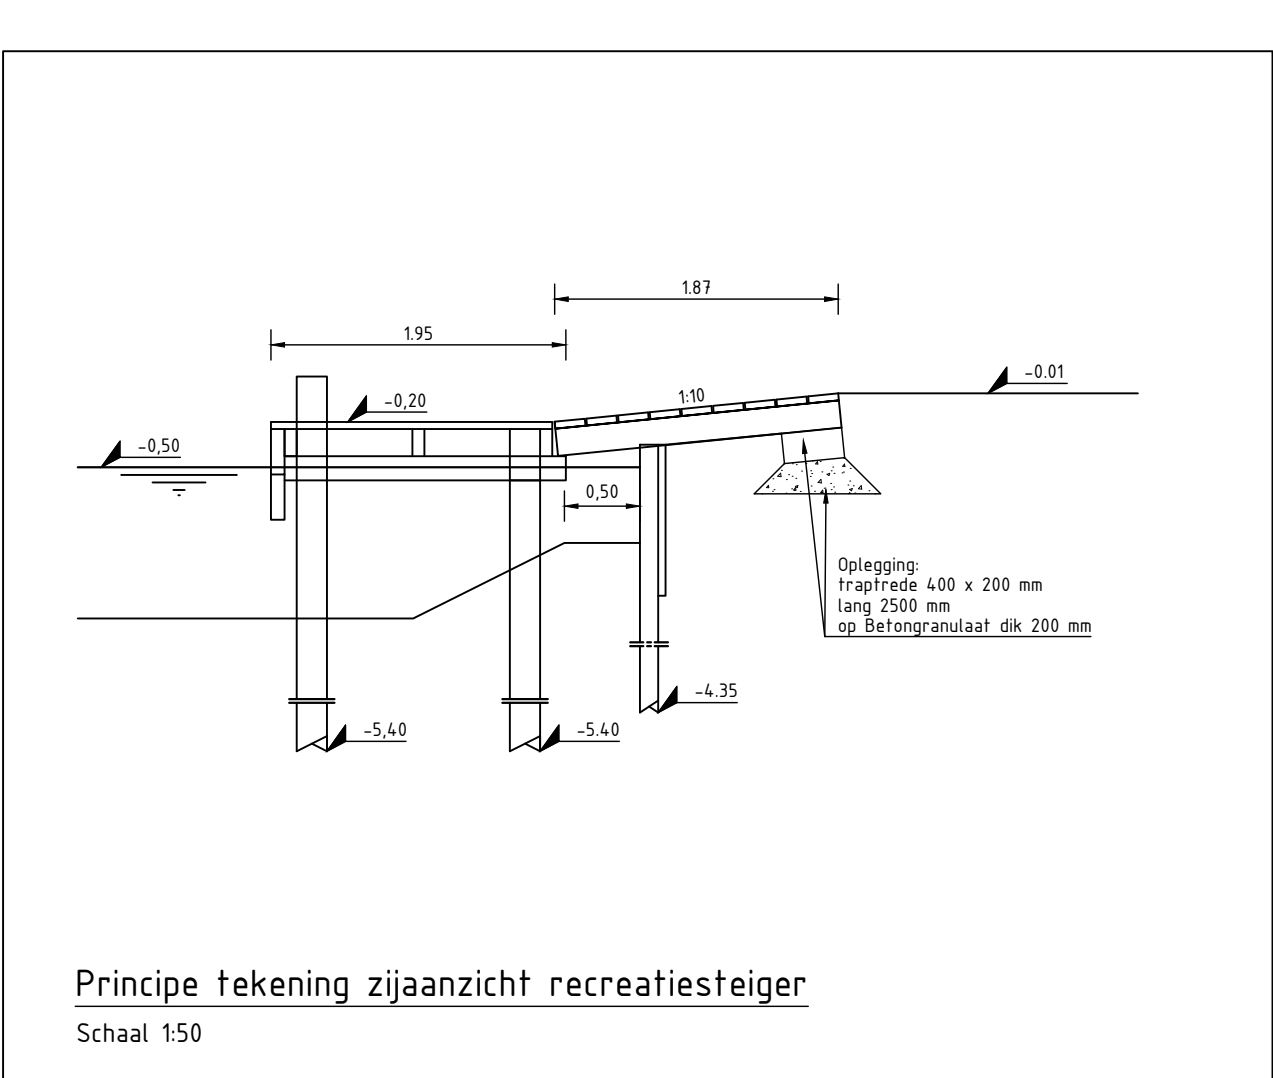
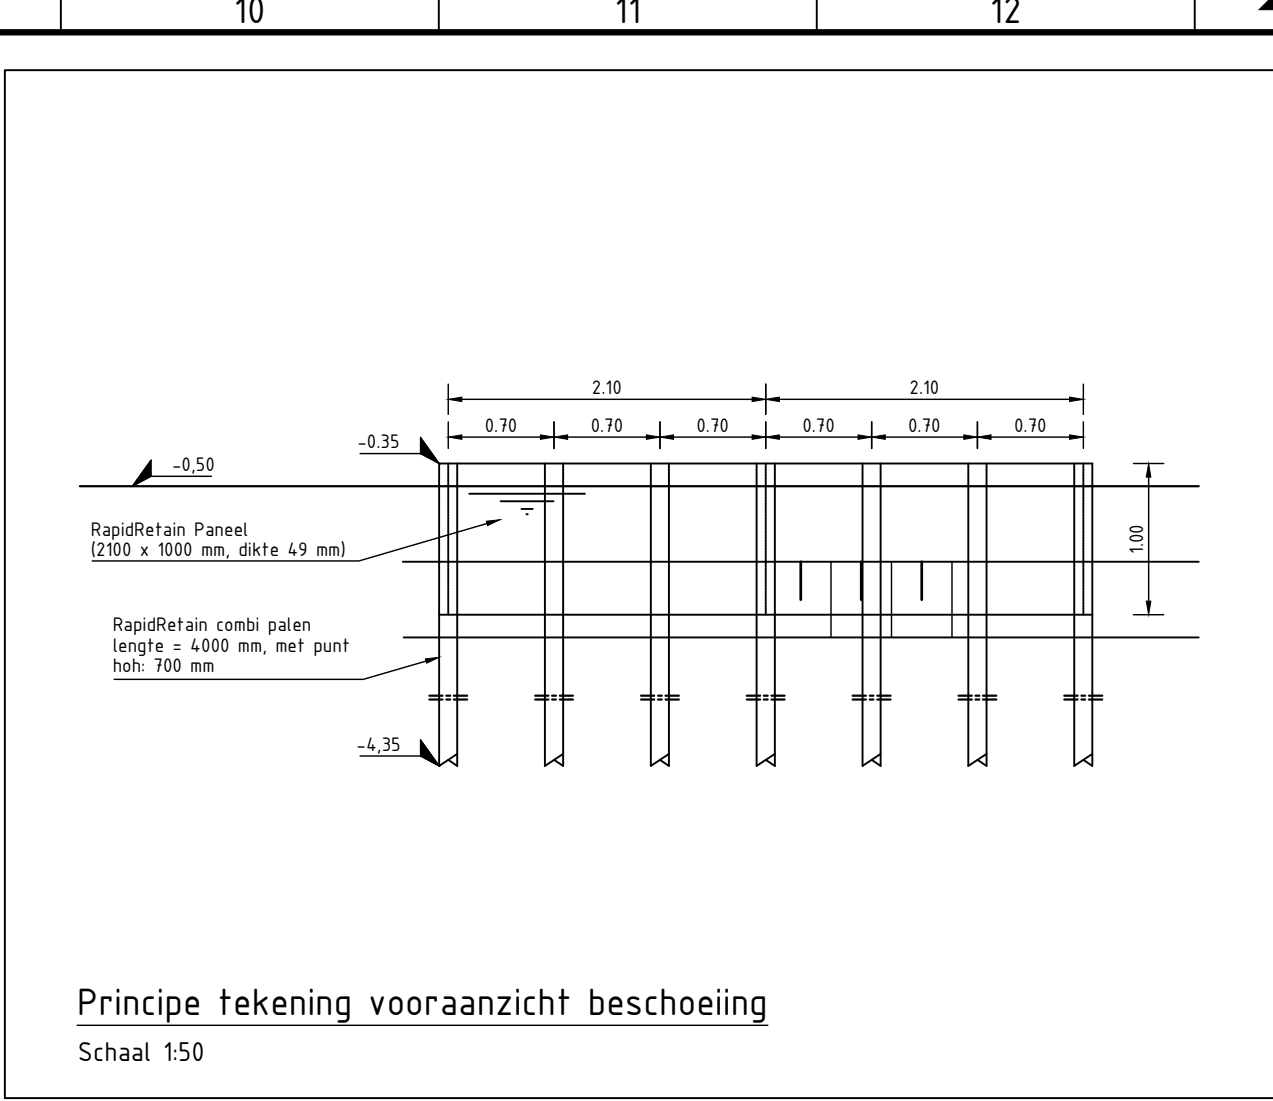
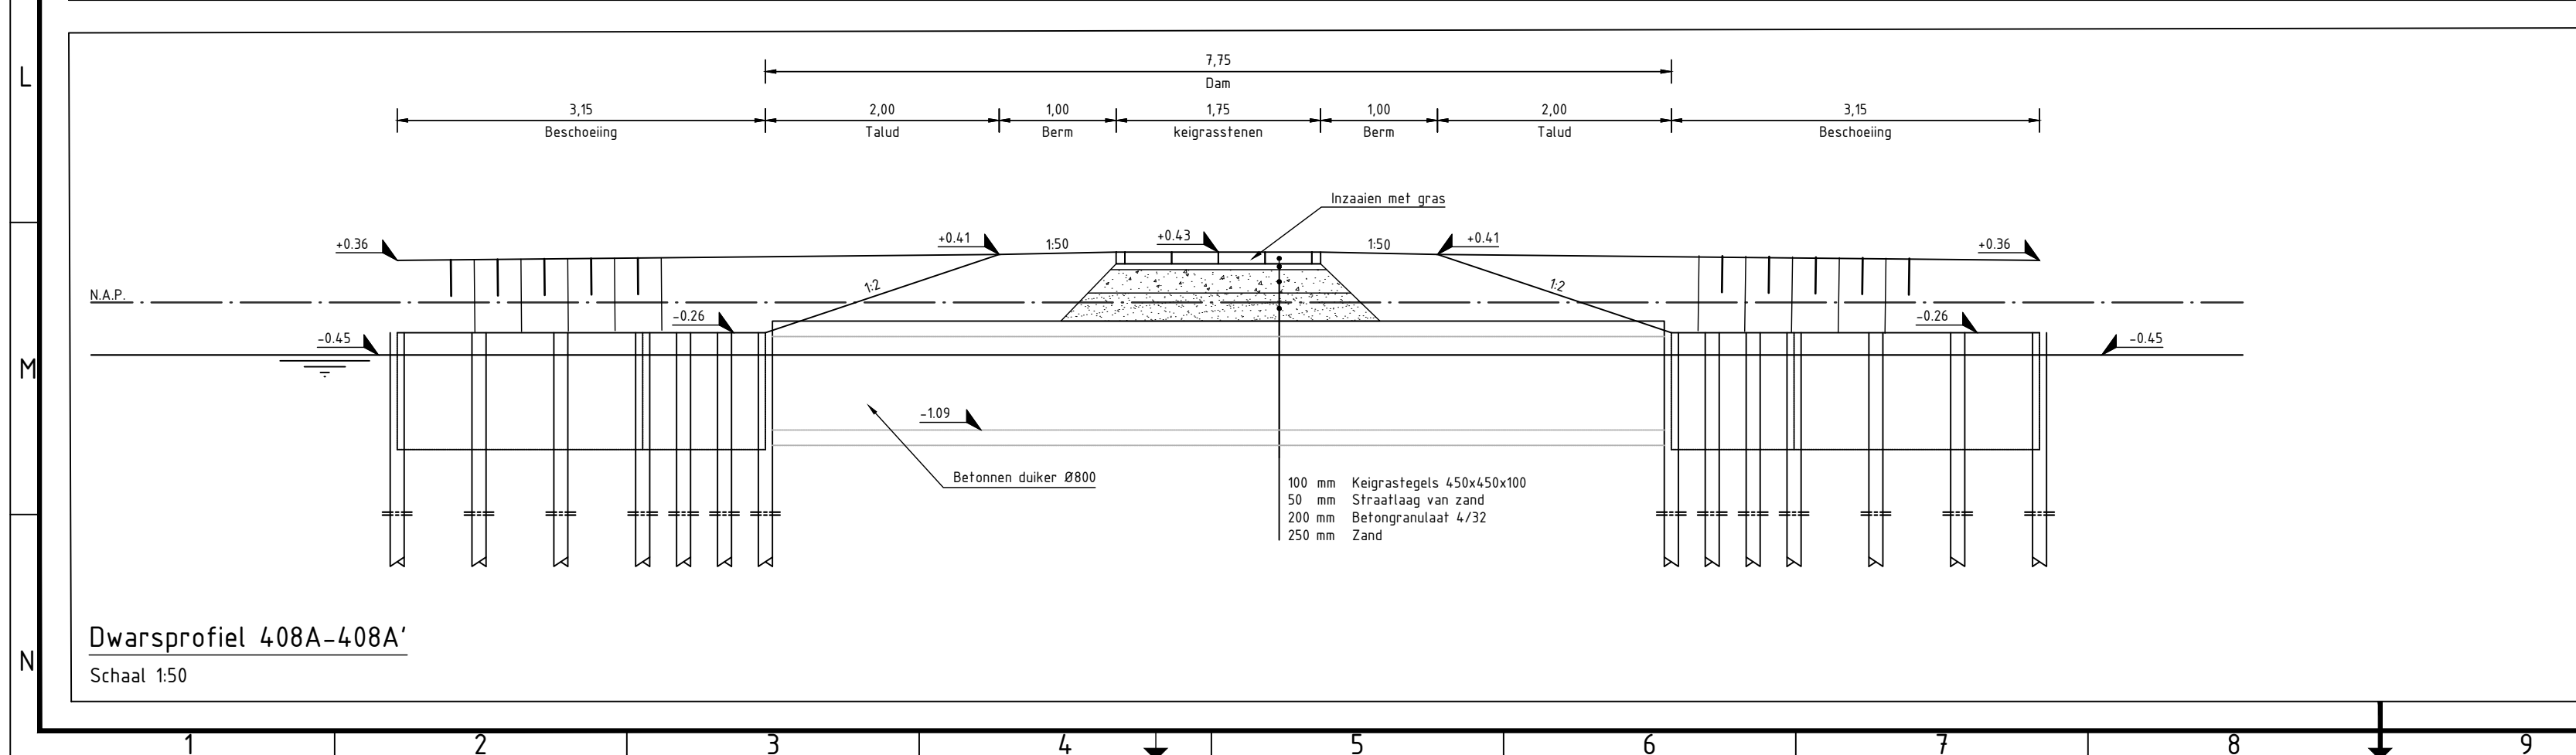


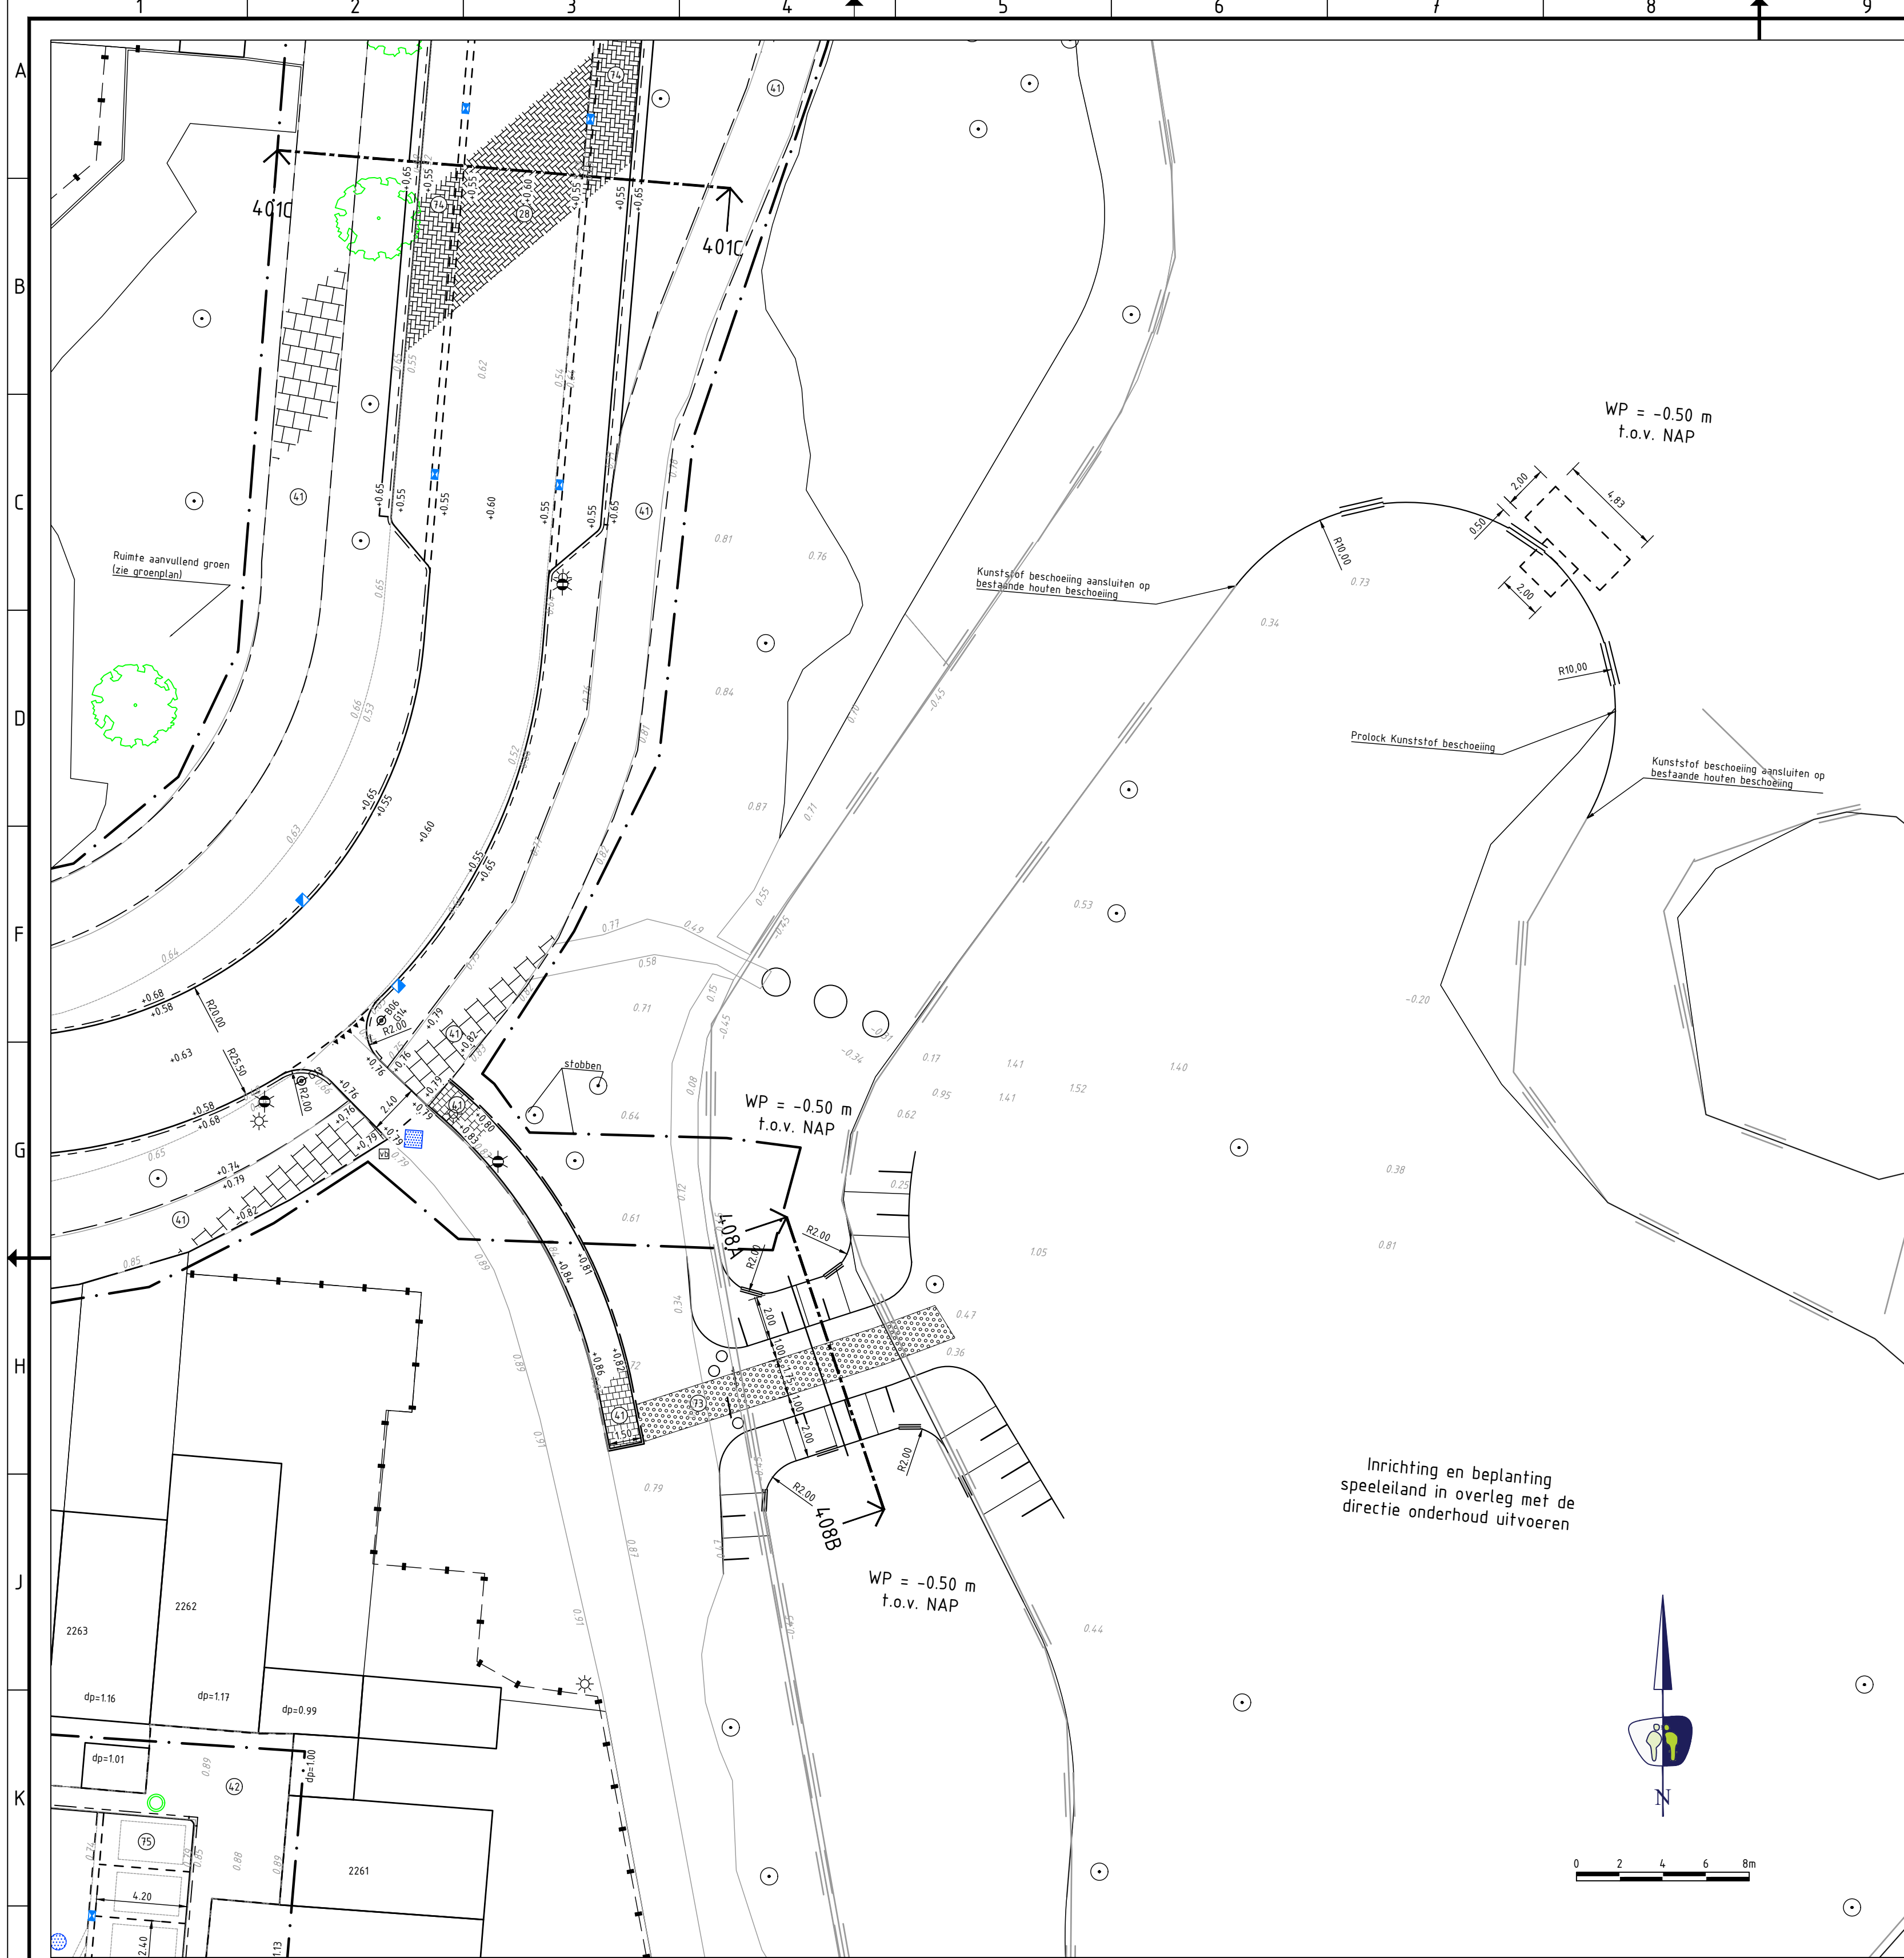

LEGENDA

ALGEMEEN

- Contouren BGT
- Werkgrens
- Kadestrale grenzen
- Aanleghoogte (f.o.v. N.A.P.)
- Kruiswijn huisnummers
- Materiaalgrens
- Bestaande garage
- Bestaande carport

KANTOPSLUITINGEN

OPSLUITBANDEN

- 08 16x20 Aanbrengen opsluitband 100x200 mm (indien mogelijk hergebruik)
- 08 12x25 Aanbrengen opsluitband 120x250 mm
- 08 15x25 Aanbrengen opsluitband 150x250 mm

TROTTOIRBANDEN

- 16 13/15x25 Aanbrengen trottoirband 130/150x250 mm (indien mogelijk hergebruik)

RIJWIELPADBANDEN

- RWP 4/12x25 Aanbrengen rijwielpadband 40/120x250 mm

DIVERSEN

- Aanbrengen verlaagde band

INRIJBLOKKEN

- Aanbrengen inrijsblokken 750x500 mm (links/midden/rechts) (hergebruik)
- Aanbrengen inrijsblokken 750x300 mm (links/midden/rechts) (hergebruik)
- Aanbrengen mindervalde oprit, 15-streken sbs waalformaat

ELEMENTEN

ELEMENTEN

- Aanbrengen bss drempel antraciet/wit met 4 grijze strekken
- Aanbrengen stootband 200x180x940 mm (1x rond)
- Aanbrengen verloopband 130/150x250 x 150x250 mm

ELEMENTENVERHARDING

BETONSTRAATSTENEN

- Aanbrengen betonstraatstenen keelformaat, elleboogverband, kleur heidepaars
- Aanbrengen betonstraatstenen keelformaat, keperverband, kleur heidepaars
- Aanbrengen betonstraatstenen keelformaat, marking, kleur wit
- Aanbrengen betonstraatstenen keelformaat, molgoot

BETONTEGELS

- Aanbrengen betontegels 300x300x45 mm, halfsteensverband, kleur grijs
- Aanbrengen betontegels 300x300x60 mm, halfsteensverband, kleur grijs
- Aanbrengen dubbelklinkers 210x210x80 mm, halfsteensverband, kleur rood
- Herlegelen achterpaden betontegels 300x300x45 mm, halfsteensverband
- Aanbrengen parkeerlegel 300x300 mm
- Containerlegel
- Aanbrengen haaiantandlegel 300x300 mm
- Aanbrengen rubbertegels 500x500x50 mm, blokverband, kleur antraciet
- Herstraten en -tegelen parkeerterrein

BITUMINEUZE VERHARDINGEN

- Aanbrengen asfaltverharding
- Aanbrengen asfaltverharding (rood)

OPEN VERHARDING

- Aanbrengen Keigrasstenen 450x450x100 mm, kleur antraciet
- Aanbrengen betonstraatstenen 120 stenen, elleboogverband, kleur antraciet
- Aanbrengen rainalway stenen, kleur antraciet

MARKERINGEN

ONONDERBROKEN MARKERINGEN

- Aanbrengen ononderbroken streep (10 cm breed) thermoplast

SPEELTOESTELLEN

- Aanbrengen speeltoestel

STRAATMEUBILAIR

- Aanbrengen paal van kunststof
- Aanbrengen verkeersbord (codering volgens RVV)

- Behouden picknicktafel
- Aanbrengen klappaal
- Handhaven straatpot brandkraan

OPENBARE VERLICHTING

MASTEN

- Lichtmast paaltop (door derden)

RIOLERINGEN

KOLKEN EN KOLKAANSLUITLEIDINGEN

- Aanbrengen straatkolk 300x450 mm
- Aanbrengen trottoirkolk 450x450 mm

INSPECTIEPUTTEN EN HULPSTUKKEN VWA RIOL

- Aanbrengen inspectieput van PP, VWA riol
- Aanbrengen pompput, VWA riol

INSPECTIEPUTTEN EN HULPSTUKKEN IT RIOL

- Aanbrengen inspectieput van beton, IT riol
- Aanbrengen inspectieput van PP, IT riol
- Aanbrengen uitstroomvoorziening HWA riol

INSPECTIEPUTTEN EN HULPSTUKKEN DRAINAGE

- Aanbrengen doorspuitput drainage

OVERWERKEN

- Aanbrengen kunststof beschoeiing

OVERZICHT

Schaal 1:8000

Legenda groenvoorzieningen, zie tekening 401 - 405

V.NR.	DATUM	GETEKEND	WIJZIGING

Hammerkaag 11 | 1741 LA Schagen | www.prommenz.nl | info@prommenz.nl

projectnummer	tekeningnummer	versie	blad
19055	BE_409	1.0	01 van 01

project
Toekomstbestendig maken Kruiswijn 1+2
te Julianadorp
onderwerp
Dam en kanosteiger

opdrachtgever
Gemeente Den Helder

ontwerper
R. Zwaanenburg
projectleider
M. Buurmans

paraaf
datum

status
Definitief
schaal
1:200

datum
11-05-2021
formaat
A1

paraaf
datum

paraaf
datum

paraaf
datum

een frisse blik op ruimte