


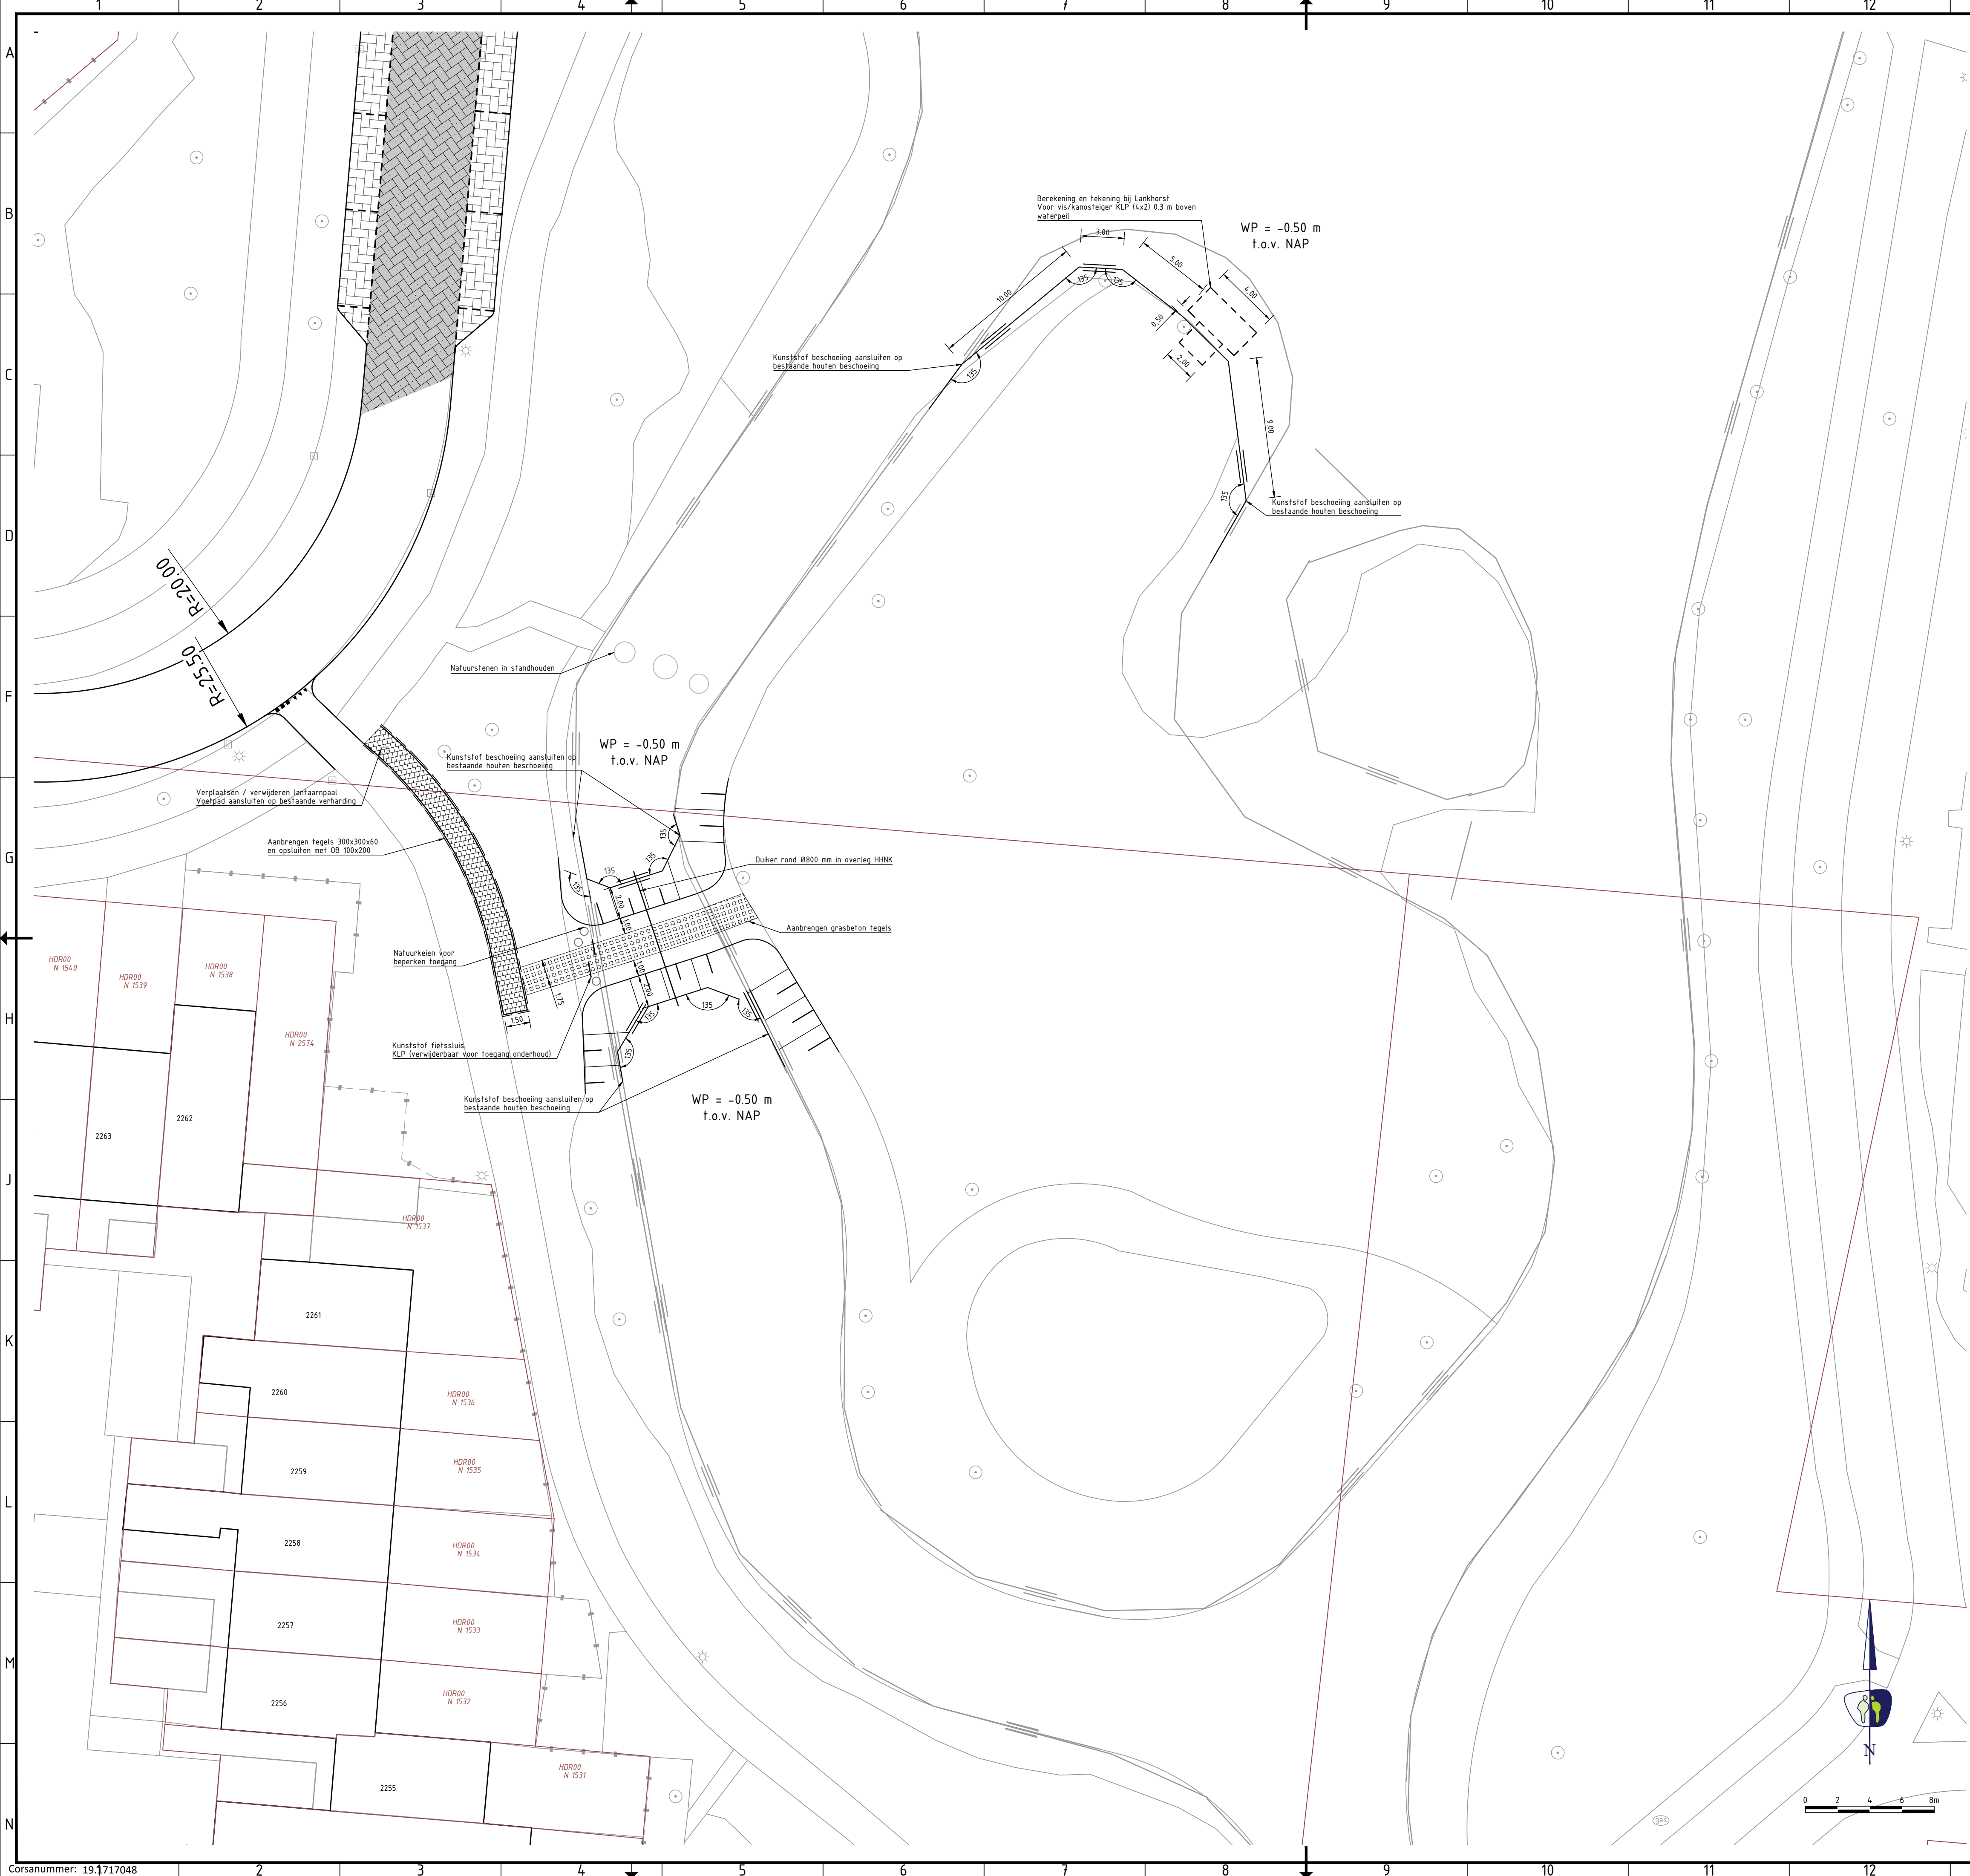

LEGENDA

ALGEMEEN

- Contouren BGT
- Kadastrale grenzen

GRONDWERK

- Talud, kruin
- Taludarcering

KANTOPSLUITINGEN

- Aanbrengen opsluitband 100x200 mm

ELEMENTENVERHARDING

BETONTEGELS

- Aanbrengen betontegels 300x300x60 mm, halfsteensverband

HALFVERHARDING

- Aanbrengen grasbetontegels 400x600 mm

OEVERWERKEN

- Aanbrengen kunststof beschoeiing

OPMERKINGEN

- maten in meters tenzij anders aangegeven
- hoogtematen in meters t.o.v. N.A.P.
- NB.: rekening houden met kabels en leidingen



OVERZICHT
Schaal 1:5000

W.N.	-	-	-
W.N.	-	-	-
W.N.	-	-	-
W.N.	-	-	-
W.N.	-	-	-
V.NR.	DATUM	GETEKEND	WIJZIGING



Hammerkaag 11 | 1741 LA Schagen | www.prommenz.nl | info@prommenz.nl

projectnummer	tekeningnummer	versie	blad
19055	DO_406	1.0	01
			van 01

project

Toekomstbestendig maken Kruiszwijn 1+2

te Julianadorp

onderwerp

Ontwerp Speeleiland

+ locatie steiger

opdrachtgever

Gemeente Den Helder

ontwerper

Y. Hekkema

projectleider

E. Groothuis

status

concept

schaal

1:200

datum

13-08-2019

formaat

A1

paraaf

datum

13-08-2019

paraaf

datum

13-08-2019

een frisse blik op ruimte