



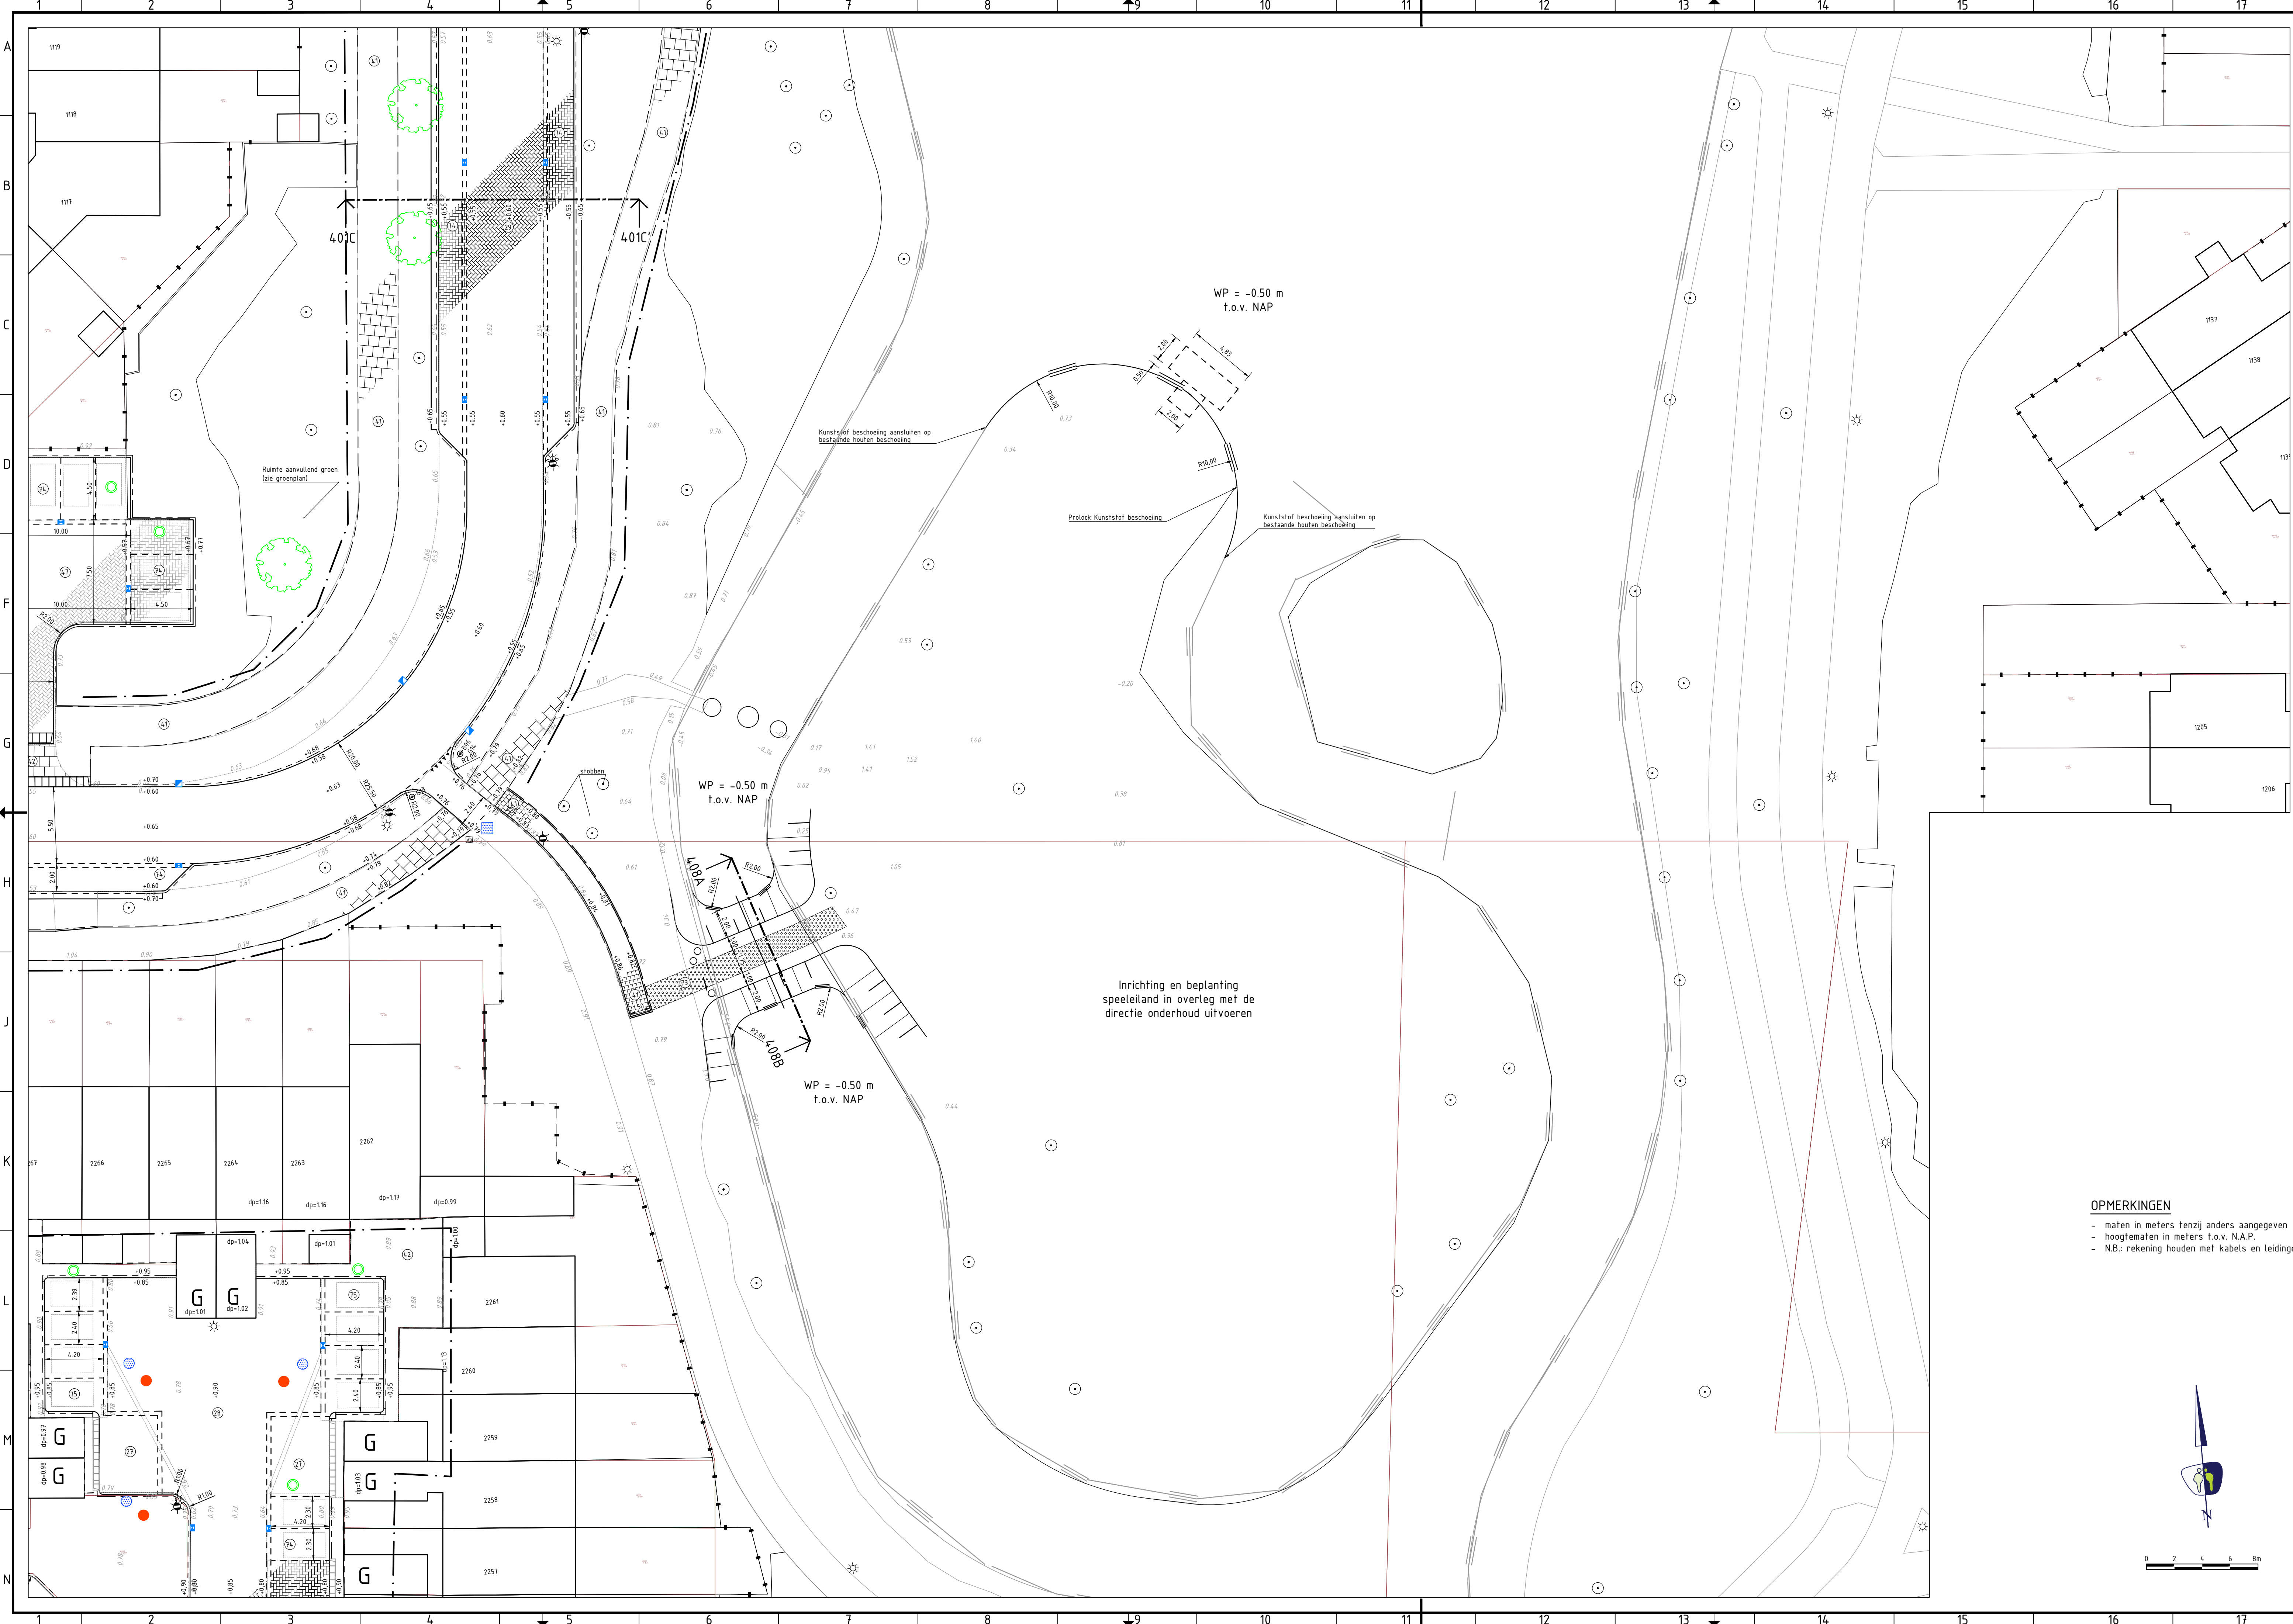

OPMERKINGEN

- maten in meters tenzij anders aangegeven
- hoogtematen in meters t.o.v. N.A.P.
- N.B.: rekening houden met kabels en leidingen

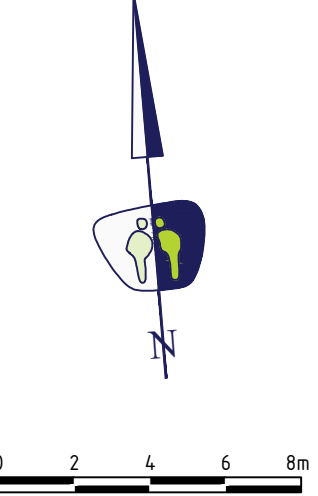

LEGENDA

ALGEMEEN

- Contouren BGT
- Werkgrens
- Kadastrale grenzen
- Aanleghoogte (t.o.v. N.A.P.)
- Kruiswijn huisnummers
- Materialisgrens
- Bestaande garage
- Bestaande carport

KANTOPSLUITINGEN

OPSLUITBANDEN

- Aanbrengen opsluitband 100x200 mm (indien mogelijk hergebruik)
- Aanbrengen opsluitband 120x250 mm
- Aanbrengen opsluitband 150x250 mm

TROTTOIRBANDEN

- Aanbrengen trottoirband 130/150x250 mm (indien mogelijk hergebruik)

RIJWIELPADBANDEN

- Aanbrengen rijwielpadband 40/120x250 mm

DIVERSEN

- Aanbrengen verlaagde band

INRIJBLOKKEN

- Aanbrengen inrijblokken 750x500 mm (links/midden/rechts) (hergebruik)
- Aanbrengen inrijblokken 750x300 mm (links/midden/rechts) (hergebruik)
- Aanbrengen mindervalide oprijt, 15-strekkende sbs waalformaat

ELEMENTEN

ELEMENTEN

- Aanbrengen bos drempel antraciet/wit met 4-grijze strekken
- Aanbrengen stootband 200x180x940 mm (1x rond)
- Aanbrengen verloopband 130/150x250 + 150x250 mm

ELEMENTENVERHARDING

BETONSTRAATSTENEN

- Aanbrengen betonstraatstenen kei formaat, elleboogverband, kleur heidepaars
- Aanbrengen betonstraatstenen kei formaat, keperverband, kleur heidepaars, fundering zand
- Aanbrengen betonstraatstenen kei formaat, keperverband, kleur heidepaars, fundering granulaat menggranulaat 0-32 mm
- Aanbrengen betonstraatstenen kei formaat, marking, kleur wit
- Aanbrengen betonstraatstenen kei formaat, molgoot

BETONTEGELS

- Aanbrengen betontegels 300x300x45 mm, halfsteensverband, kleur grijs
- Aanbrengen betontegels 300x300x60 mm, halfsteensverband, kleur grijs
- Aanbrengen dubbelklinkers 210x210x80 mm, halfsteensverband, kleur rood
- Aanbrengen achterpaden betontegels 300x300x45 mm, halfsteensverband
- Aanbrengen parkeertegel 300x300 mm
- Containeregel
- Aanbrengen haaiantegel 300x300 mm
- Aanbrengen rubbertegels 500x500x50 mm, blokverband, kleur antraciet
- Herstraten en -tegelen parkeerterrein

BITUMINEUZE VERHARDINGEN

- Aanbrengen asfaltverharding
- Aanbrengen asfaltverharding (rood)

OPEN VERHARDING

- Aanbrengen Keigrasstenen 450x450x100 mm, kleur antraciet
- Aanbrengen betonstraatstenen H20 stenen, elleboogverband, kleur antraciet
- Aanbrengen randlaway stenen, kleur antraciet

MARKERINGEN

ONONDERBROKEN MARKERINGEN

- Aanbrengen ononderbroken streep (10 cm breed) thermoplast

SPEELTOESTELLEN

- Aanbrengen speeltoeset

STRAATMEUBILAIR

- Aanbrengen paal van kunststof
- Aanbrengen verkeersbord (codering volgens RVV)
- Behouden picknicktafel
- Aanbrengen klappaal
- Handhaven straatpot brandkraan

OPENBARE VERLICHTING

MASTEN

- Lichtmast paaltop (door derden)

RIOLERINGEN

KOLKEN EN KOLKAANSLUITLEIDINGEN

- Aanbrengen straatkol 300x450 mm
- Aanbrengen trottoirkol 450x450 mm

INSPECTIEPUTTEN EN HULPSTUKKEN VWA RIOL

- Aanbrengen inspectieput van PP, VWA riol
- Aanbrengen pomput, VWA riol

INSPECTIEPUTTEN EN HULPSTUKKEN IT RIOL

- Aanbrengen inspectieput van beton, IT riol
- Aanbrengen inspectieput van PP, IT riol
- Aanbrengen uitstroomvoorziening HWA riol

INSPECTIEPUTTEN EN HULPSTUKKEN DRAINAGE

- Aanbrengen doorspuitput drainage

OEVERWERKEN

- Aanbrengen kunststof beschoeving

GROENVORZORIENINGEN

- Boom bestaand
- Boom nieuw
- Aanbrengen wortelscherm

OVERZICHT

Schaal 1:8000

PROMMENZ

projectnummer 190555 tekeningnummer BE_410 versie 2.0 blad 01 van 01

project Toekomstbestendig maken Kruiswijn 1+2 te Julianadorp onderwerp Speelleiland

opdrachtgever Gemeente Den Helder

status Definitief

datum 24-11-2021

formaat A1.1 (ISOA504)

ontwerper R. Zwaanenburg

projectleider M. Baumanns

paraaf

datum 24-11-2021

paraaf