


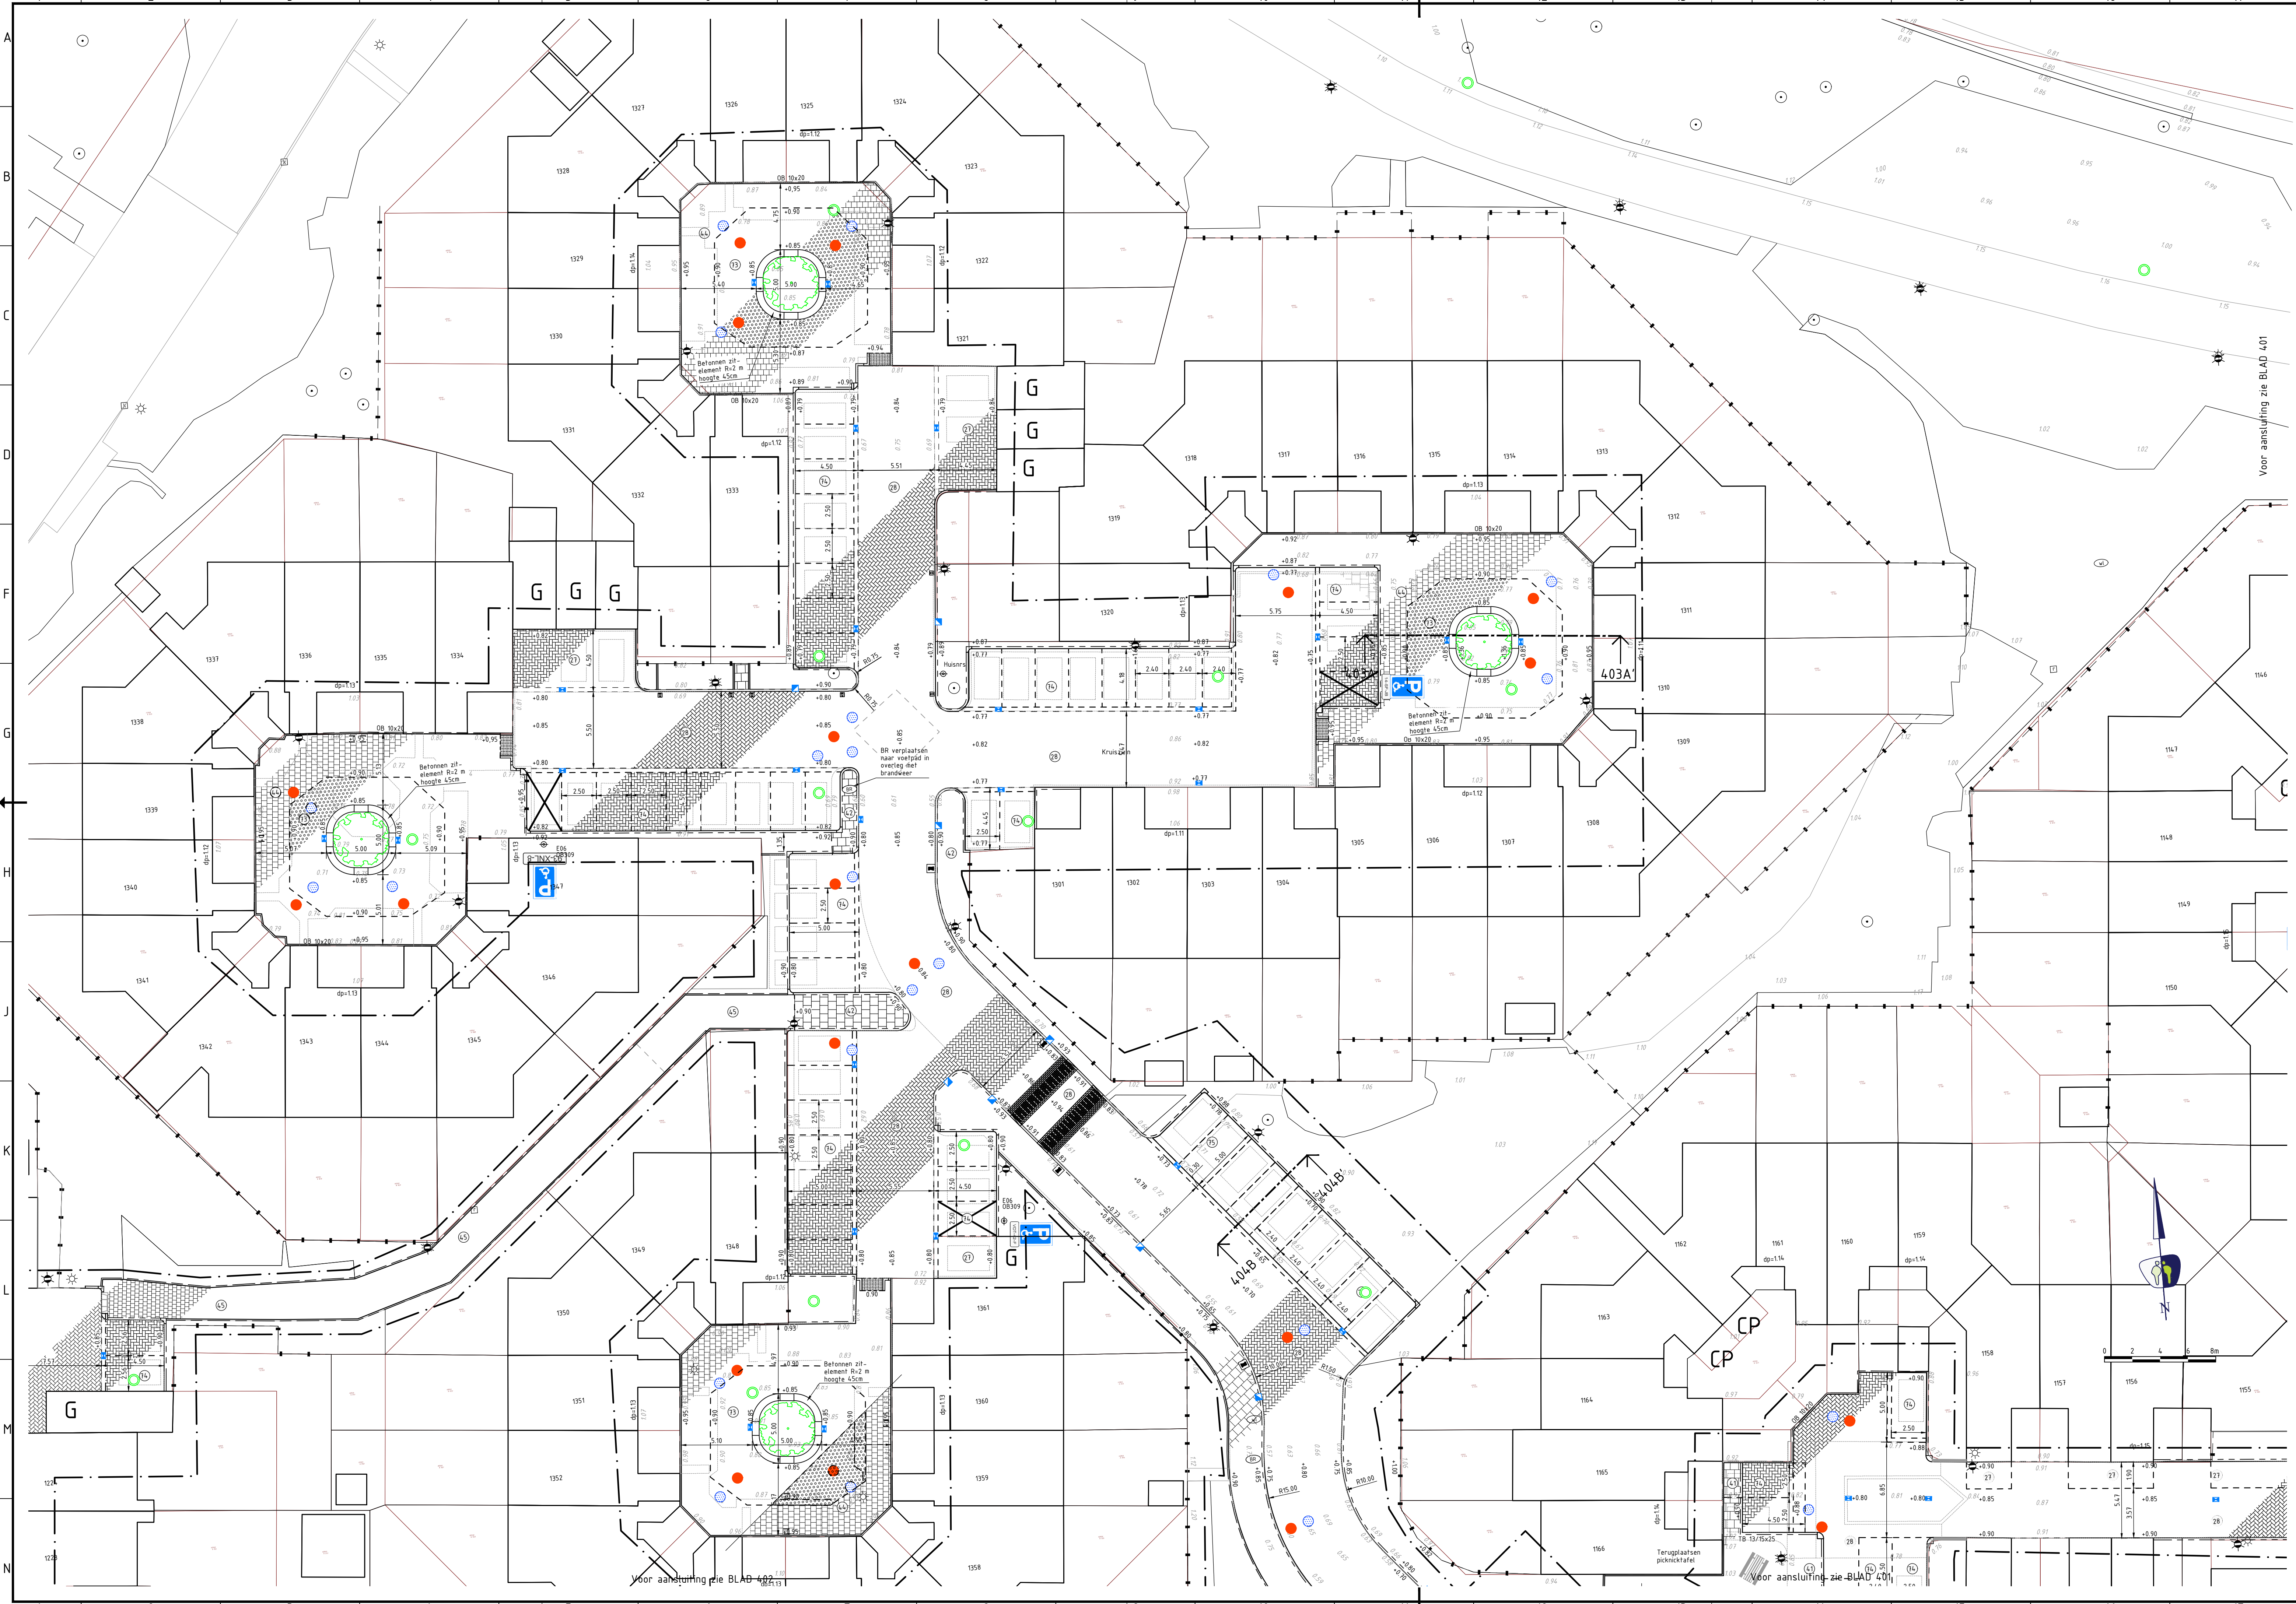

LEGENDA

ALGEMEEN

- Contouren BGT
- Wiergrens
- Kadastrale grenzen
- Aanlegheohte (t.o.v. N.A.P.)
- Kruiswin huisnummers
- Materialiagrens
- Bestaande garage
- Bestaande carport

KANTOPSLUITINGEN

OPSLUITBANDEN

- OB 10x20 Aanbrengen opsluitband 100x200 mm (indien mogelijk hergebruik)
- OB 12x25 Aanbrengen opsluitband 120x250 mm
- OB 15x25 Aanbrengen opsluitband 150x250 mm

TROTTOIRBANDEN

- TB 12/15x25 Aanbrengen trottoirband 130/150x250 mm (indien mogelijk hergebruik)

RIJWIELPADBANDEN

- RBP 4/10x25 Aanbrengen rijwielpadband 40/120x250 mm

DIVERSEN

- Aanbrengen verlaagde band

INRIJBLOKKEN

- Aanbrengen inrijblokken 750x500 mm (links/midden/rechts) (hergebruik)
- Aanbrengen inrijblokken 750x300 mm (links/midden/rechts) (hergebruik)
- Aanbrengen mindervalde oprit, 15-streken sbs waalformaat

ELEMENTEN

ELEMENTEN

- Aanbrengen bss drempel antraciet/wit met 4 grijze strekken
- Aanbrengen slootband 200x180x940 mm (1x rond)
- Aanbrengen verloopband 130/150x250 x 150x250 mm

ELEMENTENVERHARDING

BETONSTRAATSTENEN

- Aanbrengen betonstraatstenen keiformaat, elleboogverband, kleur heidepaars
- Aanbrengen betonstraatstenen keiformaat, keperverband, kleur heidepaars, fundering zand
- Aanbrengen betonstraatstenen keiformaat, keperverband, kleur heidepaars, fundering granulaat metrogranulaat 0-32 mm
- Aanbrengen betonstraatstenen keiformaat, marking, kleur wit
- Aanbrengen betonstraatstenen keiformaat, molgoot

BETONTEGELS

- Aanbrengen betontegels 300x300x45 mm, halfsteensverband, kleur grijs
- Aanbrengen betontegels 300x300x40 mm, halfsteensverband, kleur grijs
- Aanbrengen dubbelklinkers 210x210x80 mm, halfsteensverband, kleur rood
- Herleggen achterpaden betontegels 300x300x45 mm, halfsteensverband
- Aanbrengen parkeertegel 300x300 mm
- Continuïteit
- Aanbrengen haantandregels 300x300 mm
- Aanbrengen rubbertegels 500x500x50 mm, blokverband, kleur antraciet
- Herstraten en -tegelen parkeerterrein

BITUMINEUZE VERHARDINGEN

- Aanbrengen asfaltverharding
- Aanbrengen asfaltverharding (froot)

OPEN VERHARDING

- Aanbrengen Keigrasstenen 450x450x100 mm, kleur antraciet
- Aanbrengen betonstraatstenen H20 stenen, elleboogverband, kleur antraciet
- Aanbrengen randelway stenen, kleur antraciet

MARKERINGEN

ONONDERBROKEN MARKERINGEN

- Aanbrengen ononderbroken streep (10 cm breed) thermoplast

SPEELTOESTELLEN

- Aanbrengen speeltoestel

STRAATMEUBILAIR

- Aanbrengen paal van kunststof
- Aanbrengen verkeersbord (codering volgens RVV)
- Behouden picknicktafel
- Aanbrengen klappaal
- Handhaven straatpot brandkraan

OPENBARE VERLICHTING

MASTEN

- Lichtmast paaltop (door derden)

RIOLERINGEN

KOLKEN EN KOLKAANSLUITLEDINGEN

- Aanbrengen straatkolk 300x450 mm
- Aanbrengen trottoirkolk 450x450 mm

INSPECTIEPUTTEN EN HULPSTUKKEN VWA RIOL.

- Aanbrengen inspectieput van PP, VWA riol
- Aanbrengen pompput, VWA riol

INSPECTIEPUTTEN EN HULPSTUKKEN IT RIOL.

- Aanbrengen inspectieput van beton, IT riol
- Aanbrengen inspectieput van PP, IT riol
- Aanbrengen uitstroomvoorziening HWA riol

INSPECTIEPUTTEN EN HULPSTUKKEN DRAINAGE

- Aanbrengen doorsputput drainage

OEVERWERKEN

- Aanbrengen kunststof beschoeiing

GROENVORZORZIENINGEN

- Boom bestaand
- Boom nieuw
- Aanbrengen wortelscherm
- Taludcatering

OPMERKINGEN

- maten in meters tenzij anders aangegeven
- hoogten in meters t.o.v. N.A.P.
- NB: rekening houden met kabels en leidingen

OVERZICHT

Schaal 1:8000

V.NR	DATUM	GETEKEND	WIJZIGING
20	24-11-2021	Landman	Aanpassen nummering 28 en toevoegen 29 (zie Legenda) wegens verandering in fundatiesoort

projectnummer 190555

tekeningnummer BE_403

versie 2.0

blad 01 van 01

project Toekomstbestendig maken Kruiswin 1+2 te Julianadorp

onderwerp Verhardingen

Hof 13

opdrachtgever Gemeente Den Helder

status Definitief

datum 24-11-2021

formaat A1.1 (ISOA50)

ontwerper R. Zwaenenburg

projectleider M. Baumanns

paraaf

datum 24-11-2021

paraaf

aan tekening op tekening