


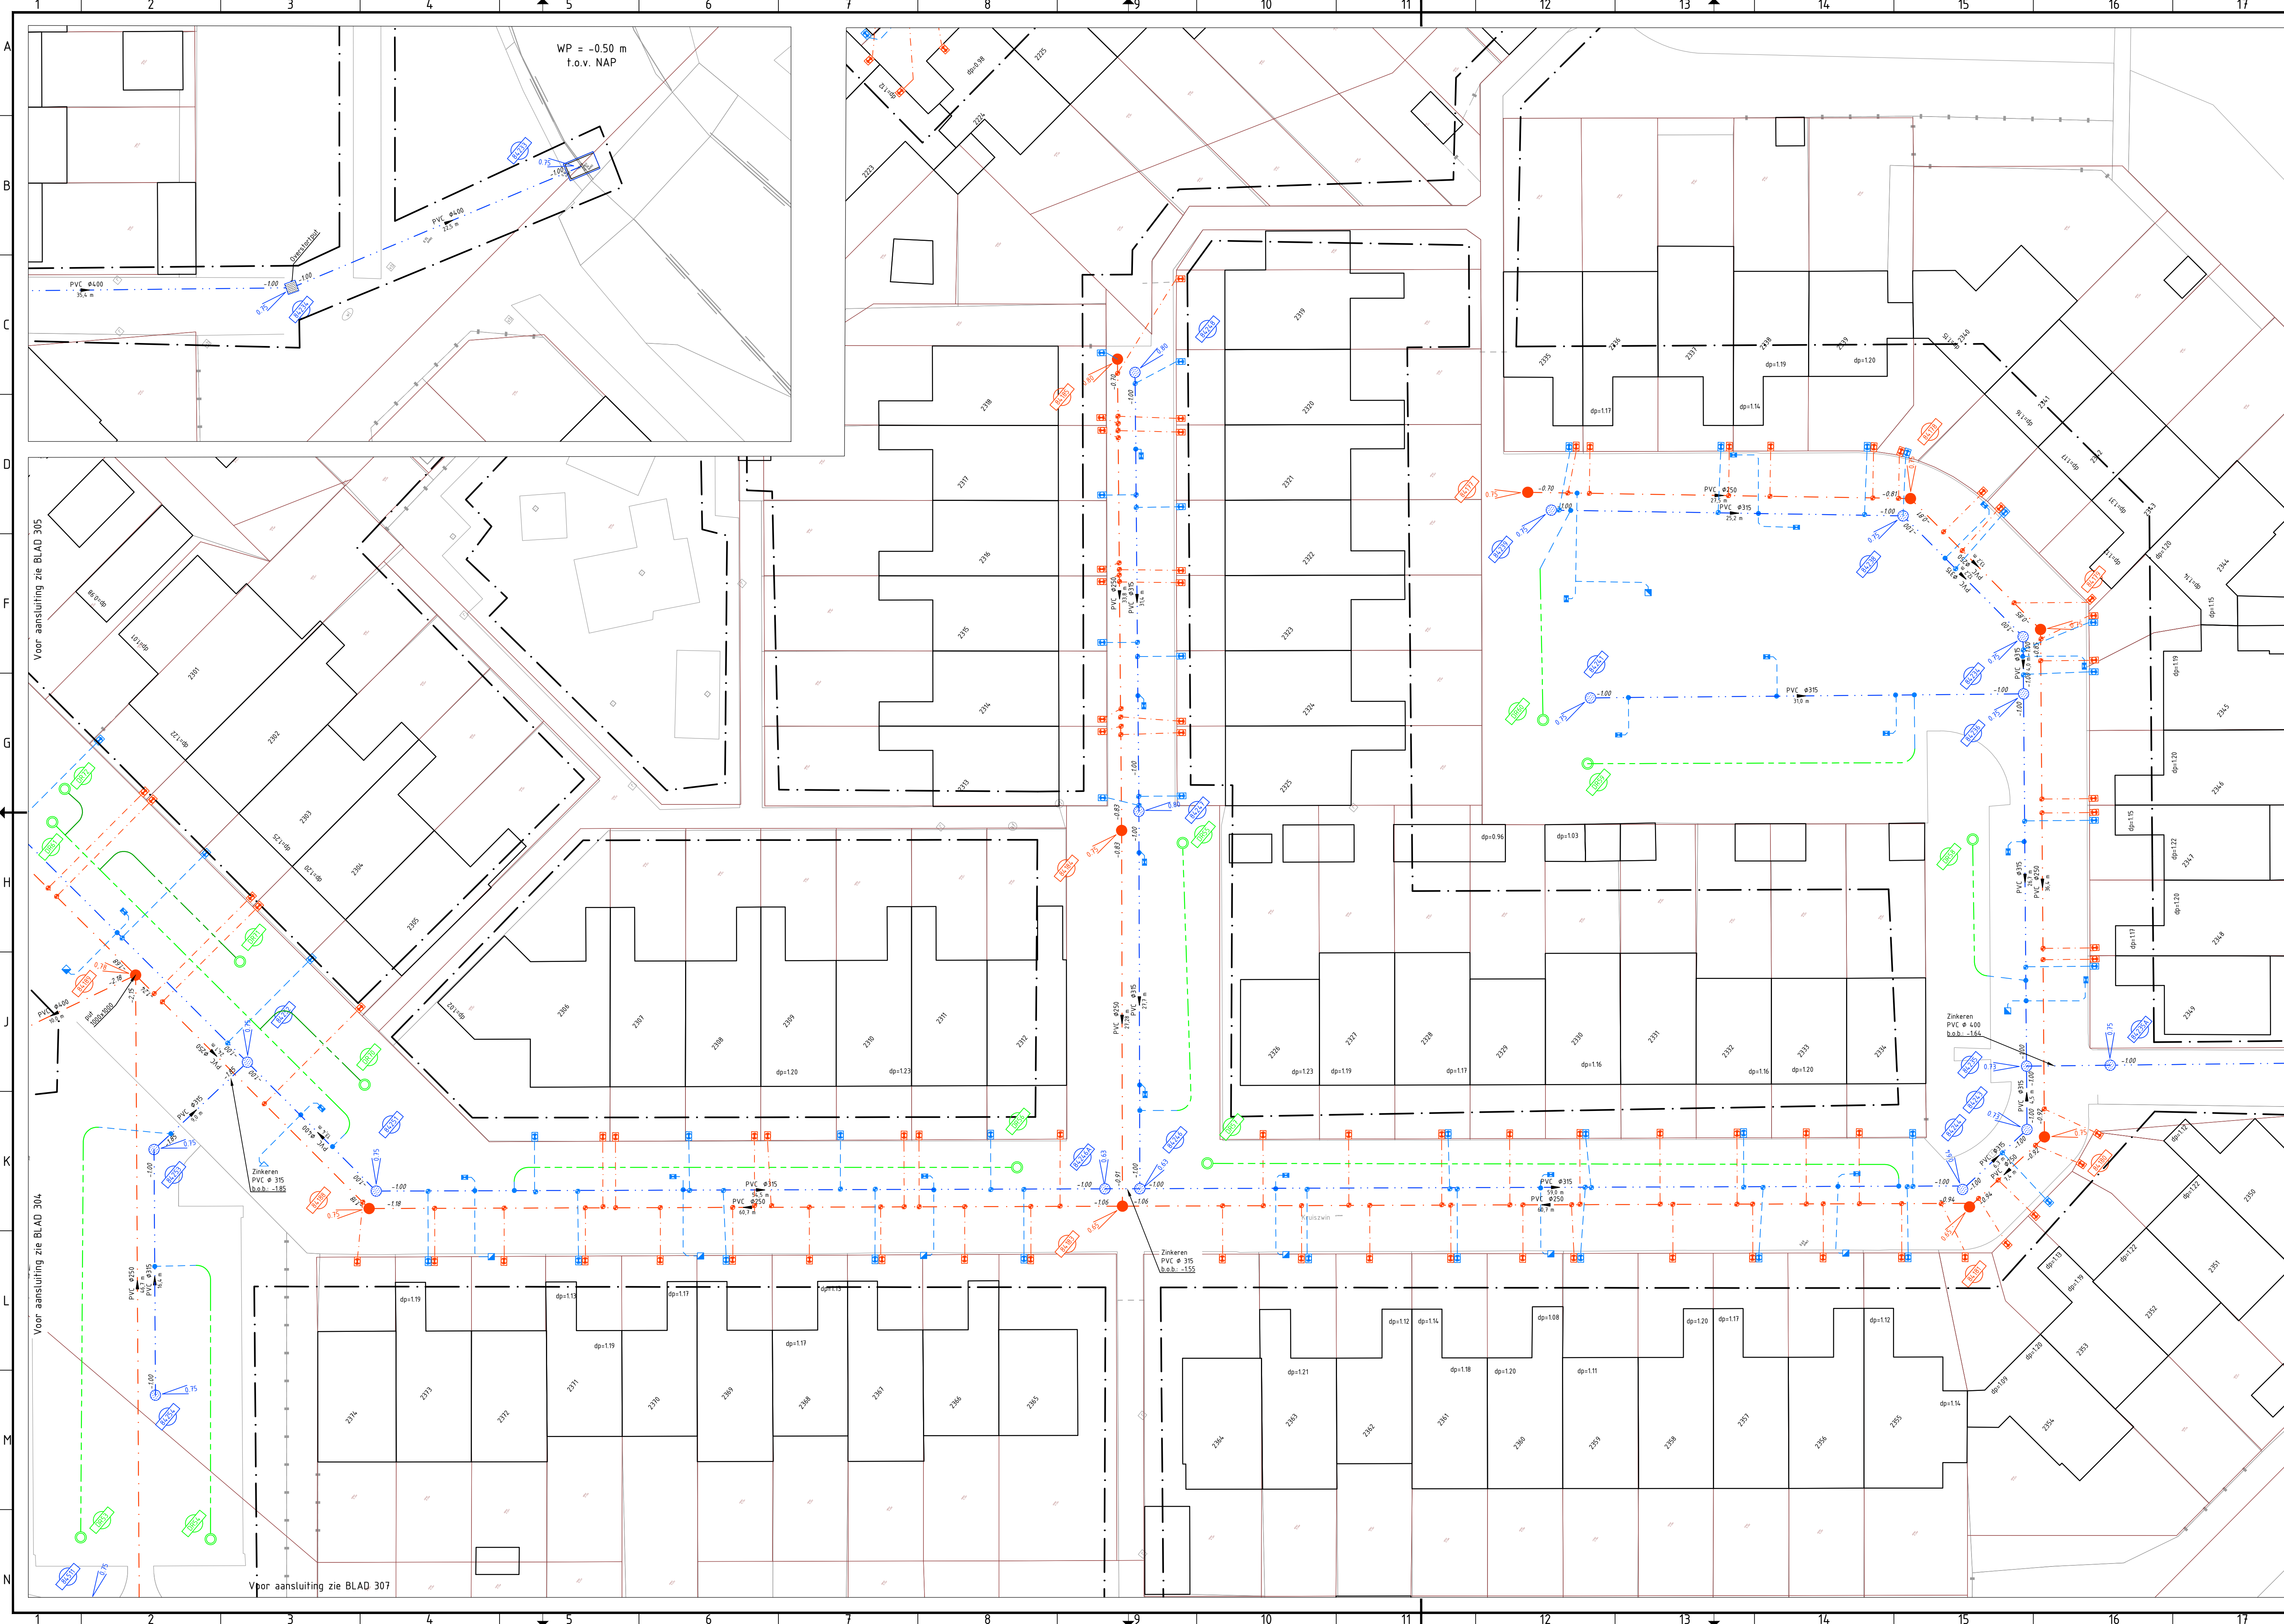

LEGENDA

ALGEMEEN

- Contouren GBKN
- Werkgrens
- Kadastrale grenzen
- As rijbaan
- Aanleghoogte (t.o.v. N.A.P.)

RIOLERINGEN

KOLKEN EN KOLKAANSLUITLEIDINGEN

- Aanbrengen straatkolk 300x450 mm met bladvanger
- Aanbrengen trottoirkolk 450x450 mm met bladvanger
- Aanbrengen kolkaansluitleiding, PVC Ø160 mm

HOOFDRIOOL VUILWATERAFVOER (VWA) - PVC

- Aanbrengen VWA riool, PVC Ø250 mm, incl. strenglengte en stroomrichting
- Aanbrengen VWA riool, PVC Ø315 mm, incl. strenglengte en stroomrichting
- Aanbrengen VWA riool, PVC Ø400 mm, incl. strenglengte en stroomrichting

HUISAANSLUITLEIDINGEN VWA RIOOL

- Aanbrengen huisaansluitleiding VWA riool, PVC Ø125 mm

HOOFDRIOOL INFILTRATIEWATERAFVOER (DT) - PVC

- Aanbrengen DT riool, PVC Ø315 mm, incl. strenglengte en stroomrichting
- Aanbrengen DT riool, PVC Ø400 mm, incl. strenglengte en stroomrichting

HOOFDRIOOL INFILTRATIEWATERAFVOER (DT) - BETON

- Aanbrengen DT riool, beton Ø500 mm geperft., incl. strenglengte en stroomr.
- Aanbrengen DT riool, beton Ø600 mm, geperft. incl. strenglengte en stroomr.

HUISAANSLUITLEIDINGEN HWA RIOOL

- Aanbrengen aansluitleiding drainage, PVC Ø160 mm
- Aanbrengen huisaansluitleiding HWA riool, PVC Ø125 mm

INSPECTIEPUTTEN EN HULPSTUKKEN VWA RIOOL

- Aanbrengen inspectieput van PP, VWA riool (Ø800)
- Aanbrengen pompput, VWA riool (door derden)
- Putlabel met putkophoogte (t.o.v. N.A.P.) en putnummer

INSPECTIEPUTTEN EN HULPSTUKKEN DT RIOOL

- Aanbrengen inspectieput van beton, DT riool (Ø800 tenzij anders vermeld)
- Aanbrengen inspectieput van PP, DT riool (Ø800)
- Putlabel met putkophoogte (t.o.v. N.A.P.) en putnummer

Aanbrengen uitstroomvoorziening HWA riool

DRAINAGEBUIZEN

- Aanbrengen drainagebuis, PVC Ø160 mm b.o.b. N.A.P. -0.50

INSPECTIEPUTTEN EN HULPSTUKKEN DRAINAGE

- Aanbrengen doorspuitput drainage
- Putnummer


KABELS EN LEIDINGEN AANBRENGEN

RIOLERINGEN

- Aanbrengen persleiding door derden (ligging indicatief)

OPMERKINGEN

- maten in meters tenzij anders aangegeven
- hoogtematen in meters t.o.v. N.A.P.
- NB: rekening houden met kabels en leidingen

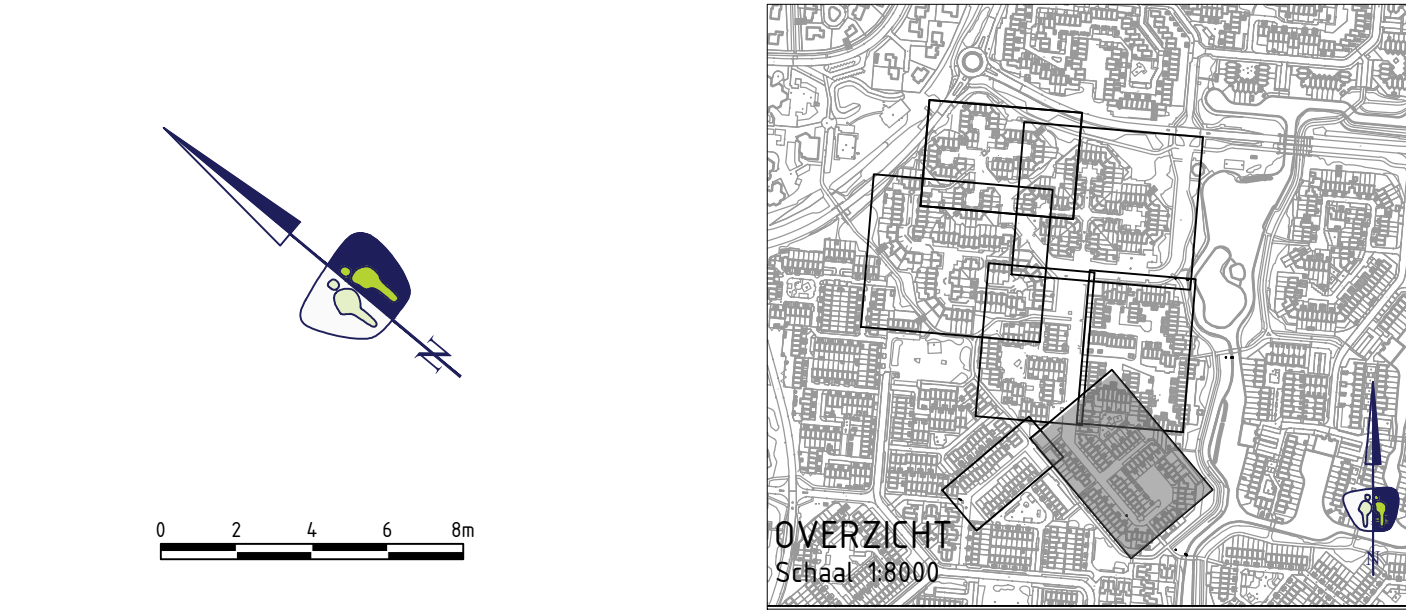

##	-	-	-
##	-	-	-
##	-	-	-
##	-	-	-
Z.O.	24-11-2021	I. Landman	Aanpassen huisaansluitingen van 160 mm naar 125 mm (zie Legenda)
V.NR.	DATUM	GETEKEND	WIJZIGING

projectnummer 19055

tekeningnummer BE_306

versie 2.0

blad 01 van 01

project Toekomstbestendig maken Kruiswijn 1+2 te Julianadorp

onderwerp Riolerings Hof 23

opdrachtgever Gemeente Den Helder

status Definitief

datum 24-11-2021

formaat A1.1 (ISOA4)

ontwerper R. Zwaanenburg

paraaf M. Baumanns

datum 24-11-2021

paraaf