


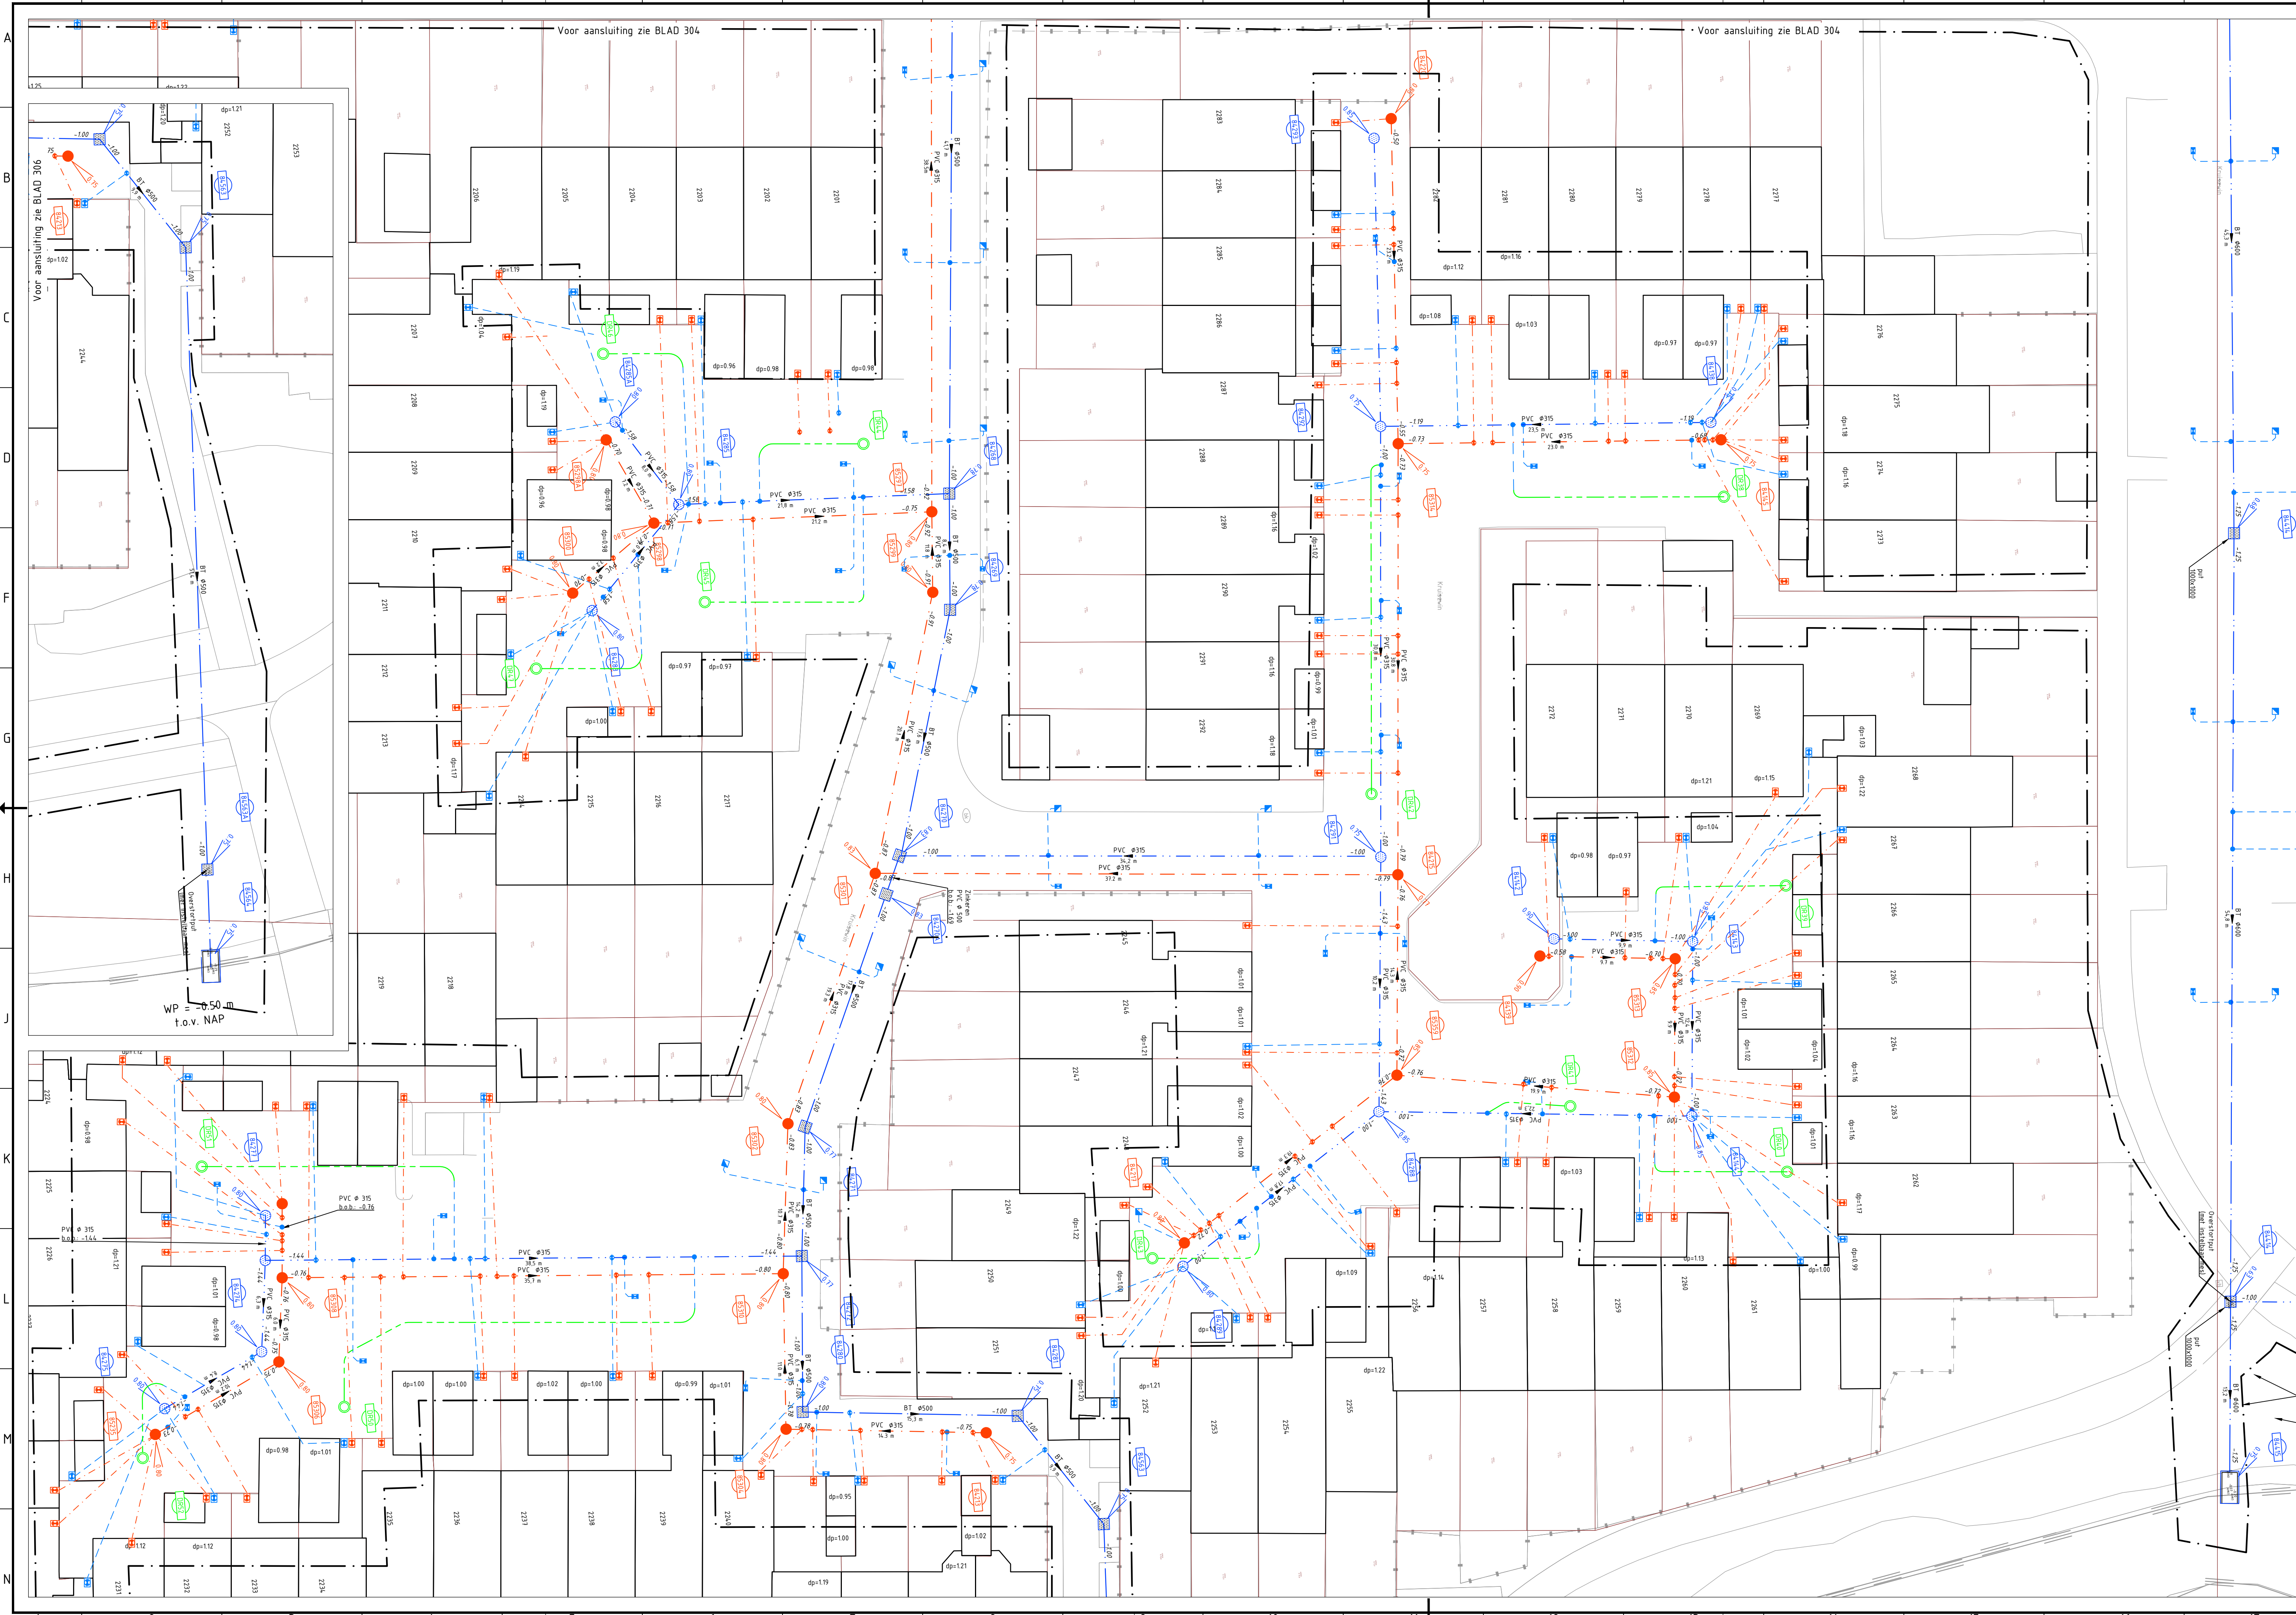

### LEGENDA

#### ALGEMEEN

- Contouren GBKN
- Werkgrens
- Kadastrale grenzen
- As rijbaan
- Aanleghoogte (t.o.v. N.A.P.)

#### RIOLERINGEN

##### KOLKEN EN KOLKAANSLUITLEIDINGEN

- Aanbrengen straatkolk 300x450 mm met bladvanger
- Aanbrengen trottoirkolk 450x450 mm met bladvanger
- Aanbrengen kolk aansluitleiding, PVC Ø160 mm

##### HOOFDRIOL VUILWATERAFVOER (VWA) - PVC

- Aanbrengen VWA riool, PVC Ø250 mm, incl. strenglengte en stroomrichting
- Aanbrengen VWA riool, PVC Ø315 mm, incl. strenglengte en stroomrichting
- Aanbrengen VWA riool, PVC Ø400 mm, incl. strenglengte en stroomrichting

##### HUISAANSLUITLEIDINGEN VWA RIOOL

- Aanbrengen huisaansluitleiding VWA riool, PVC Ø125 mm GEWIJZIGD
- HOOFDRIOL INFILTRATIEWATERAFVOER (DT) - PVC
- Aanbrengen DT riool, PVC Ø315 mm, incl. strenglengte en stroomrichting
- Aanbrengen DT riool, PVC Ø400 mm, incl. strenglengte en stroomrichting

##### HOOFDRIOL INFILTRATIEWATERAFVOER (DT) - BETON

- Aanbrengen DT riool, beton Ø500 mm geperft., incl. strenglengte en stroom.
- Aanbrengen DT riool, beton Ø600 mm, geperft. incl. strenglengte en stroom.

##### HUISAANSLUITLEIDINGEN HWA RIOOL

- Aanbrengen aansluitleiding drainage, PVC Ø160 mm
- Aanbrengen huisaansluitleiding HWA riool, PVC Ø125 mm GEWIJZIGD

#### INSPECTIEPUTTEN EN HULPSTUKKEN VWA RIOOL

- Aanbrengen inspectieput van PP, VWA riool (Ø800)
- Aanbrengen pompput, VWA riool (door derden)
- Putlabel met putkophoogte (t.o.v. N.A.P.) en putnummer

#### INSPECTIEPUTTEN EN HULPSTUKKEN DT RIOOL

- Aanbrengen inspectieput van beton, DT riool (Ø800 tenzij anders vermeld)
- Aanbrengen inspectieput van PP, DT riool (Ø800)
- Putlabel met putkophoogte (t.o.v. N.A.P.) en putnummer

#### Aanbrengen uitstroomvoorziening HWA riool

#### DRAINAGEBUIZEN

- Aanbrengen drainagebuis, PVC Ø160 mm b.o.b. N.A.P. -0.50

#### INSPECTIEPUTTEN EN HULPSTUKKEN DRAINAGE

- Aanbrengen doorsputput drainage
- Putnummer

#### KABELS EN LEIDINGEN AANBRENGEN

##### RIOLERINGEN

- Aanbrengen persleiding door derden (ligging indicatief)

#### OPMERKINGEN

- maten in meters tenzij anders aangegeven
- hoogtematen in meters t.o.v. N.A.P.
- NB: rekening houden met kabels en leidingen

|      |            |          |                                                                  |
|------|------------|----------|------------------------------------------------------------------|
| N.N. | -          | -        | -                                                                |
| N.N. | -          | -        | -                                                                |
| N.N. | -          | -        | -                                                                |
| N.N. | -          | -        | -                                                                |
| Z.O. | 24-11-2021 | Landman  | Aanpassen huisaansluitingen van 160 mm naar 125 mm (zie Legenda) |
| V.NR | DATUM      | GETEKEND | WIJZIGING                                                        |

**PROMMENZ**

projectnummer  
19055

tekeningnummer  
\_BE\_305

versie  
2.0

blad  
01

van  
01

project  
Toekomstbestendig maken Kruiswijn 1+2  
te Julianadorp

onderwerp  
Riolering  
Hof 22

opdrachtgever  
Gemeente Den Helder

status  
Definitief

datum  
24-11-2021

schaal  
1:200

formaat  
A1.1 (ISOA4)

ontwerper  
R. Zwaanenburg

paraaf

projectleider  
M. Baumanns

paraaf

datum  
24-11-2021

paraaf

aanpak  
vanaf

aanpak