


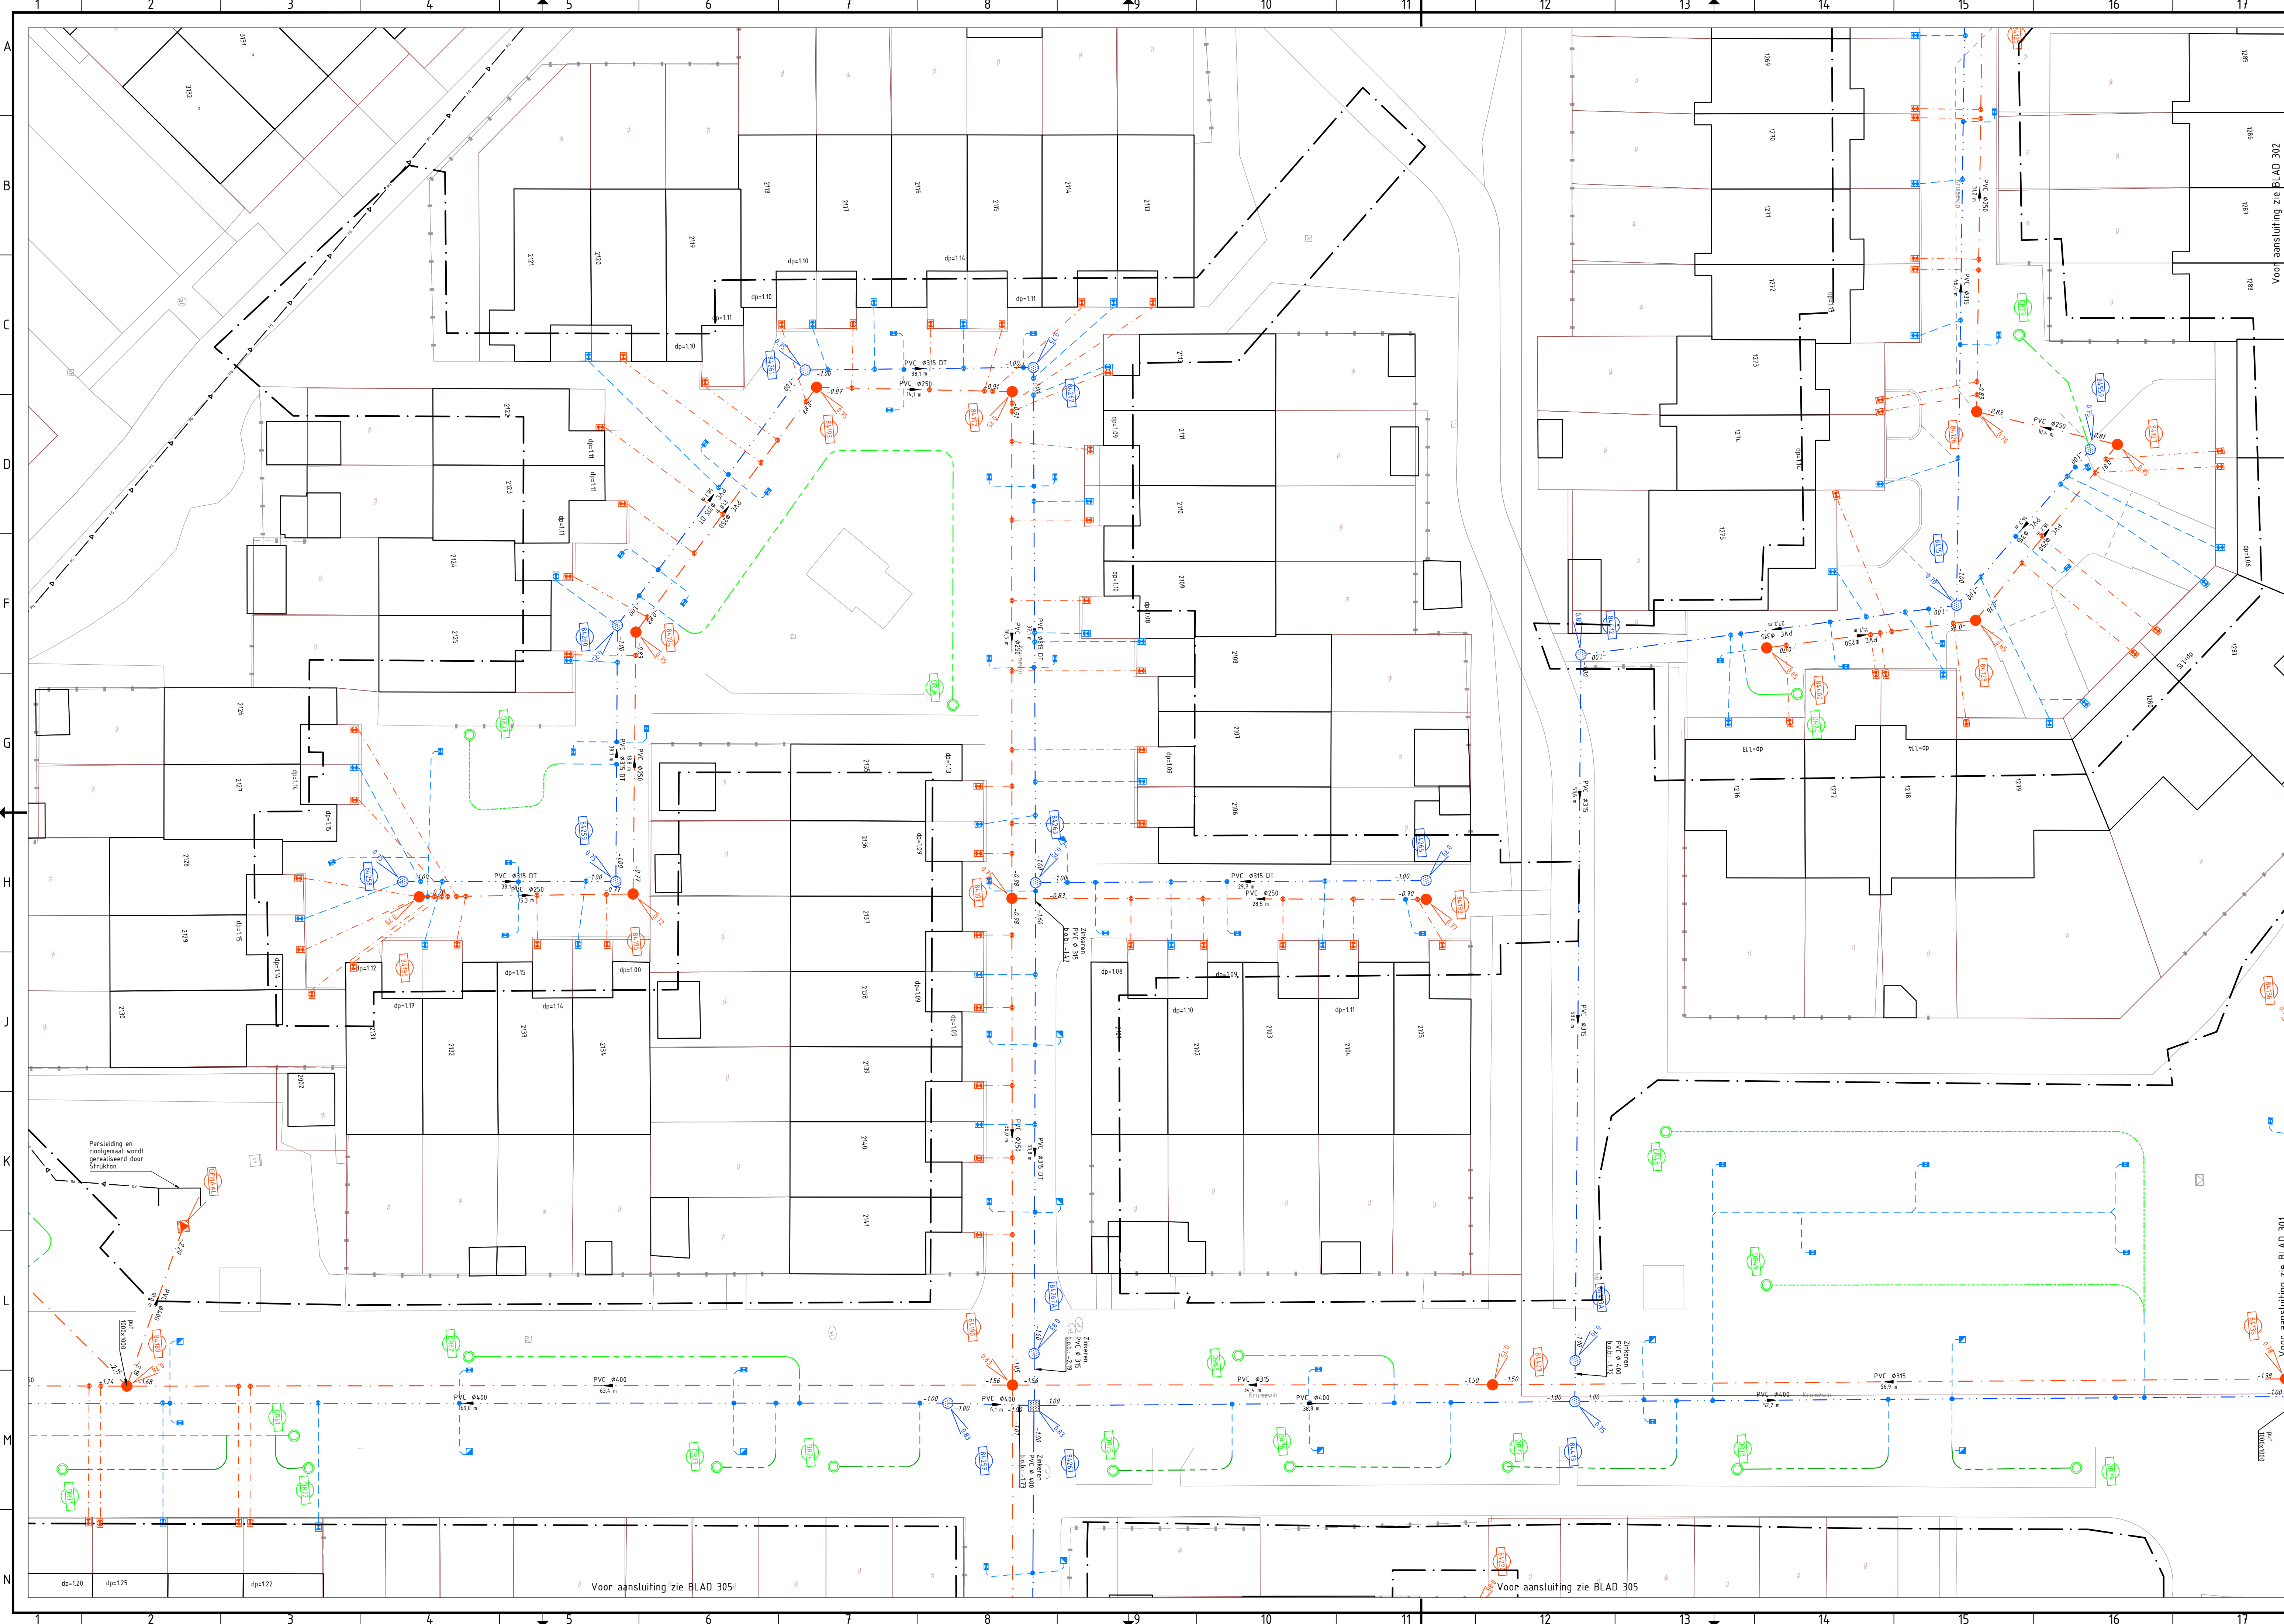

LEGENDA

ALGEMEEN

- Contouren GBKN
- Werkgrens
- Kadastrale grenzen
- As rijbaan
- Aanleghoogte (t.o.v. N.A.P.)

RIOLERINGEN

KOLKEN EN KOLKAANSLUITLEIDINGEN

- Aanbrengen straatkolk 300x450 mm met bladvanger
- Aanbrengen trottoirkolk 450x450 mm met bladvanger
- Aanbrengen kolkaansluitleiding, PVC Ø160 mm

HOOFDRIOL VUILWATERAFVOER (VWA) - PVC

- Aanbrengen VWA riol, PVC Ø250 mm, incl. strenglengte en stroomrichting
- Aanbrengen VWA riol, PVC Ø315 mm, incl. strenglengte en stroomrichting
- Aanbrengen VWA riol, PVC Ø400 mm, incl. strenglengte en stroomrichting

HUISAANSLUITLEIDINGEN VWA RIOL

- Aanbrengen huisaansluitleiding VWA riol, PVC Ø125 mm

HOOFDRIOL INFILTRATIEWATERAFVOER (DT) - PVC

- Aanbrengen DT riol, PVC Ø315 mm, incl. strenglengte en stroomrichting
- Aanbrengen DT riol, PVC Ø400 mm, incl. strenglengte en stroomrichting

HOOFDRIOL INFILTRATIEWATERAFVOER (DT) - BETON

- Aanbrengen DT riol, beton Ø500 mm geperft., incl. strenglengte en stroom.
- Aanbrengen DT riol, beton Ø600 mm, geperft. incl. strenglengte en stroom.

HUISAANSLUITLEIDINGEN HWA RIOL

- Aanbrengen huisaansluitleiding drainage, PVC Ø160 mm

INSPECTIEPUTTEN EN HULPSTUKKEN VWA RIOL

- Aanbrengen inspectieput van PP, VWA riol (Ø800)
- Aanbrengen pompput, VWA riol (door derden)
- Putlabel met putkophoogte (t.o.v. N.A.P.) en putnummer

INSPECTIEPUTTEN EN HULPSTUKKEN DT RIOL

- Aanbrengen inspectieput van beton, DT riol (Ø800 tenzij anders vermeld)
- Aanbrengen inspectieput van PP, DT riol (Ø800)
- Putlabel met putkophoogte (t.o.v. N.A.P.) en putnummer

Aanbrengen uitstroomvoorziening HWA riol

DRAINAGEBUIZEN

- Aanbrengen drainagebuis, PVC Ø160 mm b.o.b. N.A.P. -0.50

INSPECTIEPUTTEN EN HULPSTUKKEN DRAINAGE

- Aanbrengen doorsputput drainage
- Putnummer


KABELS EN LEIDINGEN AANBRENGEN

RIOLERINGEN

- Aanbrengen persleiding door derden (ligging indicatief)

OPMERKINGEN

- maten in meters tenzij anders aangegeven
- hoogtematen in meters t.o.v. N.A.P.
- NB: rekening houden met kabels en leidingen

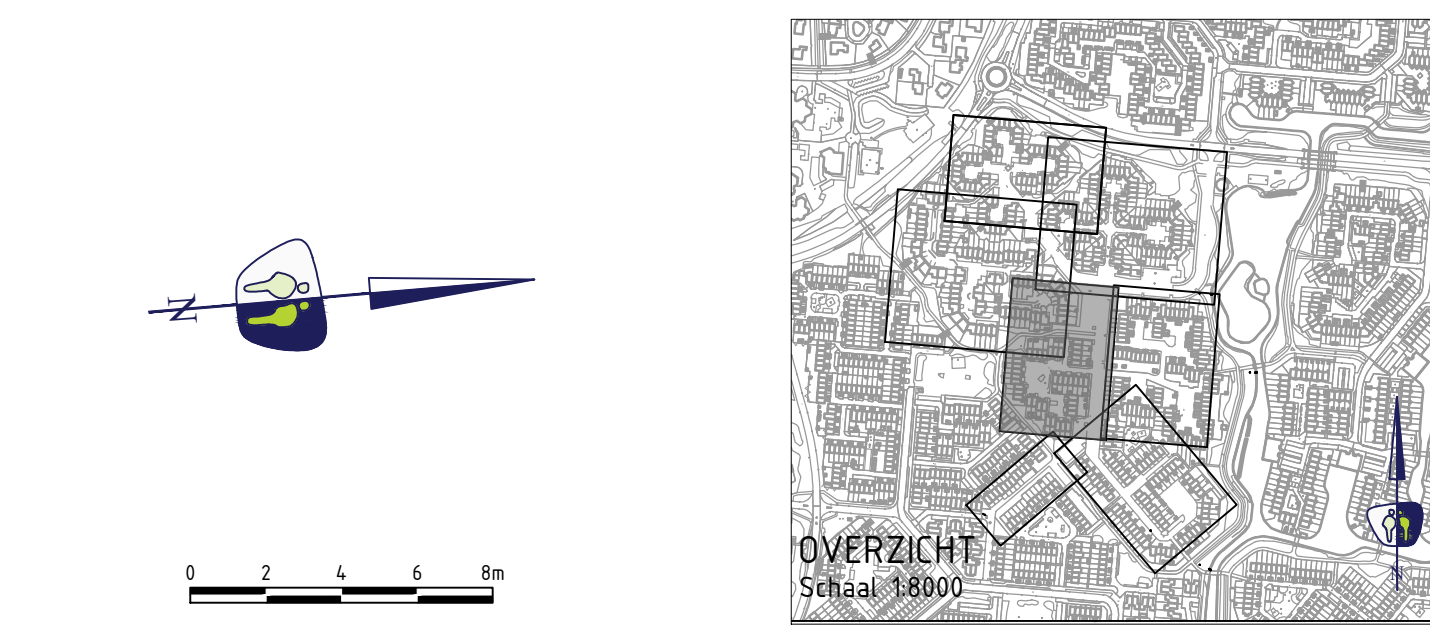

N.N.	-	-	-
N.N.	-	-	-
N.N.	-	-	-
N.N.	-	-	-
Z.O.: 24-11-2021 1. Landman Aanpassen huisaansluitingen van 160 mm naar 125 mm (zie Legenda)			
V.NR	DATUM	GETEKEND	WIJZIGING

project
Toekomstbestendig maken Kruiswin 1+2
te Julianadorp
onderwerp
Riolering
Hof 21
opdrachtgever
Gemeente Den Helder

Harmerkaag 11 • 1741 LA Schagen • www.prommenz.nl • info@prommenz.nl

projectnummer	19055	tekeningnummer	_BE_304	versie	2.0	blad	01
				status	Definitief	datum	24-11-2021
				schaal	1:200	formaat	A1.1 (ISOA50)
				ontwerper	R. Zwaanenburg	paraaf	24-11-2021
				projectleider	M. Baumanns	paraaf	24-11-2021

een frisse kijk op ruimte