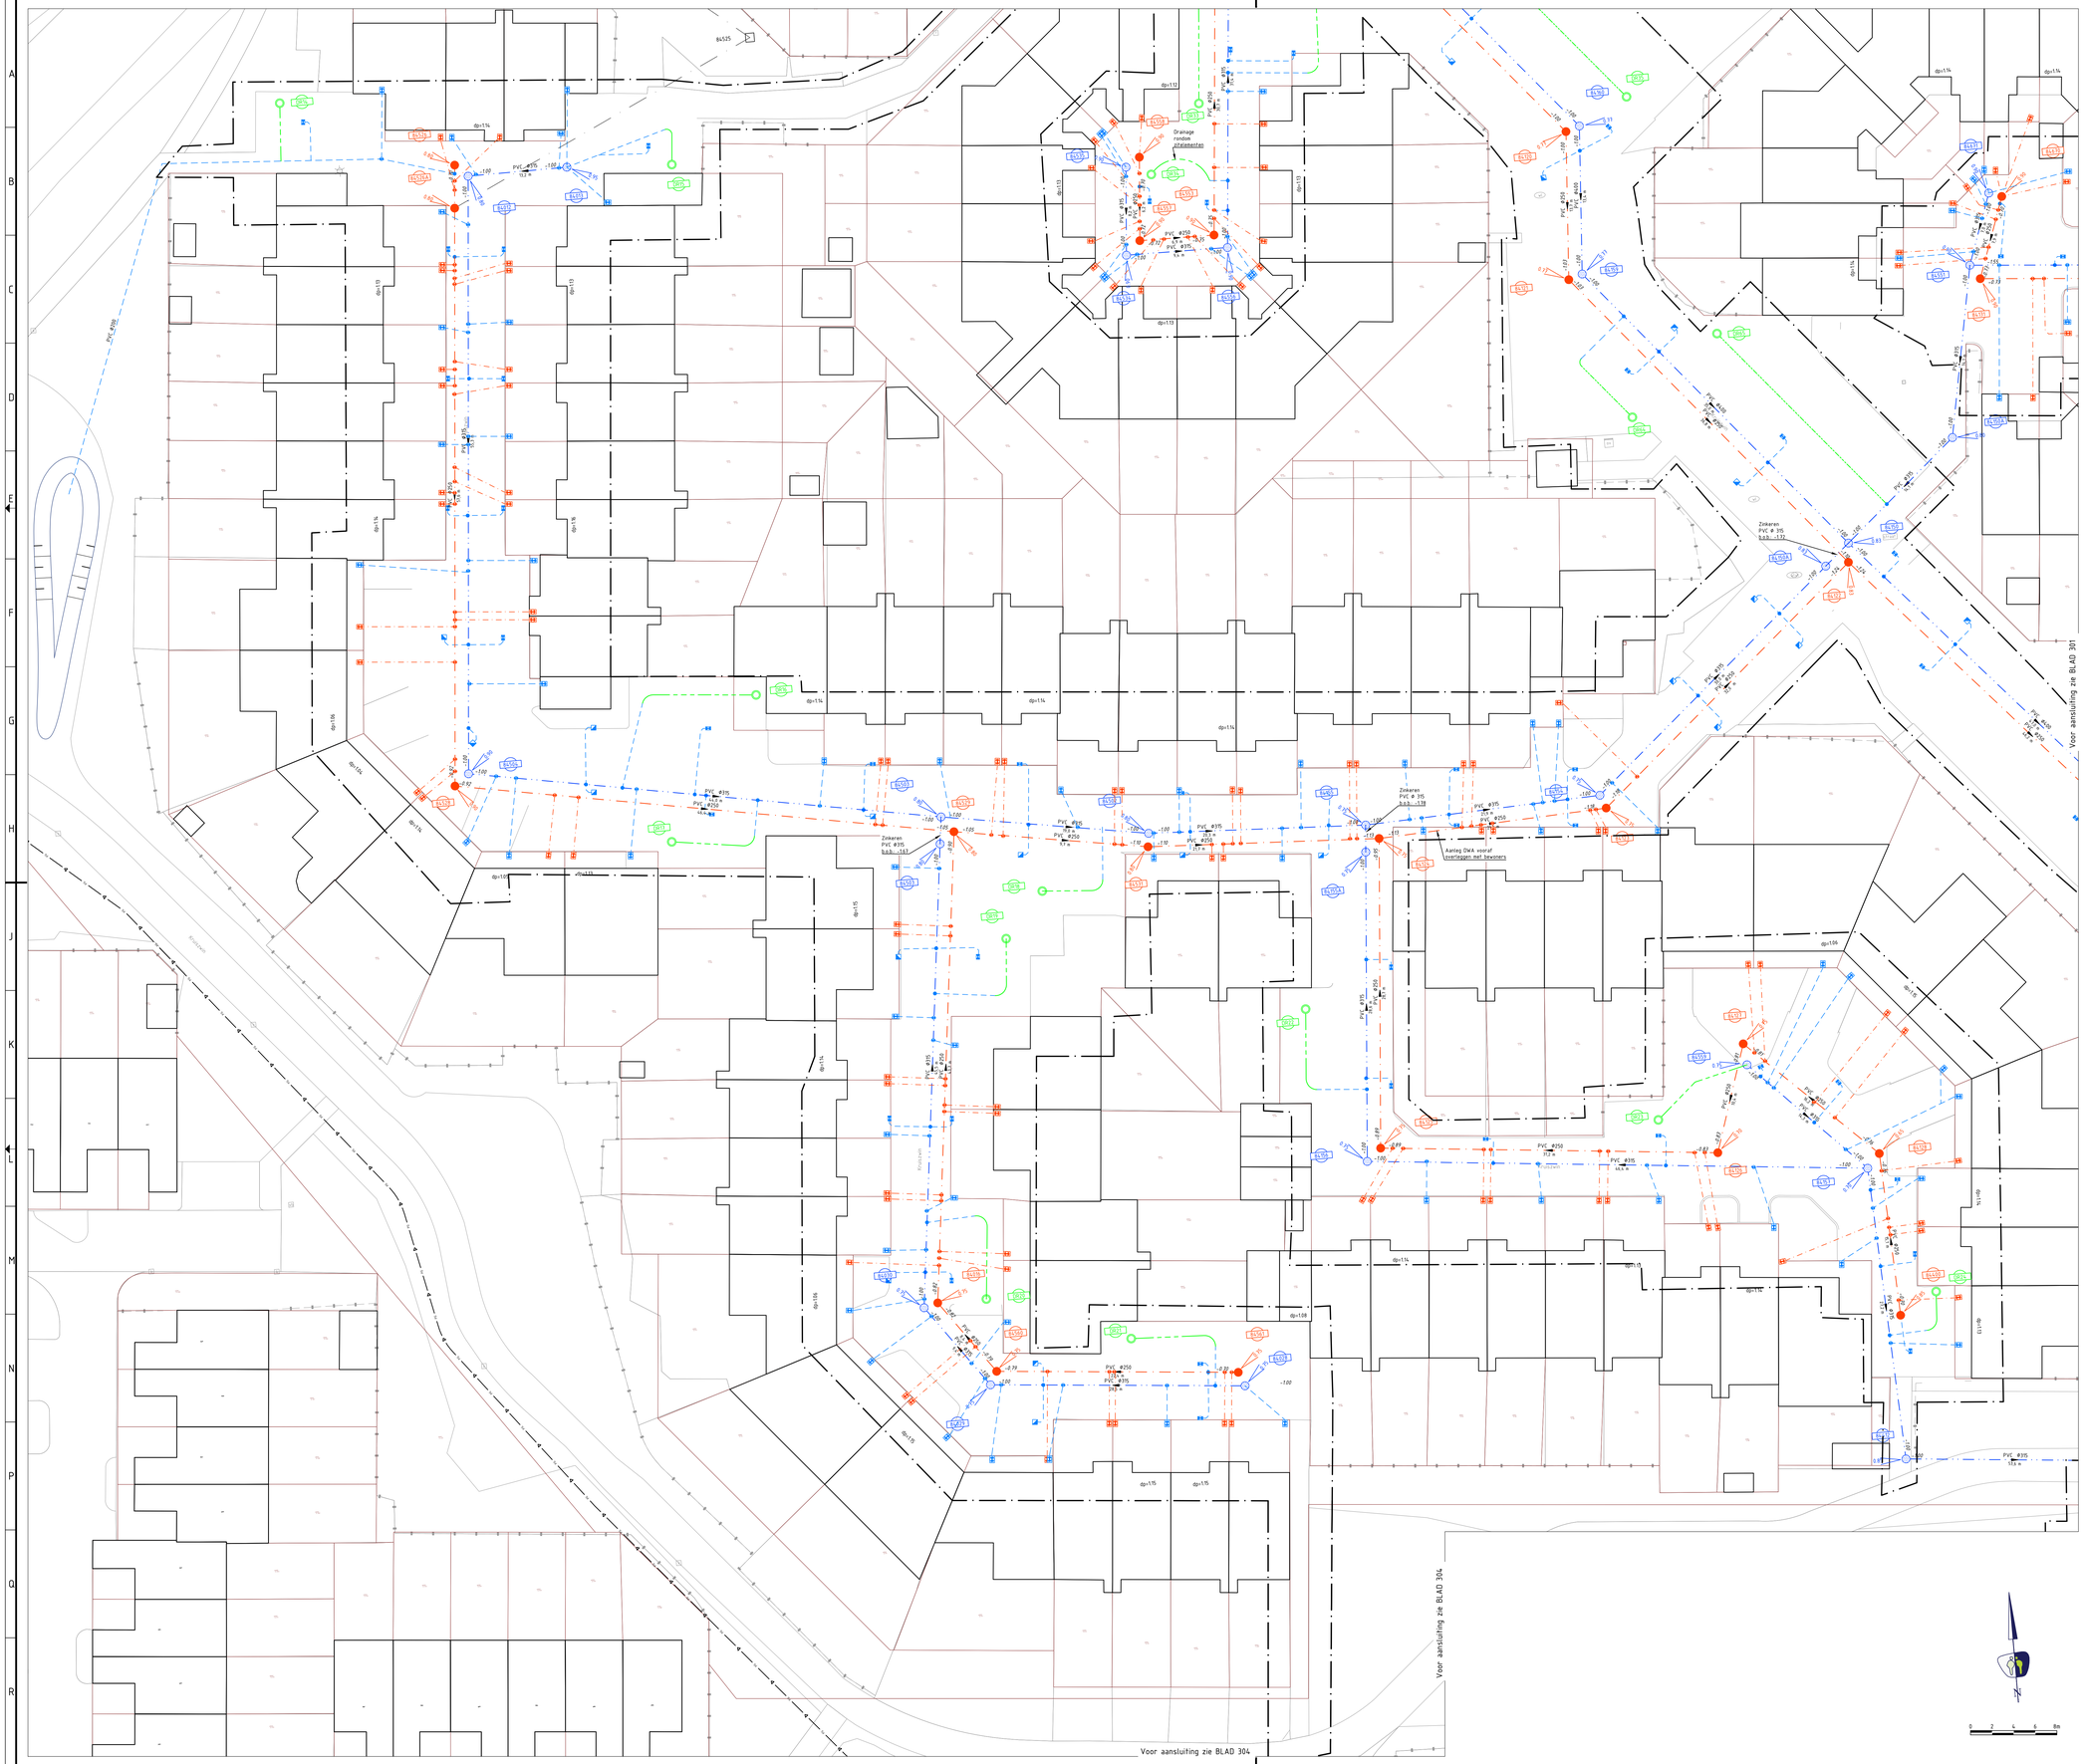
Voor aansluiting zie BLAD 301
Voor aansluiting zie BLAD 304
Voor aansluiting zie BLAD 304
Kruiszwin
Kruiszwin
Kruiszwin