



LEGENDA

ALGEMEEN

- Contouren GBKN
- Werkgrens
- Kadastrale grenzen
- As rijbaan
- Bestaande hoogte (t.o.v. N.A.P.)

KANTOPSLUITINGEN

- Verwijderen opsluitband 100x200 mm
- Verwijderen trottoirband 130/150x250 mm

BITUMINEUZE VERHARDINGEN

- Verwijderen asfaltverharding (rood)

RIOLERINGEN

- Verwijderen HWA riool, beton Ø400 mm, incl. strenglengte en stroomrichting
- Verwijderen VWA riool, beton Ø300 mm, incl. strenglengte en stroomrichting
- Verwijderen inspectieput van beton, HWA riool
- Putlabel met putkophoogte (t.o.v. N.A.P.) en putnummer
- Verwijderen inspectieput van beton, VWA riool
- Putlabel met putkophoogte (t.o.v. N.A.P.) en putnummer

GROENVOORZIENINGEN

- Materiaalgrens gras

Verwijderen boom incl. soort

STRAATMEUBILAIR

- Verwijderen paal van beton
- Verwijderen klappaal

OPENBARE VERLICHTING


- Verwijderen lichtmast paaltop (door derden)

OVERIGEN

- Verwijderen straatpot water
- Verwijderen straatpot gas
- Verwijderen straatpot brandkraan

OPMERKINGEN

- maten in meters tenzij anders aangegeven
- hoogtematen in meters t.o.v. N.A.P.
- NB.: rekening houden met kabels en leidingen

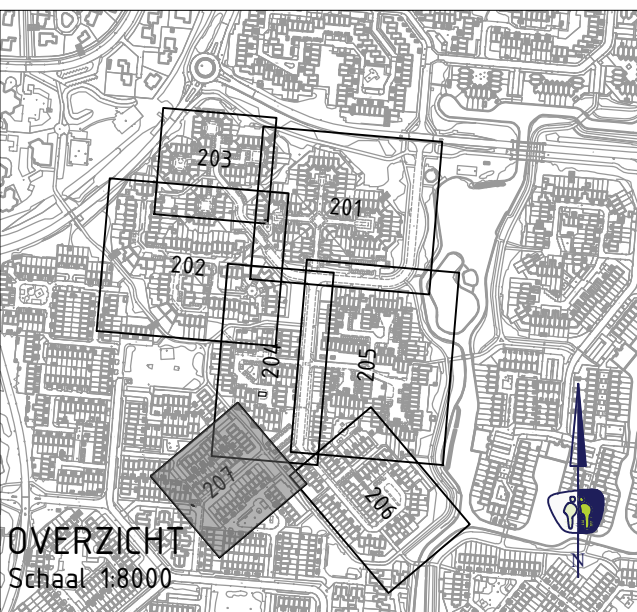

#: #	-	-	-
#: #	-	-	-
#: #	-	-	-
#: #	-	-	-
2.0 :	24-11-2021	I. Lanman	Het aanpassen van de te verwijderen putten nabij de tijdelijke doorsteek
V.NR.	DATUM	GETEKEND	WIJZIGING



Hammerkaag 11 | 1741 LA Schagen | www.prommenz.nl | info@prommenz.nl

project Toekomstbestendig maken Kruiswin 1 en 2 te Julianadorp	projectnummer 19055	tekeningnummer _BE_208	versie 2.0	blad 01 van 01
onderwerp Bestaande situatie met opruimwerkzaamheden fietspad noodondsluiting opdrachtgever Gemeente Den Helder	ontwerper R. Zwaanenburg projectleider M. Buurmans	paraaf 	datum 24-11-2021 formaat A1	datum 24-11-2021 datum 24-11-2021

een frisse kijk op ruimte