


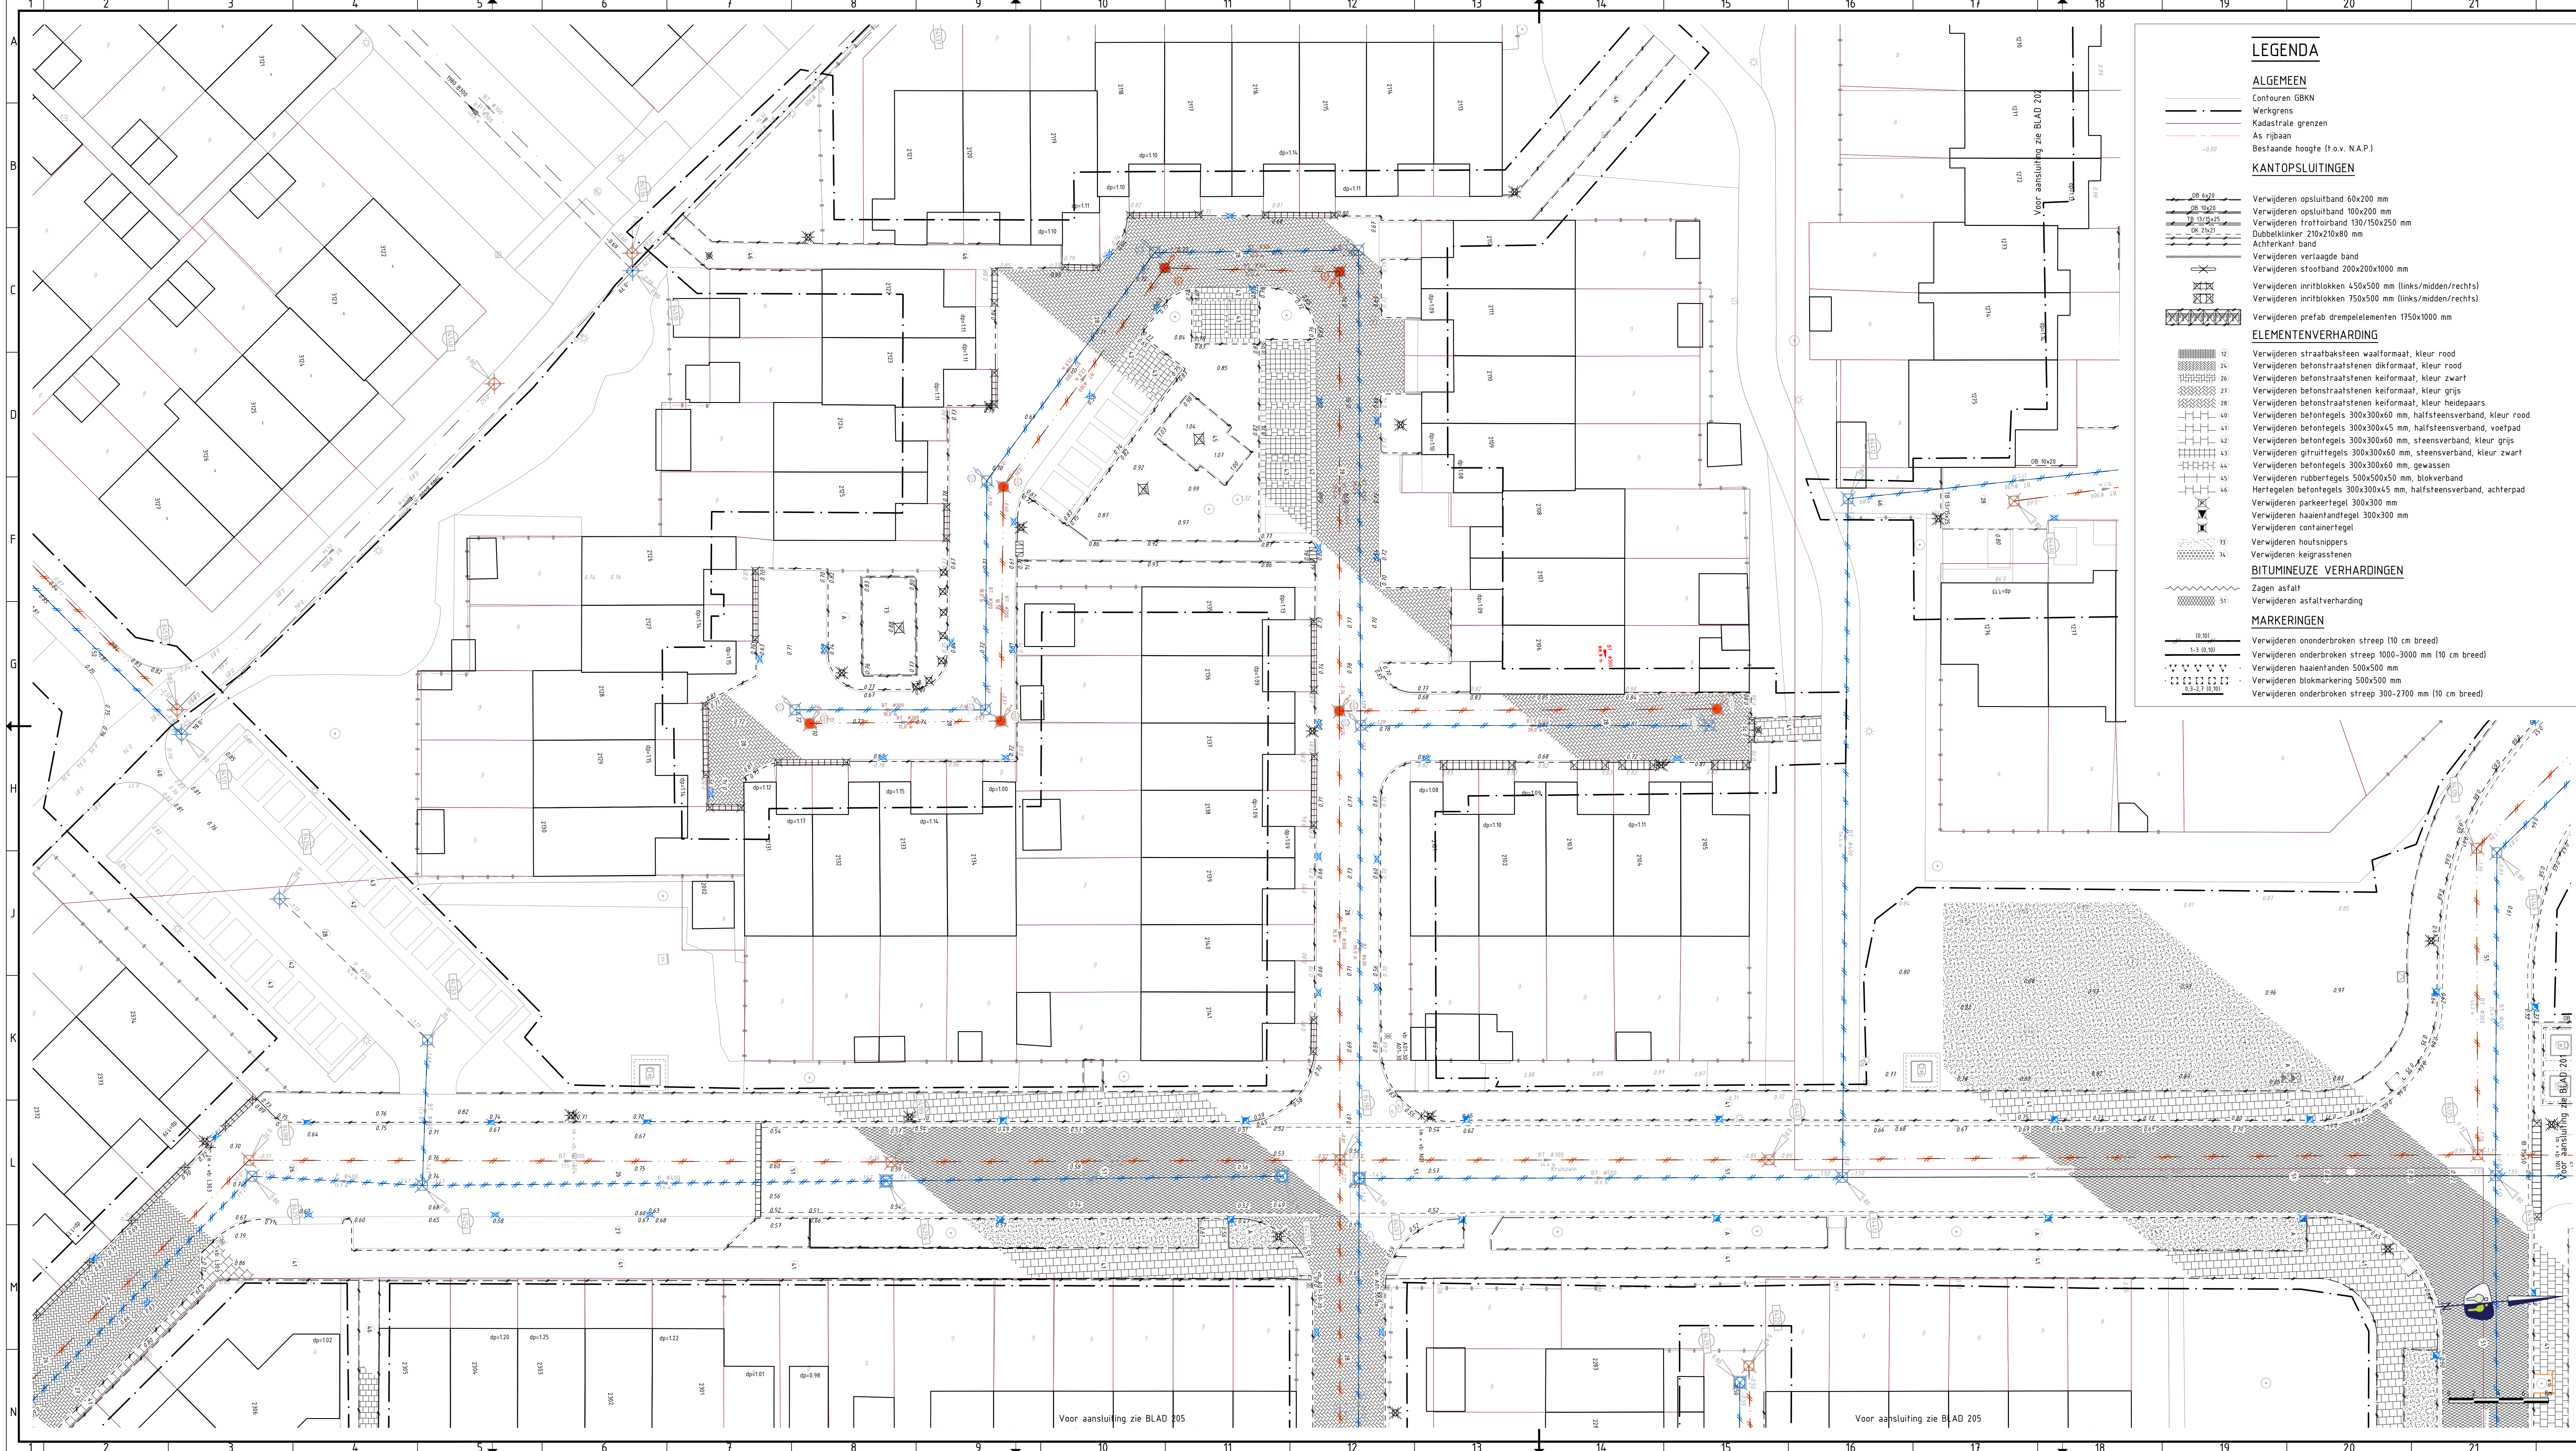

LEGENDA

ALGEMEEN

- Contouren GBKN
- Werkgrens
- Kadastrale grenzen
- As rijbaan
- Bestaande hoogte (t.o.v. N.A.P.)

KANTOPSLUITINGEN

- Verwijderen opslootband 60x200 mm
- Verwijderen opslootband 100x200 mm
- Verwijderen trottoirband 130/150x250 mm
- Dubbelklinker 210x210x80 mm
- Achterkant band
- Verwijderen verlaagde band
- Verwijderen stootband 200x200x1000 mm
- Verwijderen inritblokken 450x500 mm (links/midden/rechts)
- Verwijderen inritblokken 750x500 mm (links/midden/rechts)
- Verwijderen pefab drempel-elementen 1750x1000 mm

ELEMENTENVERHARDING

- Verwijderen straatbaksteen waalformaat, kleur rood
- Verwijderen betonstraatsfene dikformaat, kleur rood
- Verwijderen betonstraatsfene keifformaat, kleur zwart
- Verwijderen betonstraatsfene keifformaat, kleur grijs
- Verwijderen betonstraatsfene keifformaat, kleur heidepaars
- Verwijderen betontegels 300x300x60 mm, halfsteensverband, kleur rood
- Verwijderen betontegels 300x300x45 mm, halfsteensverband, voetpad
- Verwijderen betontegels 300x300x60 mm, steensverband, kleur grijs
- Verwijderen gietuittegels 300x300x60 mm, steensverband, kleur zwart
- Verwijderen betontegels 300x300x60 mm, gewassen
- Verwijderen rubbertegels 500x500x50 mm, blokkerband
- Verwijderen betontegels 300x300x45 mm, halfsteensverband, achterpad
- Verwijderen parkeerlengte 300x300 mm
- Verwijderen haaienandregel 300x300 mm
- Verwijderen containerlengte
- Verwijderen houtsnippers
- Verwijderen keigrasstenen

BITUMINEUZE VERHARDINGEN

- Zagen asfalt
- Verwijderen asfaltverharding

MARKERINGEN

- Verwijderen ononderbroken streep (10 cm breed)
- Verwijderen onderbroken streep 1000-3000 mm (10 cm breed)
- Verwijderen haaienandregel 500x500 mm
- Verwijderen blokmarkering 500x500 mm
- Verwijderen onderbroken streep 300-2700 mm (10 cm breed)

RIOLERINGEN

- Verwijderen HWA riool, beton Ø300 mm, incl. strenglengte en stroomrichting
- Verwijderen HWA riool, beton Ø400 mm, incl. strenglengte en stroomrichting
- Verwijderen HWA riool, beton Ø500 mm, incl. strenglengte en stroomrichting
- Verwijderen HWA riool, beton Ø600 mm, incl. strenglengte en stroomrichting
- Verwijderen HWA riool, PVC Ø200 mm, incl. strenglengte en stroomrichting
- Verwijderen HWA riool, PVC Ø315 mm, incl. strenglengte en stroomrichting
- Verwijderen HWA riool, PVC Ø400 mm, incl. strenglengte en stroomrichting
- Verwijderen VWA riool, beton Ø300 mm, incl. strenglengte en stroomrichting
- Verwijderen VWA riool, beton Ø400 mm, incl. strenglengte en stroomrichting
- Verwijderen VWA riool, PVC Ø200 mm, incl. strenglengte en stroomrichting
- Verwijderen VWA riool, PVC Ø315 mm, incl. strenglengte en stroomrichting
- Verwijderen huisaansluitleiding HWA riool, PVC Ø125 mm
- Verwijderen huisaansluitleiding HWA riool, PVC Ø160 mm
- Verwijderen huisaansluitleiding VWA riool, PVC Ø125 mm
- Verwijderen huisaansluitleiding VWA riool, PVC Ø160 mm
- Verwijderen kolkaansluitleiding, PVC Ø125 mm
- Verwijderen kolkaansluitleiding, PVC Ø160 mm
- Verwijderen straatkolk 300x450 mm
- Verwijderen straatkolk 450x450 mm
- Verwijderen trottoirkolk 300x450 mm
- Verwijderen trottoirkolk 450x450 mm
- Verwijderen inspectieput van beton, HWA riool
- Putlabel met putkophoogte (t.o.v. N.A.P.) en putnummer
- Verwijderen uitstroombaan HWA riool
- Verwijderen inspectieput van beton, VWA riool
- Putlabel met putkophoogte (t.o.v. N.A.P.) en putnummer

GRUENVOORZIENINGEN

- Materiaalgras
- Materiaalgras, groenvoorzieningen
- Verwijderen en/of freeze gras
- Verwijderen stalen boomrand
- Verwijderen boom incl. soort

STRAATMEUBILAIR

- Verwijderen afvalbak
- Verwijderen klappaal
- Verwijderen paal van beton
- Verwijderen paal van kunststof
- Verwijderen speeltoestel
- Verwijderen verkeersbord (codering volgens RVV)
- Verwijderen zitbank met leuning
- Verwijderen picknicktafel

OPENBARE VERLICHTING

- Verwijderen lichtmast paaltop (door derden)

OVERIGEN


- Verwijderen straatpot water
- Verwijderen straatpot gas
- Verwijderen straatpot brandkraan

ONDERZOEKSGBIED

- Contouren verontreiniging

OPMERKINGEN

- maten in meters tenzij anders aangegeven
- hoogtematen in meters t.o.v. N.A.P.
- NB: rekening houden met kabels en leidingen

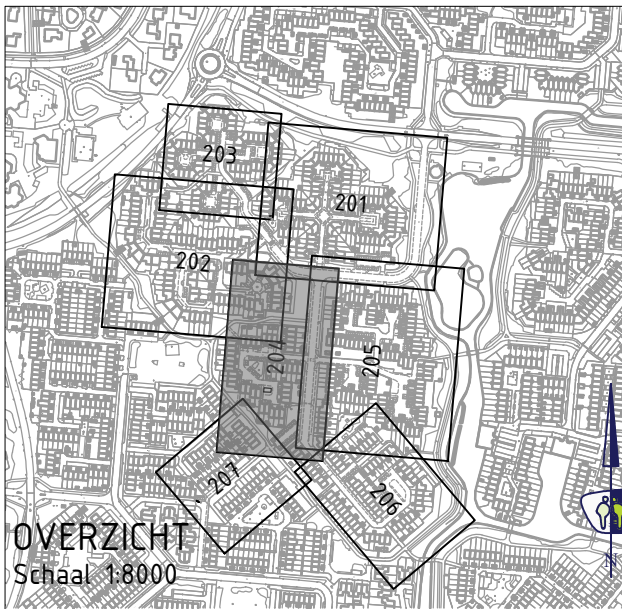

VNR	DATUM	GETEKEND	WIJZIGING

Hammerbaag 11 | 1741 LA Schagen | www.prommenz.nl | info@prommenz.nl

projectnummer	19055	tekeningsnummer	BE_204	versie	2.0	blad	01
van							01
project	Toekomstbestendig maken Kruiswin 1 en 2 te Julianadorp			status	Definitief	datum	24-11-2021
onderwerp	Bestaande situatie met opruimwerkzaamheden Hof 21			schaal	1:200	formaat	A1 (2 ritsen)
opdrachtgever	Gemeente Den Helder			ontwerper	R. Zwambag	paraaf	datum
				projectleider	M. Buurman	paraaf	24-11-2021
							datum
							24-11-2021

een frisse kijk op ruimtes