


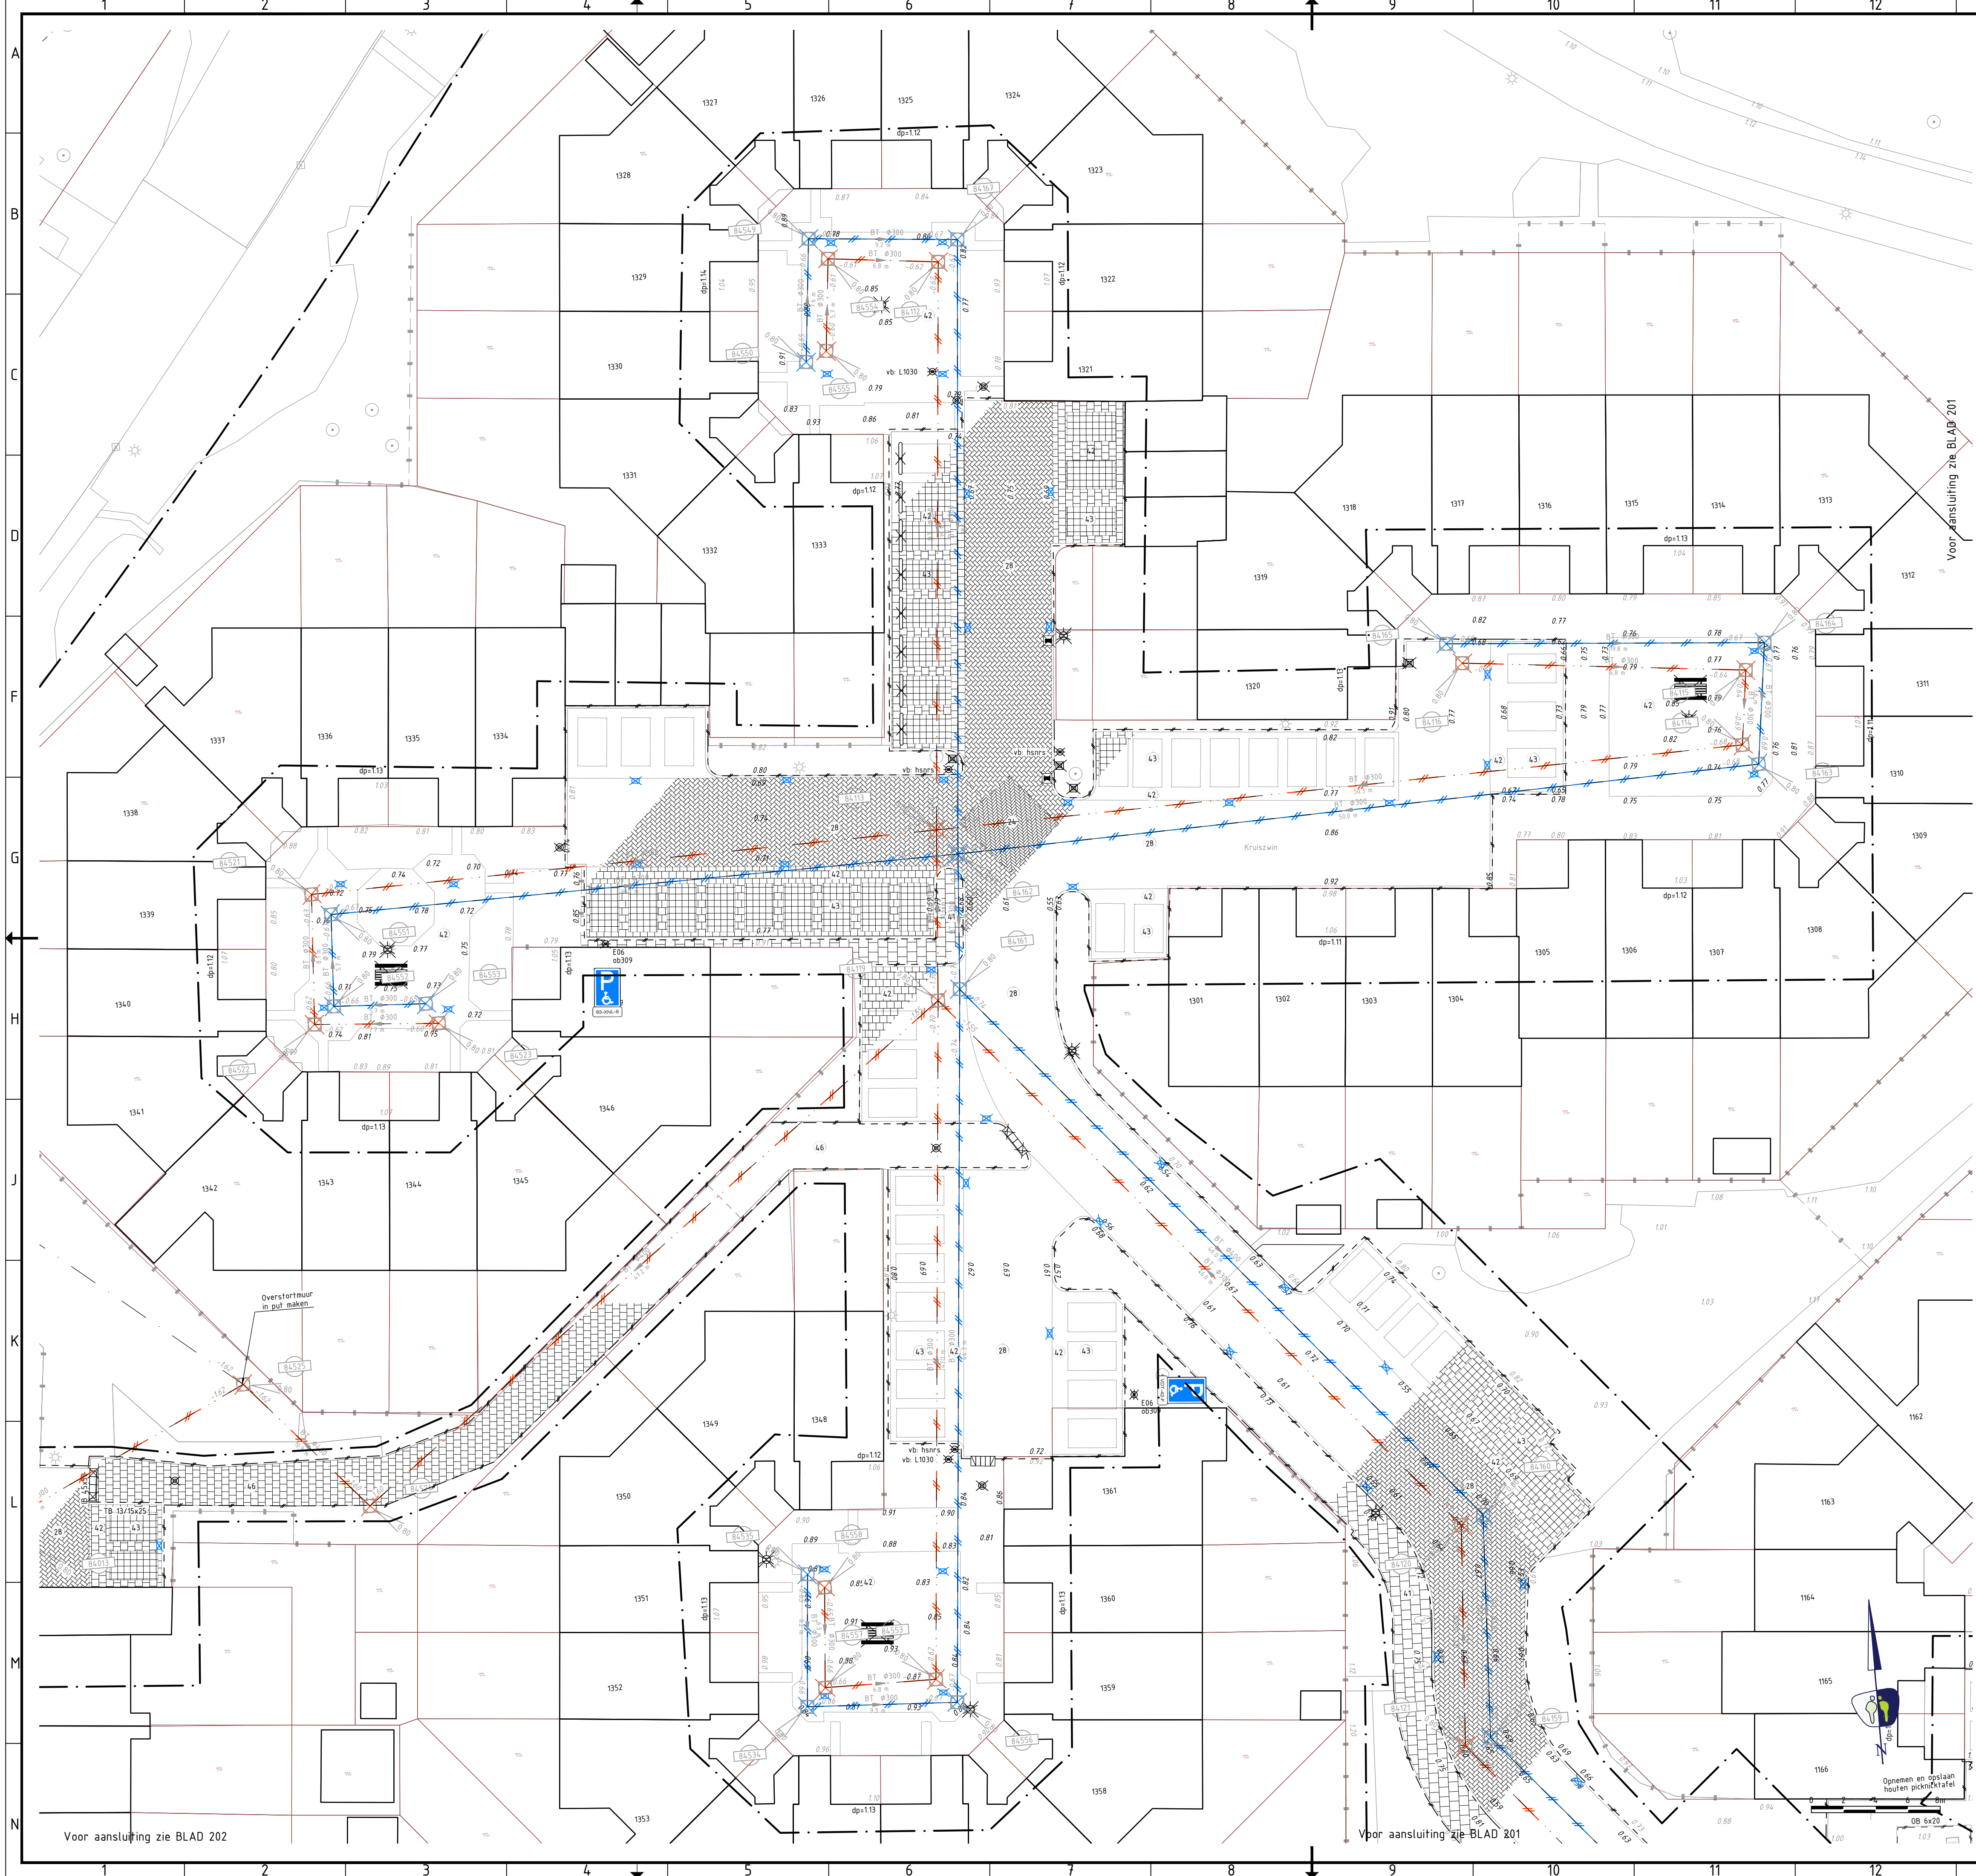

LEGENDA

ALGEMEEN

- Contouren GBKN
- Werkgrens
- Kadastrale grenzen
- As rijbaan
- Bestaande hoogte (t.o.v. N.A.P.)

KANTOPSLUITINGEN

- Verwijderen opsluitband 100x200 mm
- Verwijderen trottoirband 130x150x250 mm
- Verwijderen shootband 200x200x1000 mm
- Verwijderen inritblokken 450x500 mm (links/midden/rechts)
- Verwijderen inritblokken 750x500 mm (links/midden/rechts)

ELEMENTENVERHARDING

- Verwijderen betonstraatstenen keiформаat, kleur heidepaars
- Verwijderen betontegels 300x300x60 mm, steensverband, kleur grijs
- Verwijderen gitruittegels 300x300x60 mm, steensverband, kleur zwart
- Verwijderen betontegels 300x300x45 mm, halfsteensverband, achterpad
- Verwijderen containertegels

RIOLERINGEN

- Verwijderen HWA riool, beton Ø300 mm, incl. strenglengte en stroomrichting
- Verwijderen HWA riool, beton Ø400 mm, incl. strenglengte en stroomrichting
- Verwijderen VWA riool, beton Ø300 mm, incl. strenglengte en stroomrichting
- Verwijderen VWA riool, beton Ø400 mm, incl. strenglengte en stroomrichting
- Verwijderen straatkolk 300x450 mm
- Verwijderen inspectieput van beton, HWA riool
- Putlabel met putkophoogte (t.o.v. N.A.P.) en putnummer
- Verwijderen inspectieput van beton, VWA riool
- Putlabel met putkophoogte (t.o.v. N.A.P.) en putnummer

STRAATMEUBILAIR


- Verwijderen paal van beton
- Verwijderen paal van kunststof
- Verwijderen klappaal
- Verwijderen verkeersbord (codering volgens RVV)

OPENBARE VERLICHTING

- Verwijderen picknicktafel
- Verwijderen lichtmast paaltop (door derden)

OPMERKINGEN

- maten in meters tenzij anders aangegeven
- hoogtematen in meters t.o.v. N.A.P.
- N.B.: rekening houden met kabels en leidingen

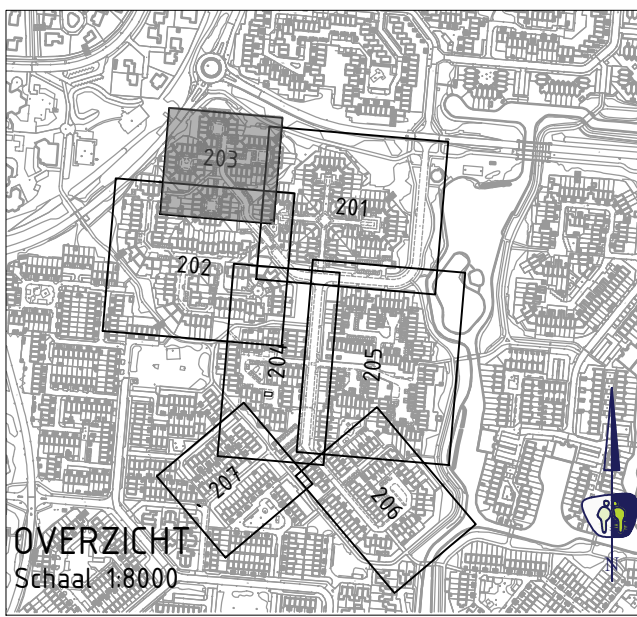

##	-	-	-
##	-	-	-
##	-	-	-
##	-	-	-
##	-	-	-
V.NR.	DATUM	GETEKEND	WIJZIGING

PROMMENZ

Hammerkaag 11 | 1741 LA Schagen | www.prommenz.nl | info@prommenz.nl

projectnummer 19055 tekeningnummer BE_203 versie 2.0 blad 01 van 01

project
Toekomstbestendig maken Kruiswin 1 en 2
te Julianadorp
onderwerp
Bestaande situatie met opruimwerkzaamheden
opdrachtgever
Gemeente Den Helder

status
Definitief
schaal
1:200
ontwerper
R. Zwaanenburg
projectleider
M. Buurmans
paraaf
datum
24-11-2021
formaat
A1
paraaf
datum
24-11-2021

een frisse kijk op ruimte