


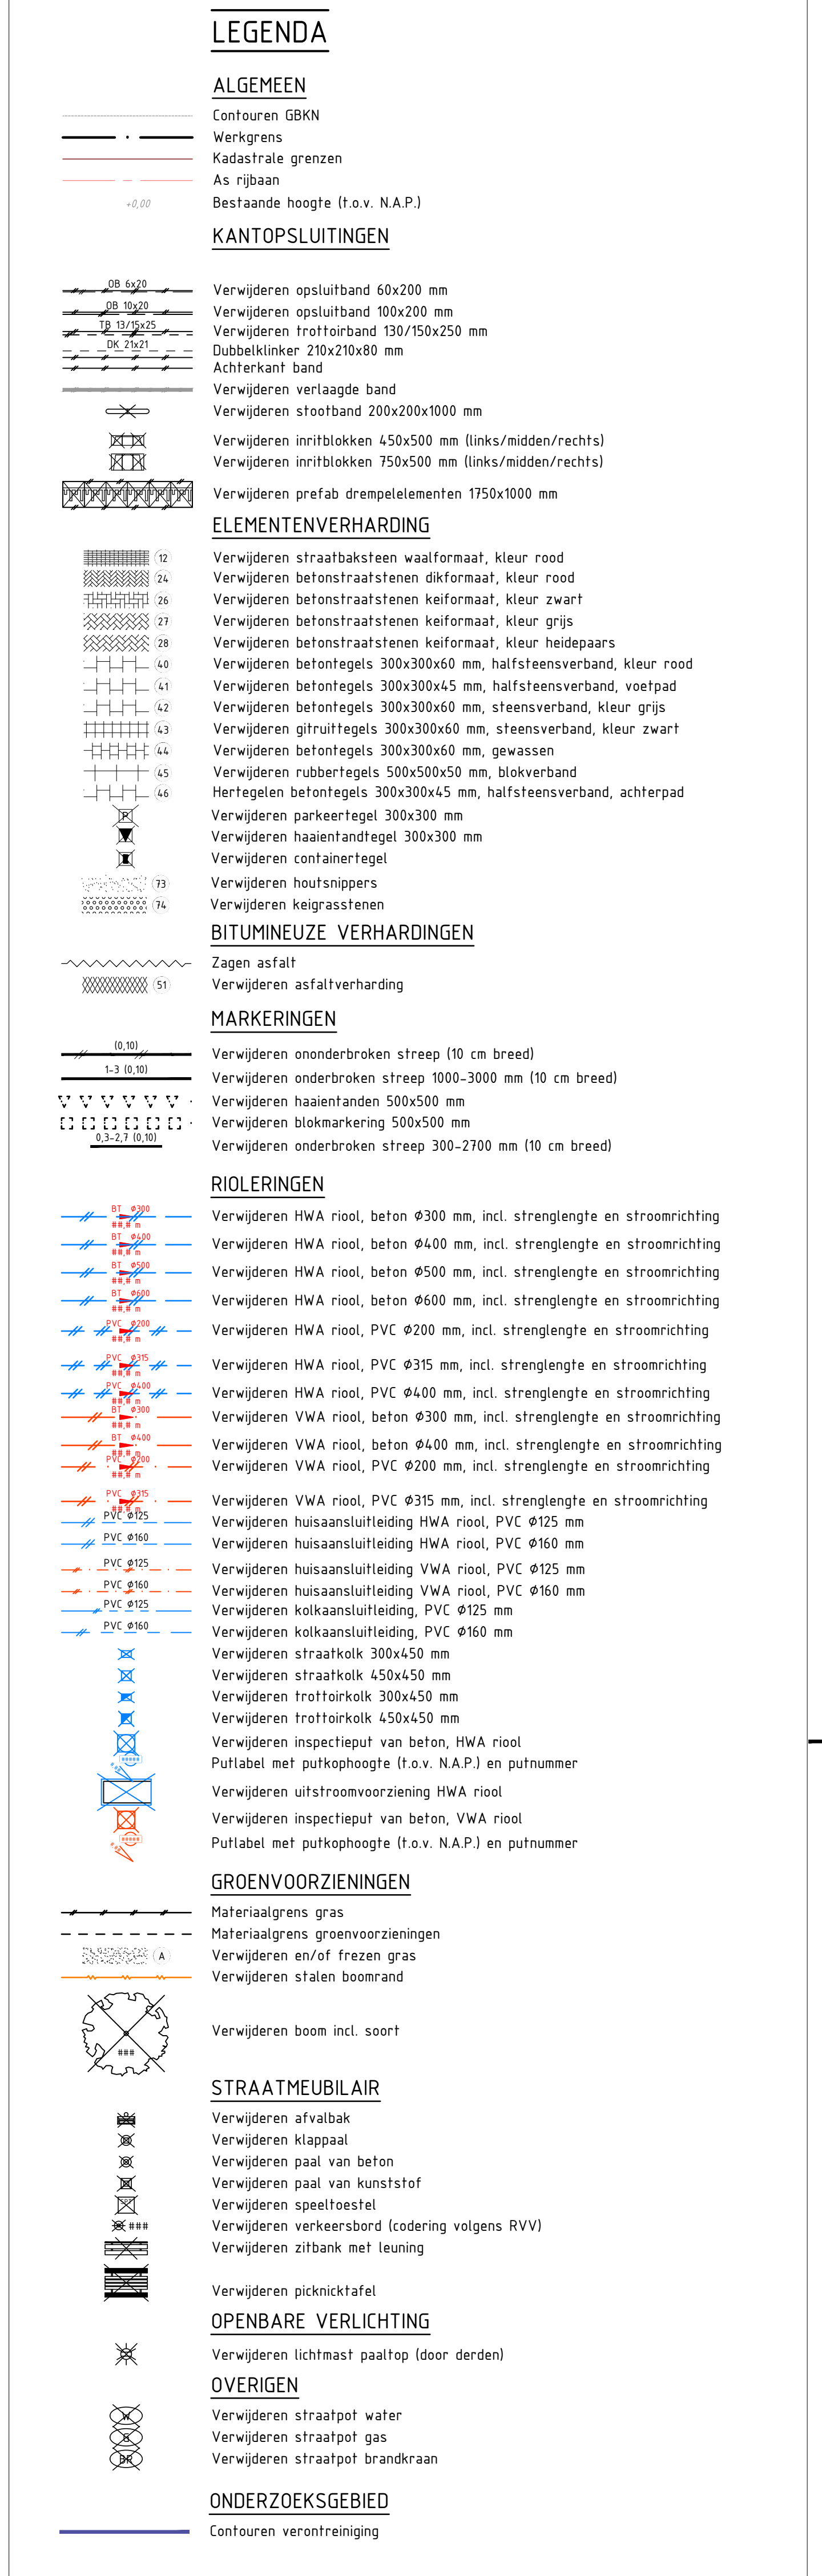

VERBOD :	-	-	-
VERBOD :	-	-	-
VERBOD :	-	-	-
VERBOD :	-	-	-
VERBOD :	-	-	-
V.NR.	DATUM	GETEKEND	WIJZIGING



PROMMENZ

Harmerweg 11 · 1741 LA, Schagen www.prommenz.nl info@prommenz.nl

	projectnummer	tekeningnummer	versie	blad	van
	19055	_BE_201	2.0	01	01
project Toekomsbestendig maken Kruiszwijn 1 en 2 te Julianadorp ontwerper Bestaande situatie met opruimwerkzaamheden Hof 11 ontwerper R. Zwaaierburg projectleider M. Burmans architect Gemeente Den Helder					
				status	datum
				Definitief	24-11-2021
				schied	formaat
				1:200	A0
				persaai	datum
				24-11-2021	24-11-2021
				persaai	datum
				24-11-2021	24-11-2021
				aan: 202504_KR_Zwz_01.dwg	