


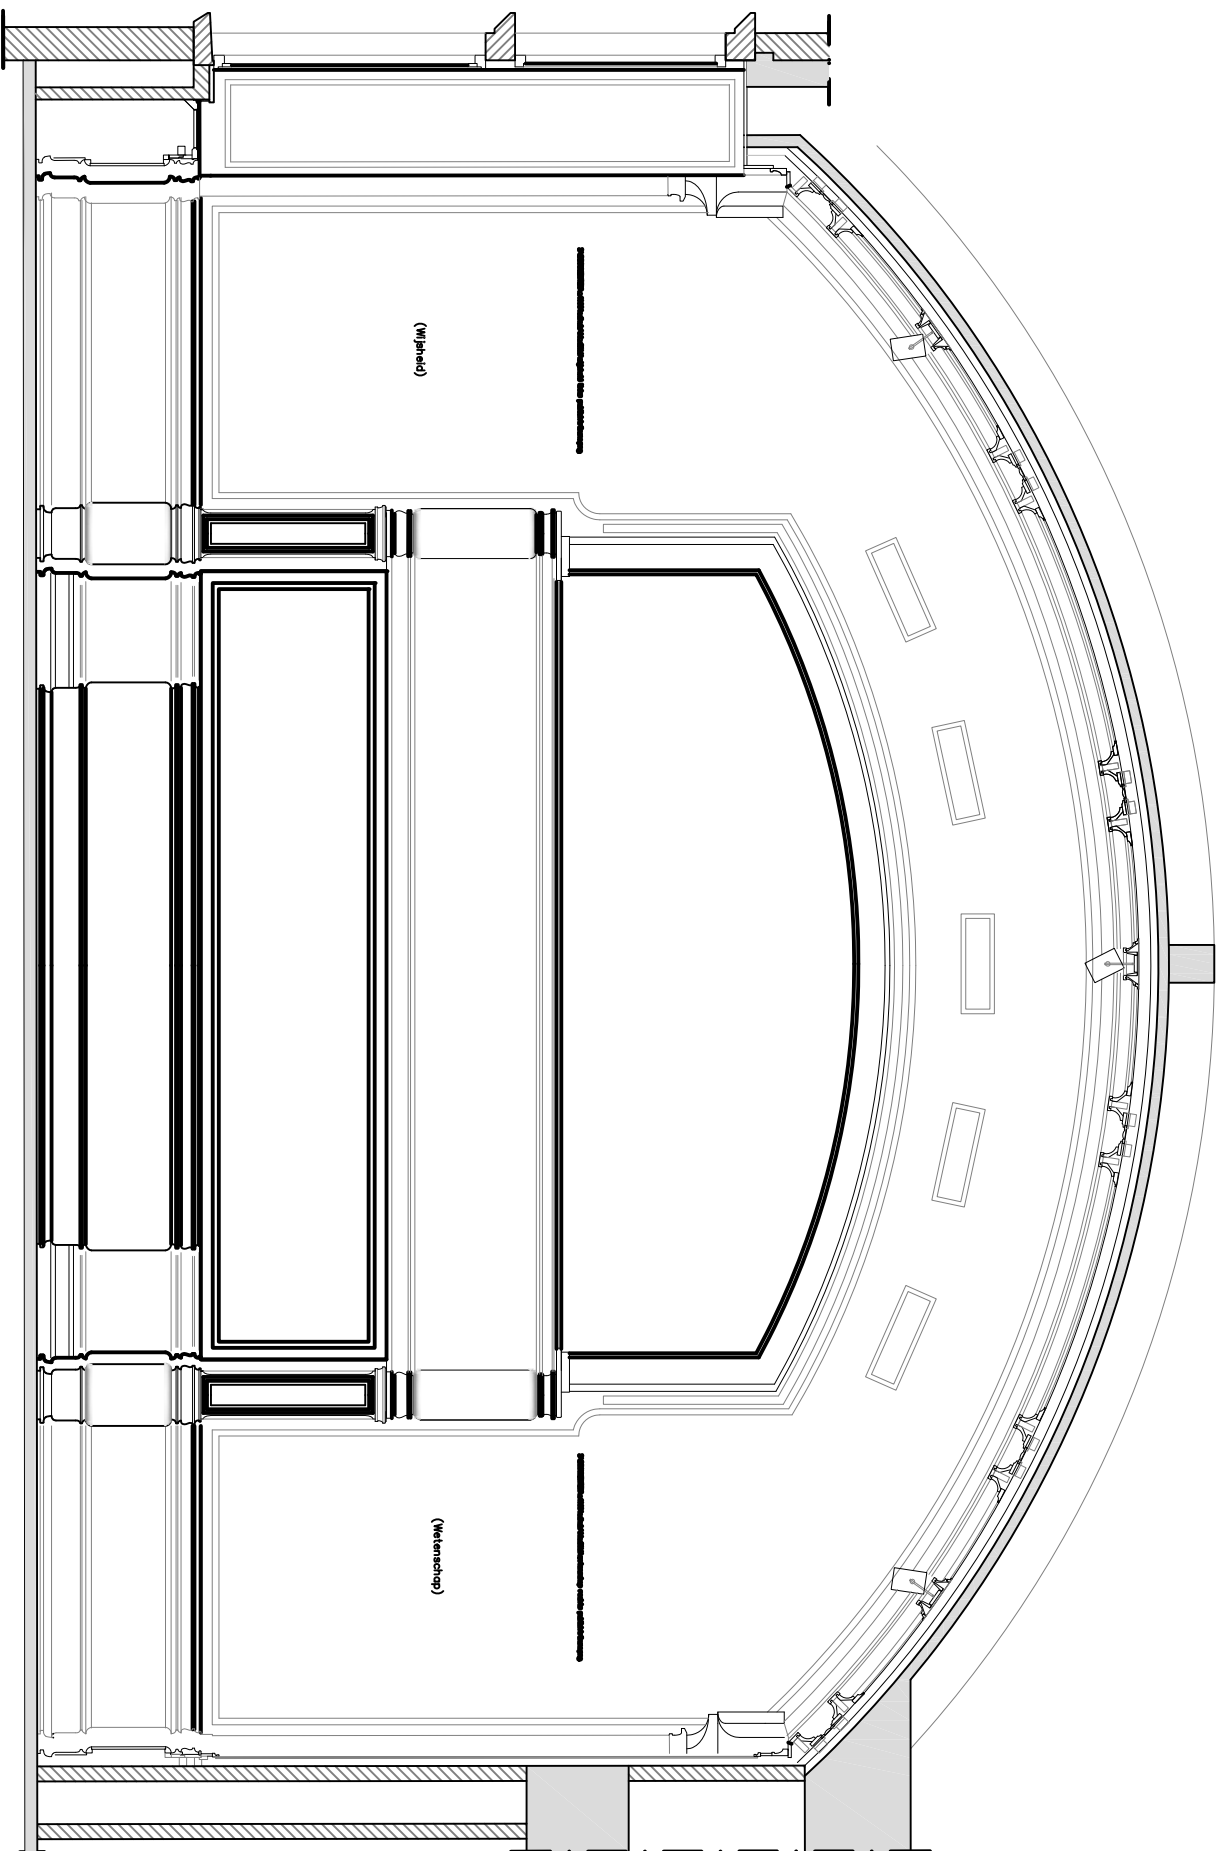

▽ P+7039



▽ P+4782


▽ P+2309

▽ P+1063



▽ P+0

Wandaanzicht Breestraatzijde
(Publiektribune)



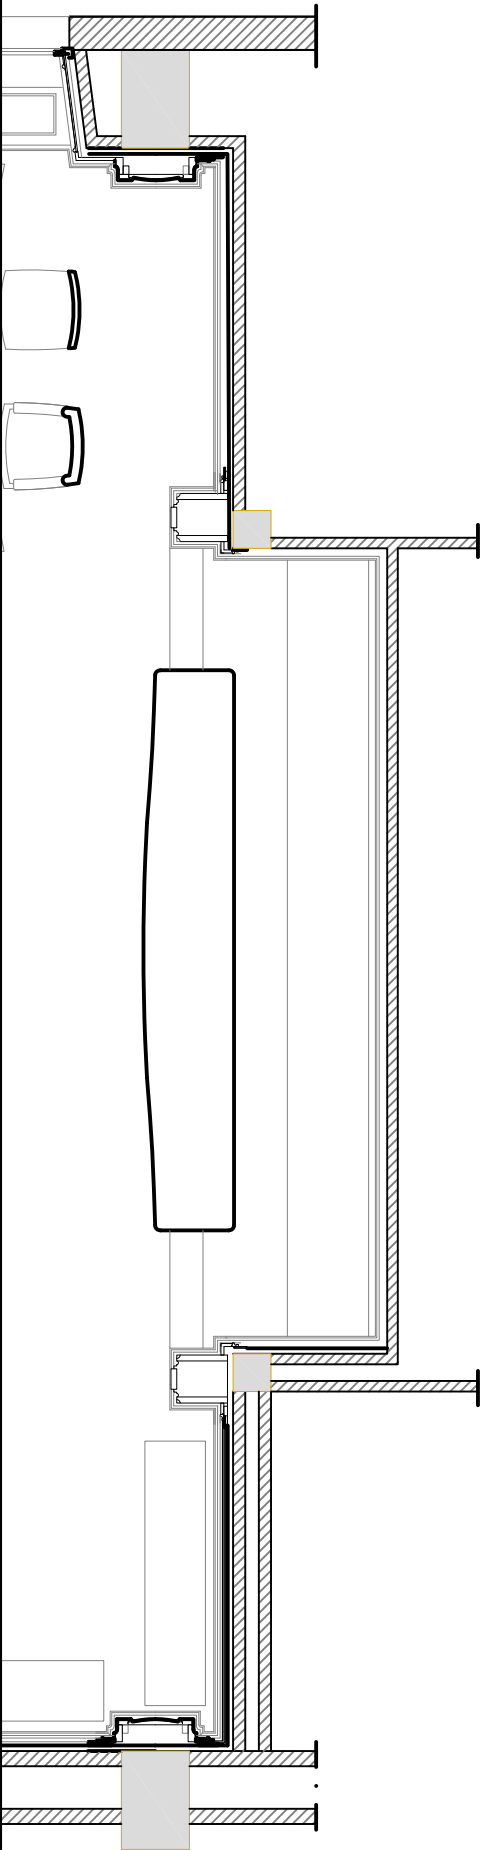
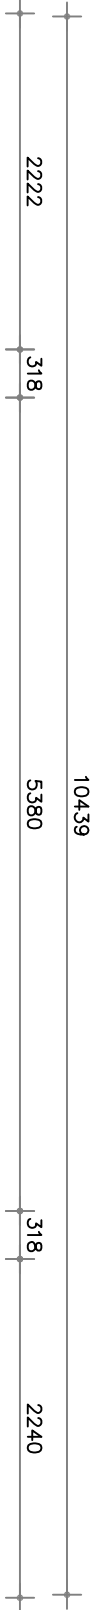


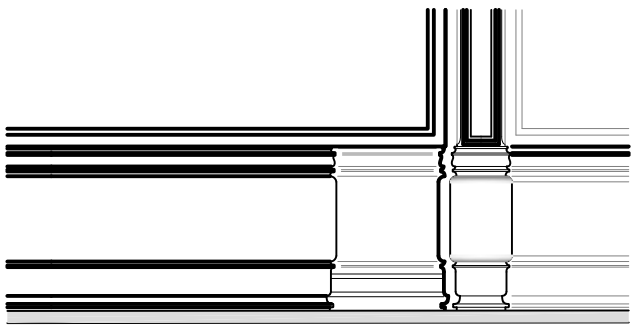

ht Breestraatzijde
iekstribune)

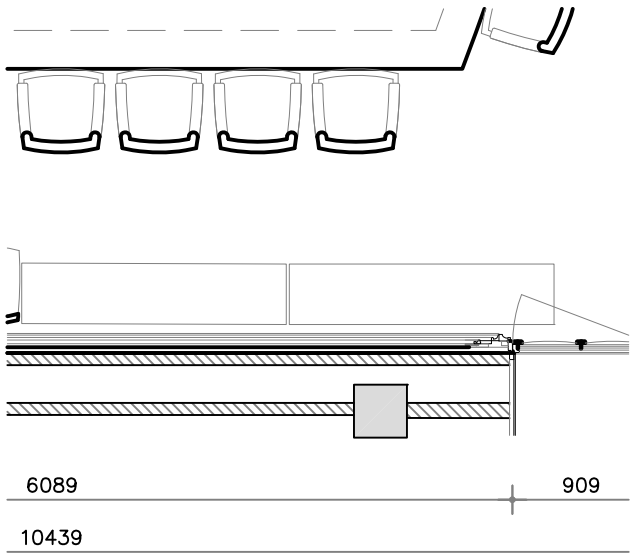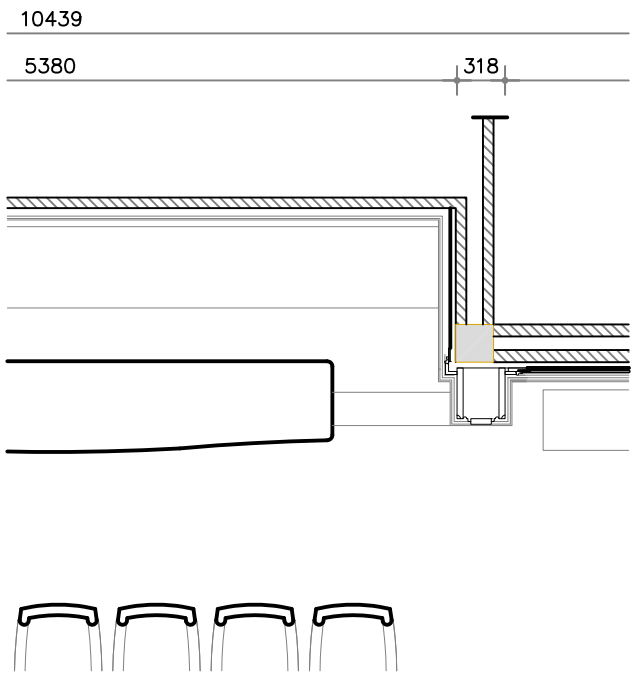


Wandaanzicht
(Perstr

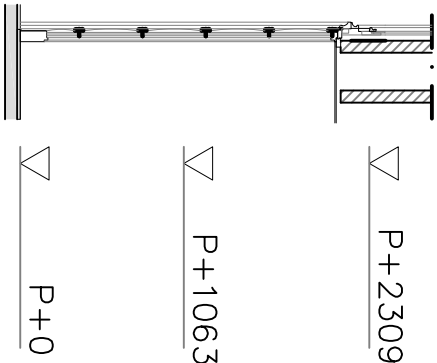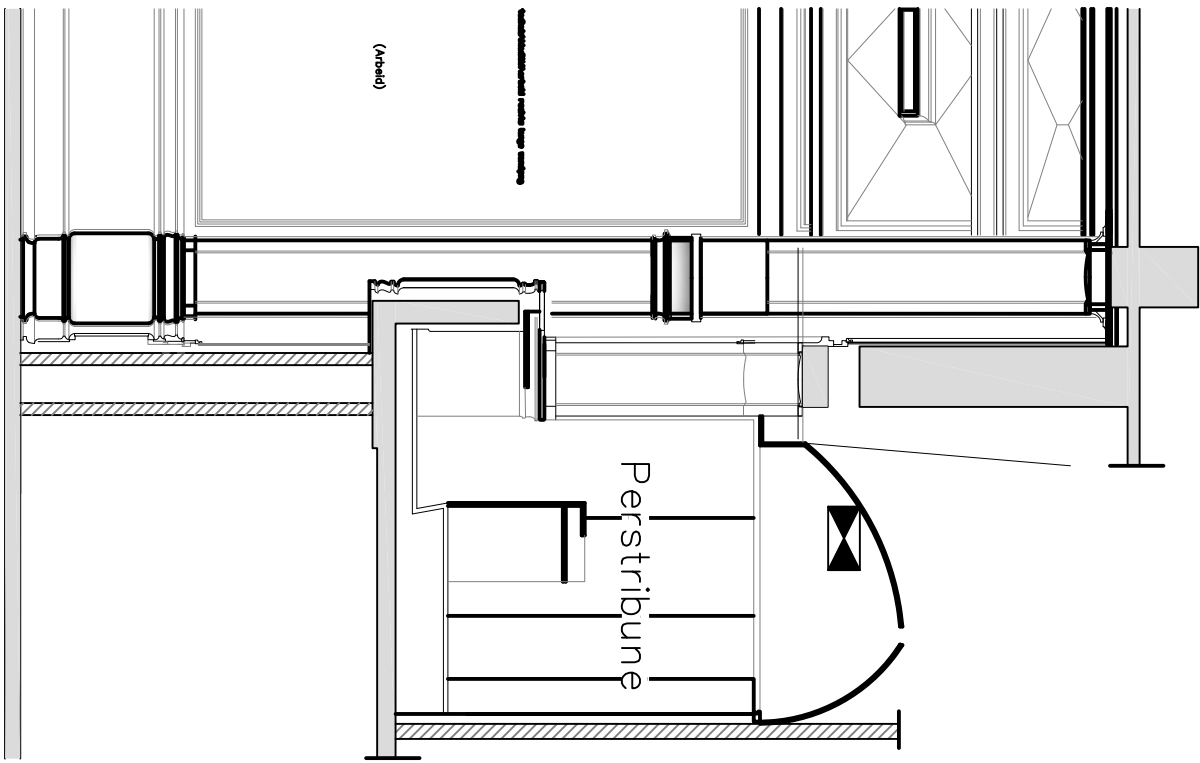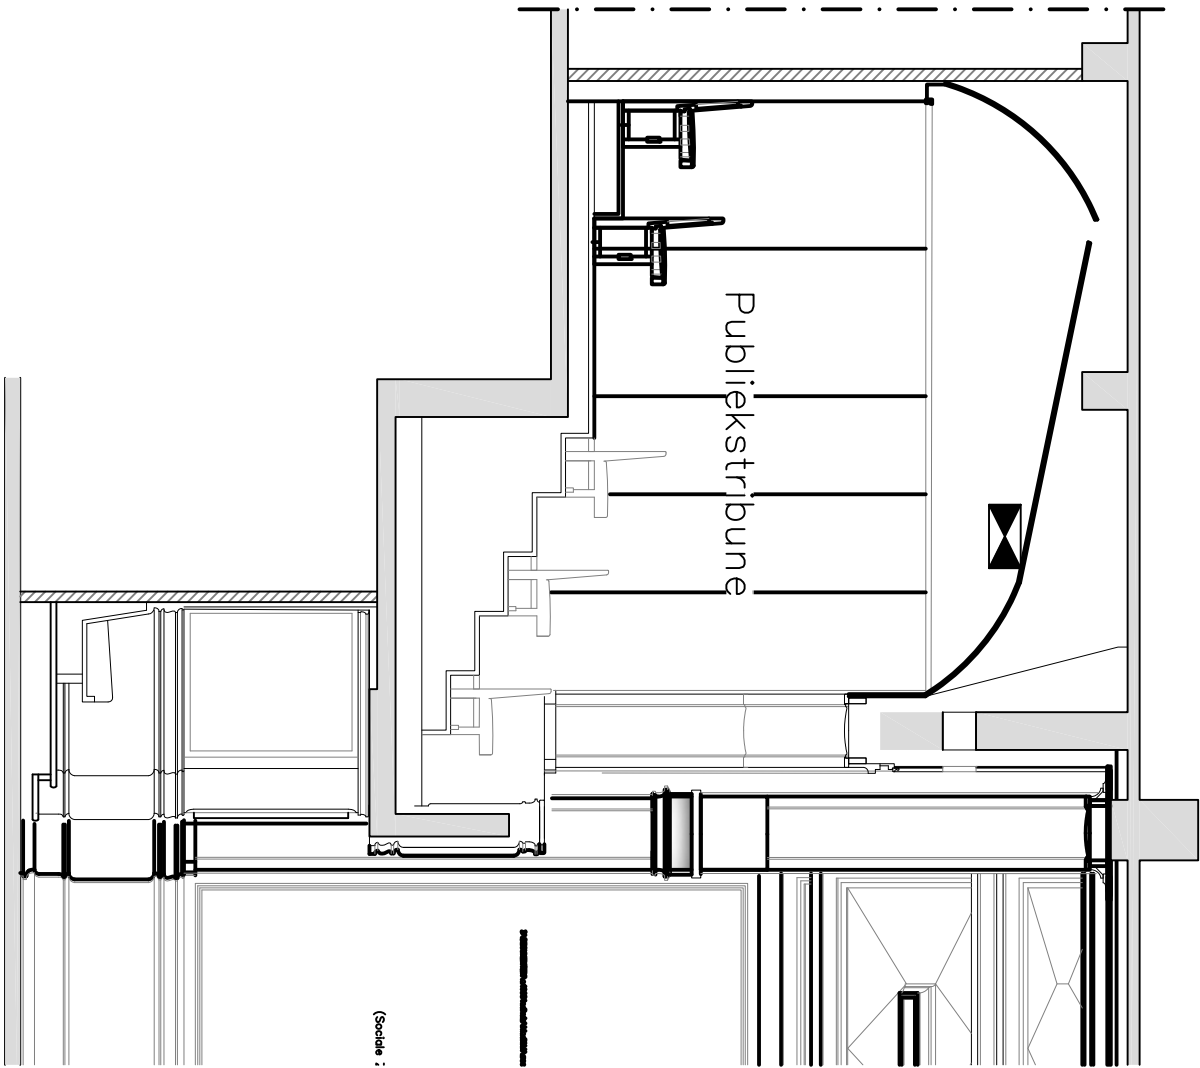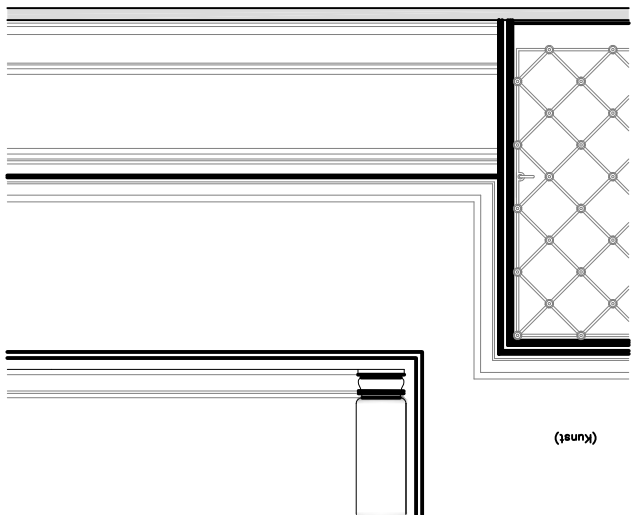



P+4782

P+7039

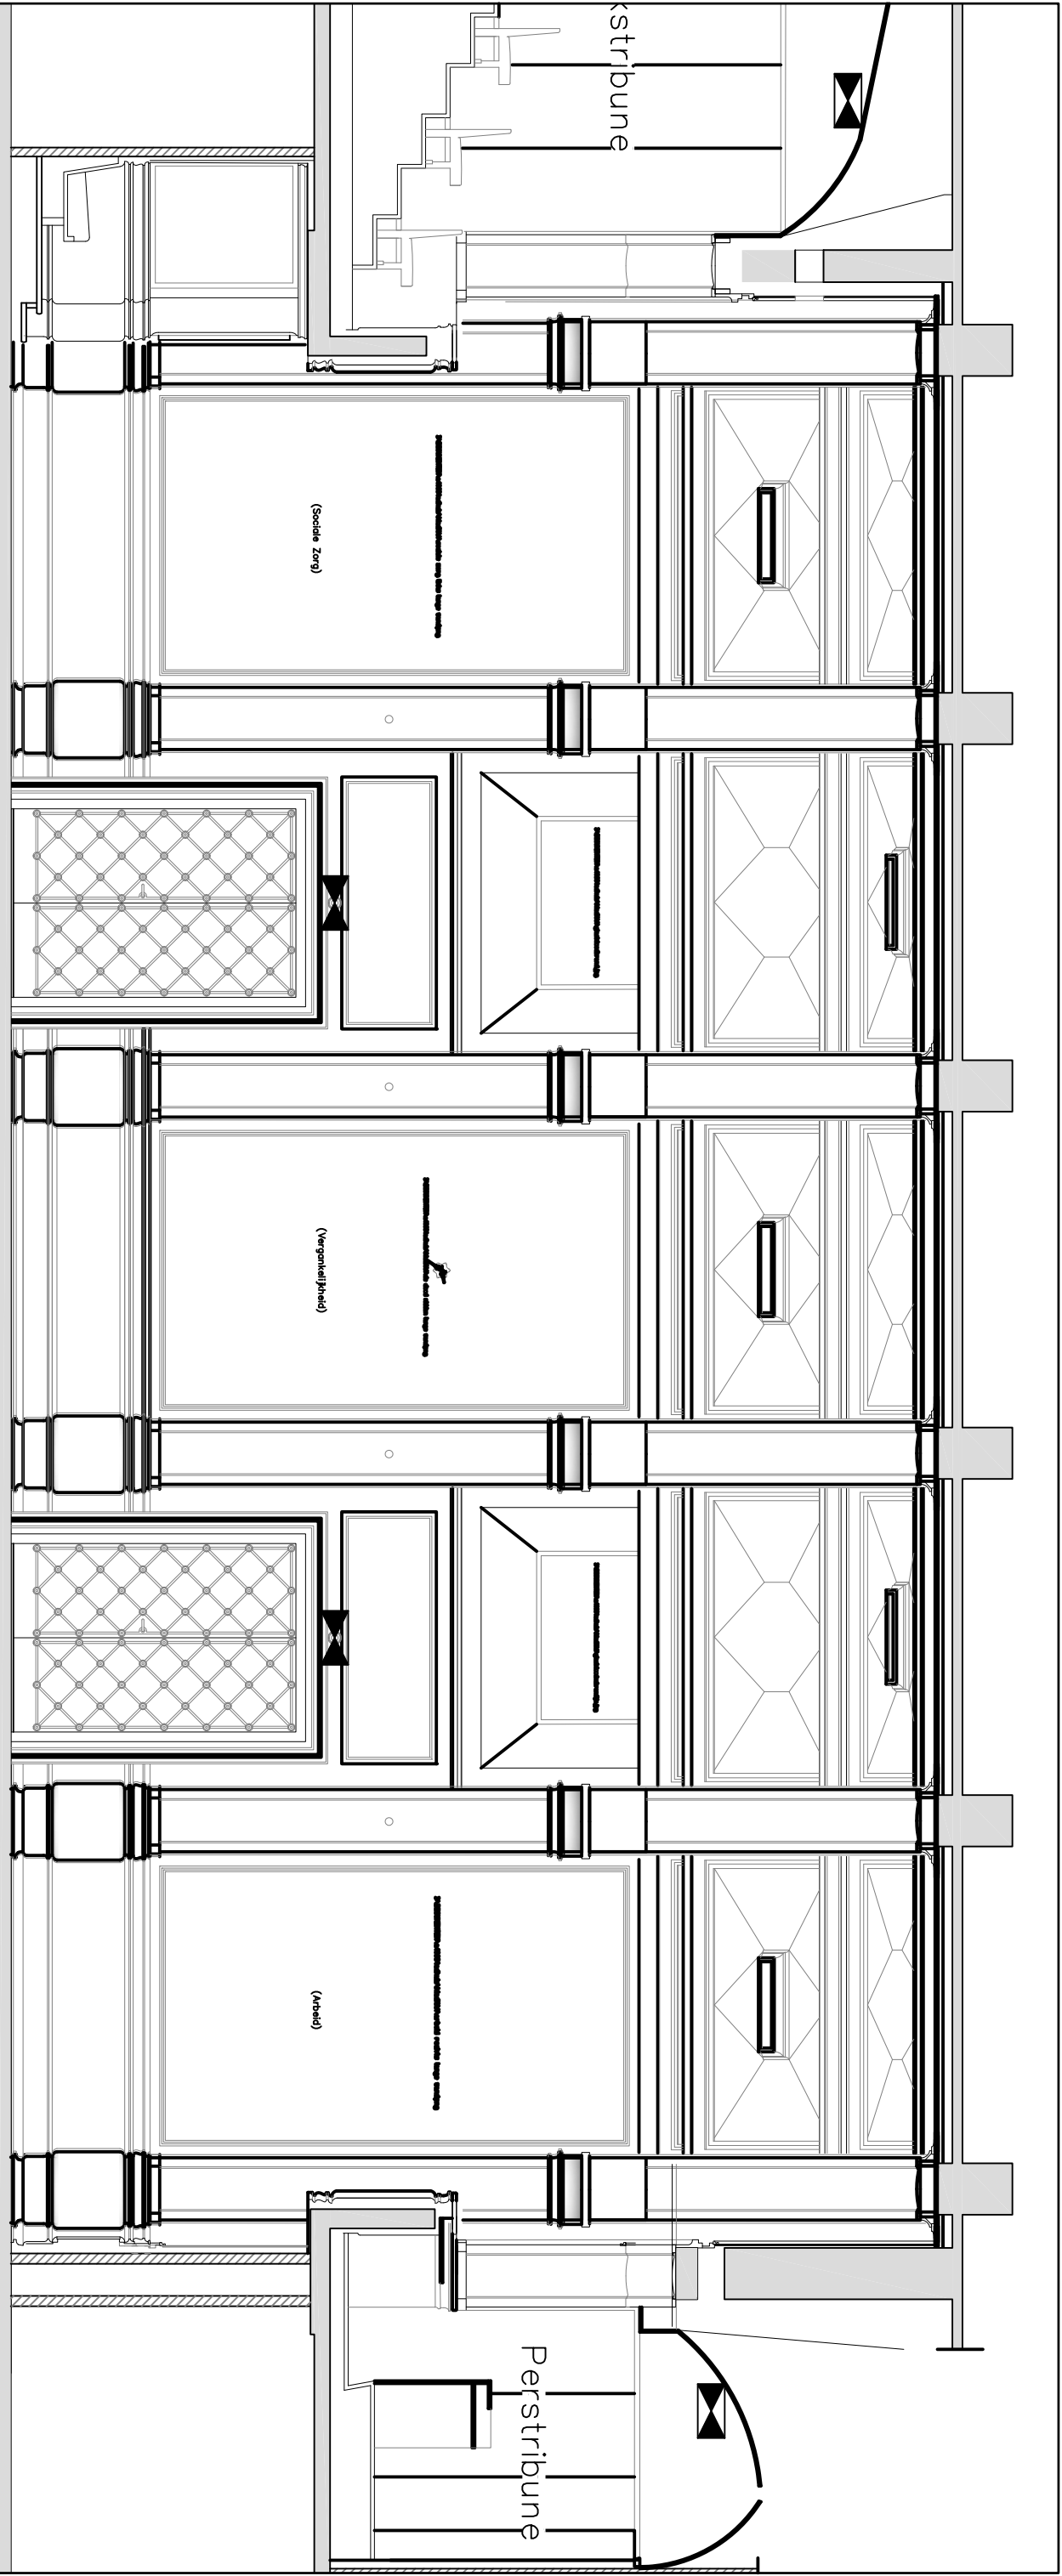

Wandaanzicht Gangzijde

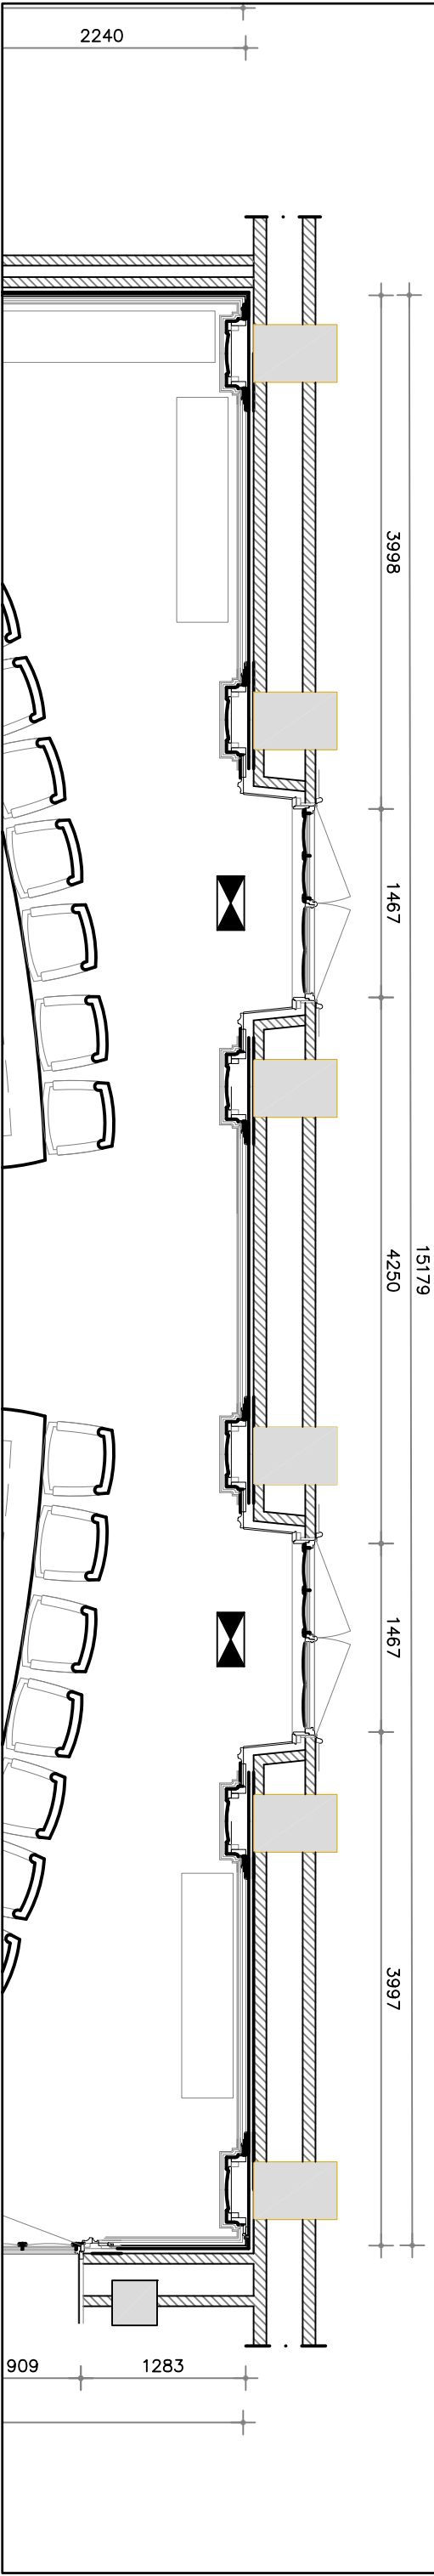

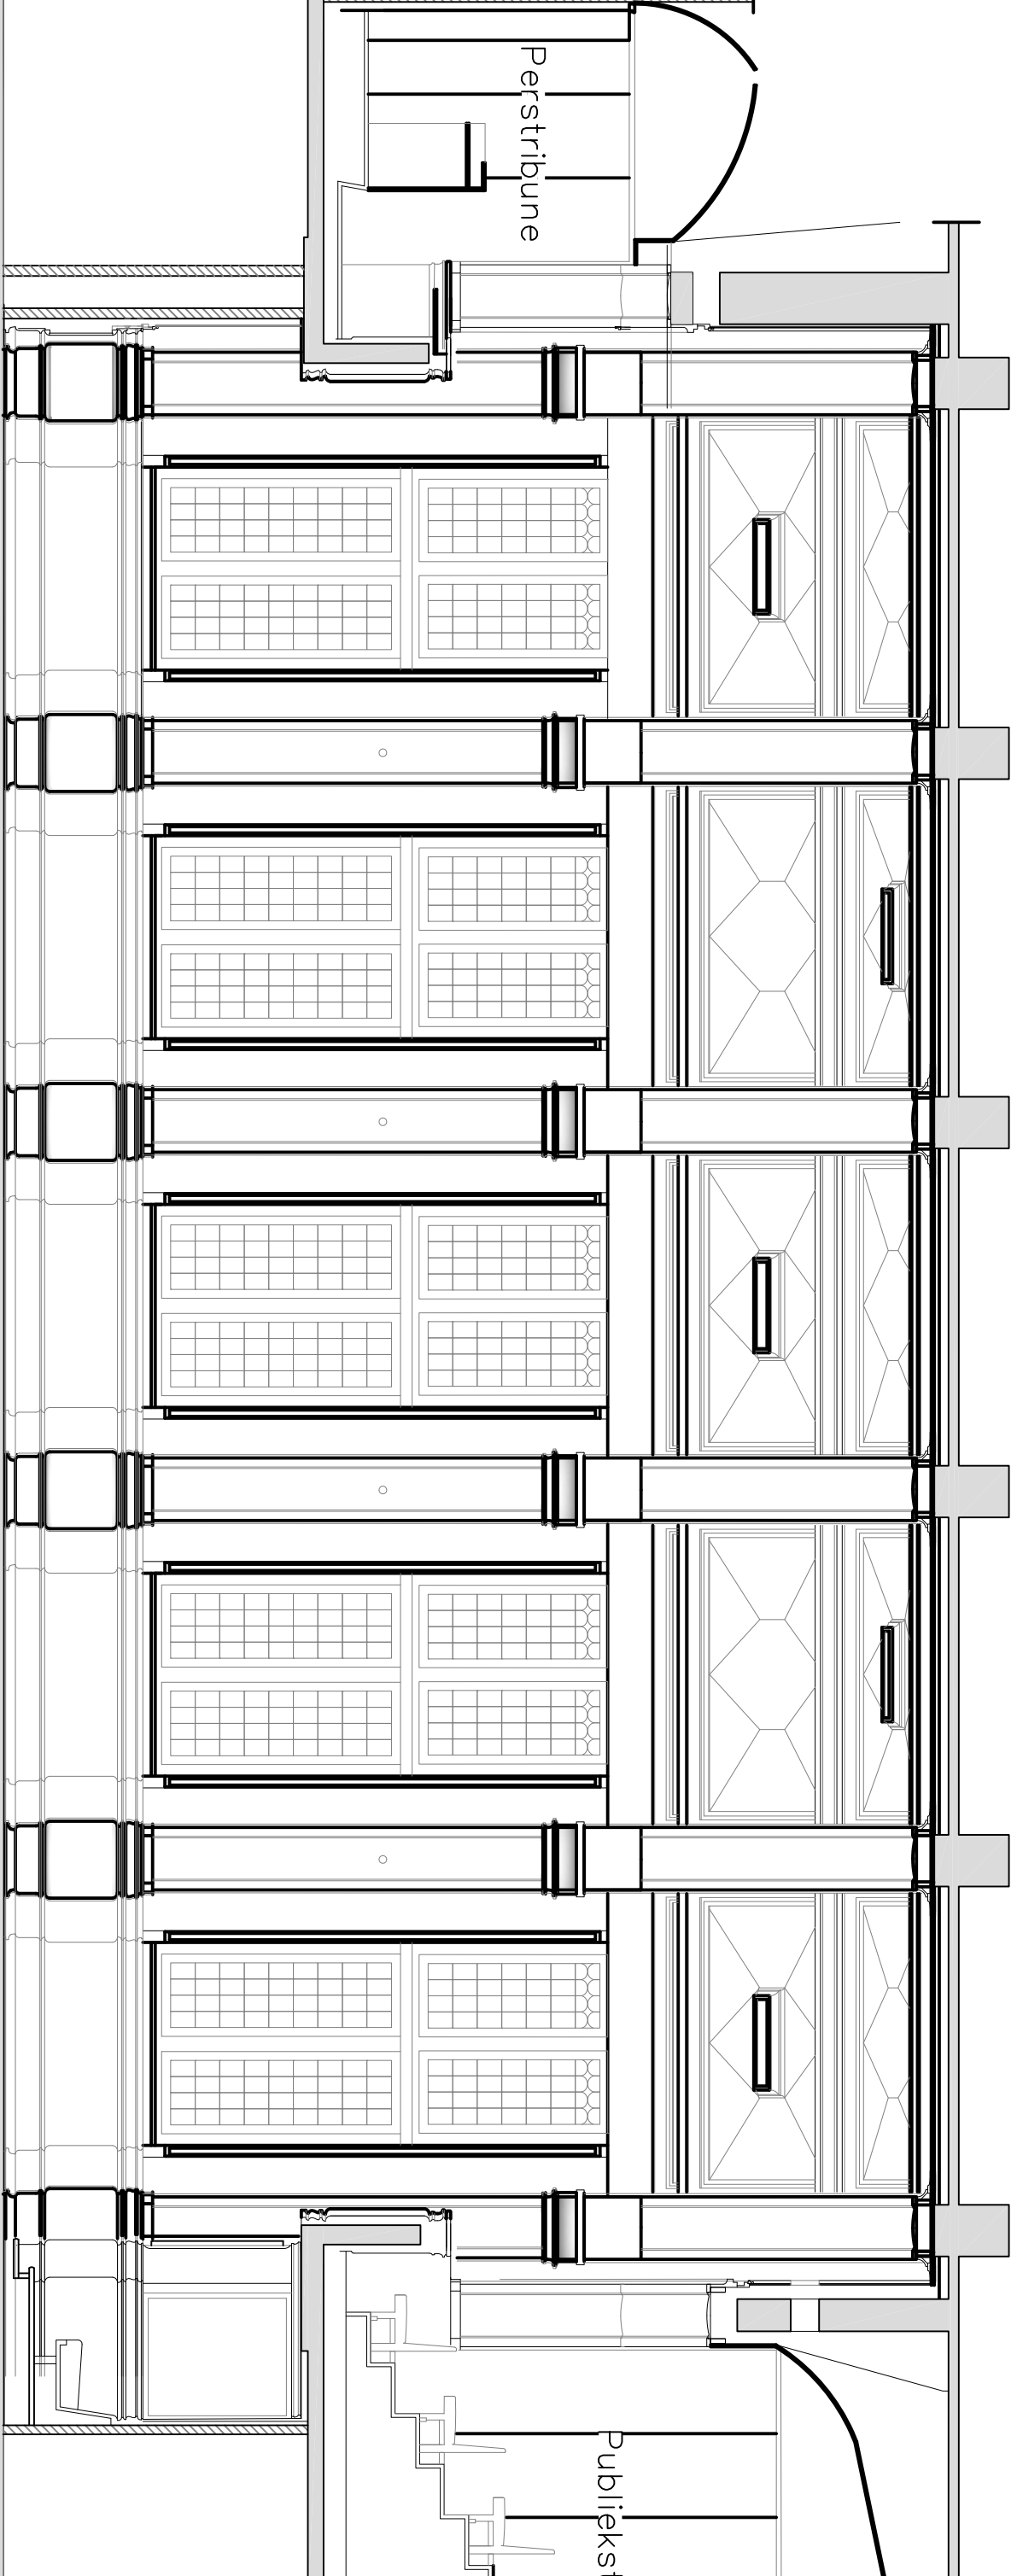


Perstribune

Publiekst


Wandaanzicht Buitengevelzijde

Plattegrond Raadzaal

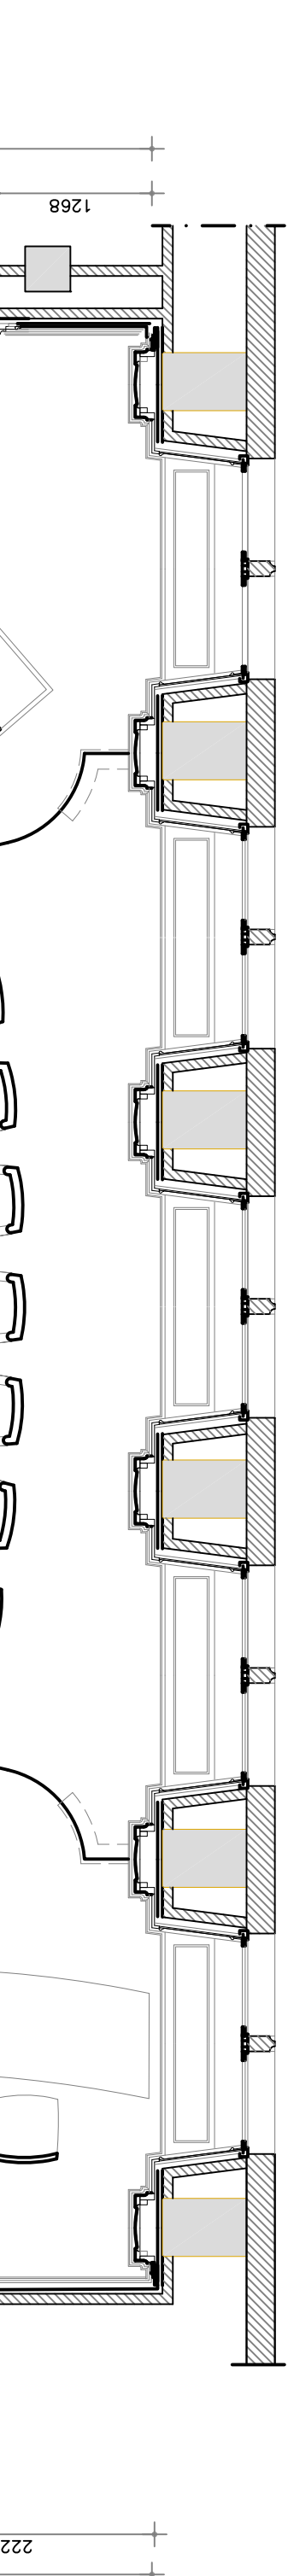

1268


222





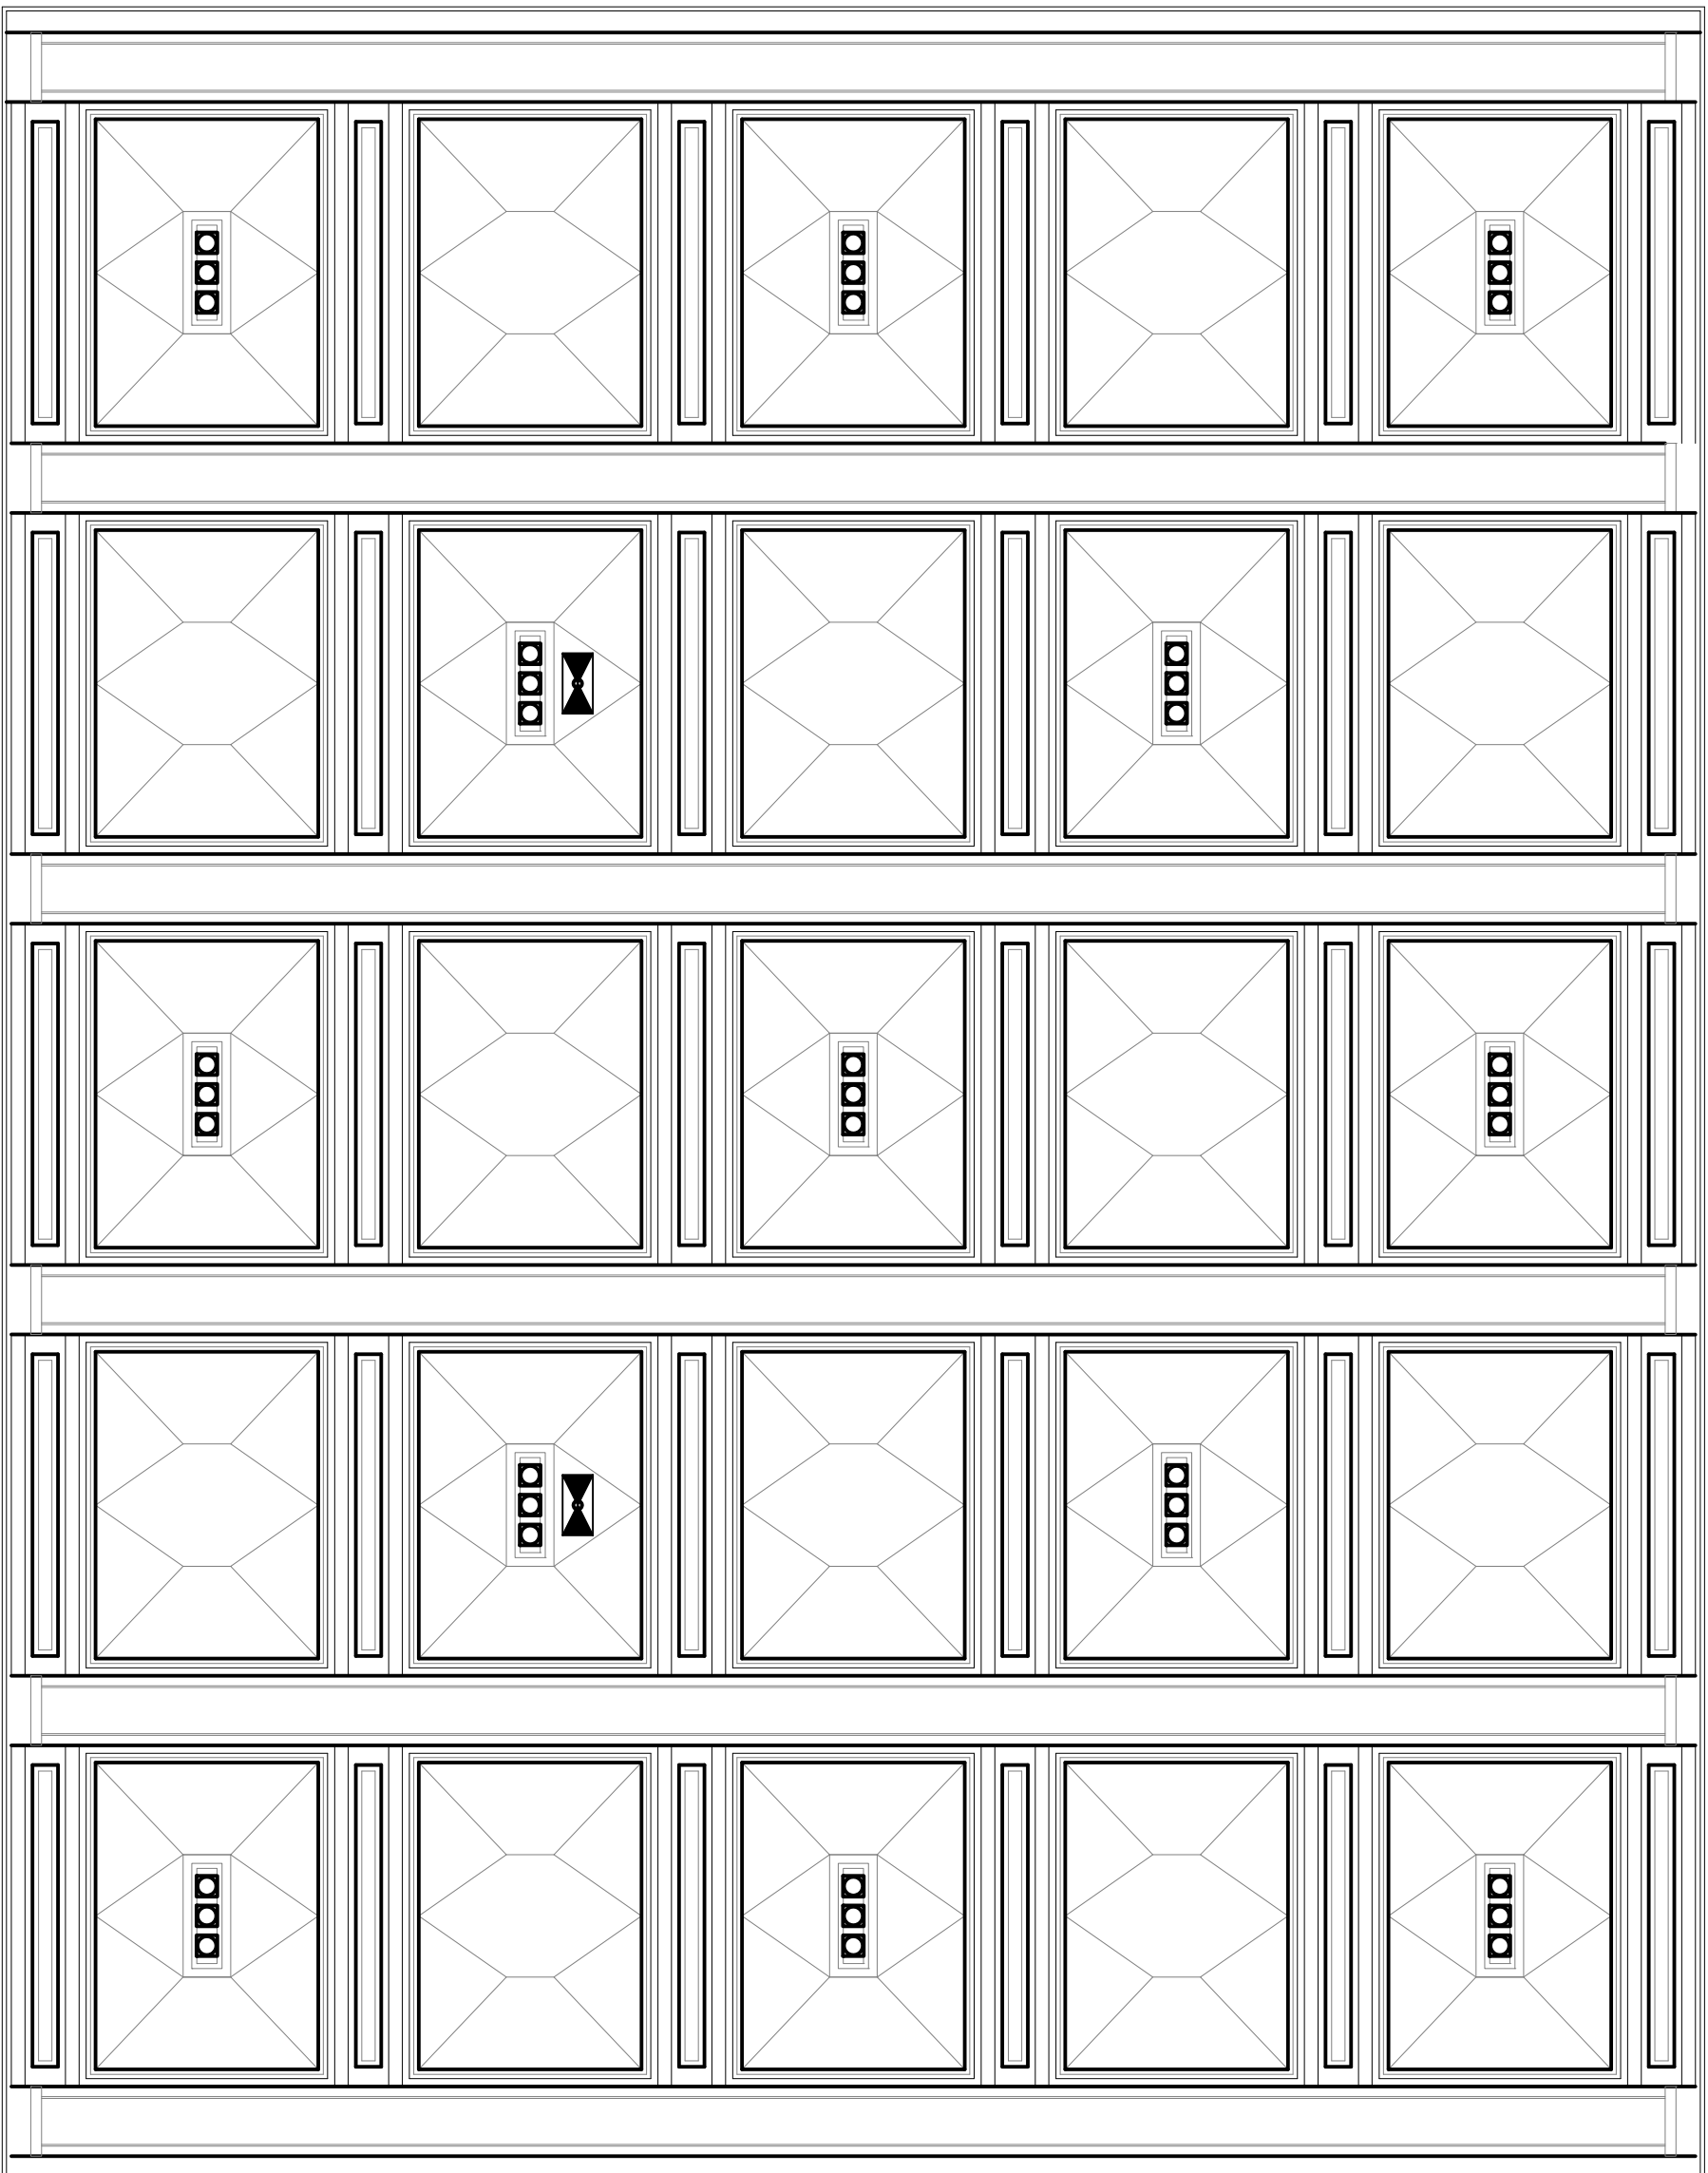


Plafondaanzicht (uitgeslagen)

(Fensterbühne)

Platteneck-Deckstuhl

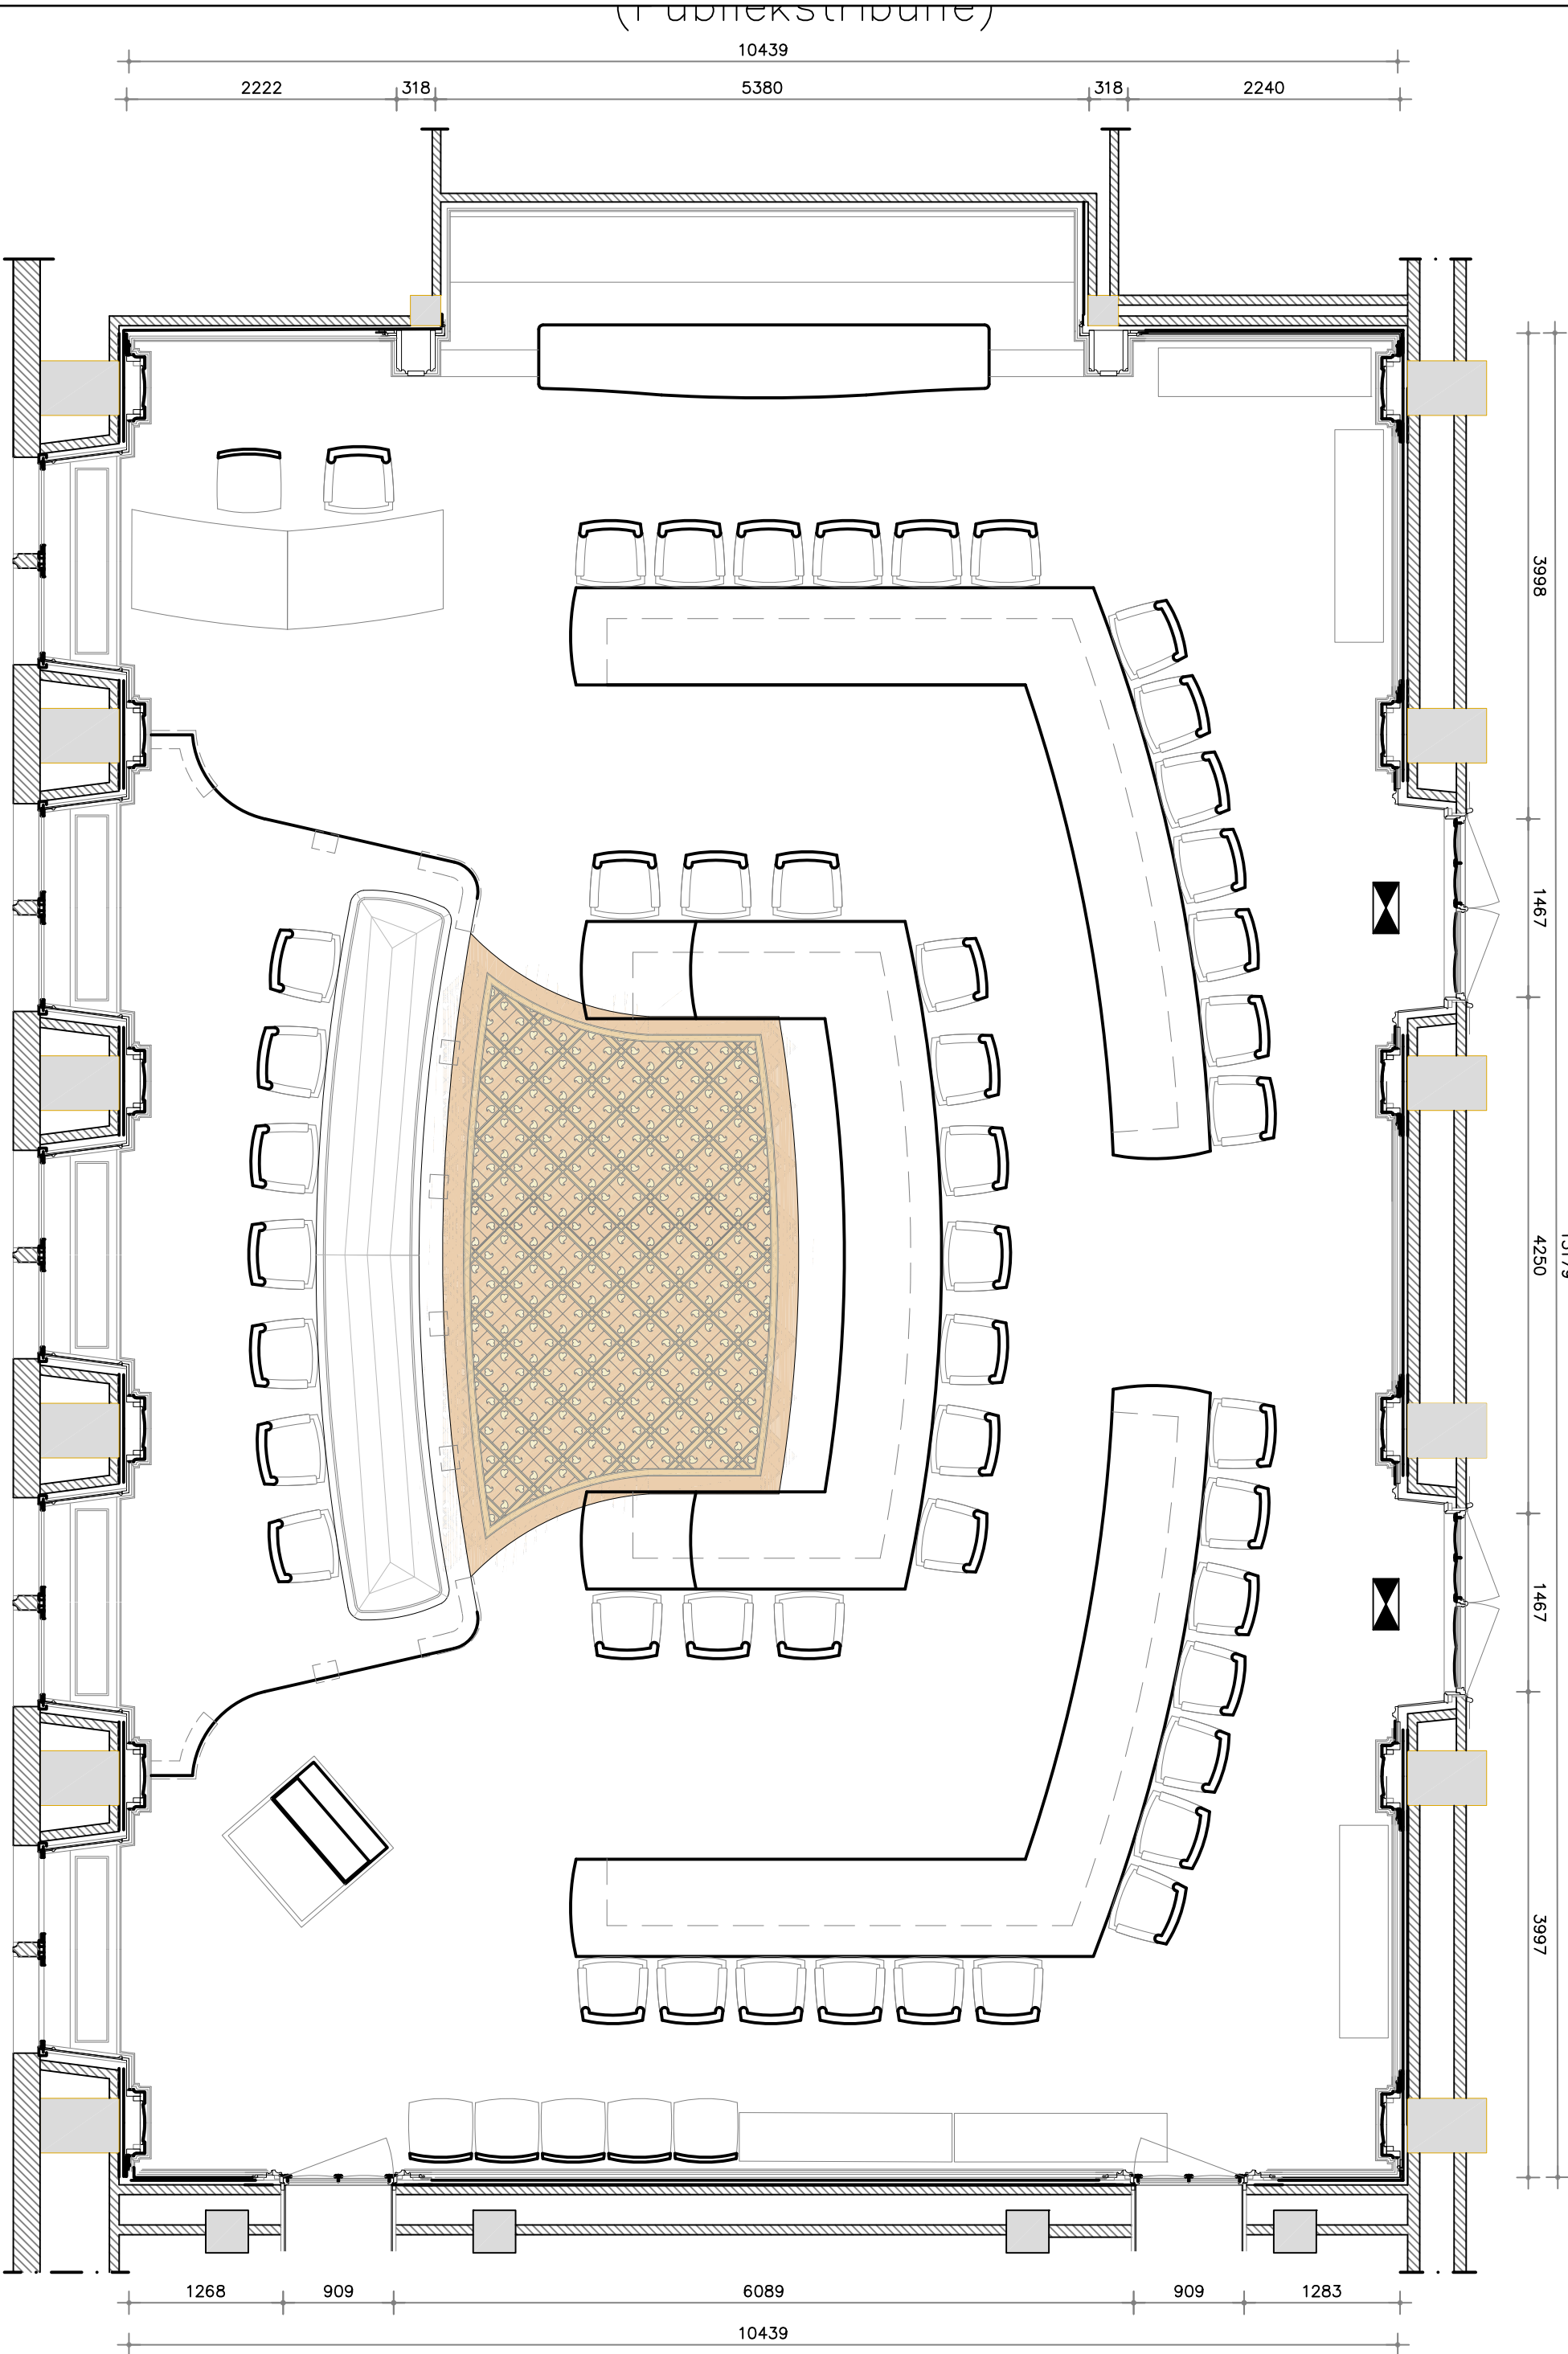

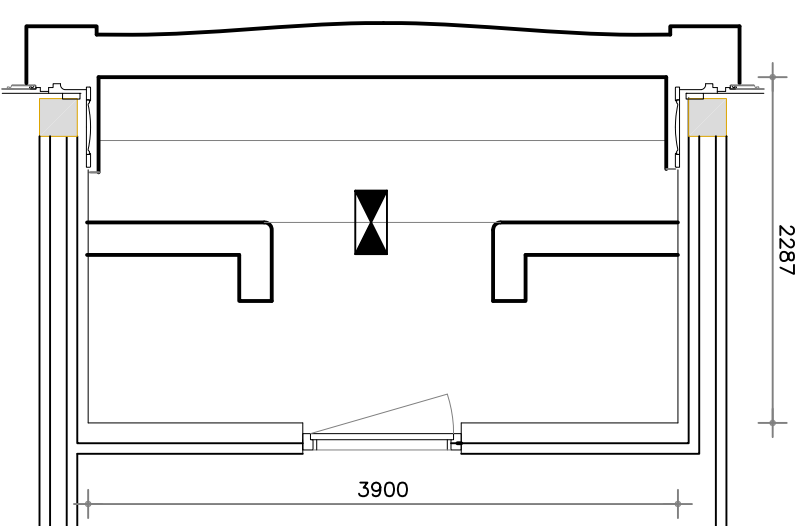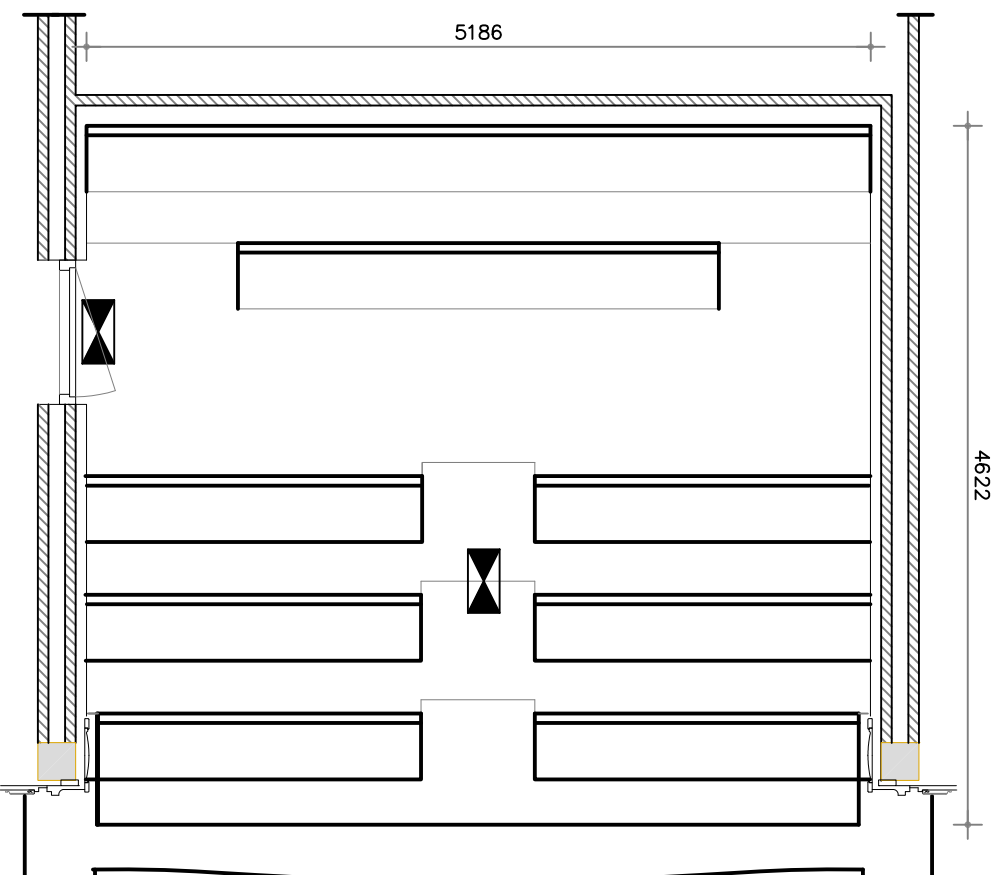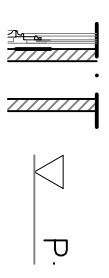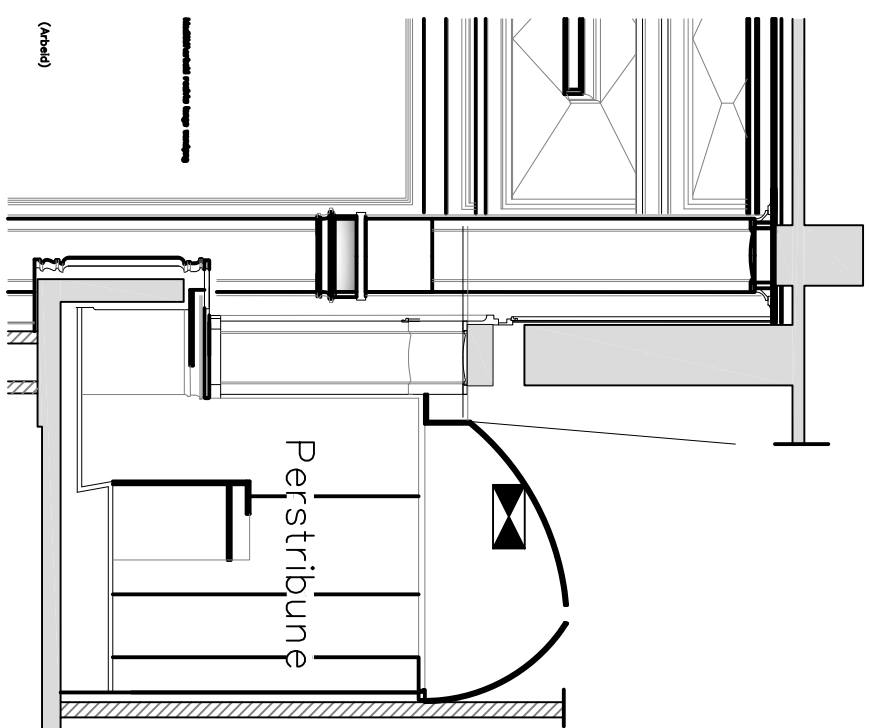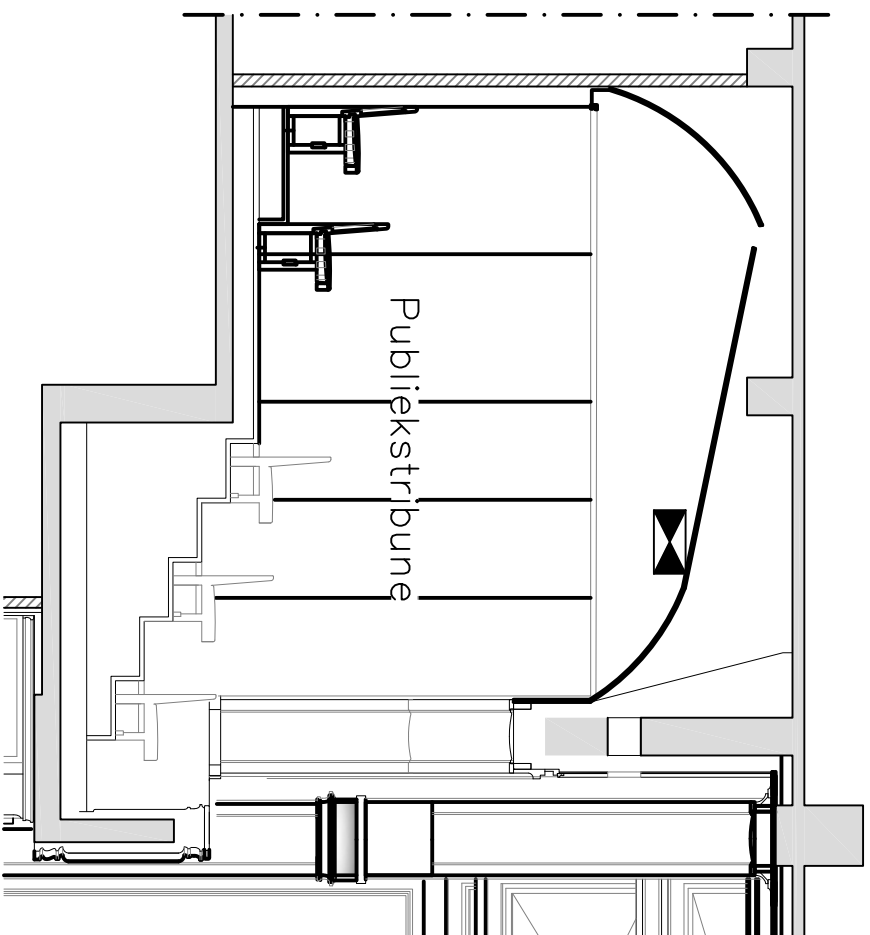

Plattegrond publiektribune

Plattegrond pertribune

