



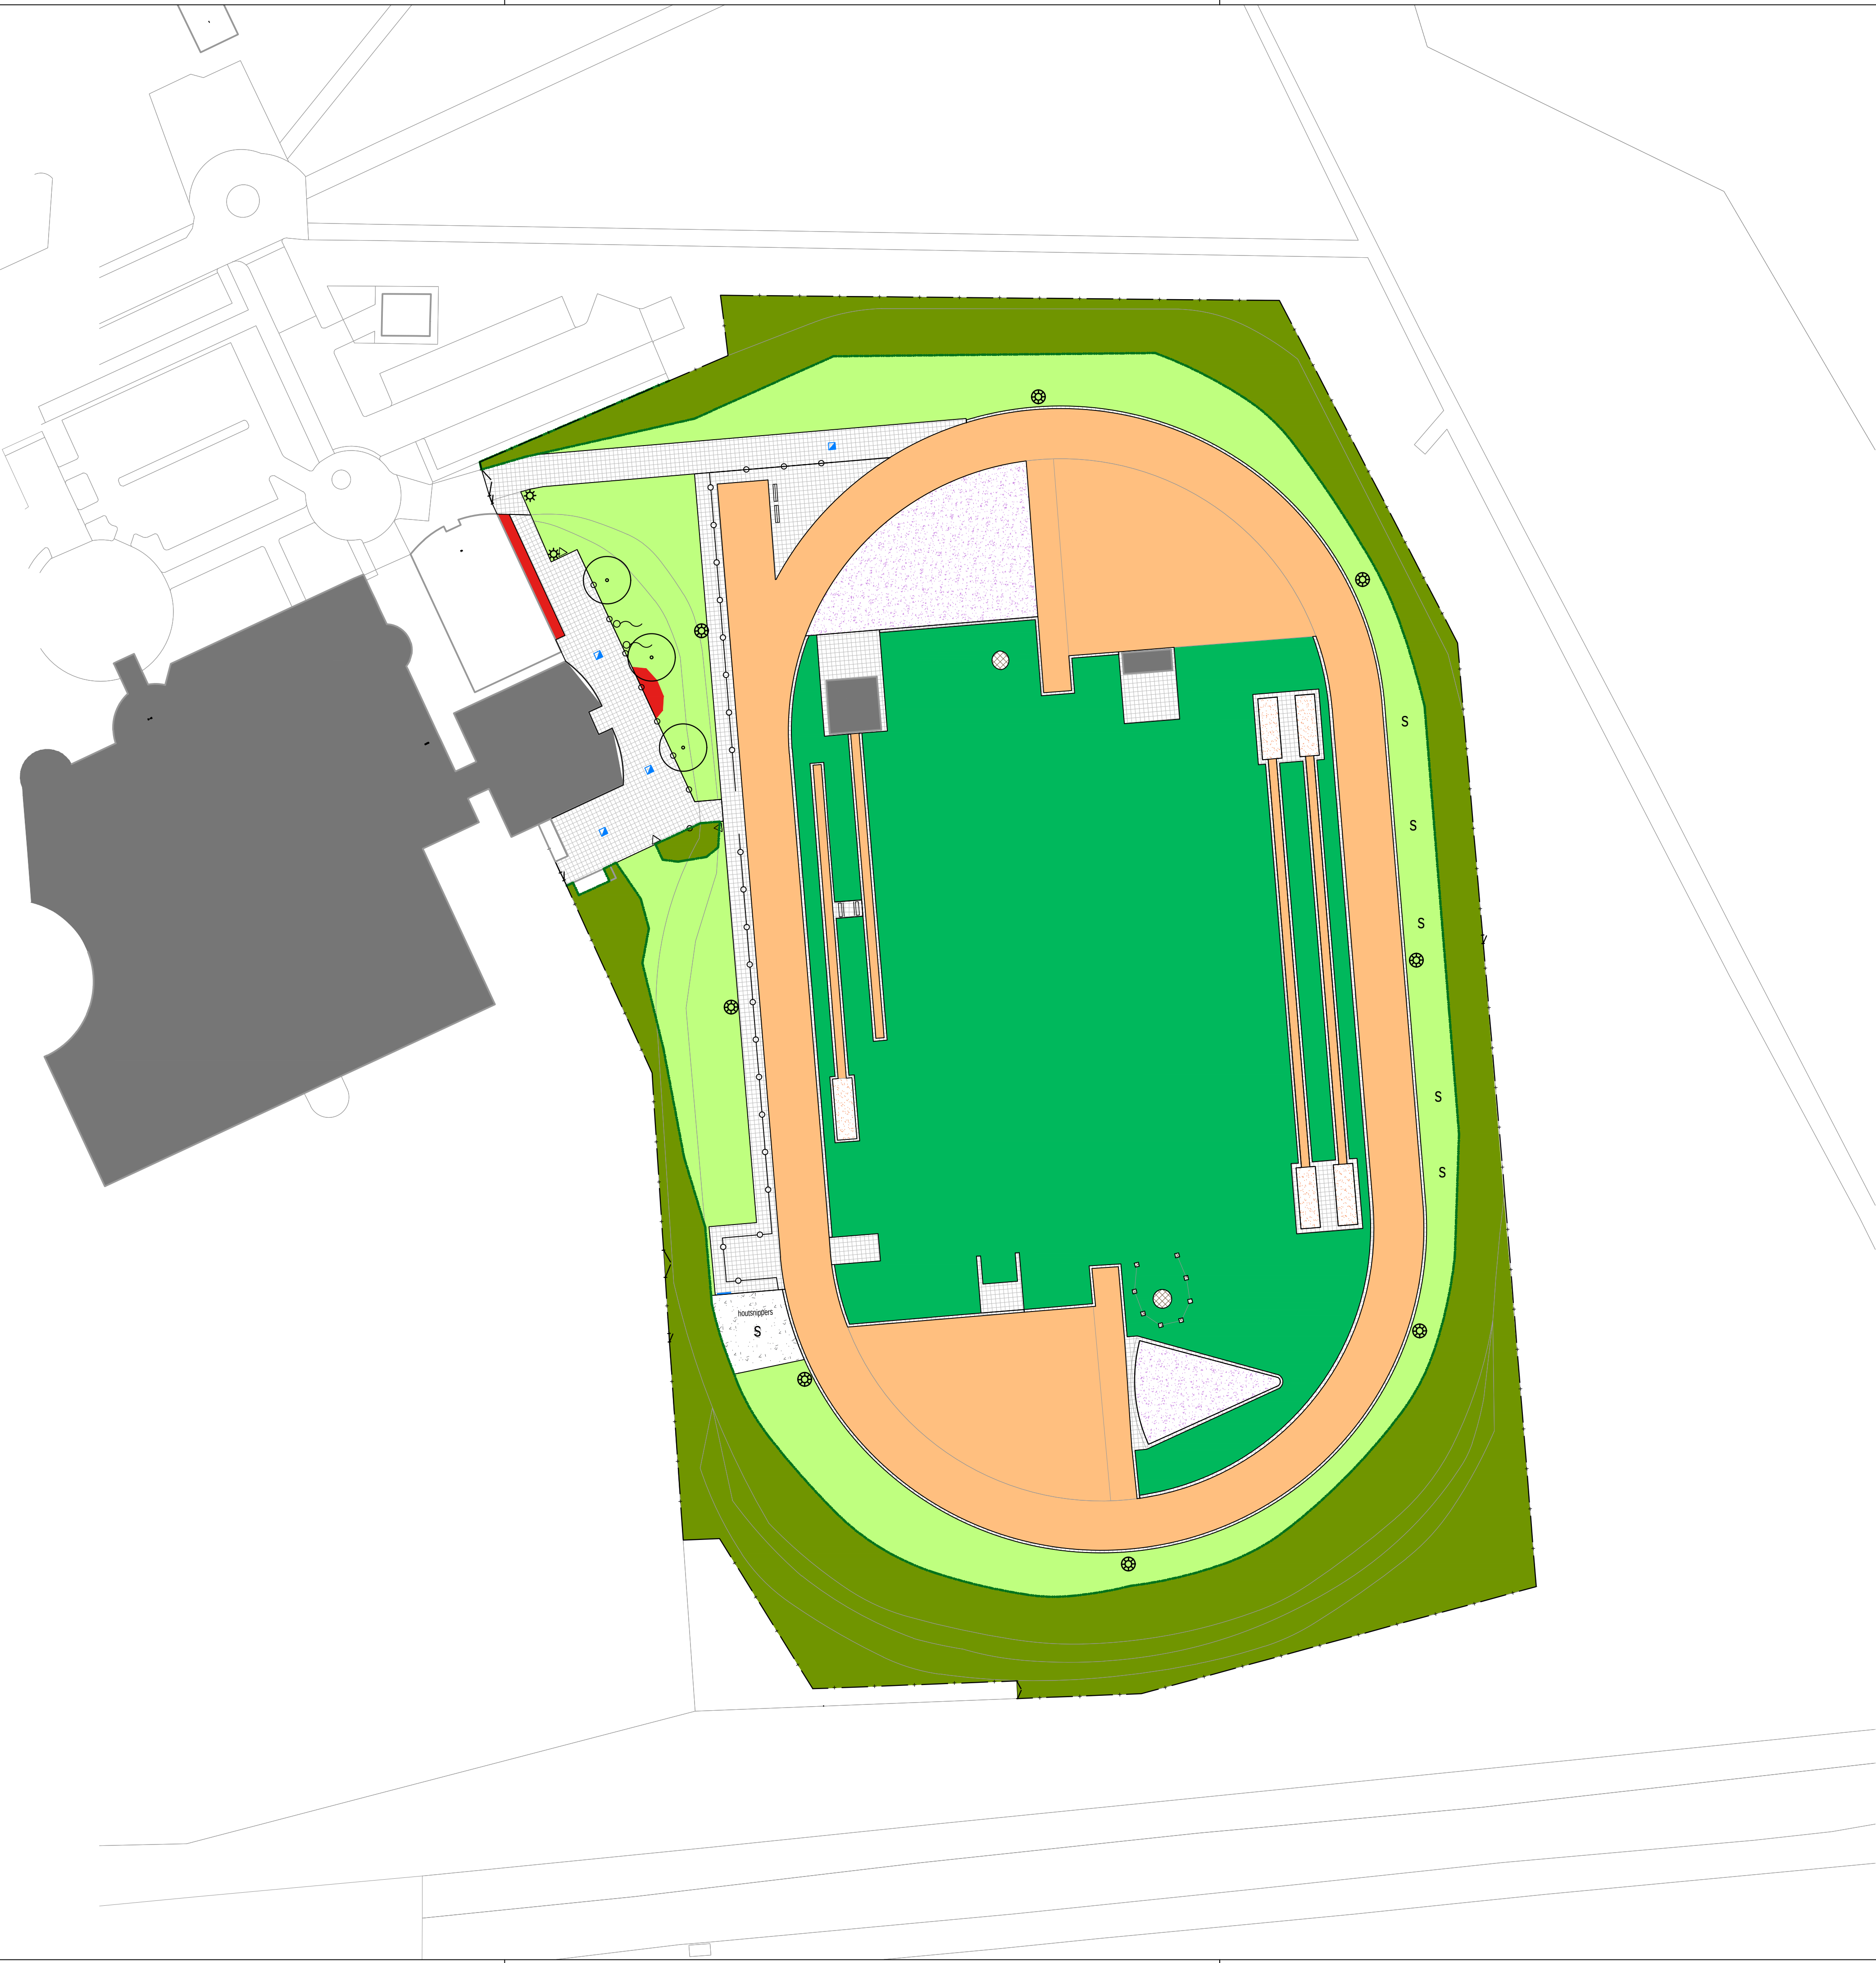


LEGENDA BEHEERKAART

- bestaande situatie
- bebouwing
- boom
- bosplantsoen met snoei-/ maairand
- ruw gras met graskant
- gazon met graskant
- opgaande heesters
- bodembedekkende heesters
- haag met snoeihoogte
- blokhaag met snoeihoogte
- klim- en leiplanten met snoeihoogte
- sportveld natuurgras met graskant
- sportveld kunstgras
- sportveld kunststof
- watergang
- gesloten verharding
- elementenverharding
- halfverharding
- gravel
- zand
- bank
- afvalbak
- speeltoestel
- vlaggenmast
- lichtmast
- sportveldverlichting
- dugout
- wedstrijddoel / wegklapbaar jeugddoel
- hekwerk gaas
- hekwerk staafmat
- hekwerk spijlen
- leunhek
- ballenvanger
- looppoort / werkpoort
- straatkolk / trottoirkolk
- inspectieput
- lijngoot

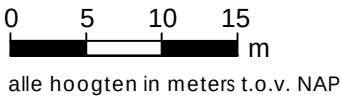

alle hoogten in meters t.o.v. NAP

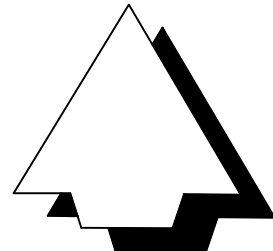

Wijz.		Omschrijving	Datum	Get.	Gec.
1					
2					
3					
			Accoord projectleider:	Accoord opdrachtgever:	
	Opdrachtgever: Gemeente Zeist		Datum:	14 oktober 2021	
	Projectomschrijving: Onderhoud sportvelden Atletiekbaan Dijnseburg - A.V. Fit Badmeester Schenkpad 12, Zeist		Schaal:	1:500	
			Formaat:	A1	
			Tekenaar:	MvD	
			Blad van bladen:	1/1	
	Tekeningomschrijving: Beheertekening		Project	20084	
			Teknr.	BT3	
		Status:	DEFINITIEF		
adviesburo r.i.e.t ruimtelijke inrichting en techniek			Burg. v.d. Weijerstraat 80 Postbus 167 3980 CD Bunnik Tel: (030) 657 06 36 E-mail: info@adviesburoriet.nl		