


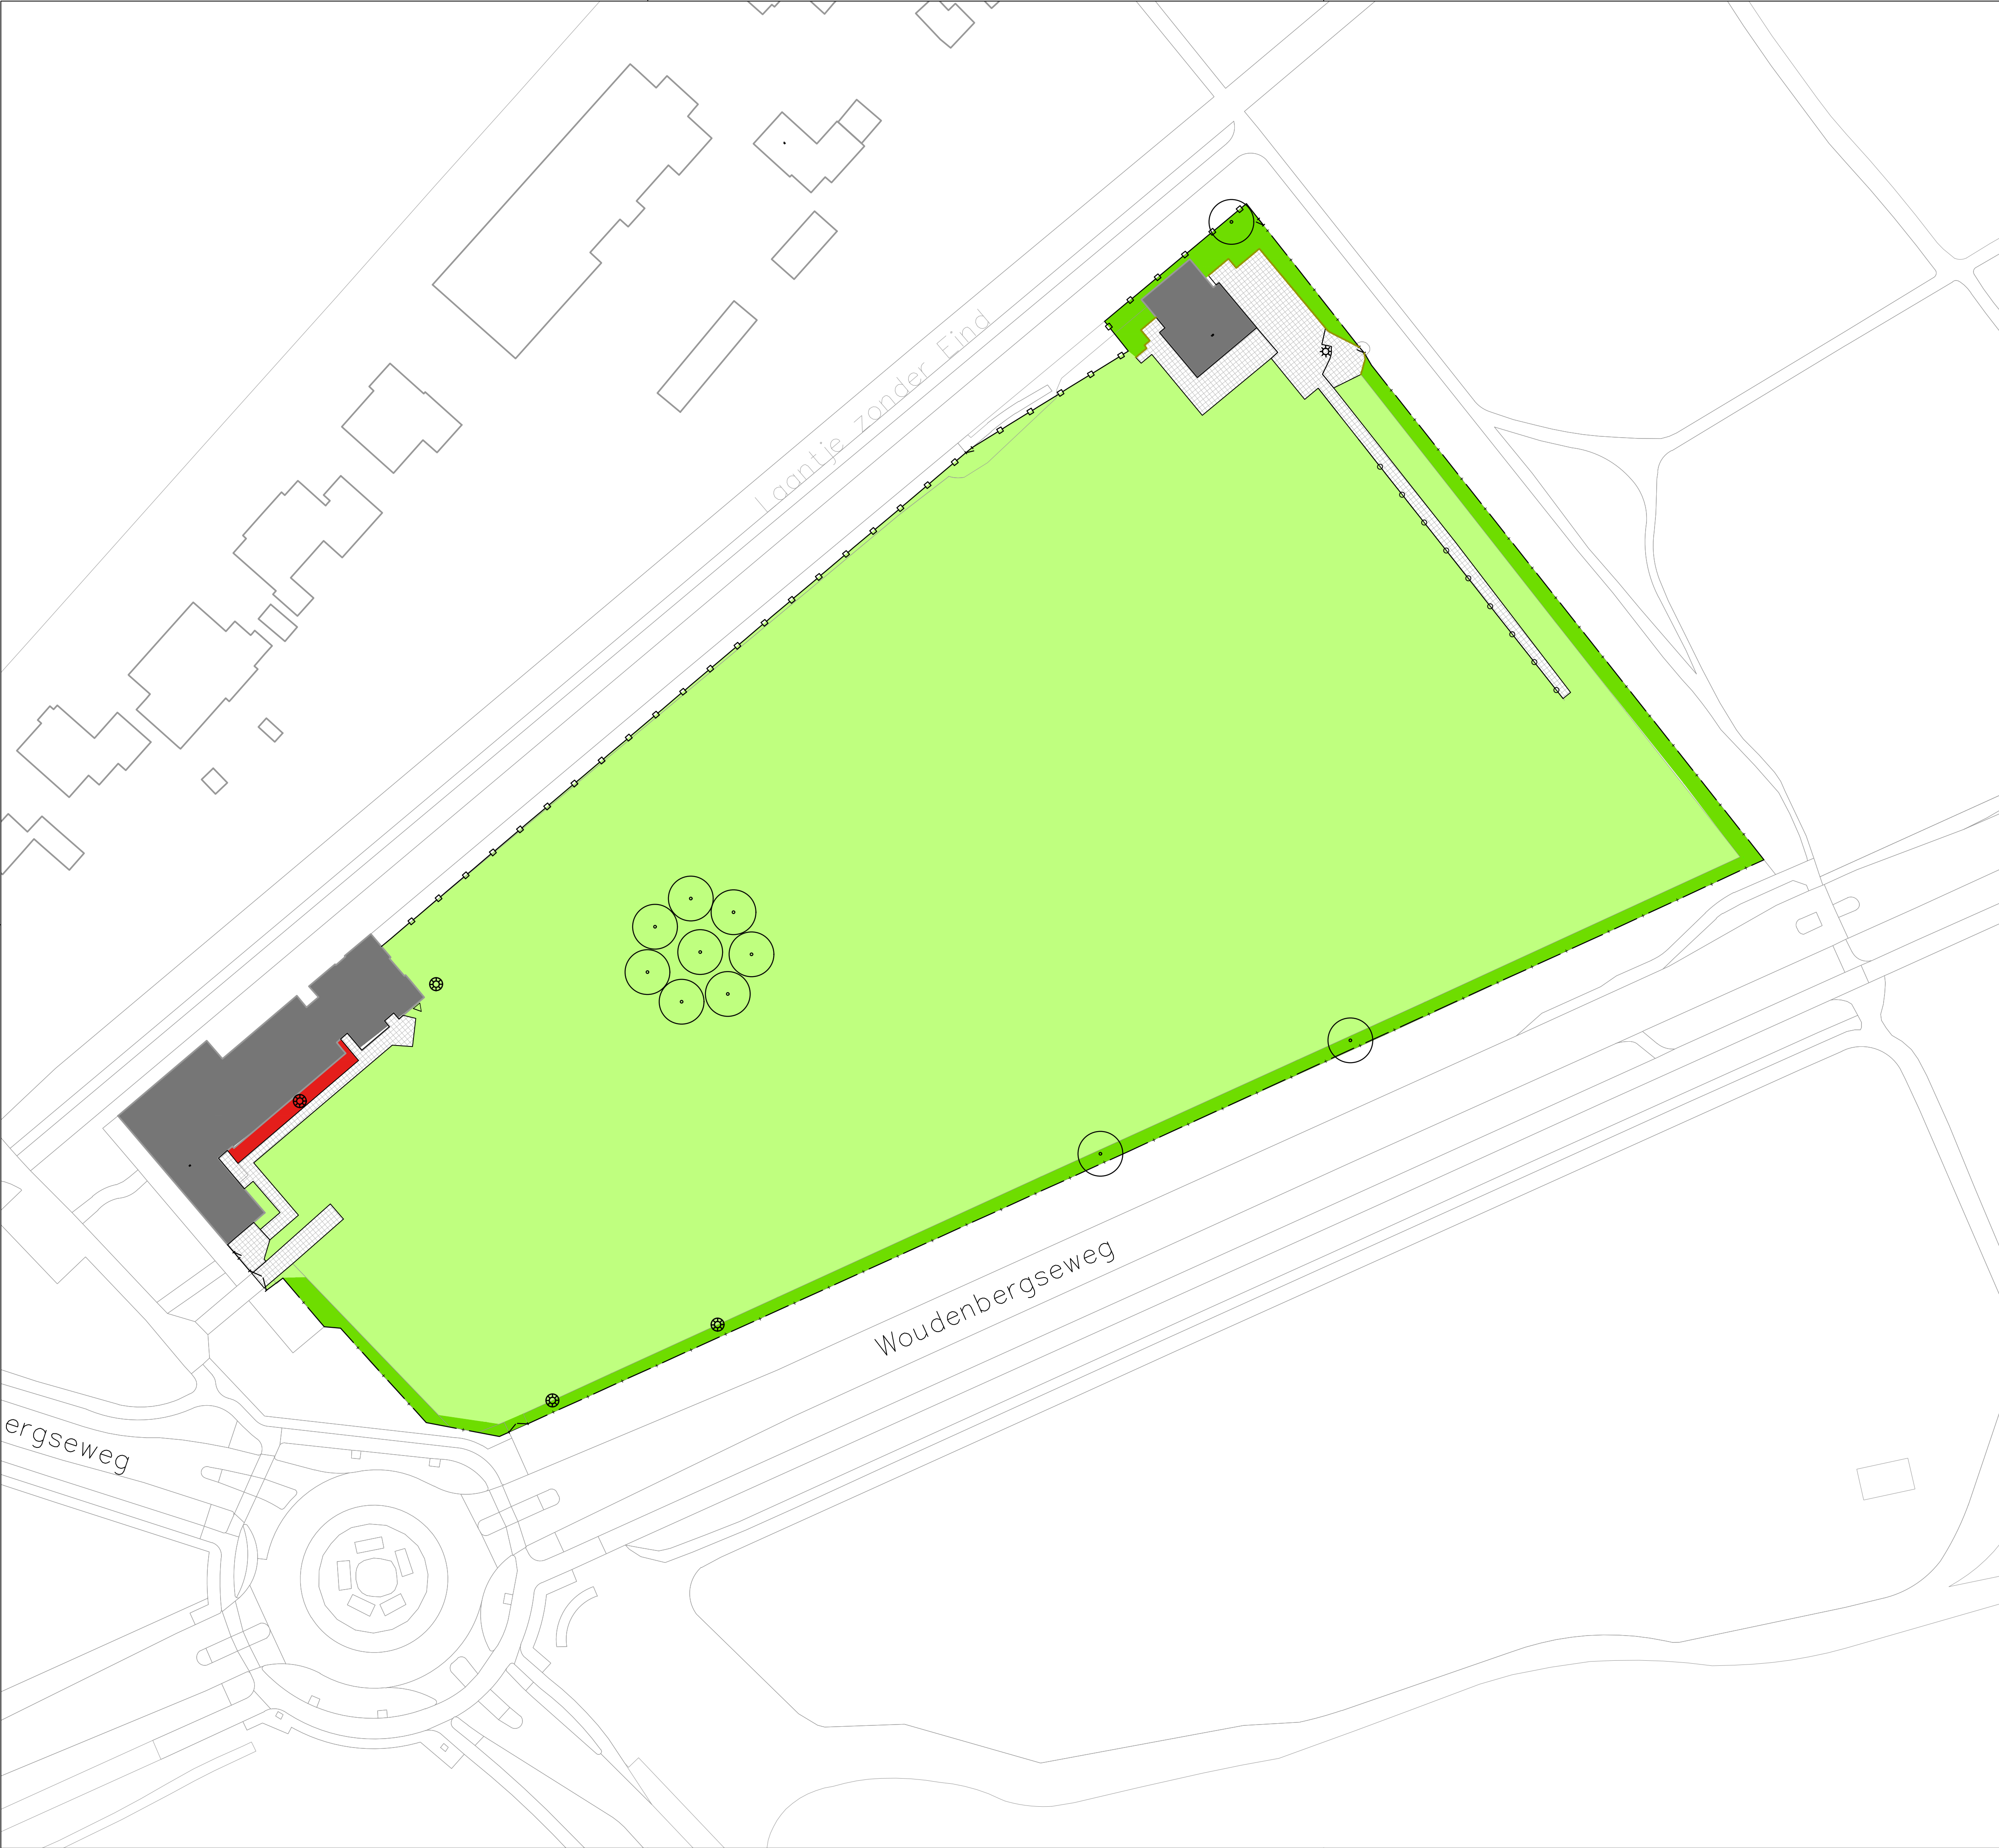

LEGENDA BEHEERKAART

bestaande situatie

bebouwing

boom

bosplantsoen met snoei-/ maairand

ruw gras met graskant

gazon met graskant

opgaande heesters

bodembedekkende heesters

haag met snoeihoogte

blokhaag met snoeihoogte

klim- en leiplanten met snoeihoogte

sportveld natuurgras met graskant

sportveld kunstgras

sportveld kunststof

watergang

gesloten verharding

elementenverharding

halfverharding

gravel

zand

bank

afvalbak

speeltoestel

vlaggenmast

lichtmast

sportveldverlichting

dugout

wedstrijddoel / wegklapbaar jeugdgoal

hekwerk gaas

hekwerk staafmat

hekwerk spijlen

leunhek

ballenvanger

looppoort / werkpoort

straatkolk / trottoirkolk

inspectieput

lijngoot

0 5 10 15 m

alle hoogten in meters t.o.v. NAP

Wijg.	Omschrijving	Datum	Get.	Gec.
1				
2				
3				

Opdrachtgever:

Gemeente Zeist

Datum:

14 oktober 2021

Schaal:

1:500

Formaat:

A1

Tekenaar:

MvD

Blad van bladen:

1/1

Projectomschrijving:

Onderhoud sportvelden
Sportpark Bisonpark - KV RDZ
Woudenbergseweg 13b, Zeist

Project

20084

Teknr.

BT8

Tekeningomschrijving:

Beheertekening

Status:

DEFINITIEF

adviesburo r.i.e.t

ruimtelijke inrichting en techniek

Burg. v.d. Weijerstraat 80
Postbus 167
3980 CD Bunnik
Tel: (030) 657 06 36
E-mail: info@adviesburoriet.nl

F:\Documenten algemeen\