


Betondetails uitmonding put

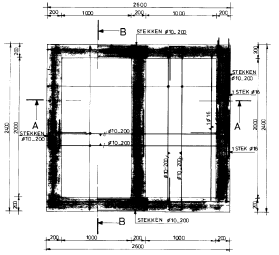



VLOERPLAAT

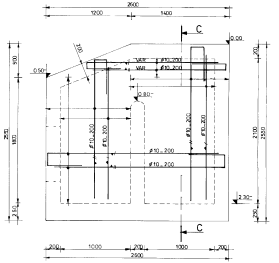

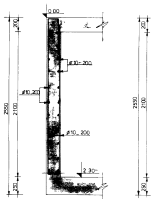


DOORSNEDE C_C

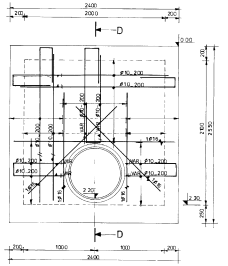


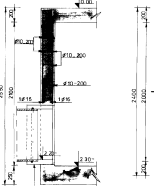


DOORSNEDE D_D


TREKVASTE KOPPELING Ø10 ISTORTEN

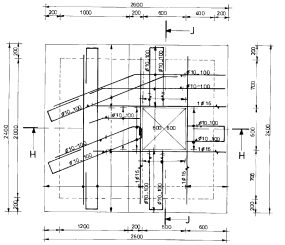

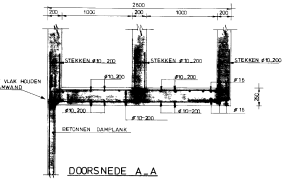



DOORSNEDE A_A

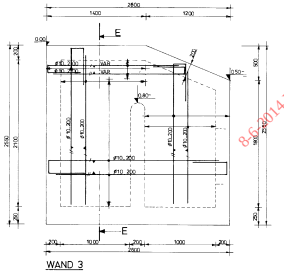

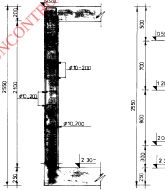


DOORSNEDE E_E

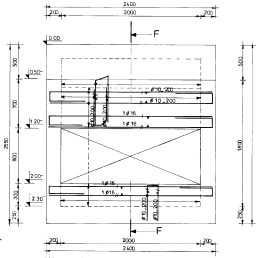


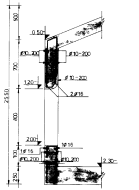


DOORSNEDE F_F

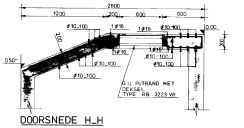


DOORSNEDE H_H

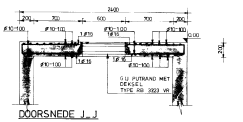


DOORSNEDE J_J

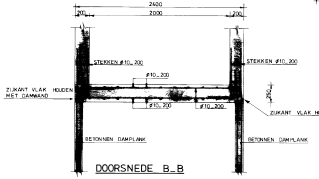

DOORSNEDE B_B

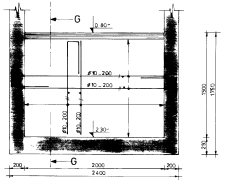

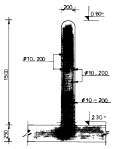

DOORSNEDE G_G

8-6-2014 UNCONTROLLED COPY

VB 1974

B 225

HOOGOVEN

A

OS L RAJASS. RS PER 100 kg CEMENT

FEB 420

DEPROTLEERD

30 mm

WAPENING

STAAFDIAMETER	Ø8	Ø10	Ø12	Ø16	Ø20	Ø25
MEKANISCHGS ONDERSTAND	30	30	35	70	90	105
LENGTE in cm BOVENSTAND	35	35	40	80	100	120
ONDERSTAND	30	30	30	70	90	105
LASLENGTE in cm BOVENSTAND	35	35	40	80	100	120

AE UW 25.270 D

AE 1970 b, NEN 3 A

PERSLEIDINGEN en GEMALEN in de gemeente GRIJPSKERK

PROVINCIALE WATERSTAAT van GRONINGEN

BETONDETAILS UITMONDINGSPUT

ingenieursbureau dwars, heedenk en verhey bv arnemuiden / assen / hengelo

1_2685_16_01_90