



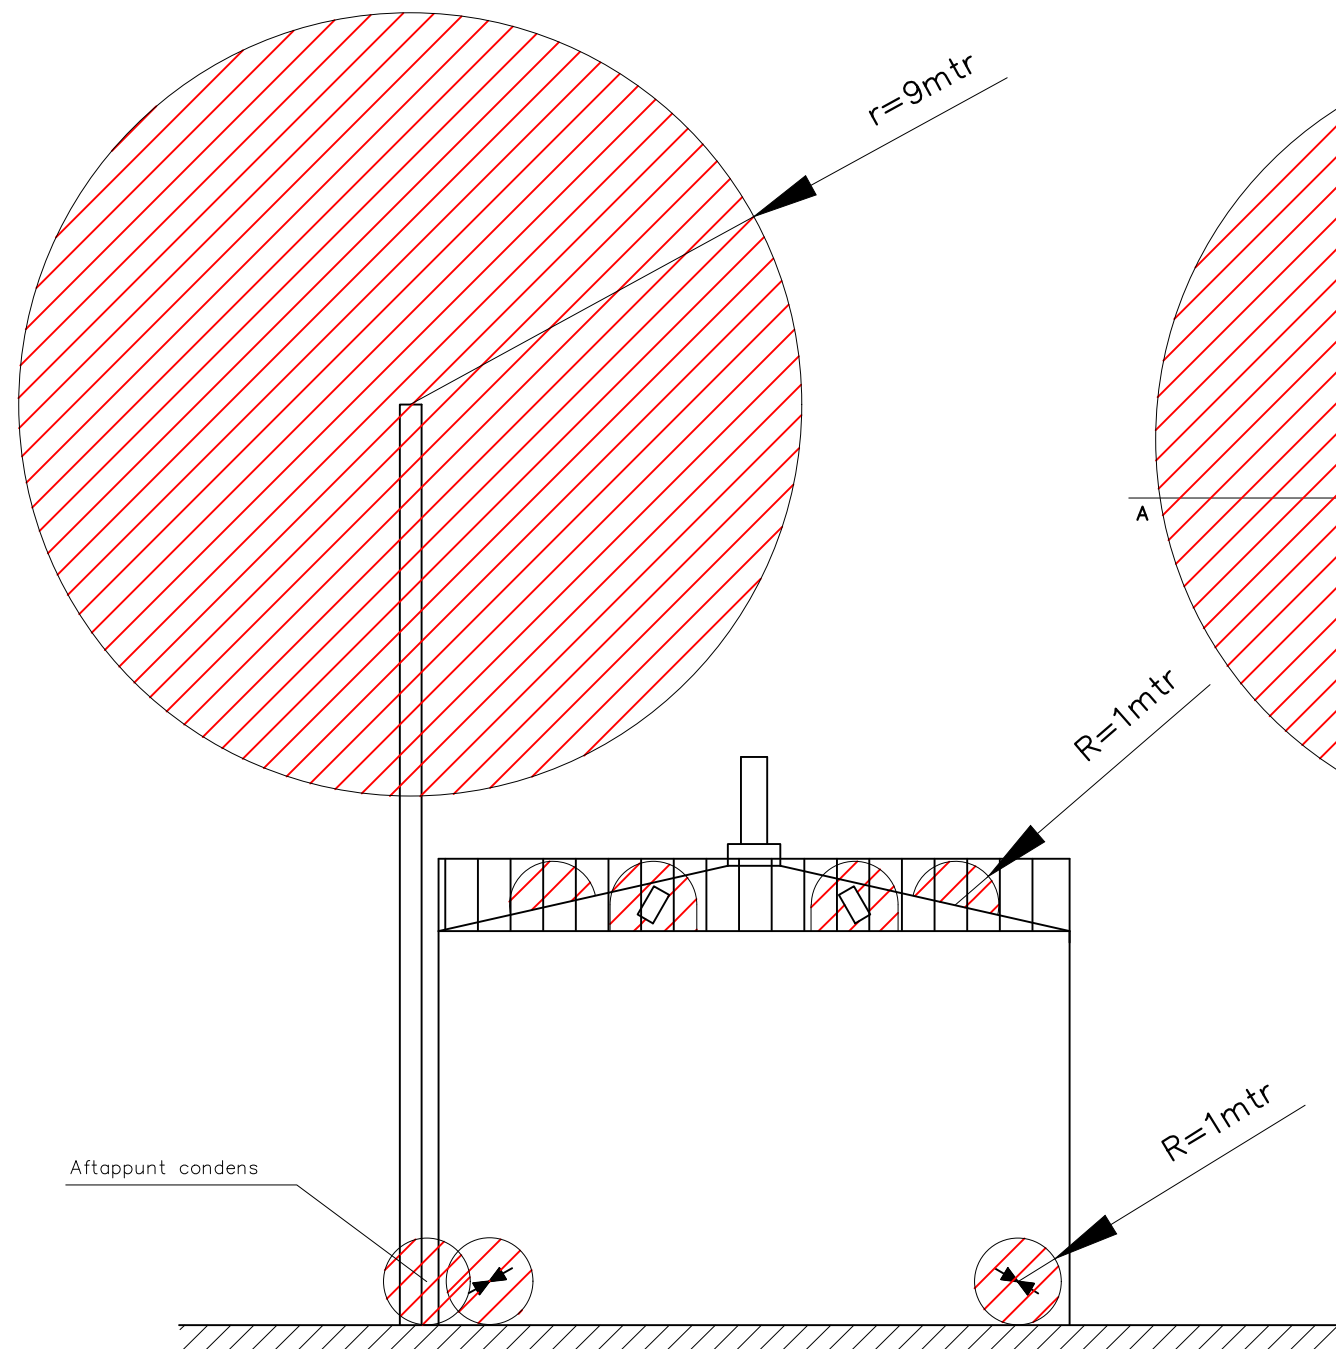

AANZICHT A

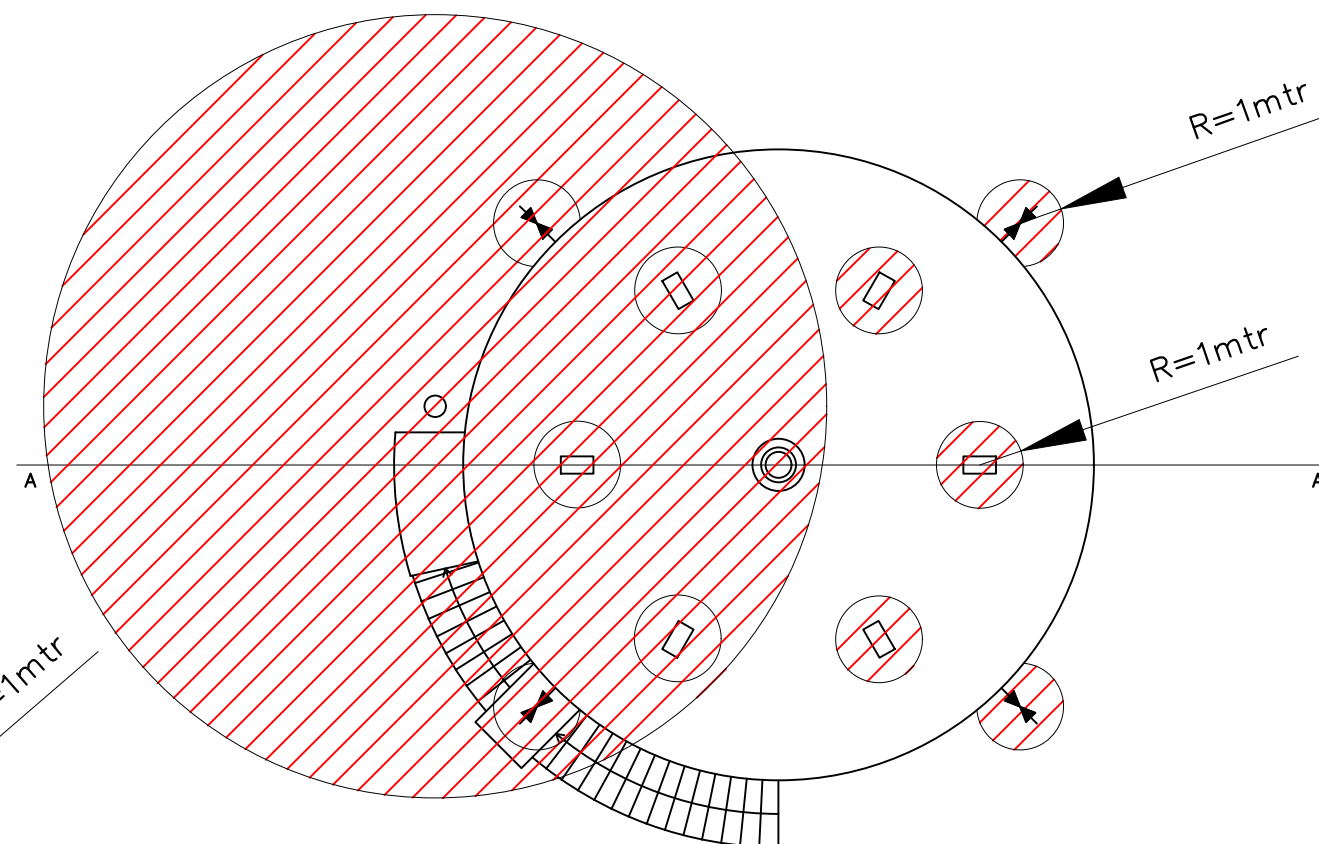

BOVENAANZICHT
ZONE 1 EN 2

OPMERKING:
RONDOM ZITTEN ER OP DE GASHOUDER MEERDERE AFGEDOPTTE
SECUNDAIRE LEKBRONNEN.
ROND EEN BRON IS EEN ZONE 2 MET EEN STRAAL VAN R= 1 mtr GELDIG.
BIJ DE RONDOM AANWEZIGE VENTILATIEOPENINGEN BEVINDT ZICH EVENEENS
EEN ZONE 2 MET EEN STRAAL VAN R= 1 mtr.

LEGENDA:



ZONE 0



ZONE 1



ZONE 2



NGG
(Niet Gevaarlijk Gebied)



AG
(Afwijkend Gebied)

RWZI Limmel

Gevarenzone indeling
Gashouder
Zij/ en bovenaanzicht

laatst gewijzigd : B 28-2-2013

SCE

gecontr.:

Aanpassing zone's.

Unit Zuiveringsbedrijf
Maria Theresialaan 99
Postbus 1315
6040 KH Roermond
tel.: 0475-394321
fax: 0475-311605
internet: www.wbl.nl
e-mail:
zuiveringsbedrijf@wbl.nl

WATERSCHAPSBEDRIJF
LIMBURG

projectnr :

tek.nr : 40080012

bladnr : van :

getekend 29-9-2004 LEJ
gecontroleerd

schaal : 1 :
formaat : A3

archiefnummer : 56-KAM-022