




RENVOL ALGEMEEN

	BESTAANDE LICHTPAST	
	BESTAANDE LICHTPAST MET LED-ARMATUUR	5951
	BESTAANDE LICHTPAST VERVANGEN IN AFZIJN	
	NIET NIET TE PLAATSEN LICHTPAST OP ZELFDE LOCATIE ALS OUDE LICHTPAST	
	WEGSGRENS	

RENVOL

A	TE PLAATSEN LICHTPAST LHM LHT PT UIT HENDEBRIJ, VAN WOP KETZELDE	351
A	NIET NIET TYPE A SCHREDE FLEXIA TOP 2012 WW LENS 5303 1000LM	
B	TE PLAATSEN LICHTPAST LHM LHT PT UIT HENDEBRIJ, VAN WOP KETZELDE	3651
B	NIET NIET TYPE B SCHREDE FLEXIA TOP 2012 WW LENS 5303 1000LM	
P	TE PLAATSEN LICHTPAST LHM LHT PT UIT HENDEBRIJ, VERKOPING SINGELWIK	551
P	NIET NIET TYPE P LIGHTWELL LUXUS SMALL SROD DAND 2400LM WW 2500LM	
5m E	NIET NIET TYPE E LIGHTWELL LUXUS SMALL SROD DAND 2400LM WW 2500LM	251
E	NIET NIET TYPE E LIGHTWELL LUXUS SMALL SROD DAND 2400LM WW 2500LM	
E	NIET NIET TYPE E LIGHTWELL LUXUS SMALL SROD DAND 2400LM WW 2500LM	351
G	NIET NIET TYPE G LIGHTWELL LUXUS SMALL SROD DAND 2400LM WW 2500LM	
G	NIET NIET TYPE G LIGHTWELL LUXUS SMALL SROD DAND 2400LM WW 2500LM	551
G	NIET NIET TYPE G LIGHTWELL LUXUS SMALL SROD DAND 2400LM WW 2500LM	
G	NIET NIET TYPE G LIGHTWELL LUXUS SMALL SROD DAND 2400LM WW 2500LM	251
	HERPLAATSEN BRISA ARMATUUR VERKOPING SINGELWIK	
	BRISA ARMATUUR OMBOUWEN NAAR NIEUWS WM 2300LM LENS OPTIEK A2, ONDER VERVANGEN	
P	BESTAANDE LICHTPAST LHM LHT PT	51
	NIET NIET TYPE P LIGHTWELL LUXUS SMALL SROD DAND 2400LM WW 2500LM	
A	BESTAANDE LICHTPAST LHM LHT PT	251
	NIET NIET TYPE A SCHREDE FLEXIA TOP 2012 WW LENS 5303 1000LM	
B	BESTAANDE LICHTPAST LHM LHT PT	2051
	NIET NIET TYPE B SCHREDE FLEXIA TOP 2012 WW LENS 5303 1000LM	
D	BESTAANDE LICHTPAST LHM LHT PT	1051
	NIET NIET TYPE D LIGHTWELL LUXUS SMALL SROD DAND 2400LM WW 2500LM	
E	BESTAANDE LICHTPAST LHM LHT PT	851
	NIET NIET TYPE E LIGHTWELL LUXUS SMALL SROD DAND 2400LM WW 2500LM	
2x E	BESTAANDE LICHTPAST LHM LHT PT	251
	NIET NIET TYPE E LIGHTWELL LUXUS SMALL SROD DAND 2400LM WW 2500LM	
F	BESTAANDE LICHTPAST LHM LHT PT	2151
	NIET NIET TYPE F LIGHTWELL LUXUS SMALL SROD DAND 2400LM WW 2500LM	
G	BESTAANDE LICHTPAST LHM LHT PT	551
	HERPLAATSEN BRISA ARMATUUR VERKOPING SINGELWIK	
	BRISA ARMATUUR OMBOUWEN NAAR NIEUWS WM 2300LM LENS OPTIEK A2, ONDER VERVANGEN	
G	BESTAANDE LICHTPAST LHM LHT PT	2751
	NIET NIET TYPE G LIGHTWELL LUXUS SMALL SROD DAND 2400LM WW 2500LM	
H	BESTAANDE LICHTPAST LHM LHT PT	1051
	NIET NIET TYPE H LIGHTWELL LUXUS SMALL SROD DAND 2400LM WW 2500LM	
I	BESTAANDE LICHTPAST LHM LHT PT	651
	NIET NIET TYPE I LIGHTWELL LUXUS SMALL SROD DAND 2400LM WW 2500LM	
O	BESTAANDE LICHTPAST LHM LHT PT	251
	NIET NIET TYPE O LIGHTWELL LUXUS SMALL SROD DAND 2400LM WW 2500LM	
S	BESTAANDE LICHTPAST LHM LHT PT	351
	NIET NIET TYPE S LIGHTWELL LUXUS SMALL SROD DAND 2400LM WW 2500LM	
T	BESTAANDE LICHTPAST LHM LHT PT	2751
	NIET NIET TYPE T LIGHTWELL LUXUS SMALL SROD DAND 2400LM WW 2500LM	

LET OP!
DE 61 VRIJKOMENDE BRISA-ARMATUREN UIT SINGELWIK
OMBOUWEN EN HERPLAATSEN (ZIE RENVOL, LETTER G)
ARMATUREN HOORNE JAAGWEG WAREN GEDEELTELIJK
VERVANGEN ALS MEERWERK IN PROJECT 2019-0071,
MET ARMATUREN VRIJGEKOMEN UIT POLDERMOLEN.
OOK DEZE BRISA-ARMATUREN OMBOUWEN.

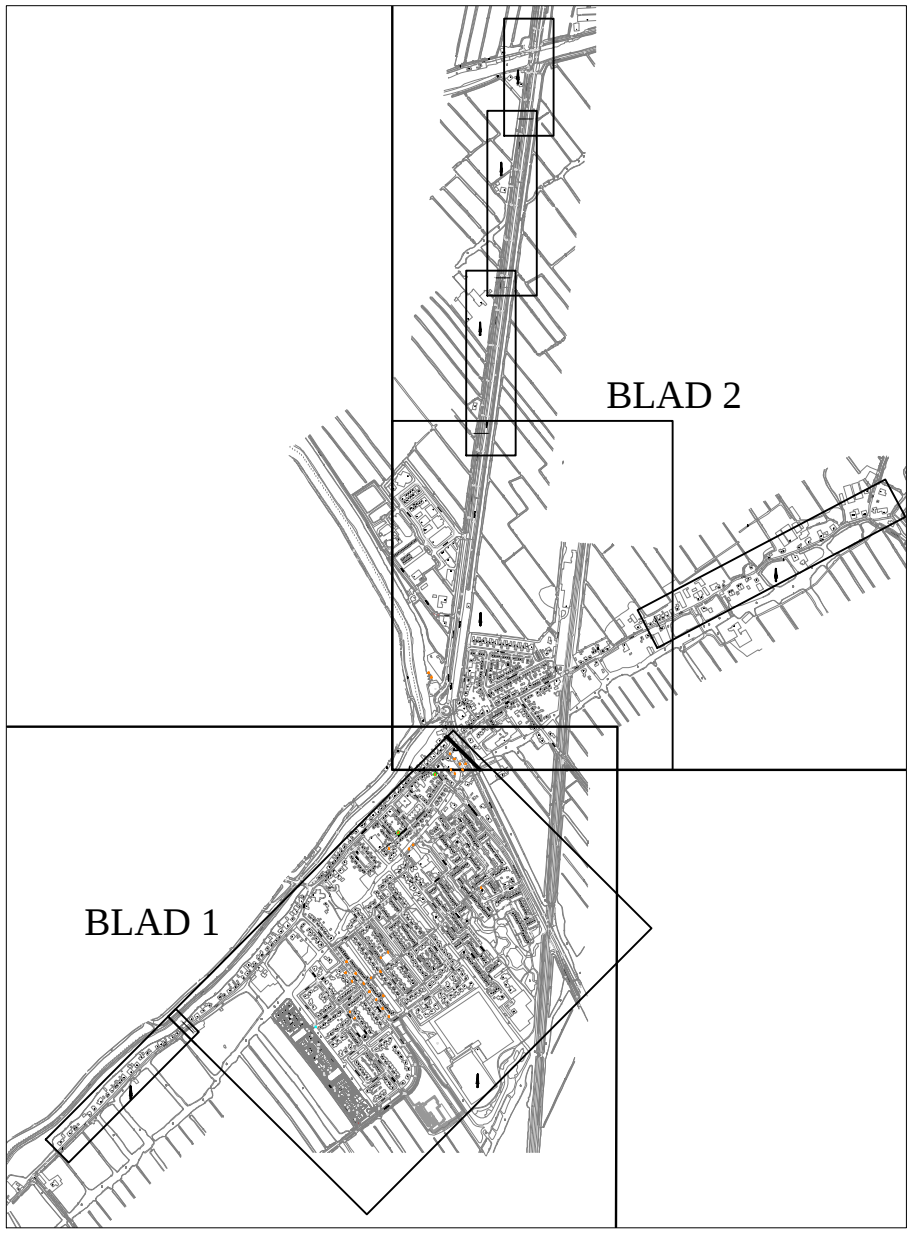

OPDRACHTGEVER				WEG				SCHAKELING				PARA			
GEMEENTE EDAM-VOLendam				A											
ONDERWERP				B											
AFRIJNING BESTEK REC. OV OOSTHUIZEN IN EDAM				C											
VERVANGINGSTENING OOSTHUIZEN - BLAD 1				D											
SCHAL 1:1000				FORMAAT	A0	AKTIE	NAAM	DATUM	PARA						
				GETEKEND	99 C.2000	GETEKEND	C.B.	28-10-2020							
				GECONTROLEERD	99 C.2000	GECONTROLEERD									
				RECHTER	99 C.2000	RECHTER									
				PROJ. NR.	2020-0064	PROJ. NR.	2020-0064								
				TEKEN	2020-0064 / 001	TEKEN	2020-0064 / 001								

