


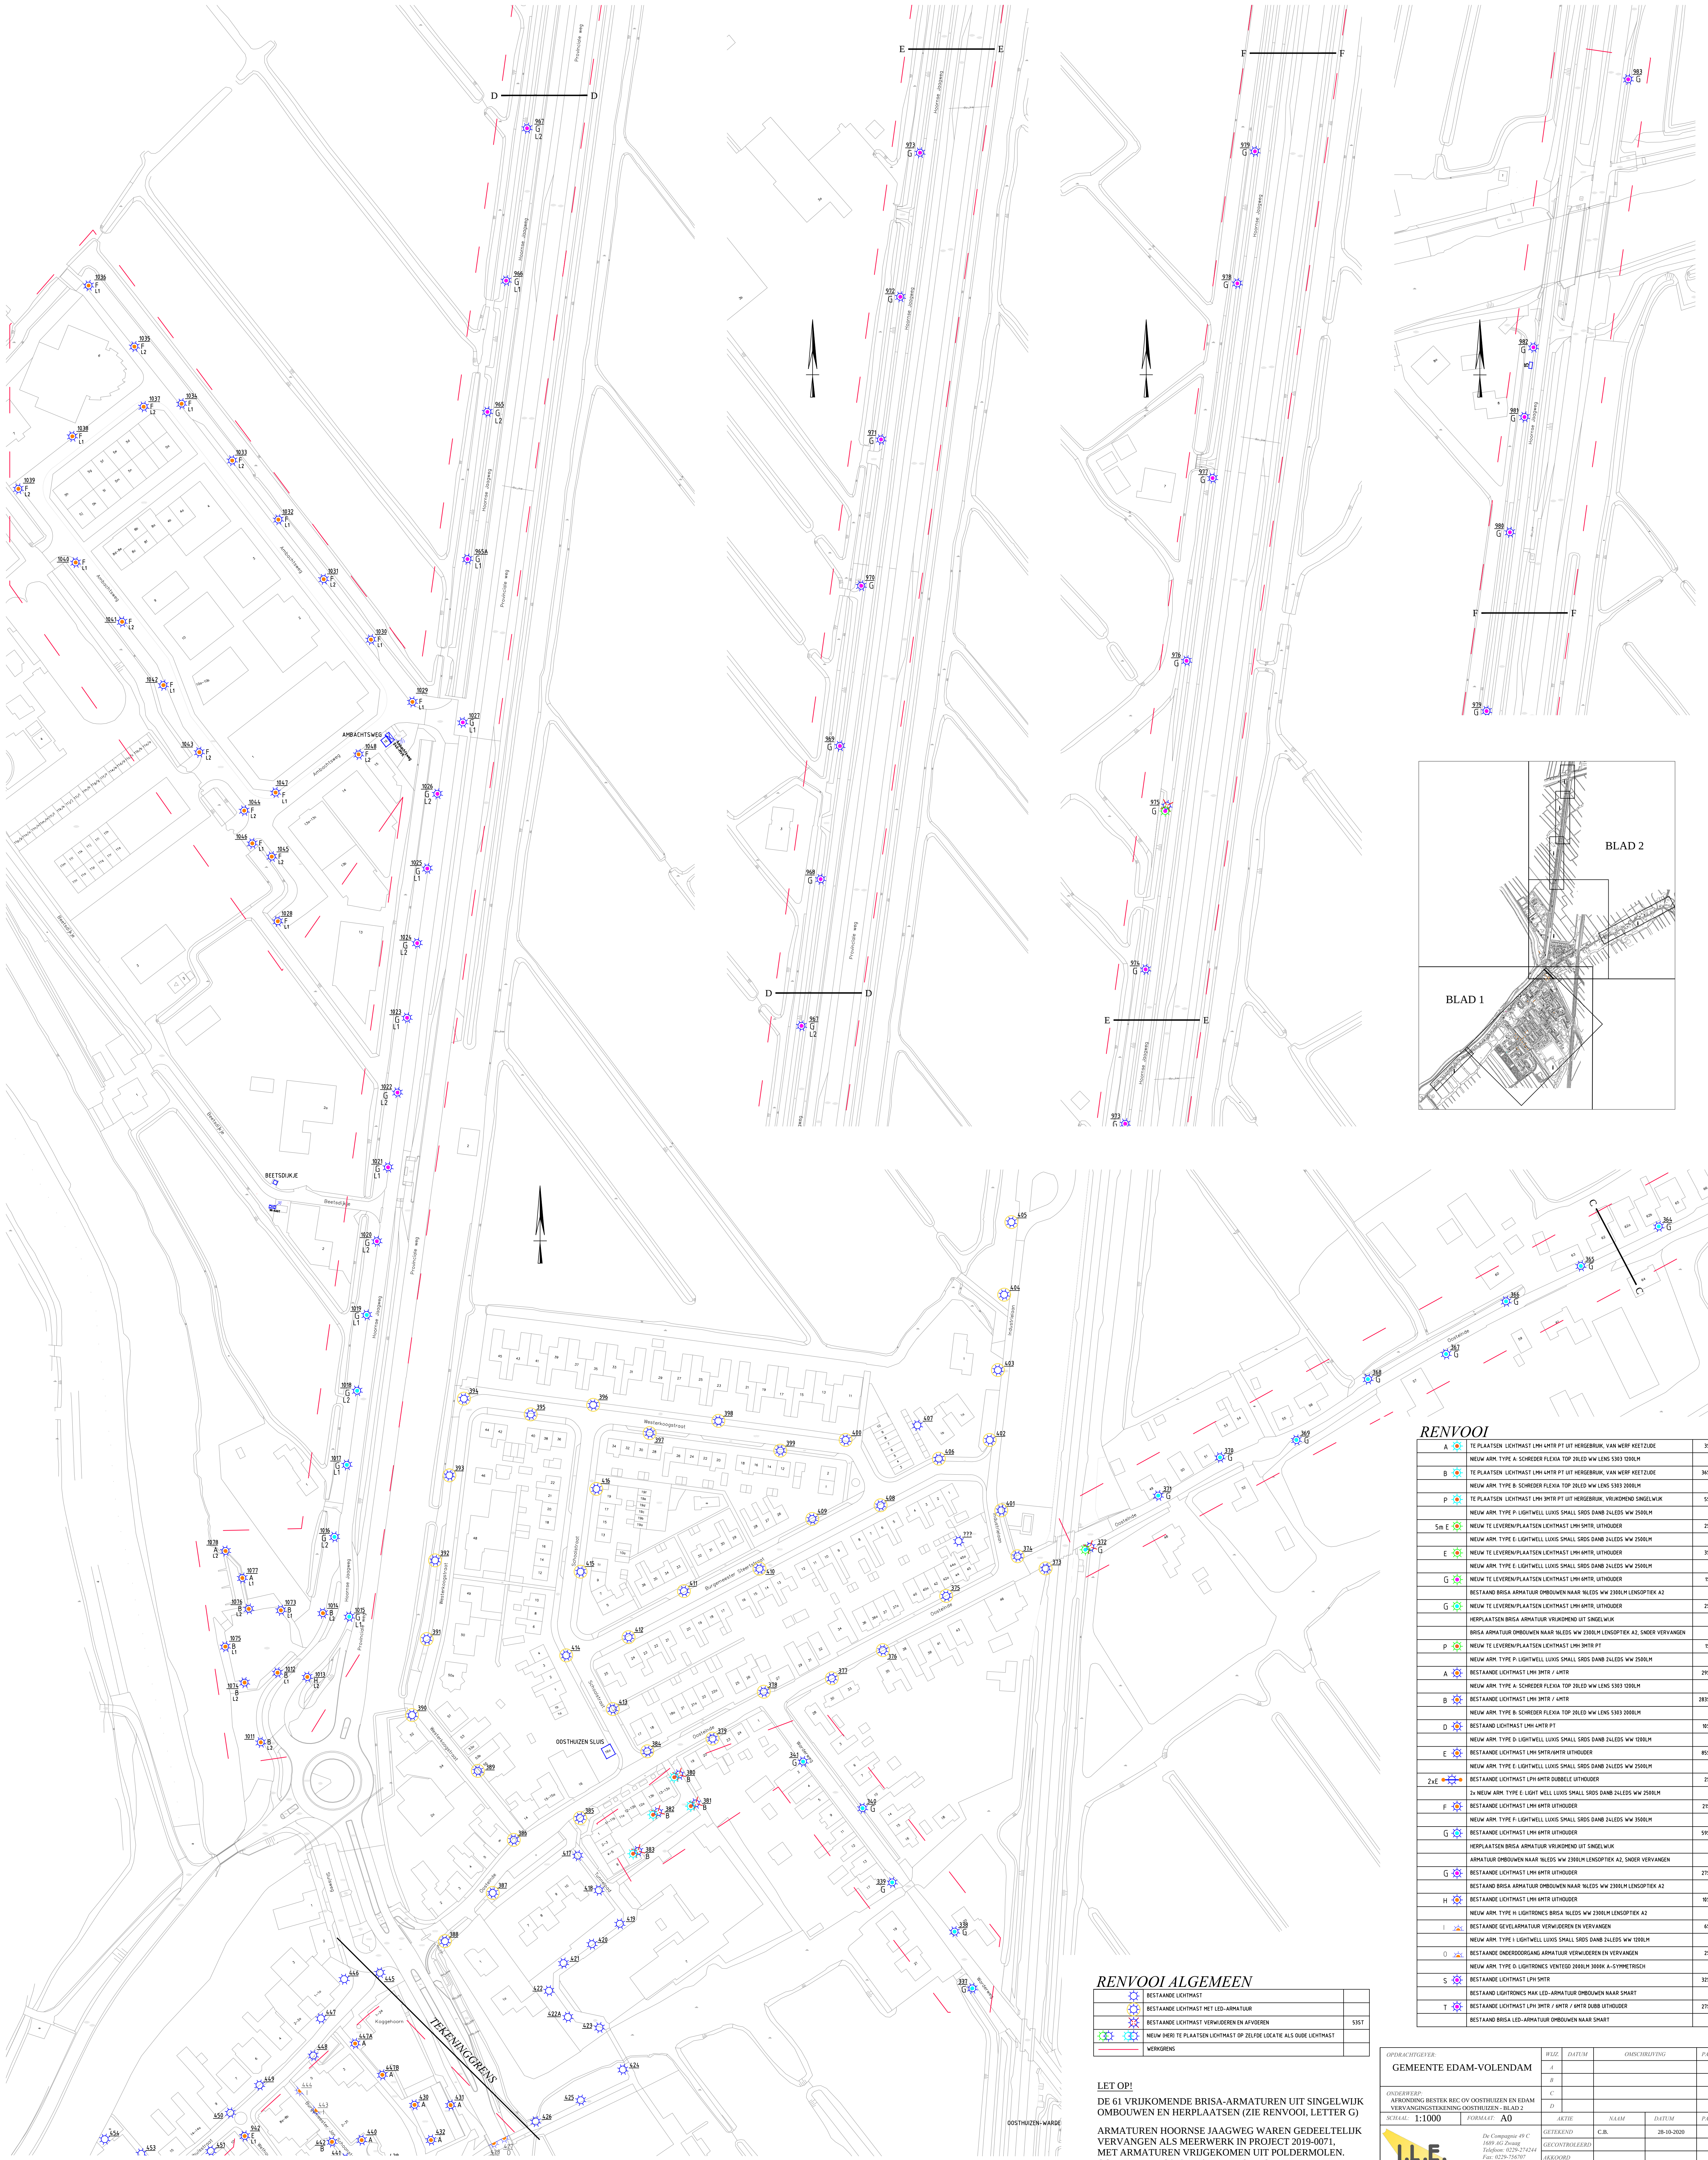

RENOVOOI		

	BESTAANDE LICHTMAST	
	BESTAANDE LICHTMAST MET LED-ARMATUUR	
	BESTAANDE LICHTMAST VERWIJDEREN EN AFVOEREN	535T
	NEUW IER/ IJ TE PLAATSEN LICHTMAST OP ZELFDE LOCATIE ALS OUDE LICHTMAST	
	WERKGRENS	

LET OP!
DE 61 VRIJKOMENDE BRISA-ARMATUREN UIT SINGELWIJ
OMBOUWEN EN HERPLAATSEN (ZIE RENVOOI, LETTER G)

ARMATUREN HOORNSE JAAGWEG WAREN GEDEELTELIIK
VERVANGEN ALS MEERWERK IN PROJECT 2019-0071,
MET ARMATUREN VRIJGEKOMEN UIT POLDERMOLEN.
OOK DEZE BRISA-ARMATUREN OMBOUWEN.

OPDRACHTGEVER:		BIJZ.	datum	omschrijving	PERIOD.
GEMEENTE EDAM-VOLENDAM		A			
Onderwerp:		B			
Schaal: 1:1000	Formaat: A0	AKTIE	NAAM	datum	PERIOD.
INTRA LIGHT ENGINEERING BV		PROJ. nr.	2020-0064	TEKEN: 2020-0064 / 00	