

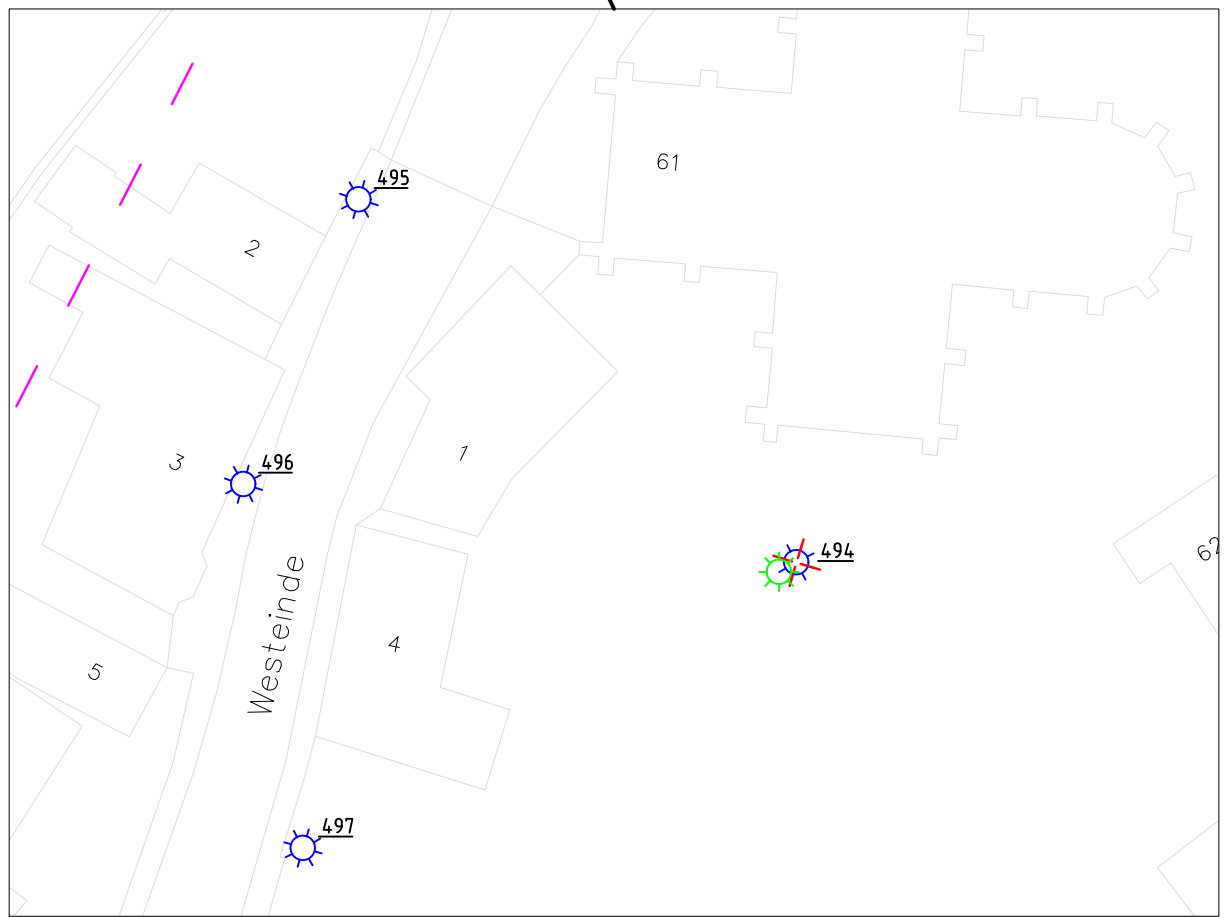
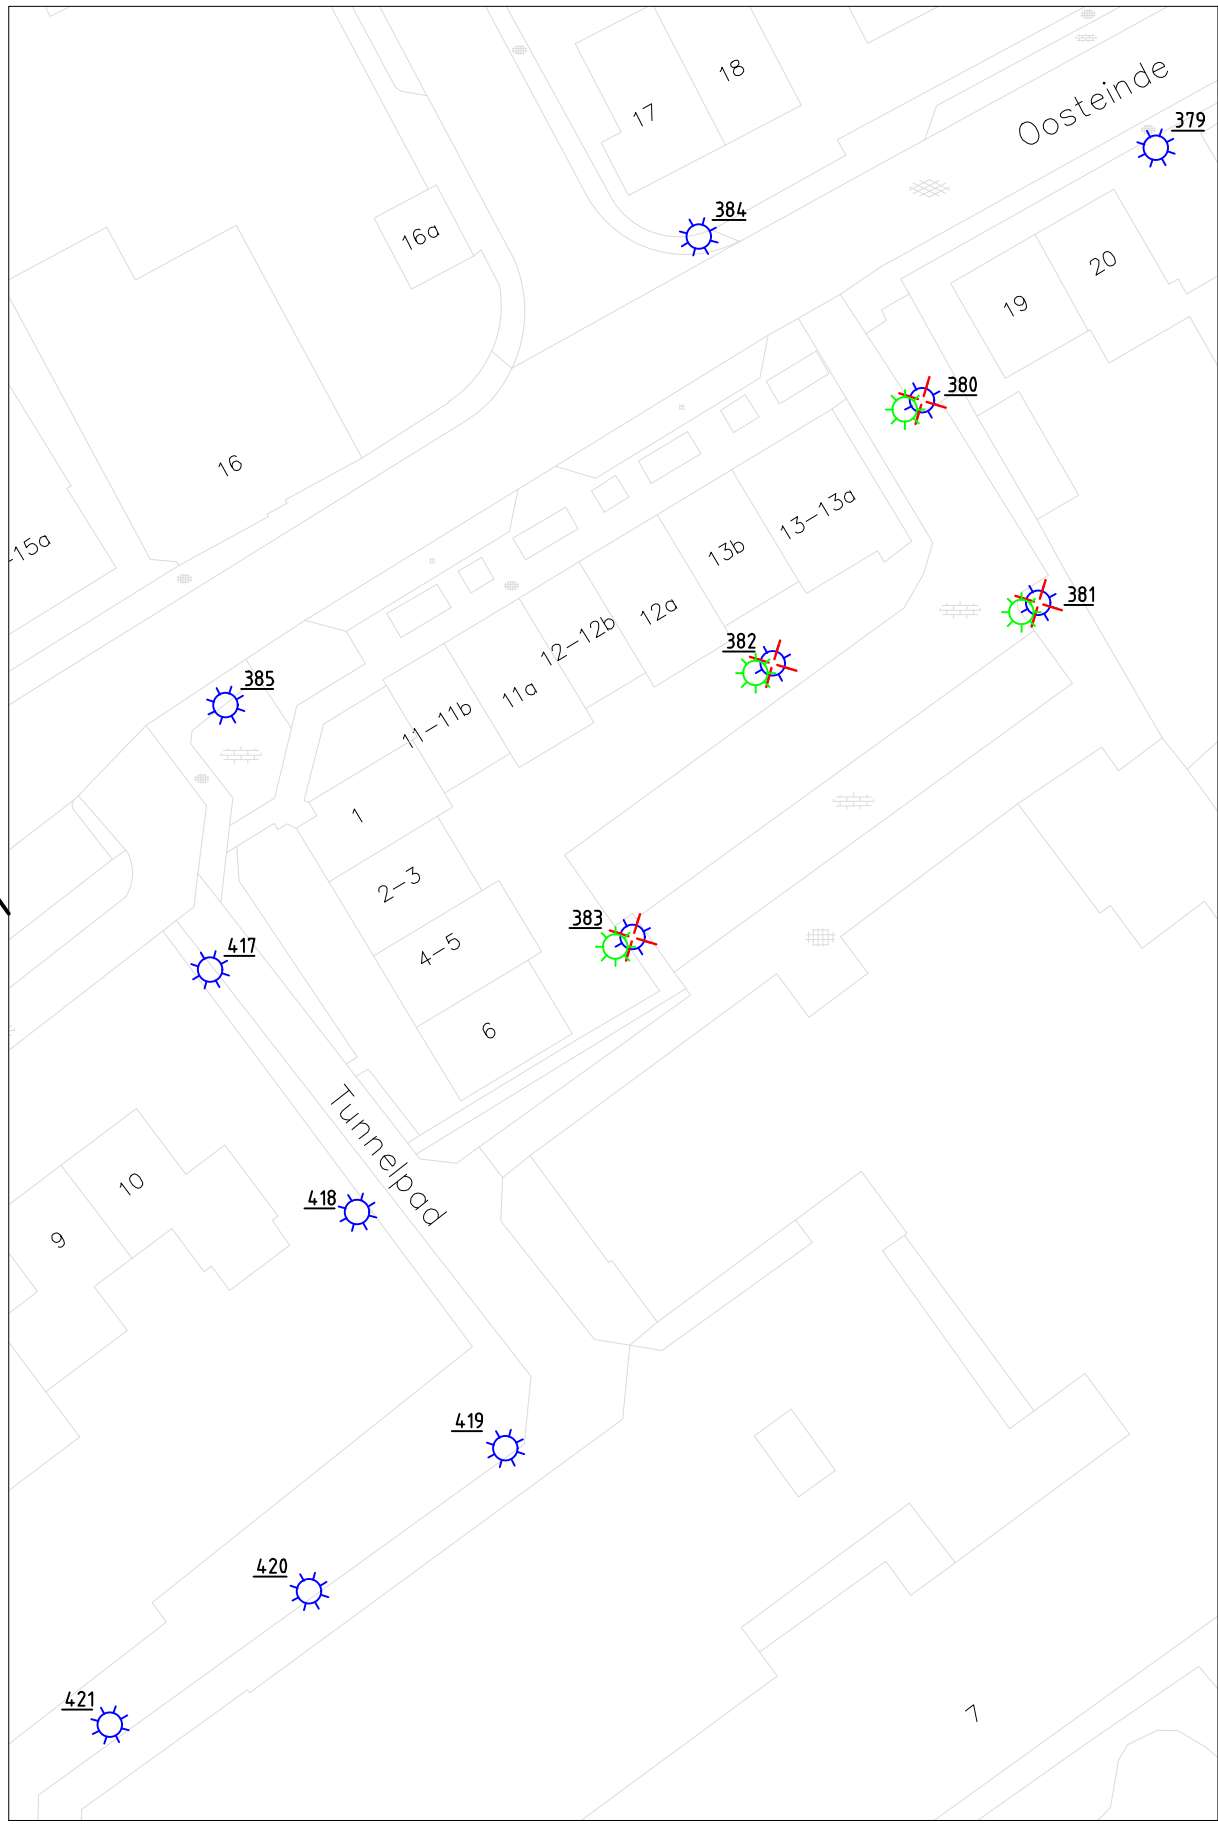
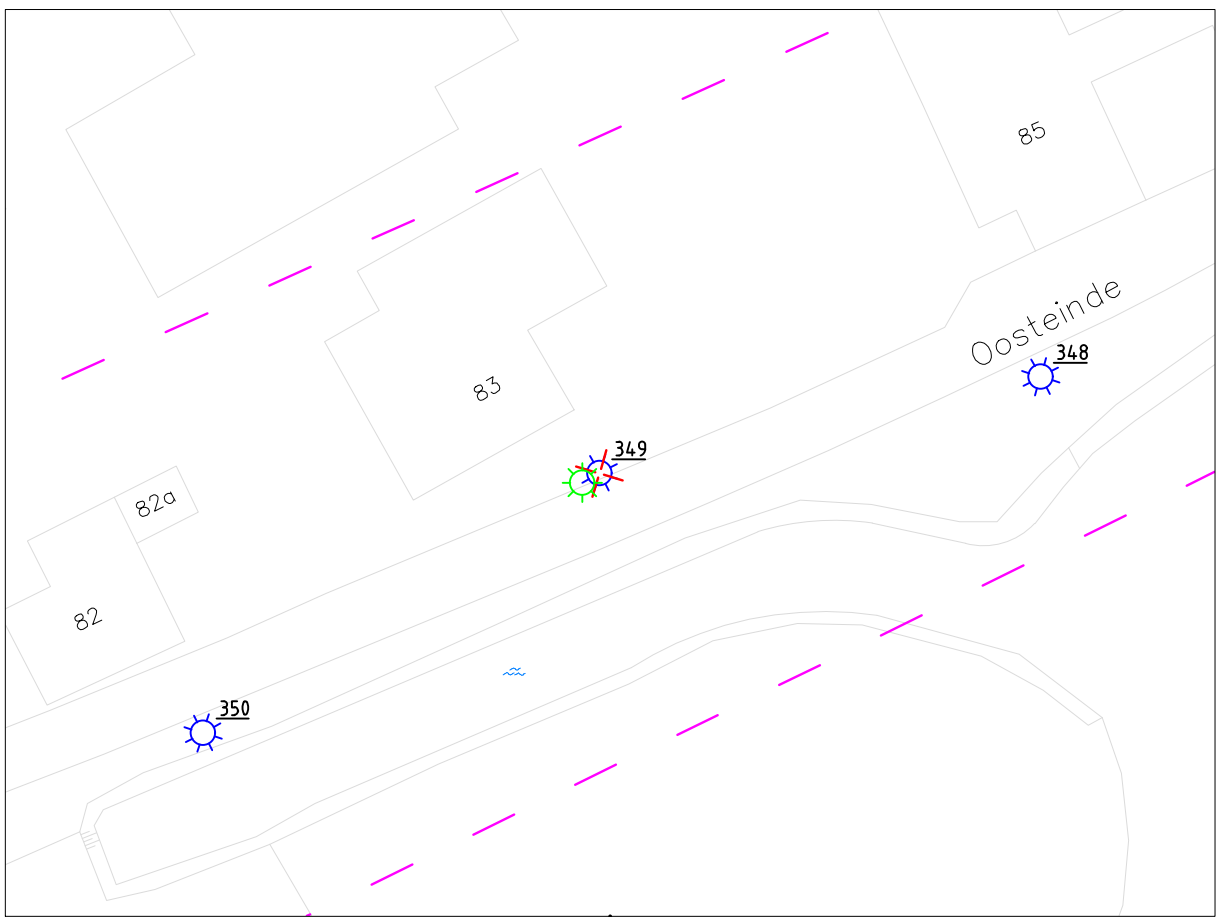
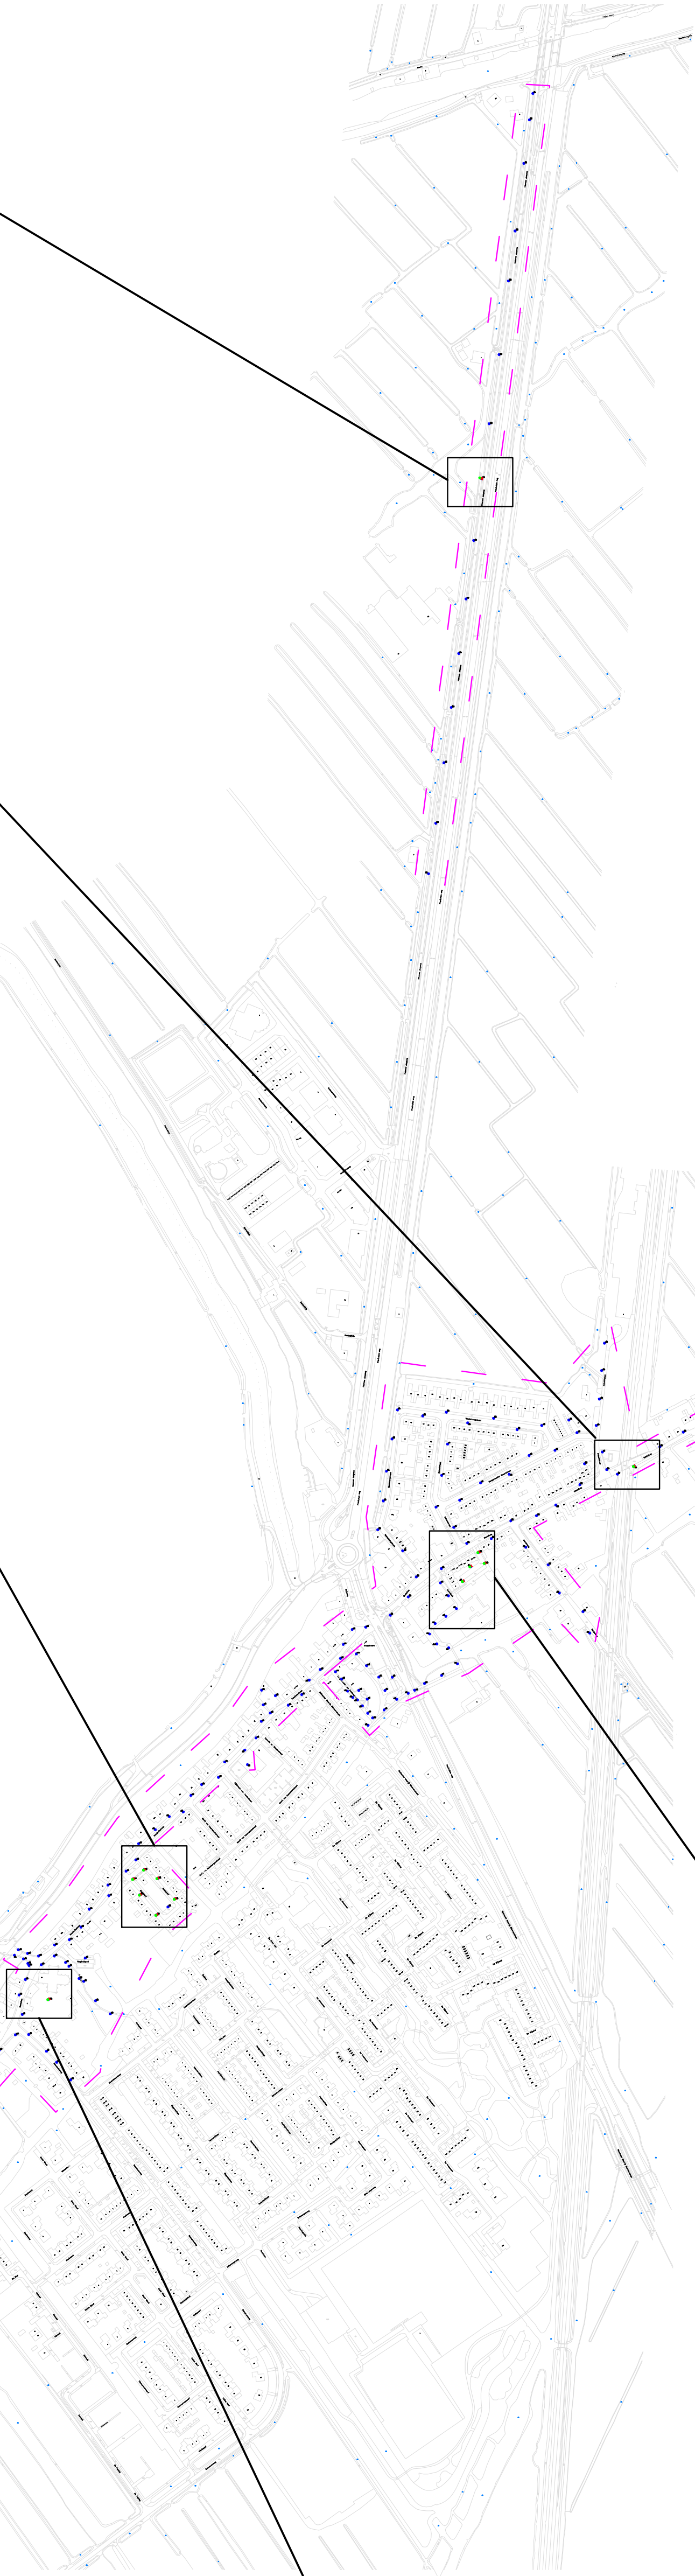
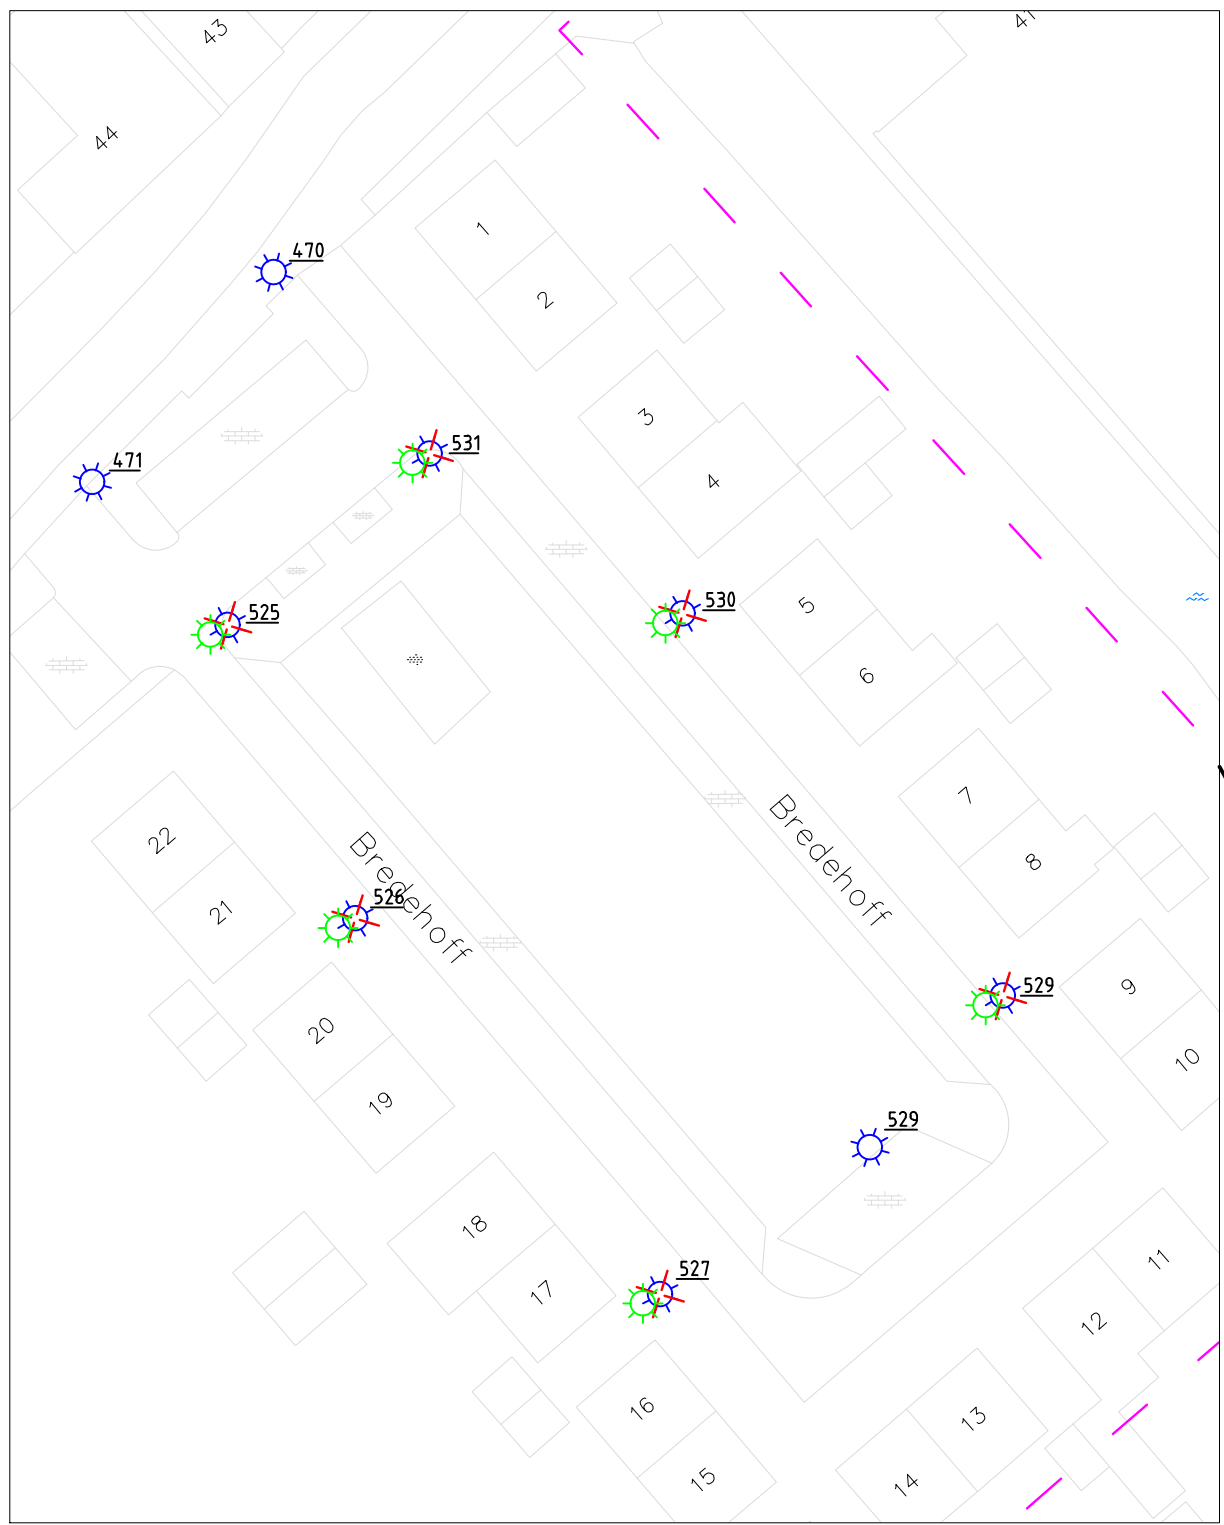
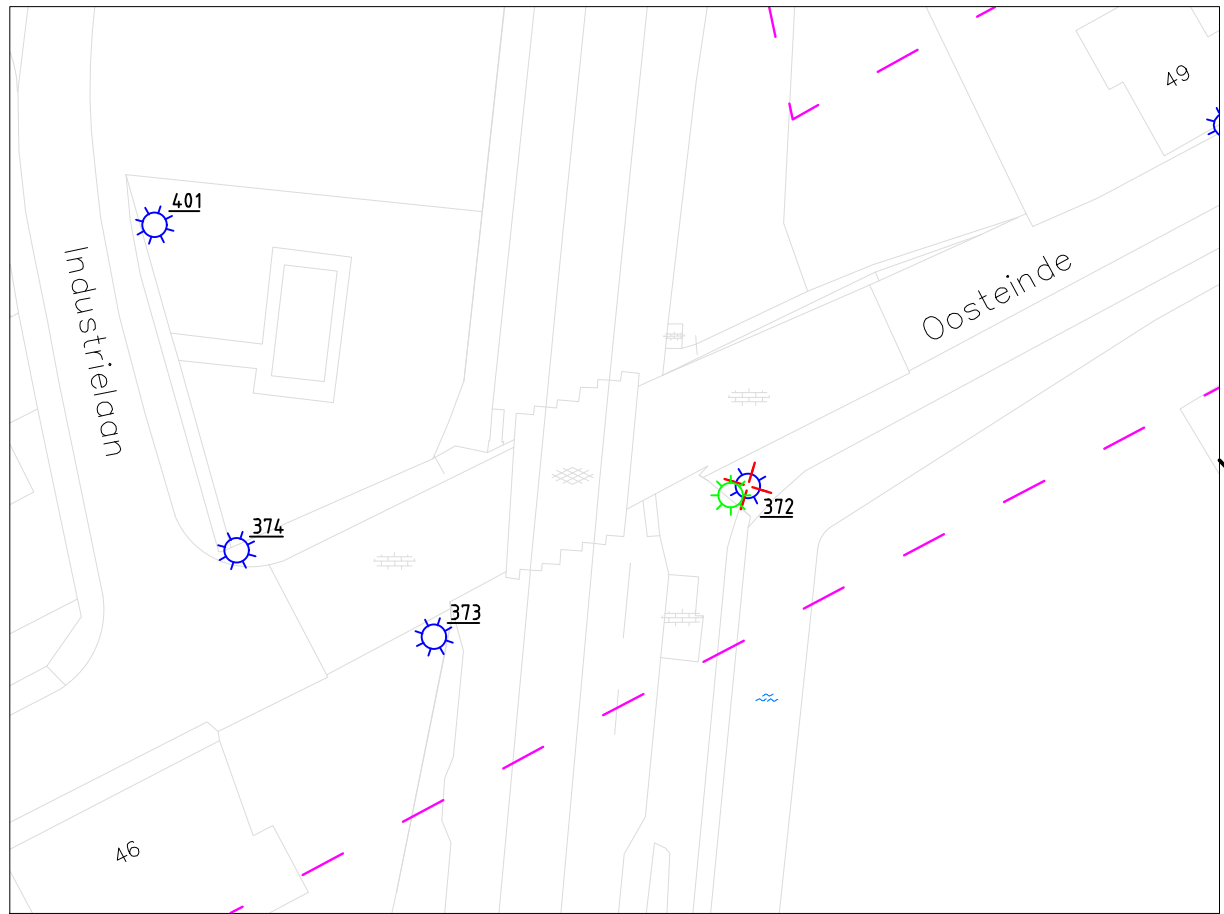


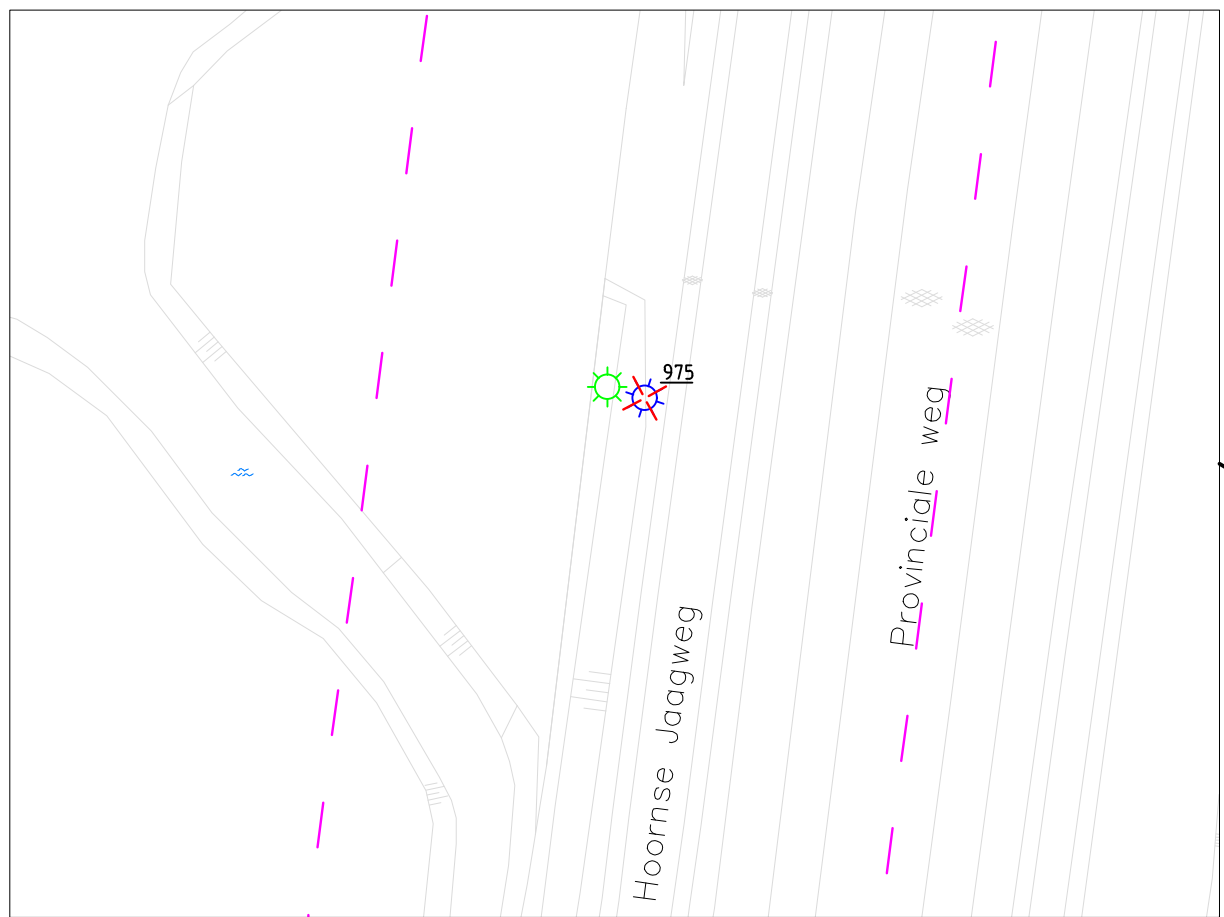

RENNVOOI LIANDER

	NEUWE OVL-AANSLUITING	0 ST
	BESTAANDE OVL-AANSLUITING VERWIJDEREN	0 ST
	BESTAANDE OVL-AANSLUITING VERPLAATSEN	0 ST
	BESTAANDE OVL-AANSLUITING AF-/HERAANSLUITEN	14 ST

OPDRACHTGEVER:	WILZ	DATUM	OMSCHRIJVING	PARAF
GEMEENTE EDAM-VOLENDAM	A			
ONDERWERP:	B			
AFRONDING BESTEK REC OV OOSTHUIZEN EN EDAM	C			
WERKZAAMHEDEN CONFORM 16C - OOSTHUIZEN	D			
SCHAAL: 1:500	FORMAT: A1	AKTIE	NAAM	DATUM
		GETEKEND	C.B.	28-10-2020
		GECONTROLEERD		
		AKKOORD		
		PROJ. NR.:	2020-0064	TEKNR: 2020-0064 / 003

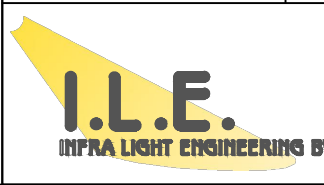

De Compagnie 49 C
1689 AG Zwag
Telefoon: 0229-274244
Fax: 0229-256707
Internet: www.ilebv.nl
E-mail: info@ilebv.nl