


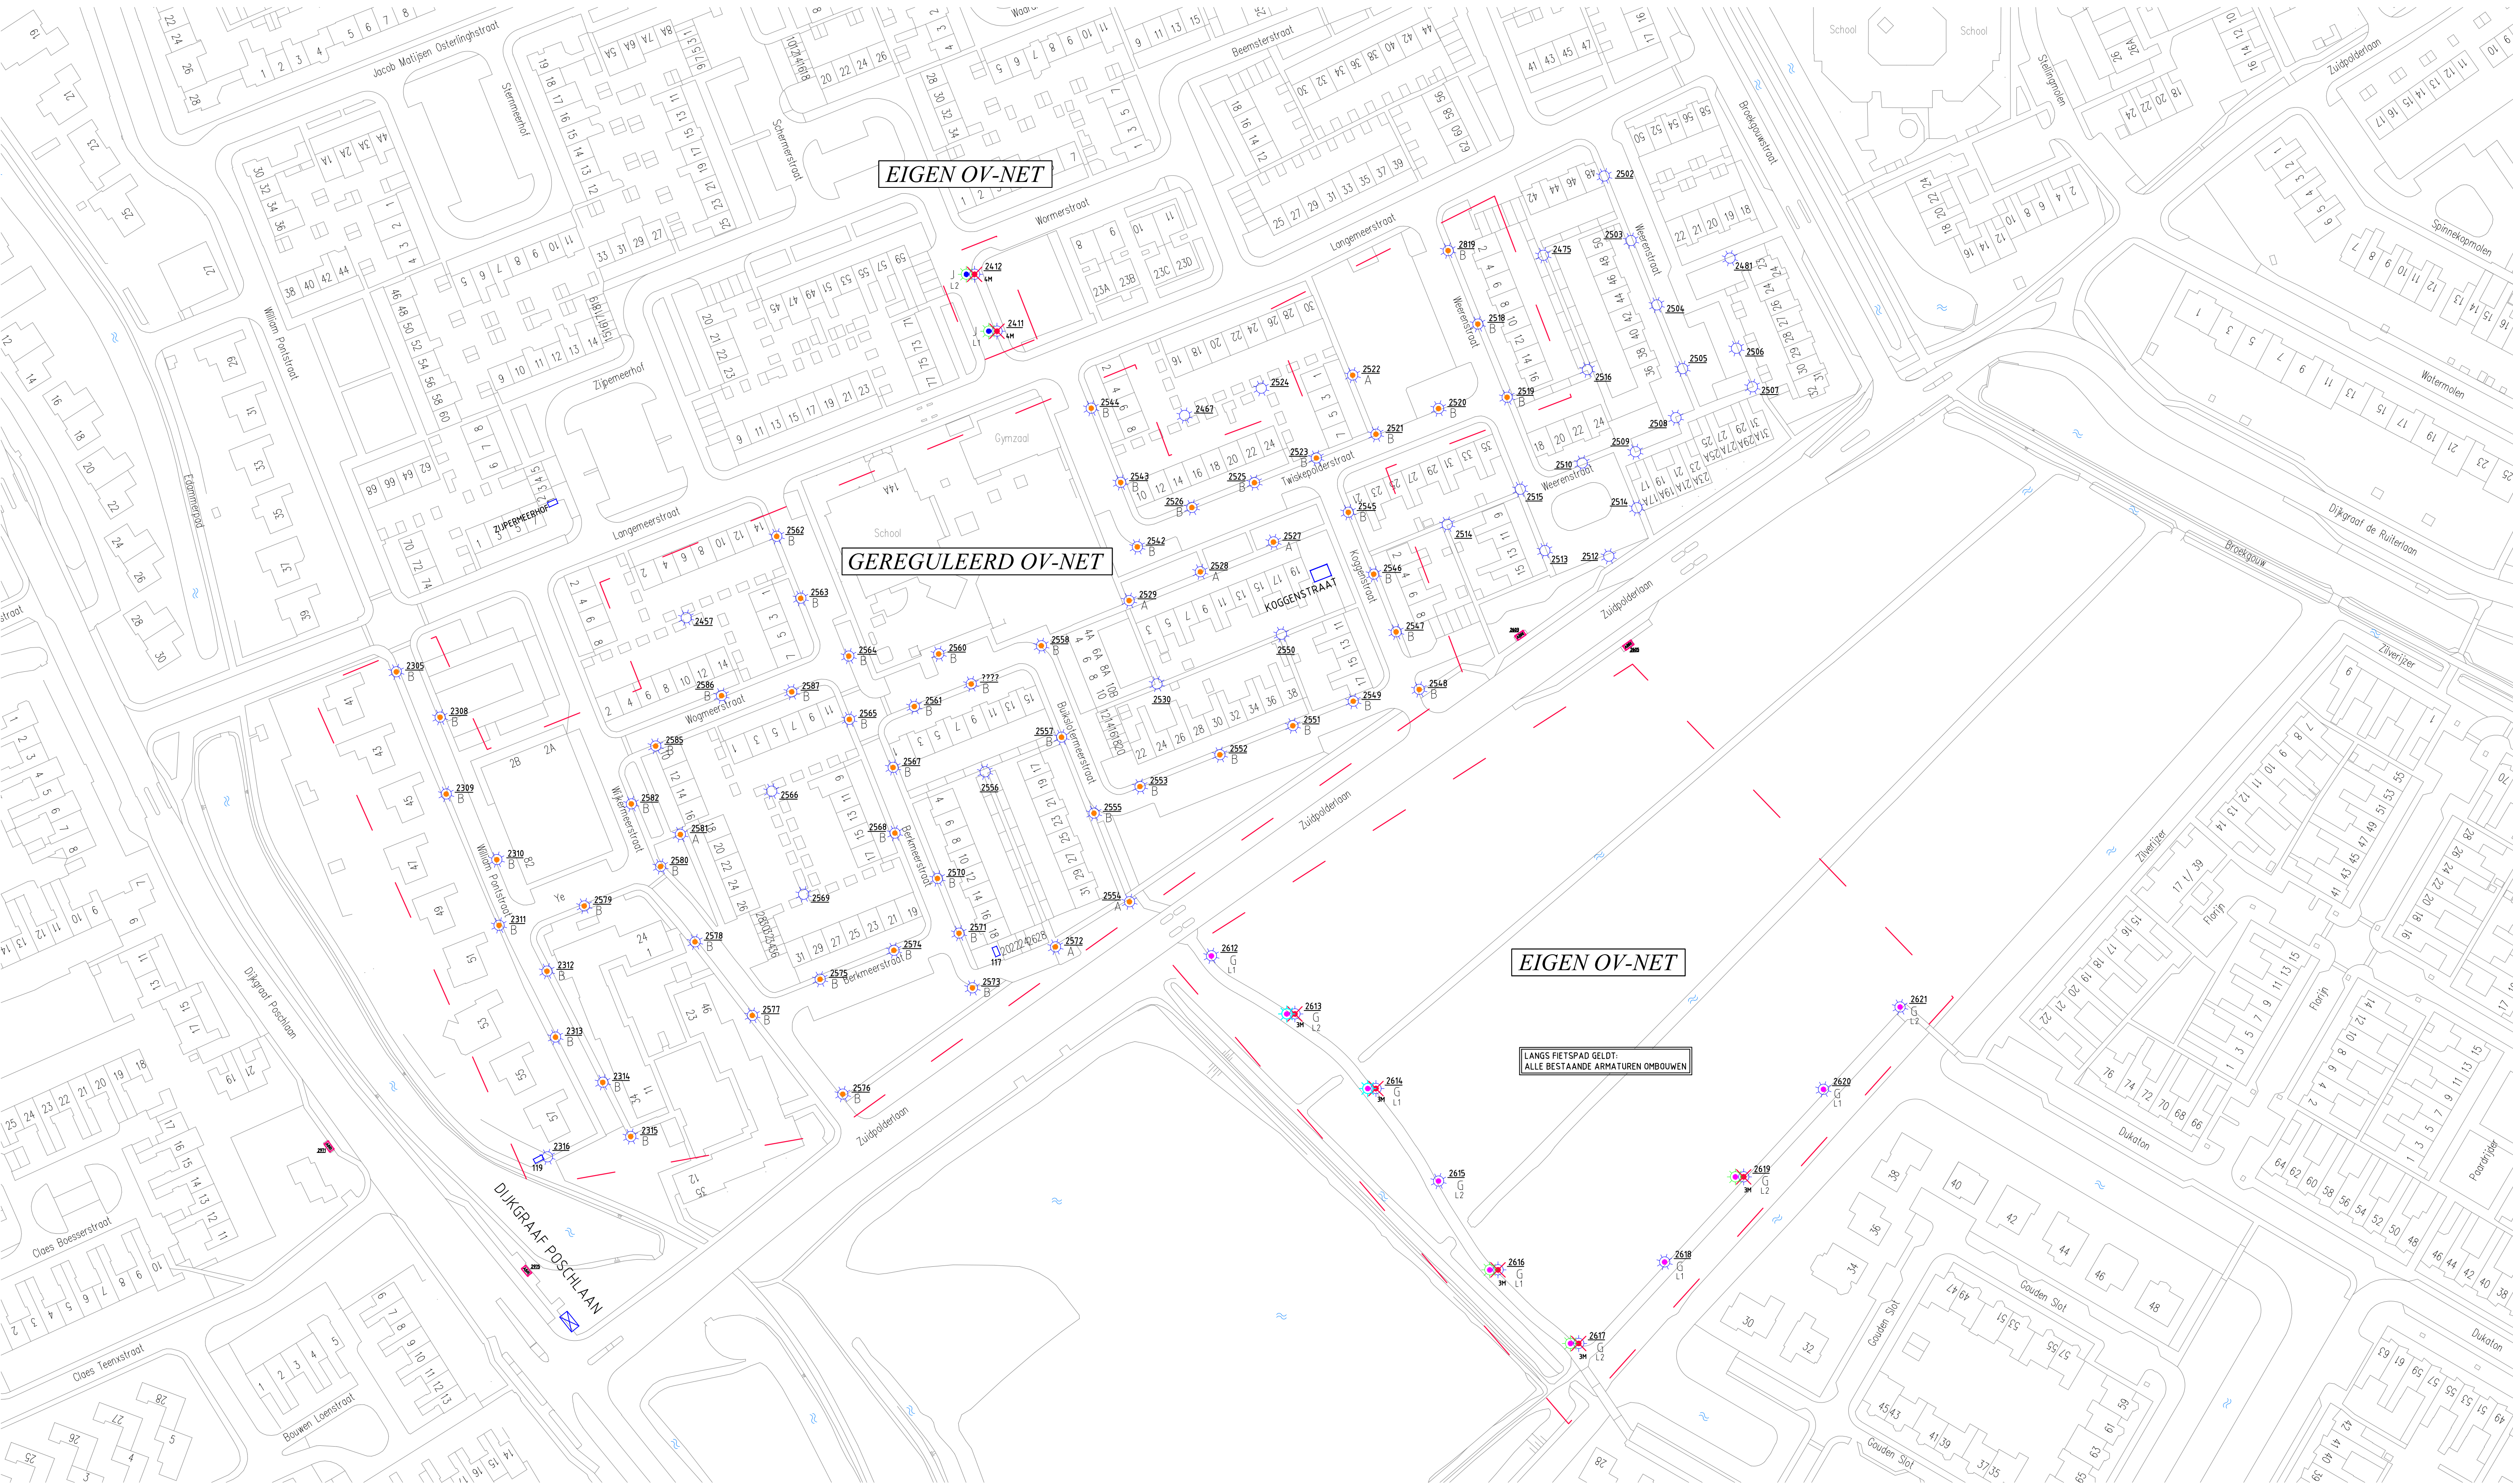

RENVOOI

A	BESTAANDE LICHTMAST LMH 4MTR	75T
	NIEUW ARM TYPE A: LIGHTRONICS PRUNUS A2 C7 16LEDS WW 120RLM	
B	BESTAANDE LICHTMAST LMH 4MTR	545T
	NIEUW ARM TYPE B: LIGHTRONICS PRUNUS A2 C7 16LEDS WW 200RLM	
G	BESTAANDE LICHTMAST LMH 4MTR	55T
	BESTAAND BRISA ARMATUUR OMBOUWEN NAAR 16LEDS WW 2300LM LENSOPTIEK A2	
G	TE PLAATSEN LICHTMAST LMH 4MTR PT UIT HERGEBRUIK ILM241V2412 (VRIJKOMEND WORMERSTRAAT)	25T
	BESTAAND BRISA ARMATUUR OMBOUWEN NAAR 16LEDS WW 2300LM LENSOPTIEK A2, SNIJDER VERVANGEN	
G	NIEUW TE LEVEREN/PLAATSEN LICHTMAST LMH 4MTR	35T
	BESTAAND BRISA ARMATUUR OMBOUWEN NAAR 16LEDS WW 2300LM LENSOPTIEK A2, SNIJDER VERVANGEN	
J	NIEUW TE LEVEREN/PLAATSEN LICHTMAST LMH 6MTR PT	25T
	BESTAAND ARMATUUR OVERZETTEN, SNIJDER VERVANGEN	


ALGEMEEN

- DE VRIJKOMENDE BRISA-ARMATUREN HERGEBRUIKEN IN OOSTHUIZEN
- DE VRIJKOMENDE LICHTMASTEN (LMH 3M) 2613-2614-2616-2617-2619 HERGEBRUIKEN IN OOSTHUIZEN

RENVOOI ALGEMEEN

	BESTAANDE LICHTMAST	
	BESTAANDE LICHTMAST, LMH 3/4M VERWIJDEREN EN HERGEBRUIKEN BINNEN HET PROJECT	75T
	NIEUW (HER) TE PLAATSEN LICHTMAST OP ZELFDE LOCATIE ALS OUDE LICHTMAST	
	WERKGRENS	

OPDRACHTGEVER:		WILZ.	DATUM	OMSCHRIJVING		PARAAF
GEMEENTE EDAM-VOLENDAM		A				
		B				
ONDERWERP:		C				
AFRONDING BESTEK REC OV OOSTHUIZEN EN EDAM		D				
VERVANGINGSTEKENING SINGELWIJK VOLENDAM						
SCHAAL: 1:1000	FORMAAT: A1	AKTIE	NAAM	DATUM	PARAAF	
		GETEKEND	C.B.	28-10-2020		
		GECONTROLEERD				
		AKKOORD				
		PROJ. NR.: 2020-0064	TEKNR: 2020-0064 / 005			

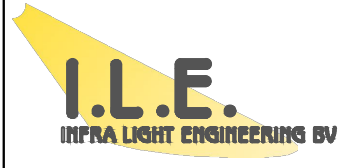

De Compagnie 49 C
1689 AG Zwag
Telefoon: 0229-274244
Fax: 0229-756707
Internet: www.ilebv.nl
E-mail: info@ilebv.nl