


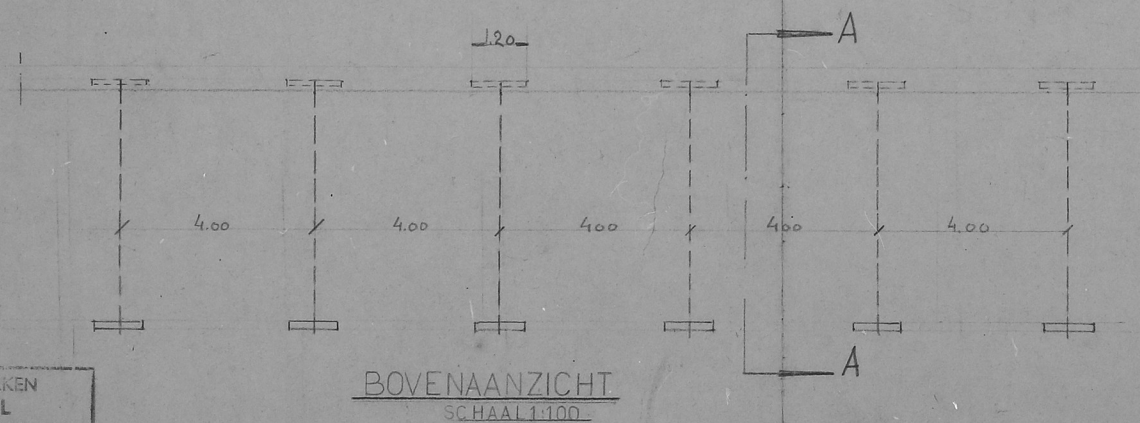

PUBLIEKE WERKEN
CENTRAAL
TEKENINGEN ARCHIEF
DOSSIERNUMMER:
29794

*tuin Westerkraai
in Rosengraet*

DIENT DER PUBLIEKE WERKEN
AMSTERDAM, AFD. HAVENWERKEN-
UTILITEITSBOUW.
ONDERAFD. ONDERHOUD-HAVENWERKEN
ONDERWERP. *Verankering
walmuur Prinsengr.*
TEEK. | CALO. | GEZ. | DAT.
SCHAAL. 1:20; 1:100
OPM. 1491-1 H.O.VII-142

29794