


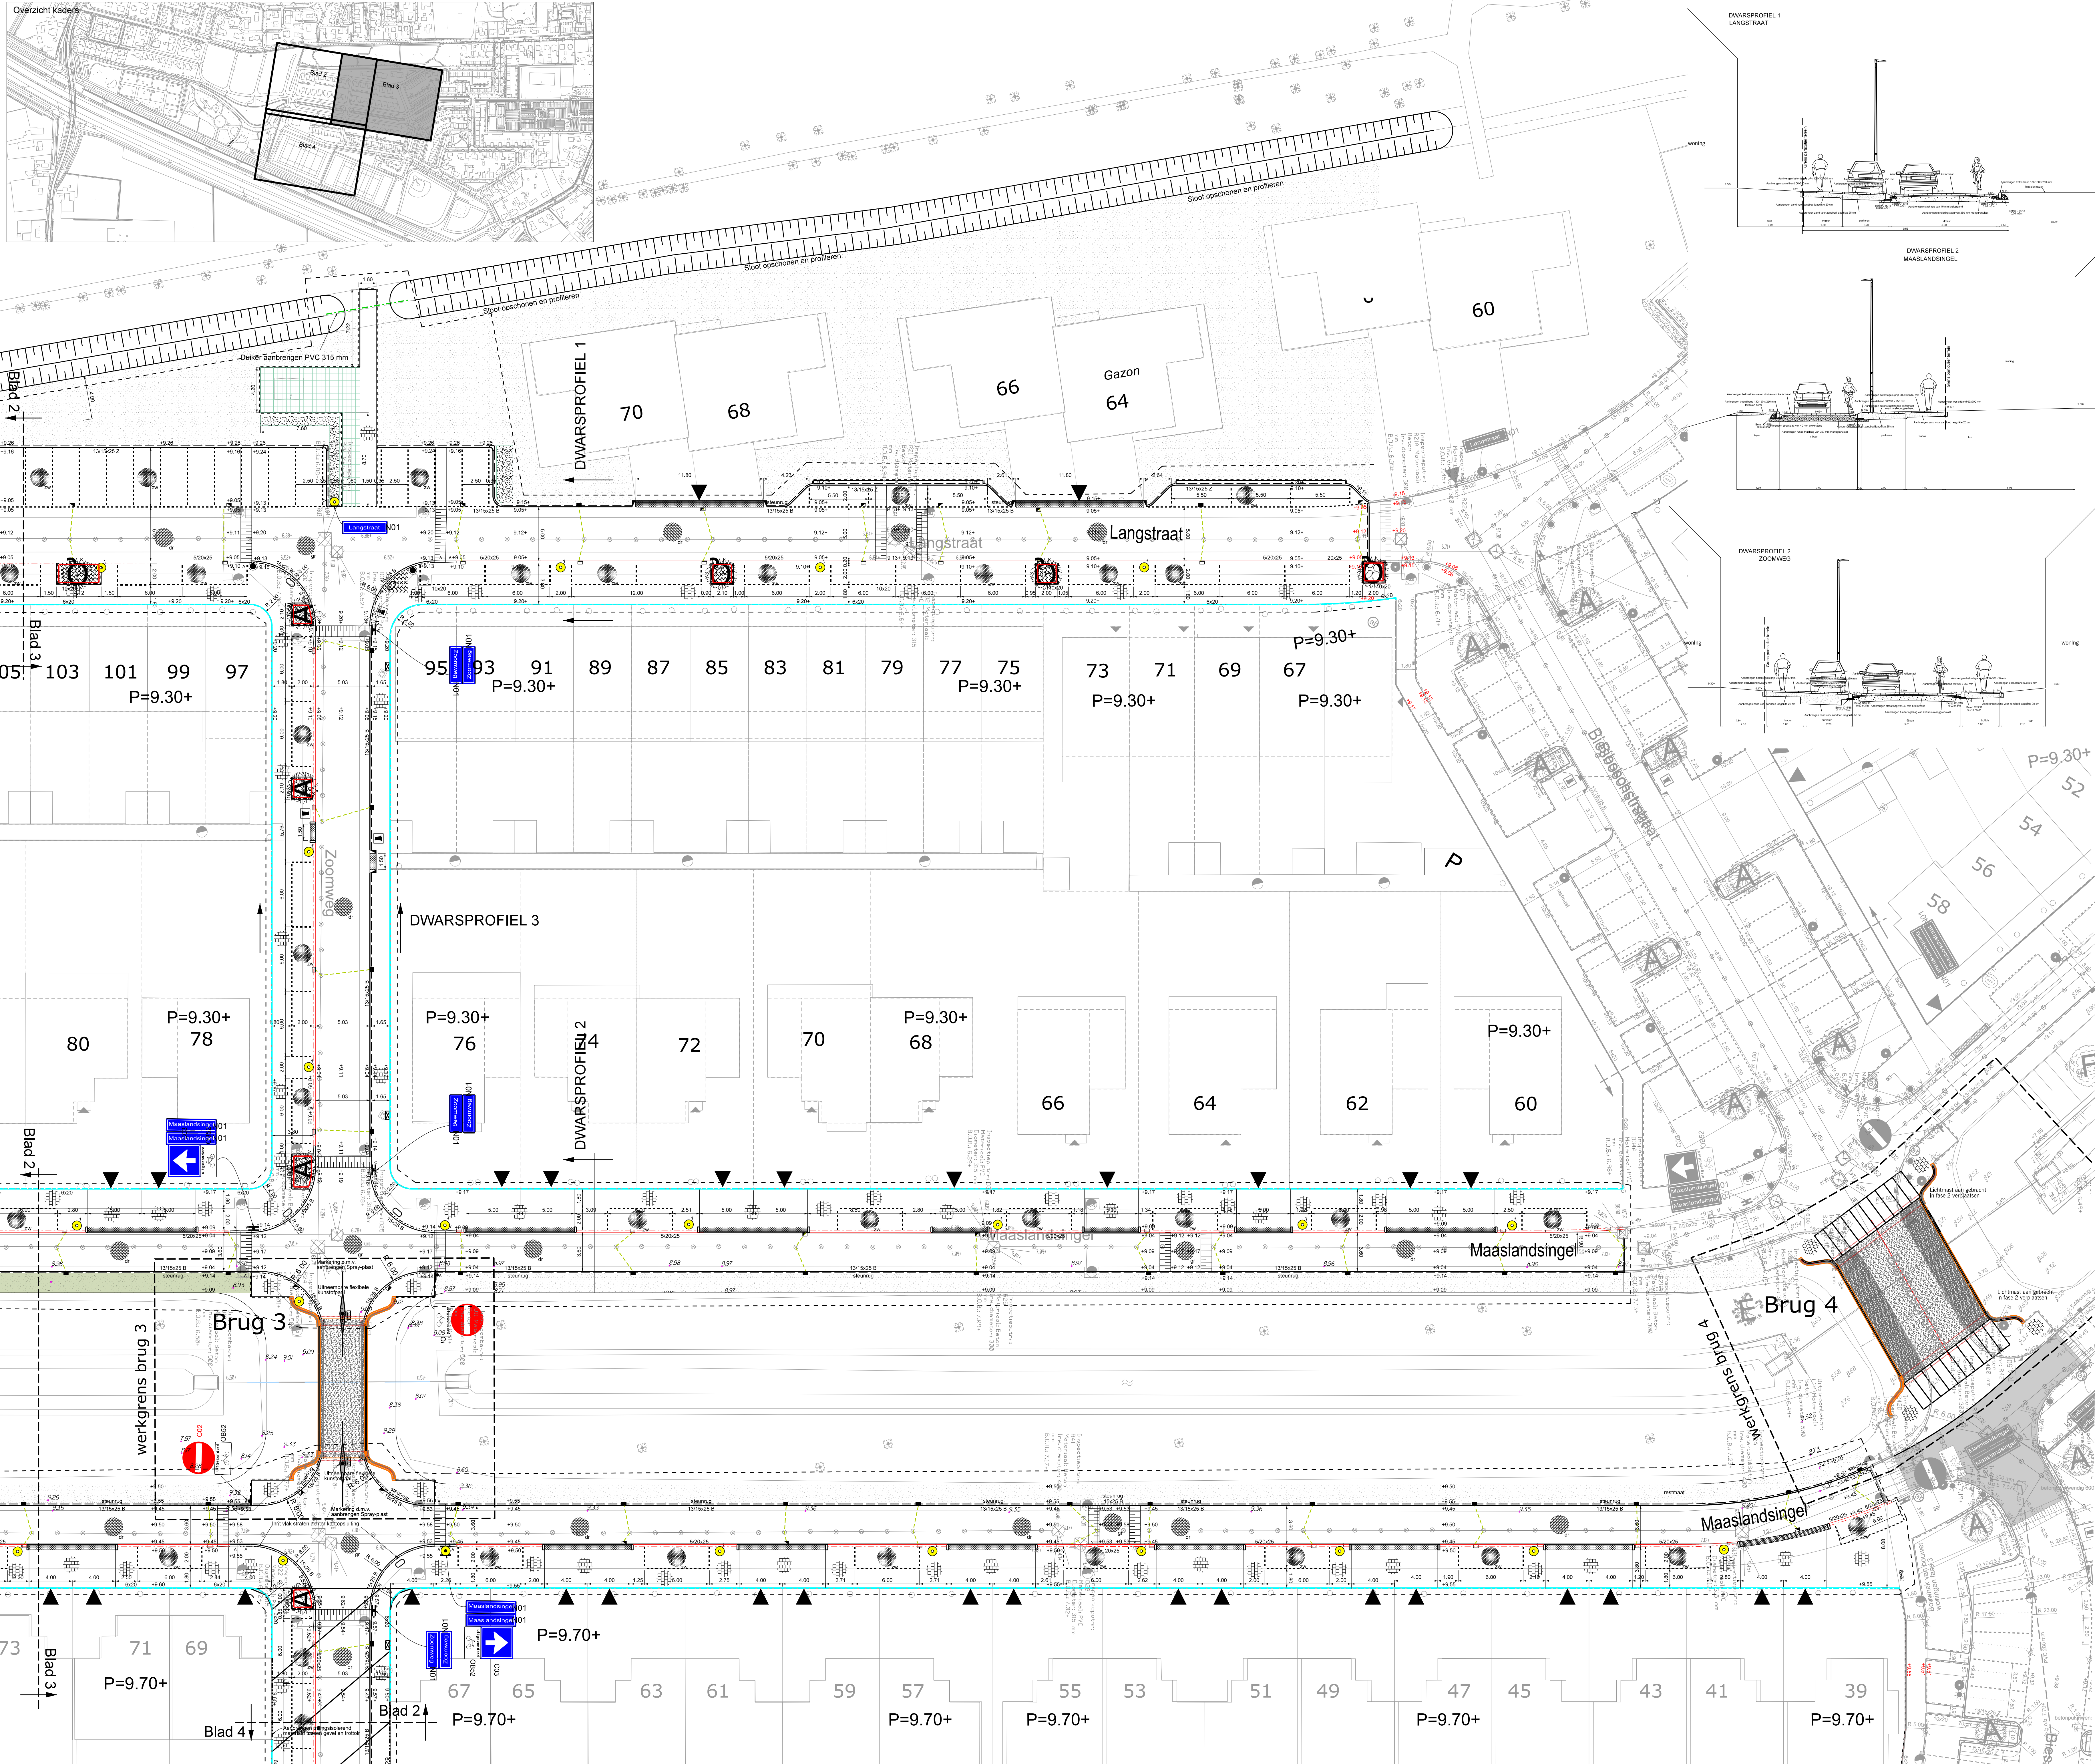

- ### Verklaring
- Kalkaansluiting PVC 125 mm kleur groen
 - Aanbrengen betonstraatstenen donkerrood kefformaat in keperverband (hergebruikt uit bouwweg)
 - Aanbrengen betonstraatstenen grijs kefformaat in keperverband in verhoogd kruisingsvlak
 - Aanbrengen betonstraatstenen Novato nero intenso kefformaat in elbsboogverband in parkeervakken
 - Aanbrengen betonstraatstenen grijs in halfsteensverband in lirt
 - Aanbrengen halve sinusdempeling van 1 m lengte en 80 mm hoog
 - Aanbrengen beteges tegels in trottoir
 - Nieuwe hoogte in m+NAP Bestaande hoogte in m+NAP
 - Aanbrengen figuratie tegel containerverzamelplaats
 - Aanbrengen geleidelanden 50/200 x 250 mm op stelling van beton
 - Aanbrengen opsluitbanden 200 x 250 mm op stelling van beton
 - Aanbrengen verloopband 50/200 x 200 mm naar 200 x 200 mm op stelling van beton
 - Aanbrengen trottoirbanden 130/150 x 250 mm op stelling van beton, Betreft hergebruik van uit bouwwegen vrijgekomen trottoirbanden met visiek-verbinding en uit Kemperandweg met hol en dol-verbinding
 - Aanbrengen trottoirbanden 130/150 x 250 mm op stelling van beton en voorzien van steun van beton. Betreft hergebruik van uit bouwwegen vrijgekomen trottoirbanden met visiek-verbinding en uit Kemperandweg met hol en dol-verbinding
 - Aanbrengen trottoirbanden 130/150 x 250 mm op zandbed. Betreft hergebruik van uit bouwwegen vrijgekomen trottoirbanden met visiek-verbinding en uit Kemperandweg met hol en dol-verbinding
 - Aanbrengen opsluitbanden 150 x 250 mm op stelling van beton
 - Aanbrengen opsluitbanden 150 x 250 mm op stelling van beton en voorzien van steun van beton
 - Aanbrengen verloopband 130/150 x 250 mm naar 150 x 250 mm op stelling van beton
 - Aanbrengen verloopband 50/200x200 mm naar 130/150x250 mm en verloopband 130/150x250 mm naar 150 x 250 mm op stelling van beton
 - Aanbrengen opsluitbanden 100 x 200 mm op zandbed
 - Aanbrengen dwars- en lengtemarkering in parkeervakken door middel van strekklauw van onderbroken markering betonstraatstenen zwart en wit 1:1
 - Aanbrengen opsluitbanden 60 x 100 mm op zandbed
- ### Verklaring bomen
- Aanbrengen Prunus 'Umenko'
 - Aanbrengen Acer platanoides 'Conzani'
 - Aanbrengen Quercus coccinea 'Splendens'
 - Aanbrengen Sequoiadendron giganteum
 - Aanbrengen onderbeplanting van Spiraea japonica 'Anthony Waterer'
 - Aanbrengen onderbeplanting van Hypericum hookerianum 'Hidcote'
 - Aanbrengen haag van haagbeuk

- ### Verklaring bomen
- Verplaatsen lichtmast LPH 6 m (bestaande mast met RAL kleur 6009) in Kemperandweg. Armatuur vervangen door type BRISA-LZWGA-LC-R
 - Aanbrengen wortelgeleidscherm 45 cm hoog

datum : omschrijving wijziging :	datum : omschrijving wijziging :
onderwerp : WOONRIJPMAKEN DE STREEK FASE 3.3, 3.4 EN 3.6	project : 2018-198
	besteknr. :
	schaal : 1:200
onderdeel : AANLEG VERHARDING	datum : 26-10-2021
	get. : S.A.
	gez. :
	Afdel. ingt. B&R
	reg. nr. :
	blad nr. : 3

Rosendaalseweg 4 4875 AA Etten-Leur
Postbus 10.100 4870 GA Etten-Leur
Tel. 14076 Fax. 076-5033880
Internet: www.etten-leur.nl
email: info@etten-leur.nl