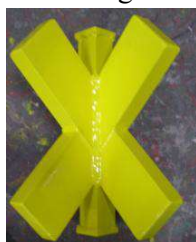


Bijlage 3a paspoorten onderdelen**Detailtekening en/of foto, maatvoeringen en gewichten**

1. Toptekens 2^e gr. incl. toptekenstangen en retroklos
2. Toptekens 1^e gr. incl. toptekenstangen en tussenstuk
3. Radarreflector 300, 600 mm
4. Frames op dagmerk / raconkaap
5. Dagmerken stomp, spits pilaar, bol en zeskantig
6. Lantaarn(s) LED en Racon
7. Solarbox en integrale lichtunit
8. Accurek / accurek verlengd incl. onderdelen
9. Pocket / pocket verlengd incl onderdelen
10. Boeilichaam 6,5 / 10 /12,5 m3.
11. spruit 25 mm, 32 mm en voorloop 25 mm
12. Wartel 25 mm, 32 mm, ronde bout sluiting 25 mm en 32 mm
13. D-sluiting 25 mm en 32 mm
14. Ton spits, stomp en bol 5^e, 4^e, 3^e, 2^e, en 1^e grootte
15. Spar spits en stomp 4^e, 3^e, 2^e en 1^e grootte

1. Toptekens en toptekenstangen 2^e gr. en retroklos

Kegel groen 2^e gr.Kegel zwart 2^e gr.Cilinder rood 2^e gr.Liggend kruis 2^e gr.Topteken A1 2^e gr.Halve bol groen 2^e gr.Halve bol rood 2^e gr.Toptekenstang 2^e gr.

Retroklos



Type	Diam.[mm]	Hoogte [mm]	Diam. [mm]	Kleur	Materiaal
2 ^e gr. kegel	450	400	27	groen/zwart	polyethyleen
2 ^e gr. cilinder	340	400	27	rood	polyethyleen
2 ^e gr. kruis	400	400	27	geel	aluminium
2 ^e gr. Topt. A1	340	400	27	rood/wit/rood	polyethyleen
2 ^e gr. halve bol	200	200	27	groen rood	polyethyleen
2 ^e Stang enkel		57	24		staal verz.
2 ^e Stang dubbel		101	24		staal verz.
Retroklos	125	120	27	gr/g/r/w	polyethyleen

2. Toptekens en toptekenstangen 1^e gr.

Cardinaal topteken

Toptekenstang 1^e. gr dubbelKegel 1^e.gr


Tussenstuk

Topteken bol 1^e gr.Topteken bol 1^e gr.Toptekenstang 1^e gr. enkel

Type	Diam.[mm]	Hoogte [mm]	Diam. [mm]	Kleur	Materiaal
1 ^e gr. kegel	700	560	55	zwart	polyethyleen
1 ^e gr. bol	600	560	55	zwart	polyethyleen
1 ^e gr. bol	600	560	55	rood	polyethyleen
1 ^e stang enkel		980	50		staal gecoat
1 ^e stang dubbel		1980	50		staal gecoat
tussenstuk	180	500	55	gr/g/r/w	polyethyleen

3. radarreflector 300 en 600 mm

Radarreflector 300 m/m

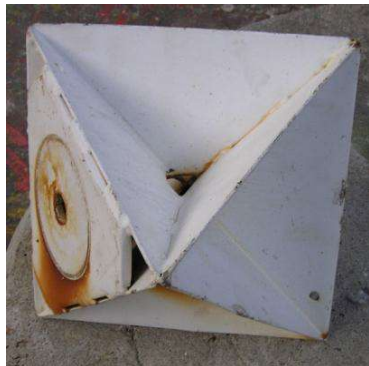

Radarreflector 600 mm



Type	Breedte [mm]	Hoogte [mm]	Coating	Materiaal
600 mm	600	600	poeder	aluminium
300 mm	300	300	poeder	aluminium

4. Frame op dagmerk / raconkaap

Frame zonnepanelen / racon / lantaarn



Type	Breedte [mm]	Hoogte [mm]	Coating	Materiaal	Gew. kg
Frame zonnep. /racon / lantaarn	600	600	EP / Brantho	staal	100

5. Dagmerken stomp, spits pilaar, bol en zeskantig

Dagmerk stomp



Dagmerk spits



Type	D. [mm]	H. [mm]	Coating	Materiaal	Gew. kg
Dagmerk stomp 6,5	1700	2320	EP/ Brantho	staal / polyester	265
Dagmerk stomp 10 /12,5	2100	2660	EP/ Brantho	staal / polyester	315
Dagmerk spits 6,5	1750	2320	EP/ Brantho	staal / polyester	265
Dagmerk spits 10 / 12,5	1950	2660	EP/ Brantho	staal / polyester	315

Dagmerk pilaar (racon)



Dagmerk bol



Dagmerk bol (frame racon)



Dagmerk zeskantig (racon)



Type [m3]	D. [mm]	H. [mm]	Coating	Materiaal	Gew. [kg]
Dagmerk pilaar 6,5 / 10 / 12,5	1600	1730	EP/ Brantho	staal / polyester	250
Dagmerk bol 6,5	1950	2320	EP/ Brantho	staal / polyester	265
Dagmerk bol 10 / 12,5	2375	2640	EP/ Brantho	staal / polyester	315
Dagmerk bol (racon) 10 / 12,5	2375	1950	EP/ Brantho	staal / polyester	300
Dagmerk zeskantig (racon) 20	3088 2720	2690	EP/ Brantho	staal / polyester	1100

6. Lantaarn(s) LED en Racon

Sabik



Vega



ITO



Racon Tideland



7. Solarbox, integrale lichtunit

Solarbox 4 x 20 Watt



Integrale lichtunit



8. Accurek / accurek verlengd incl. onderdelen

Accurek RVS voor 6 accu's





Accurek RVS verlengd met 8 accu's (racon)



Gel accu 12 volt 100 Amh



Doorverbindingen accu's

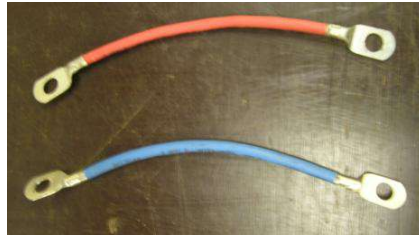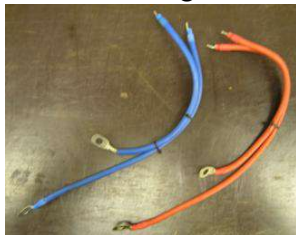

Zekering / spanbanden



Ontluchttings-unit pocket



Voedingskabels man / vrouwtje



9. Pocket / pocket verlengd incl onderdelen

Pocket



Pocket verlengd (racon)




Pakking pocketdeksel



Pocket pakking 12 gaten



Wartel messing kabeldoorvoer & Korfmoer messing met knevel RVS

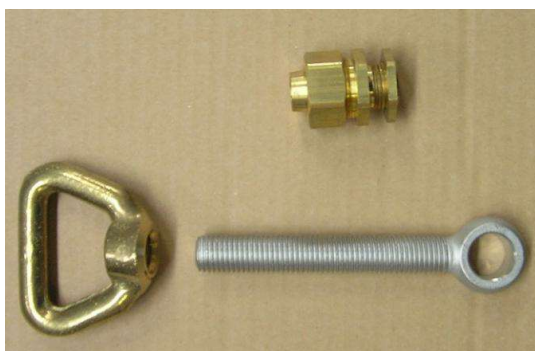


10. Boeilichaam 6,5 / 10 /12,5 kub mtr.

Boeilichaam 6,5/10/12,5



Boeilichaam 20 kub.mtr.

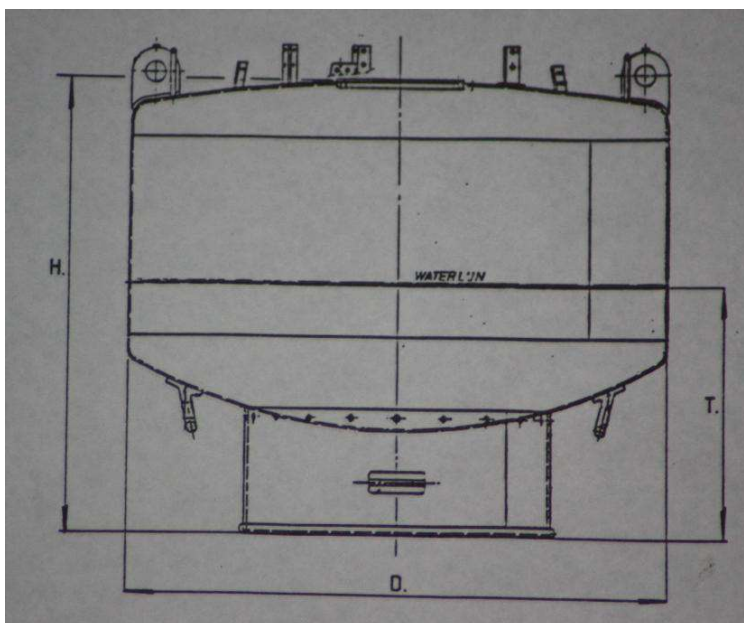

Type	D [mm]	H [mm]	Coating	Materiaal	Gew. kg
Boeilichaam 6,5 m3	2556	2200	EP/ Brantho	staal	2990
Boeilichaam 10 m3	3000	2400	EP/ Brantho	staal	3340
Boeilichaam 12,5 m3	3200	2660	EP/ Brantho	staal	3750
Boeilichaam 20 m3	3900	3550	EP/ Brantho	staal	6100

11. Spruit 25 mm, 32 mm en voorloop 25 mm




12. Wartel 25 mm, 32 mm, rondebout-sluiting 25 mm en 32 mm




13. D-sluiting 25 m/m en 32 m/m

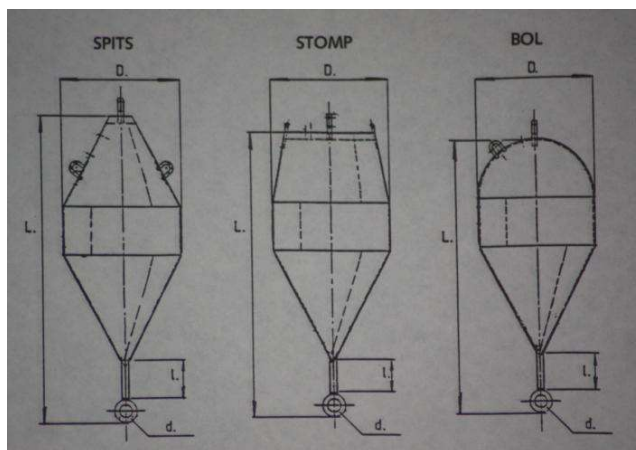

14. Ton spits, stomp en bol 5^e, 4^e, 3^e, 2^e, en 1^e grootte

Type	D [mm]	L [mm]	d [mm]	Materiaal	Gew. kg	Coating
1 ^e gr. Spits stomp, bol	1800	4200	60	staal	1100	EP/Brantho
2 ^e gr. Spits stomp, bol	1500	3600	60	staal	800	EP/Brantho
3 ^e gr. Spits stomp, bol	1300	3200	60	staal	550	EP/Brantho
4 ^e gr. Spits stomp, bol	1100	2700	45	staal	400	EP/Brantho
5 ^e gr. Spits stomp, bol	950	2300	45	staal	250	EP/Brantho

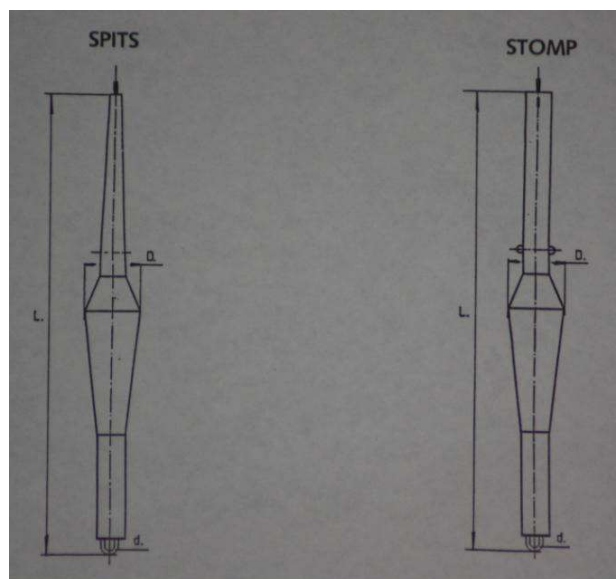15. Spar spits en stomp 4^e, 3^e, 2^e en 1^e grootte

Type	D [mm]	L [mm]	d [mm]	Materiaal	Gew. kg	Coating
1 ^e gr. Spits, stomp	1000	7500	45	staal	1325	EP/Brantho
2 ^e gr. Spits, stomp	900	7000	45	staal	1200	EP/Brantho
3 ^e gr. Spits, stomp	800	6410	45	staal	630	EP/Brantho
4 ^e gr. Spits, stomp	800	4500	45	staal	630	EP/Brantho