


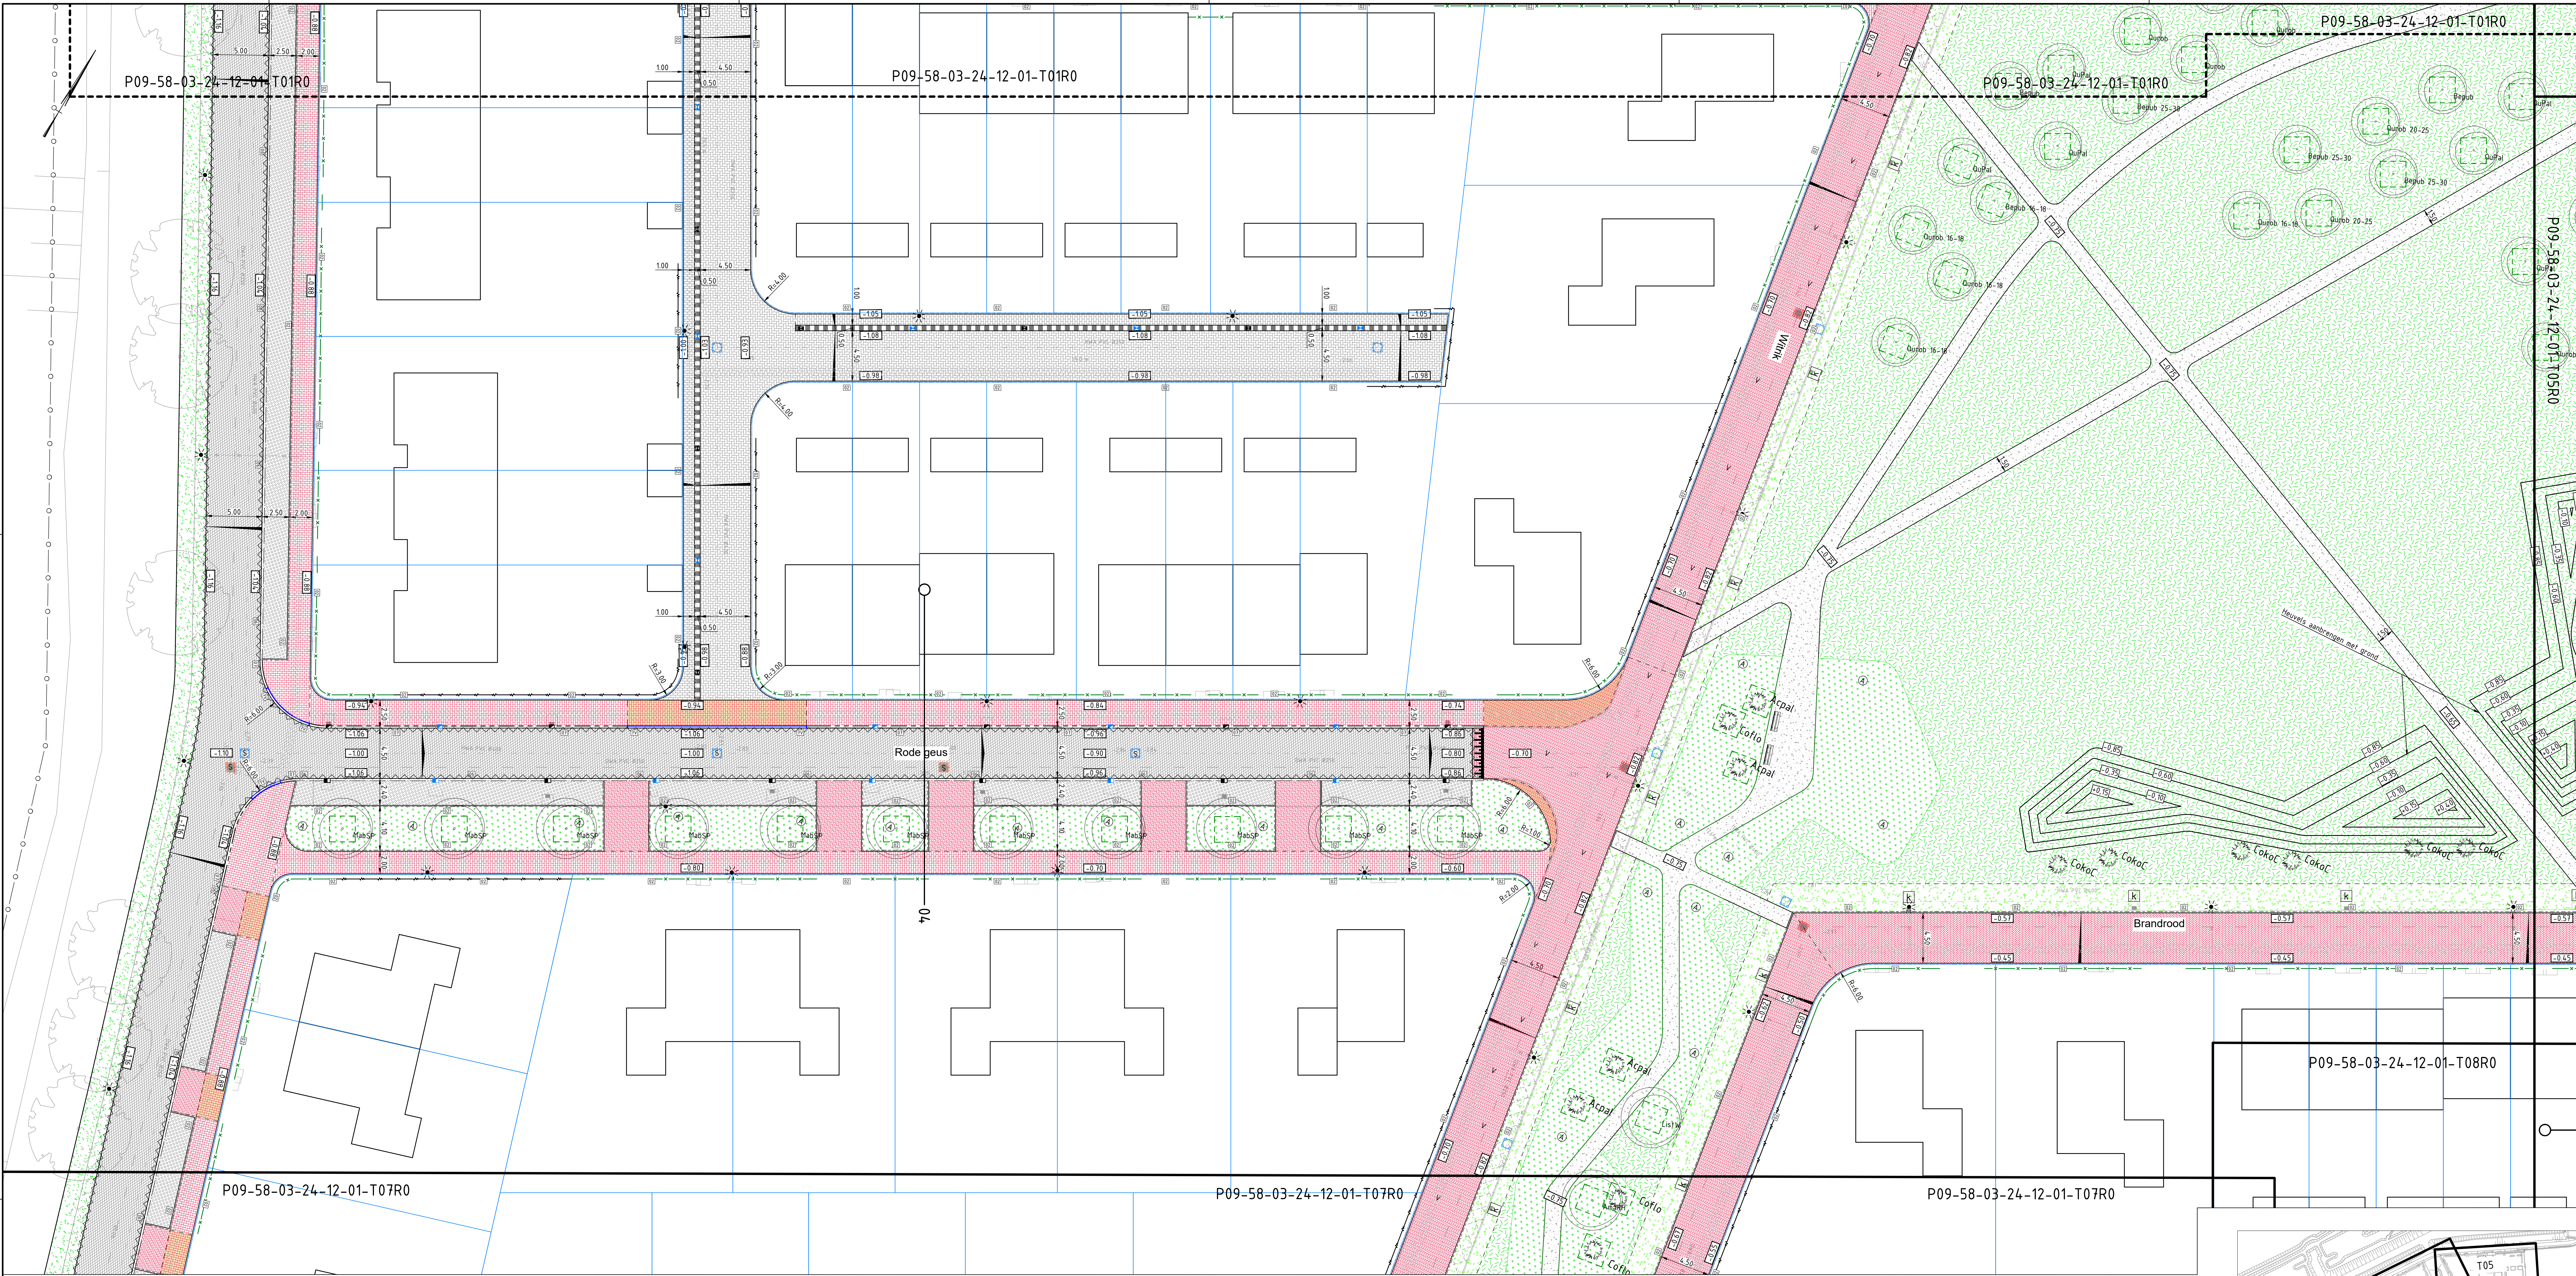

LEGENDA ALGEMEEN


- bestaande situatie
- bestaande boom
- bebouwing en huisnummer
- perceelsgrens
- werkgrens
- bestaande hoogte t.o.v. NAP
- bestaand nutstracé
- bestaand mantelbuis
- aanleeghoogte t.o.v. NAP
- 01
- locatie dwarsprofiel
- material scheiding en/of wijziging in richting en/of verband
- markering parkeervak d.m.v. sbs kt wit (Carrara Liscio)
- zaagsnede asfaltverharding, diep ca. 120mm
- afschot
- kant verharding
- bestaand riool met b.o.b.

- aanbrengen opsluitband 200x250mm
- aanbrengen opsluitband 100x200mm
- aanbrengen geleideband 70/200x200mm
- aanbrengen trottoirband 180/200x200mm
- aanbrengen verlaagde band met tussenband 130x200 vanuit geleideband 70/200x200 middels inritverloopbanden
- aanbrengen verlaagde band met tussenband 130x200 vanuit trottoirband 180/200x200 middels inritverloopbanden of verkeersdrempel
- aanbrengen molgoot, betonstraatstenen, KF, kleur grijs, 5 streklagen
- aan te brengen betonstraatstenen, keifmaat grijs in elleboogverband, op fundering
- aan te brengen betonstraatstenen, keifmaat grijs halfsteens, op fundering
- aan te brengen straatbaksteen dikformaat rood in elleboogverband, op fundering
- aan te brengen straatbaksteen dikformaat rood in halfsteensverband, op fundering
- aan te brengen straatbaksteen dikformaat rood in keperverband, op fundering
- aan te brengen straatbaksteen dikformaat rood in halfsteensverband, plat gestraat, op bestaand zand
- aan te brengen betonstraatstenen, keifmaat grijs in elleboogverband, op fundering
- aan te brengen betonstraatstenen, keifmaat grijs halfsteens, op fundering

- aan te brengen straatbaksteen dikformaat rood in halfsteensverband, op fundering
- aan te brengen straatbaksteen dikformaat rood in keperverband, op fundering
- aan te brengen deklaag, 40 mm SMA-NL 11B 70/100, op bestaande asfalt constructie
- aan te brengen wegconstructie
- aanbrengen 11rode slijtlaag 2/6
- aanbrengen kunststof gras tegels 600x400x45mm, kleur groen op
- aanbrengen halfverharding, Komex, kleur grijs, dik 80 mm op 200 mm menggranulaat en geotextiel
- verwijderen strook verharding incl. fundering 300mm en aanvullen met teelaarde
- herstraten
- herstellen straatkolk
- aanbrengen straatkolk op bestaande uitlegger
- aanbrengen trotoirkolk op bestaande uitlegger
- verwijderen tijdelijke straatkolk en aanbrengen trotoirkolk
- aanbrengen rijwielpadbank op bestaande uitlegger
- verwijderen tijdelijke straatkolk en aanbrengen rijwielpadbank
- HWA inspectieput op hoogte brengen
- verwijderen bestaande putrand en aanbrengen selflevel
- aanbrengen HWA kolkaansluiting Ø125mm en inlaat

- DWA inspectieput op hoogte brengen
- verwijderen bestaande putrand en aanbrengen selflevel
- tijdelijke straatkolk herstellen incl. vervangen omvangende 1 m2 bss/kf door sb/df/ro (zie detail A)
- aanbrengen sloop incl. omvangende 1 m2 sb/df/ro (zie detail A)
- aanbrengen HWA inspectieput beton, afmetingen, putnummer en dekselhoogte t.o.v. NAP
- aanbrengen HWA riolering, lengte, materiaal, diameter, stroomrichting en b.o.b's
- aanbrengen DWA inspectieput beton, afmetingen, putnummer en dekselhoogte t.o.v. NAP
- aanbrengen DWA riolering, lengte, materiaal, diameter, stroomrichting en b.o.b's
- aanbrengen mantelbuis
- planten haag, Carpinus Betulus, maat 80-100, 5 st/m incl. plantgatverbetering
- planten haag, Carpinus Betulus, maat 150-175, 4 st/m incl. plantgatverbetering
- afwerken en in te zaaien gazon, kruidentmengsel (G3), 0,20 kg/are
- aan te brengen wadi constructie van 600 mm bomenzand en in te zaaien met kruidentmengsel (G3), 0,20 kg/are
- afwerken en in te zaaien gazon, Recreatief mengsel (R0) gecombineerd met nectar onder het maais (M5), 150 kg/are
- aanbrengen plantgatverbetering (zie detail)
- archeologisch gebied (beschermde zone), omranden met corten stalen rand 230x0,2x5cm
- aanbrengen stinzenplanten (n.t.b.)

planten bosplantsoen met assortiment van		Soort	maat	st/m2	%st	opp.	aant.
Symphoricarpos doorenbos 'White Hedge'			40-50	5	17%	640 m2	3.200st
planten sierheesters		Soort	maat	st/m2	%st	opp.	aant.
Cornus sericea 'Kelsey'			40-50	5	17%	640 m2	3.200st
Symphoricarpos doorenbos 'White Hedge'			40-50	5	17%	640 m2	3.200st
Diervilla sessilifolia 'Butterfly'			40-50	5	17%	640 m2	3.200st
Lonicera nitida 'Hohenheim'			40-50	5	17%	640 m2	3.200st
Cotoneaster scutellatus 'Royal Beauty'			40-50	5	16%	640 m2	3.200st
Spiraea trilobata			40-50	5	16%	640 m2	3.200st
Aanplanten in groepen van 50-75 stuks per soort					100%	3850 m2	19.200st
planten boom + soort aanduiding + maat (zie detail D)		Soort	maat	st/m2	%st	opp.	aant.
Acrub = Acer rubrum			20-25	18-20			
Anah = Anelanchier arborea 'Robin Hill'			18-20	20-25			
Bepub = Betula pubescens			20-25	18-20			
Listw = Liquidambar styraciflua 'Worplesdon'			18-20	20-25			
Malb = Malus baccata 'Street Parade'			18-20	20-25			
Pycal = Pyrus calleryana 'Chanticleer'			30-35	30-35			
QuRob = Quercus robur			20-25	20-25			
Ticod = Tilia cordata 'Greenspire'			20-25	20-25			
Zeser = Zelkova serrata			18-20				
aanbrengen lichtmast (derden)							
aanbrengen zitbank type n.t.b.							
planten heester als solitar met soort aanduiding		Soort	maat	st/m2	%st	opp.	aant.
Acpal = Acer palmatum			100-150				
Coflo = Cornus florida			150-175				
Comas = Cornus mas			150-175				
CokoC = Cornus kousa var. Chinensis			150-175				

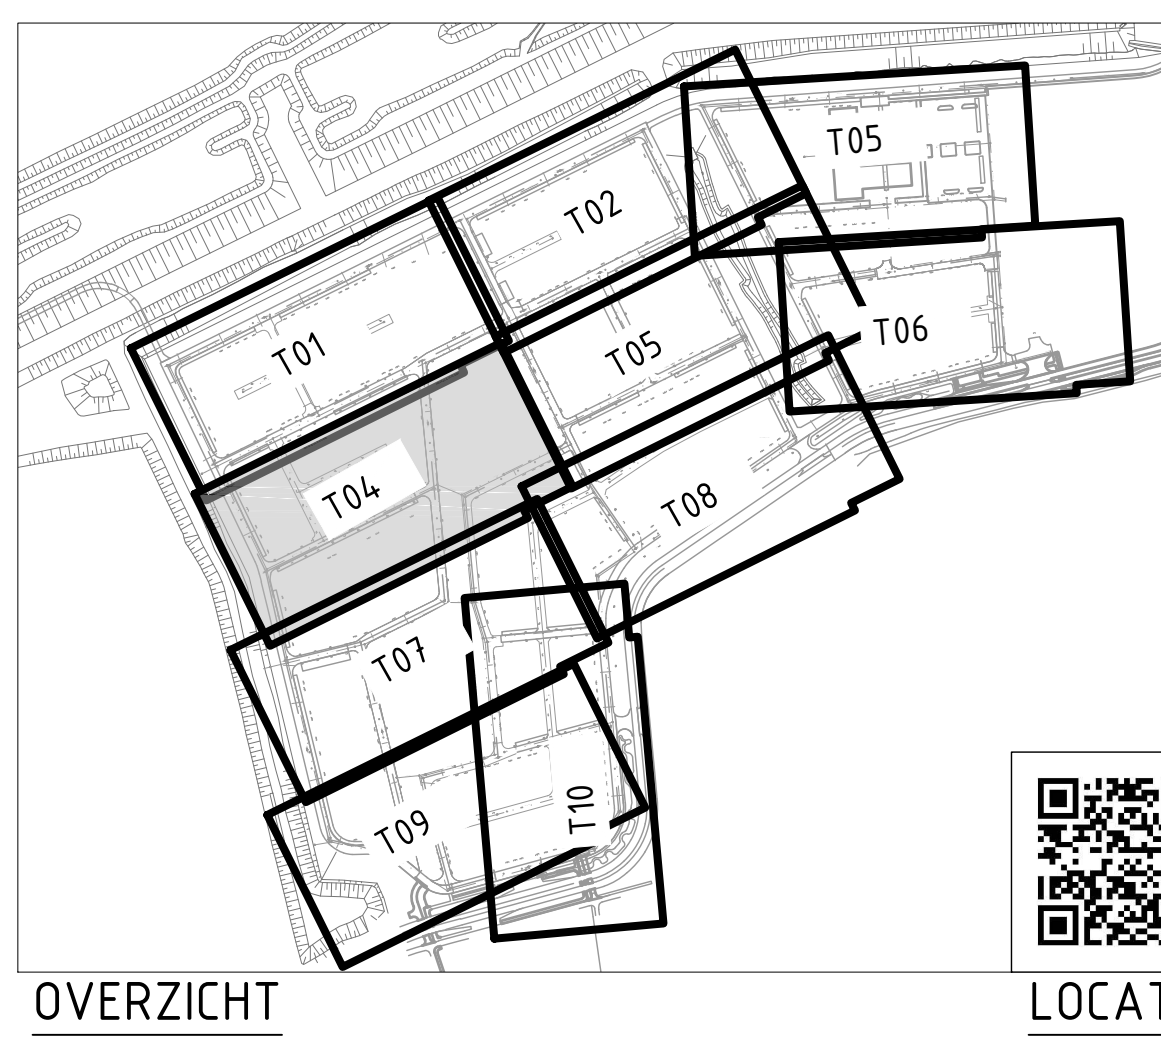

OVERZICHT

LOCATIE

MEERSTAD Groenewei WRM	
WRM Situatie	Nr. P09-58-03-24-12-01-T04R1
Opdrachtgever: GEM Meerstad	
Schaal:	1:200
Papierformaat:	A0
Revisienummer:	R1
Datum getekend:	25-11-2021
Getekend door:	W. Brontsema
Paraaf:	
Status:	☐ Informatief ☐ Concept ☒ Definitief

