


Z.W

N.O

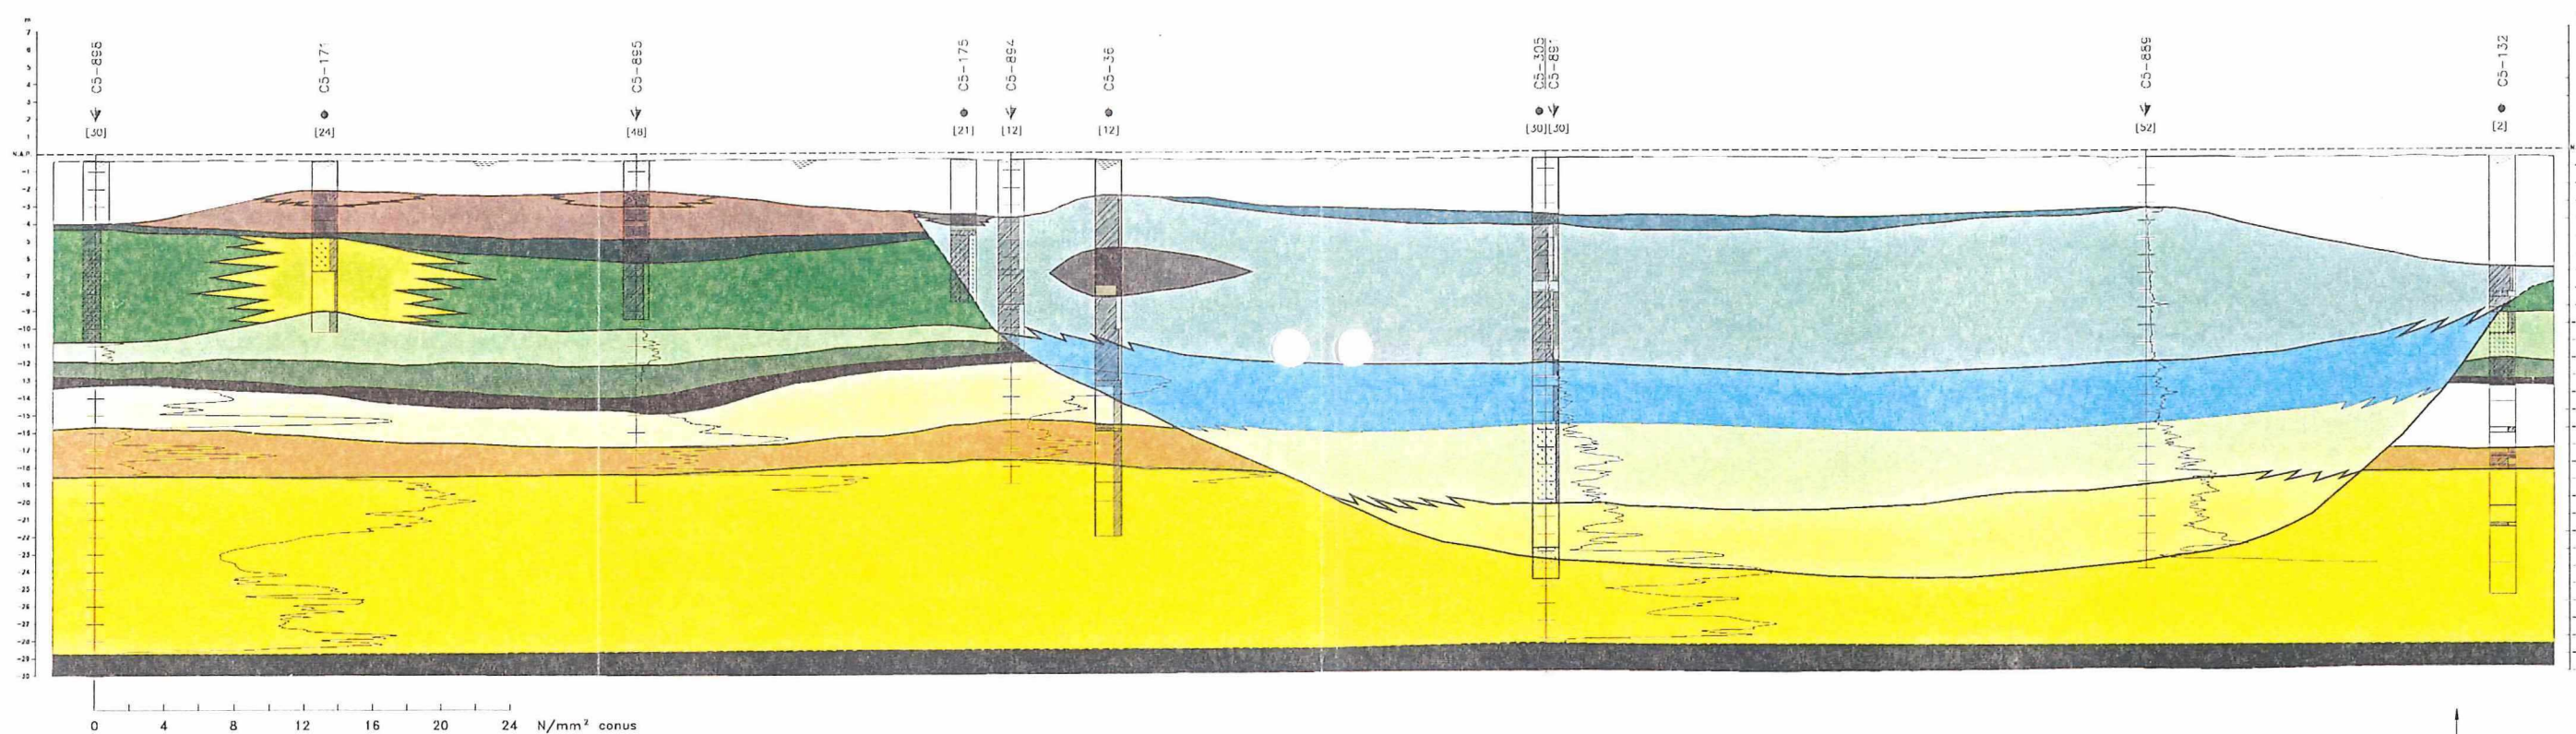


OMEGAM Geotechniek ©

Deze tekening mag niet worden vervoelvuldigd en/of openbaar gemaakt d.m.v. druk, fotokopie, microfilm of op welke wijze ook zonder voorafgaande schriftelijke toestemming van OMEGAM, noch mag deze zonder een dergelijke toestemming worden gebruikt voor enig ander werk dan waarvoor zij is vervaardigd.

LEGENDA :

veen	geulafzetting : klei	• boring
klei	geulafzetting : klei met zandlaagjes	∇ sondering
zandhoudende klei	geulafzetting : zand met enige kleilaagjes	[30] afstand tot de profiellijn (m)
kleihoudend zand	geulafzetting : zand met een enkele kleilaagjes	— grens
kleihoudend zand, zand	geulafzetting : zand	----- onzekere grens
klei	eerste zandlaag	
veen	tussenlaag	
geulafzetting : veen	tweede zandlaag	
	kleihoudend zand	

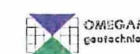

Planvorming Houthavens	drs. G. in 't Veld	—
Geotechnisch Profiel 1 - 1	getek. : S.R.W.	(12)8991.0
	Aug. 1994	Doc. 6