


## Boring: B01

Datum: 17-01-2020  
X: 120751,50  
Y: 490141,00

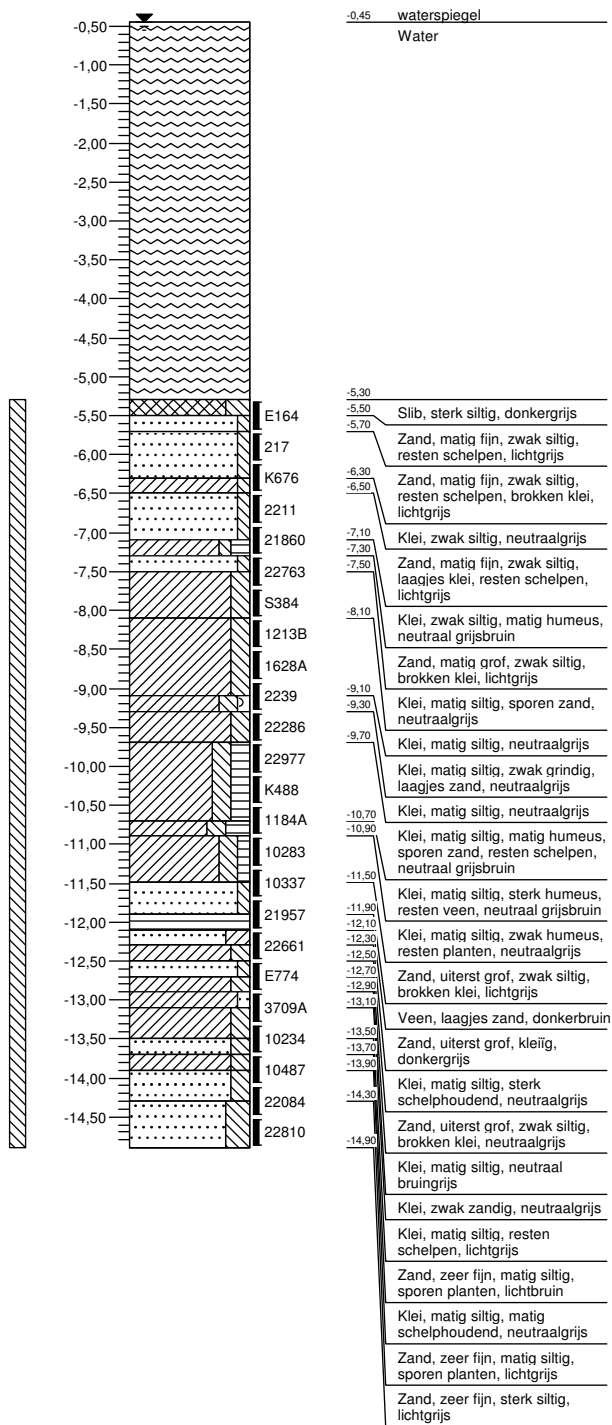

Multiconsult

Toetsenbordweg 11  
1033 MZ AMSTERDAM  
Telefoon (020) 410 85 43  
Email [info@multiconsult.nl](mailto:info@multiconsult.nl)

Projectnaam: Houhavens te Amsterdam

Opdrachtgever: Gemeente Amsterdam

Projectcode: 02408.04.12

Boormeester: M. v/d Plas

Projectleider: J. Slaghuis

Pagina: 1 / 1