Boring: B02

Datum: 20-01-2020
X: 120737,10
Y 489922,10

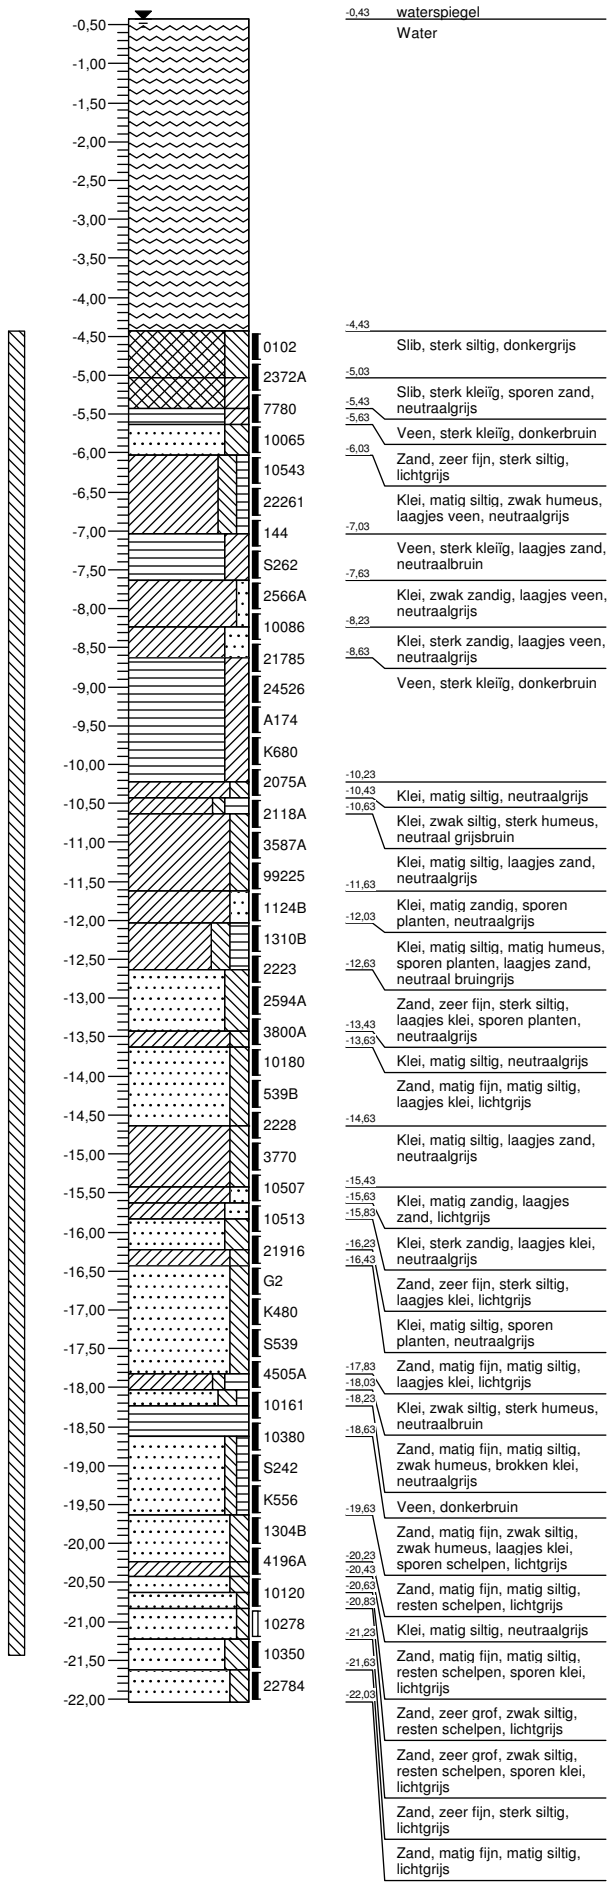

-0,43 waterspiegel
Water

-4,43
Slib, sterk siltig, donkergrijs

-5,03
Slib, sterk kleiïg, sporen zand, neutraalgrijs

-5,43
-5,63
Veen, sterk kleiïg, donkerbruin

-6,03
Zand, zeer fijn, sterk siltig, lichtgrijs

Klei, matig siltig, zwak humeus, laagjes veen, neutraalgrijs

-7,03
Veen, sterk kleiïg, laagjes zand, neutraalbruin

-7,63
Klei, zwak zandig, laagjes veen, neutraalgrijs

-8,23
Klei, sterk zandig, laagjes veen, neutraalgrijs

-8,63
Veen, sterk kleiïg, donkerbruin

-10,23
Klei, matig siltig, neutraalgrijs

-10,43
-10,63
Klei, zwak siltig, sterk humeus, neutraal grijsbruin

Klei, matig siltig, laagjes zand, neutraalgrijs

-11,63
Klei, matig zandig, sporen planten, neutraalgrijs

-12,03
Klei, matig siltig, matig humeus, sporen planten, laagjes zand, neutraal bruingrijs

-12,63
Zand, zeer fijn, sterk siltig, laagjes klei, sporen planten, neutraalgrijs

-13,43
-13,63
Klei, matig siltig, neutraalgrijs

Zand, matig fijn, matig siltig, laagjes klei, lichtgrijs

-14,63
Klei, matig siltig, laagjes zand, neutraalgrijs

-15,43
-15,63
Klei, matig zandig, laagjes zand, lichtgrijs

-15,83
-16,23
Klei, sterk zandig, laagjes klei, neutraalgrijs

-16,43
Zand, zeer fijn, sterk siltig, laagjes klei, lichtgrijs

Klei, matig siltig, sporen planten, neutraalgrijs

-17,83
Zand, matig fijn, matig siltig, laagjes klei, lichtgrijs

-18,03
-18,23
Klei, zwak siltig, sterk humeus, neutraalbruin

-18,63
Zand, matig fijn, matig siltig, zwak humeus, brokken klei, neutraalgrijs

-19,63
Veen, donkerbruin

Zand, matig fijn, zwak siltig, zwak humeus, laagjes klei, sporen schelpen, lichtgrijs

-20,23
-20,43
Zand, matig fijn, matig siltig, resten schelpen, lichtgrijs

-20,63
-20,83
Klei, matig siltig, neutraalgrijs

-21,23
Zand, matig fijn, matig siltig, resten schelpen, sporen klei, lichtgrijs

-21,63
-22,03
Zand, zeer grof, zwak siltig, resten schelpen, lichtgrijs

Zand, zeer grof, zwak siltig, resten schelpen, sporen klei, lichtgrijs

Zand, zeer fijn, sterk siltig, lichtgrijs

Zand, matig fijn, matig siltig, lichtgrijs

Multiconsult
Toetsenbordweg 11
1033 MZ AMSTERDAM
Telefoon (020) 410 85 43
Email info@multiconsult.nl

Projectnaam:	Houthavens te Amsterdam	Boormeester:	M. v/d Plas
Opdrachtgever:	Gemeente Amsterdam	Projectleider:	J. Slaghuis
Projectcode:	02408.04.12	Pagina:	1 / 1